



**МИНИСТЕРСТВО ТОПЛИВНО-ЭНЕРГЕТИЧЕСКОГО КОМПЛЕКСА
И ЖИЛИЩНО-КОММУНАЛЬНОГО ХОЗЯЙСТВА
КРАСНОДАРСКОГО КРАЯ**

П Р И К А З

от 08.05.2019

№ 156

г. Краснодар

**Об утверждении границ охранной зоны объекта
«Газоснабжение завода по производству фаянсовой посуды»
в муниципальном образовании Белореченский район**

В соответствии с Федеральным законом Российской Федерации от 31 марта 1999 г. № 69-ФЗ «О газоснабжении в Российской Федерации», статьями 56, 90, 106 Земельного кодекса Российской Федерации, статьей 57 Градостроительного кодекса Российской Федерации, постановлением Правительства Российской Федерации от 20 ноября 2000 г. № 878 «Об утверждении Правил охраны газораспределительных сетей», постановлением главы администрации (губернатора) Краснодарского края от 28 декабря 2015 г. № 1310 «О министерстве топливно-энергетического комплекса и жилищно-коммунального хозяйства Краснодарского края», на основании заявления общества с ограниченной ответственностью производственно-коммерческой фирмы «Кубаньфарфор» (далее – ООО ПКФ «Кубаньфарфор») от 15 апреля 2019 г. № б/н, п р и к а з ы в а ю:

1. Утвердить границы охранной зоны объекта «Газоснабжение завода по производству фаянсовой посуды», кадастровый номер: 23:39:0000000:2470, расположенного по адресу: Краснодарский край, Белореченский район, Друженское сельское поселение, поселок Дружный, химвплощадка, согласно сведениям о границах охранной зоны объекта (прилагаются).

2. Установить ограничения (обременения) на земельные участки, входящие в границы охранной зоны объекта.

3. Начальнику отдела нефтегазовой отрасли и трубопроводного транспорта (Щербаков А.В.) обеспечить:

1) направление в 5-дневный срок сведений о границах охранной зоны объекта в орган регистрации для внесения в Единый государственный реестр недвижимости в порядке, предусмотренном Федеральным законом от 13 июля 2015 г. № 218-ФЗ «О государственной регистрации недвижимости»;

2) направление в 5-дневный срок копии приказа в орган исполнительной власти, уполномоченный на размещение в государственных информационных системах обеспечения градостроительной деятельности, орган местного самоуправления городского округа, орган местного самоуправления


муниципального района для размещения в информационных системах обеспечения градостроительной деятельности;

4. ООО ПКФ «Кубаньфарфор» (ИНН 2312106422, ОГРН 1032307184513) обеспечить возмещение убытков, причиненных в связи с установлением охранной зоны объекта «Газоснабжение завода по производству фаянсовой посуды», лицам, указанным в части 2 статьи 57.1 Земельного кодекса Российской Федерации, со дня установления охранной зоны объекта.

5. Отделу правового и кадрового обеспечения (Скакун О.В.) обеспечить размещение (опубликование) приказа на официальном сайте администрации Краснодарского края www.admkrai.krasnodar.ru.

6. Приказ вступает в силу со дня его подписания.

Заместитель министра

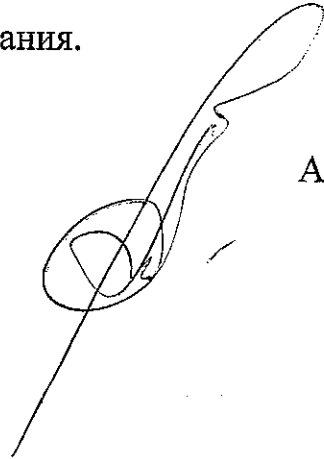

А.В. Ляшко

Приложение

УТВЕРЖДЕНЫ

приказом министерства
топливно-энергетического
комплекса и жилищно-
коммунального хозяйства

Краснодарского края

от 08.05.2019 № 156


Сведения о границах охранной зоны объекта
«Газоснабжение завода по производству фаянсовой посуды»
в муниципальном образовании Белореченский район

Содержание

№ п/п	Наименование документов	№ стр.
1.	Схема границ охранной зоны	3
2.	Перечень координат	4

Граница охранной зоны объекта

Наименование объекта: Газоснабжение завода по производству фаянсовой посуды
 Адрес: Краснодарский край, Белореченский район, Друженское сельское поселение, поселок Дружный, х/м.п.о.с.а.к.а.
 Правообладатель: ООО ПКФ "Кубаньфарфор"

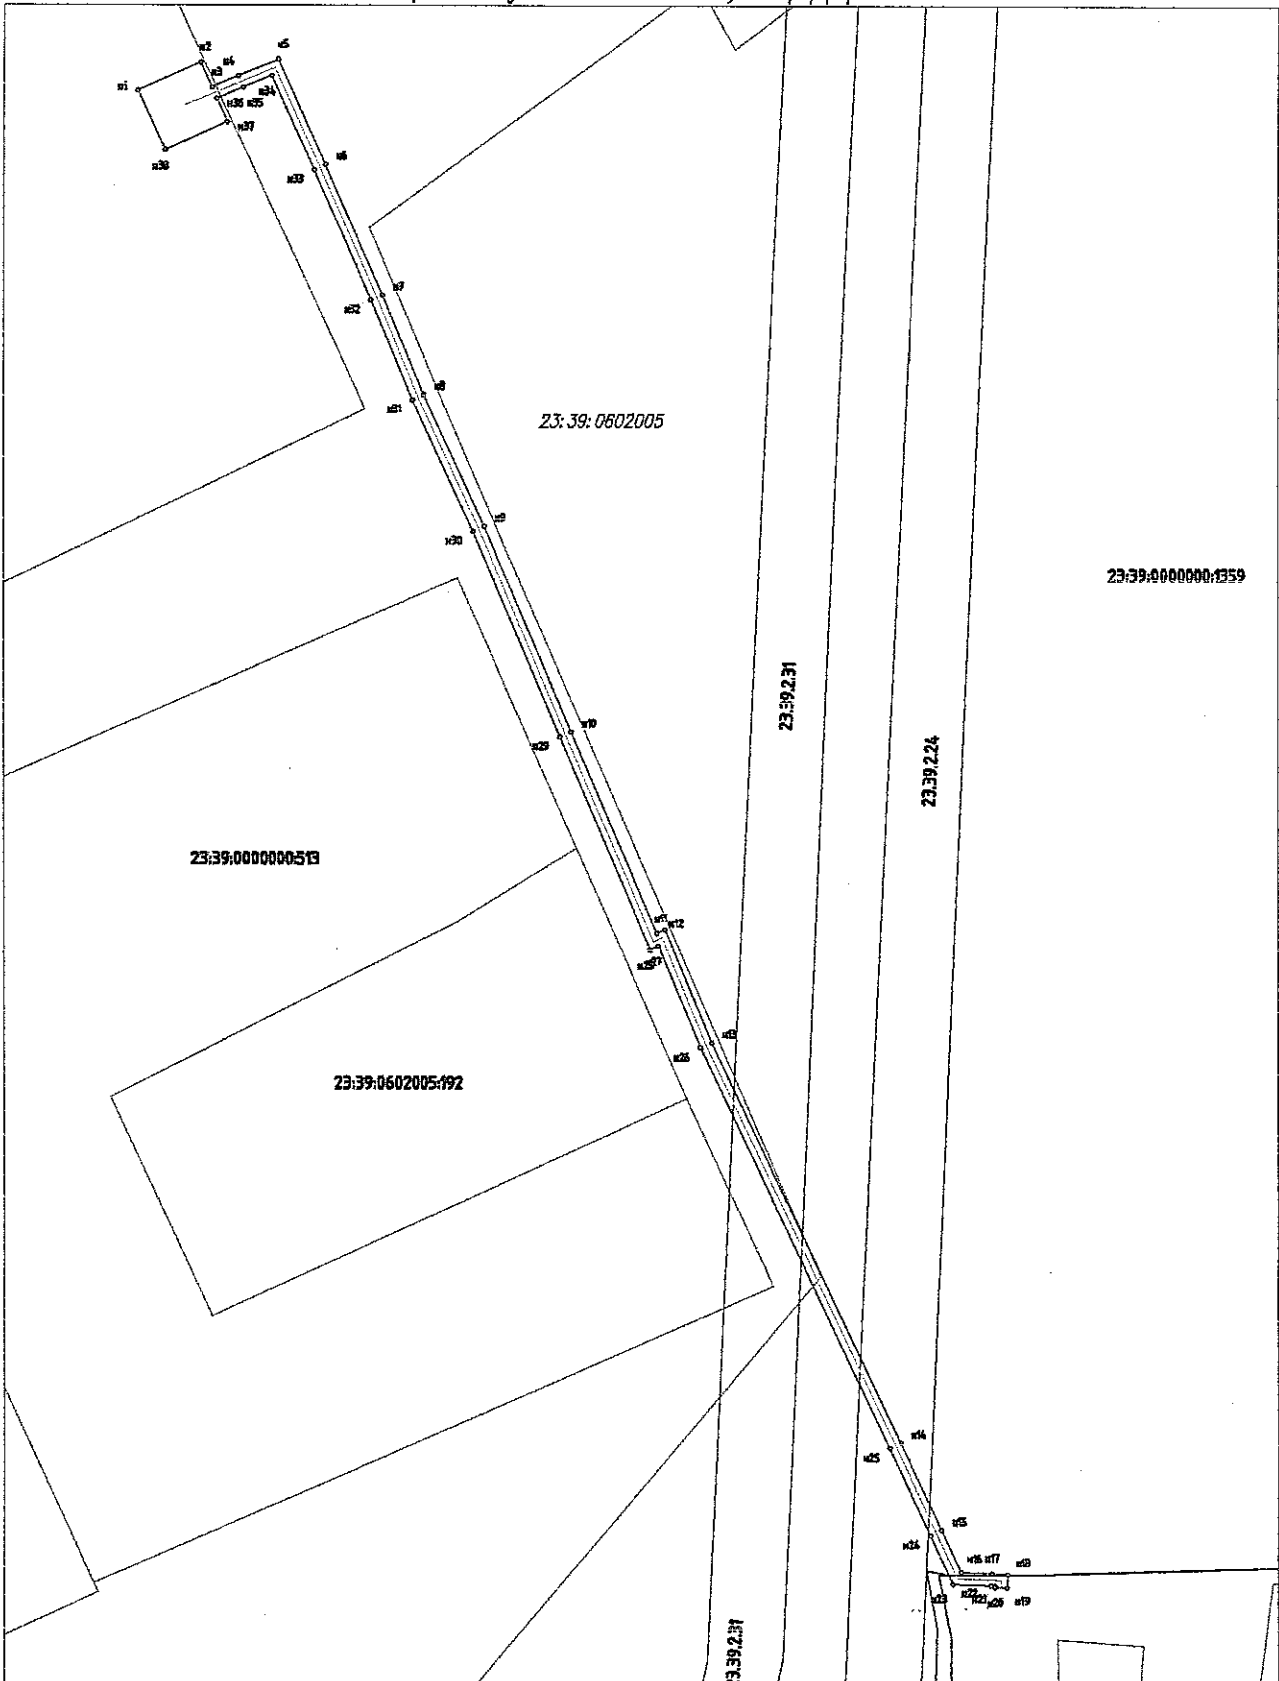

Условные обозначения:

- граница охранной зоны газопровода
- ось газопровода
- граница земельного участка по сведениям ЕГРН
- граница ЗОИТ объектов электросетевого хозяйства

Масштаб 1:2000

23:39:0602005 номер кадастрового квартала

23:39:0602005:192 кадастровый номер земельного участка по сведениям ЕГРН

° n1 обозначение и номер поворотной, характерной точки границы охранной зоны газопровода

7

Перечень координат характерных точек границ охранной зоны объекта
«Газоснабжение завода по производству фаянсовой посуды»
в муниципальном образовании Белореченский район
система координат МСК 23 (зона 2)

Обозначение характерных точек границ	Координаты, м	
	X	Y
н1	445640.58	2204088.75
н2	445649.78	2204108.95
н3	445641.66	2204112.65
н4	445645.34	2204121.32
н5	445650.67	2204134.13
н6	445616.51	2204149.47
н7	445574.49	2204167.96
н8	445542.71	2204181.40
н9	445500.01	2204200.96
н10	445432.99	2204229.10
н11	445367.46	2204256.72
н12	445368.67	2204259.37
н13	445332.09	2204274.44
н14	445202.30	2204335.55
н15	445173.99	2204348.79
н16	445160.27	2204355.10
н17	445159.90	2204364.94
н18	445159.52	2204370.08

н19	445155.33	2204370.02
н20	445155.38	2204366.02
н21	445155.81	2204366.03
н22	445155.90	2204364.72
н23	445156.37	2204352.49
н24	445172.30	2204345.16
н25	445200.60	2204331.93
н26	445330.48	2204270.78
н27	445363.30	2204257.25
н28	445362.10	2204254.64
н29	445431.44	2204225.42
н30	445498.40	2204197.29
н31	445541.09	2204177.74
н32	445572.91	2204164.29
н33	445614.88	2204145.81
н34	445645.48	2204132.07
н35	445641.66	2204122.87
н36	445638.02	2204114.30
н37	445630.39	2204117.77
н38	445621.20	2204097.57
н1	445640.58	2204088.75

Начальник отдела
нефтегазовой отрасли
и трубопроводного транспорта



А.В. Щербаков