



**МИНИСТЕРСТВО ТОПЛИВНО-ЭНЕРГЕТИЧЕСКОГО КОМПЛЕКСА
И ЖИЛИЩНО-КОММУНАЛЬНОГО ХОЗЯЙСТВА
КРАСНОДАРСКОГО КРАЯ**

П Р И К А З

от 24.05.2019

№ 186

г. Краснодар

**Об утверждении границ охранной зоны объекта
«Газопровод высокого и низкого давления и ШГРП»
в муниципальном образовании Курганинский район**

В соответствии с Федеральным законом Российской Федерации от 31 марта 1999 г. № 69-ФЗ «О газоснабжении в Российской Федерации», статьями 56, 90, 106 Земельного кодекса Российской Федерации, статьей 57 Градостроительного кодекса Российской Федерации, постановлением Правительства Российской Федерации от 20 ноября 2000 г. № 878 «Об утверждении Правил охраны газораспределительных сетей», постановлением главы администрации (губернатора) Краснодарского края от 28 декабря 2015 г. № 1310 «О министерстве топливно-энергетического комплекса и жилищно-коммунального хозяйства Краснодарского края», на основании заявления акционерного общества «Газпром газораспределение Краснодар» (далее – АО «Газпром газораспределение Краснодар») от 19 апреля 2019 г. № 03/2019-287, п р и к а з ы в а ю:

1. Утвердить границы охранной зоны объекта «Газопровод высокого и низкого давления и ШГРП», кадастровый номер: 23:16:0503010:216, инвентарный номер: 3585, литер: I, протяженностью 538 м, расположенного по адресу: Краснодарский край, Курганинский район, станица Михайловская, по ул. Октябрьская до ул. Комсомольская, принадлежащего на праве собственности АО «Газпром газораспределение Краснодар», согласно сведениям о границах охранной зоны объекта (прилагаются).

2. Установить ограничения (обременения) на земельные участки, входящие в границы охранной зоны объекта.

3. Начальнику отдела нефтегазовой отрасли и трубопроводного транспорта (Щербаков А.В.) обеспечить:

1) направление в 5-дневный срок сведений о границах охранной зоны объекта в орган регистрации для внесения в Единый государственный реестр недвижимости в порядке, предусмотренном Федеральным законом от 13 июля 2015 г. № 218-ФЗ «О государственной регистрации недвижимости»;

2) направление в 5-дневный срок копии приказа в орган исполнительной власти, уполномоченный на размещение в государственных информационных системах обеспечения градостроительной деятельности, орган местного


самоуправления городского округа, орган местного самоуправления муниципального района для размещения в информационных системах обеспечения градостроительной деятельности.

4. АО «Газпром газораспределение Краснодар» (ИНН 2308021656, ОГРН 1022301189790) обеспечить возмещение убытков, причиненных в связи с установлением охранной зоны объекта «Газопровод высокого и низкого давления и ШГРП», лицам, указанным в части 2 статьи 57.1 Земельного кодекса Российской Федерации, со дня установления охранной зоны объекта.

5. Отделу правового и кадрового обеспечения (Скакун О.В.) обеспечить размещение (опубликование) приказа на официальном сайте администрации Краснодарского края www.admkrai.krasnodar.ru.

6. Приказ вступает в силу со дня его подписания.

Министр

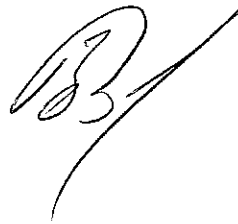

Е.В. Зименко

Приложение

УТВЕРЖДЕНЫ

приказом министерства
топливно-энергетического
комплекса и жилищно-
коммунального хозяйства


Краснодарского края
от 24.05.2019 № 186

Сведения о границах охранной зоны объекта
«Газопровод высокого и низкого давления и ШРП»
в муниципальном образовании Курганинский район

Содержание

№ п/п	Наименование документов	№ стр.
1.	Схема границ охранной зоны	3
2.	Перечень координат	4

Граница охранной зоны объекта
 Наименование объекта: "Газопровод высокого и низкого давления и ШГРП".
 Инвентарный номер: 3585. Литер: I.
 Адрес: Краснодарский край, Курганинский район, ст-ца Михайловская,
 по ул. Октябрьская до ул. Комсомольская
 Правообладатель: АО "Газпром газораспределение Краснодар"

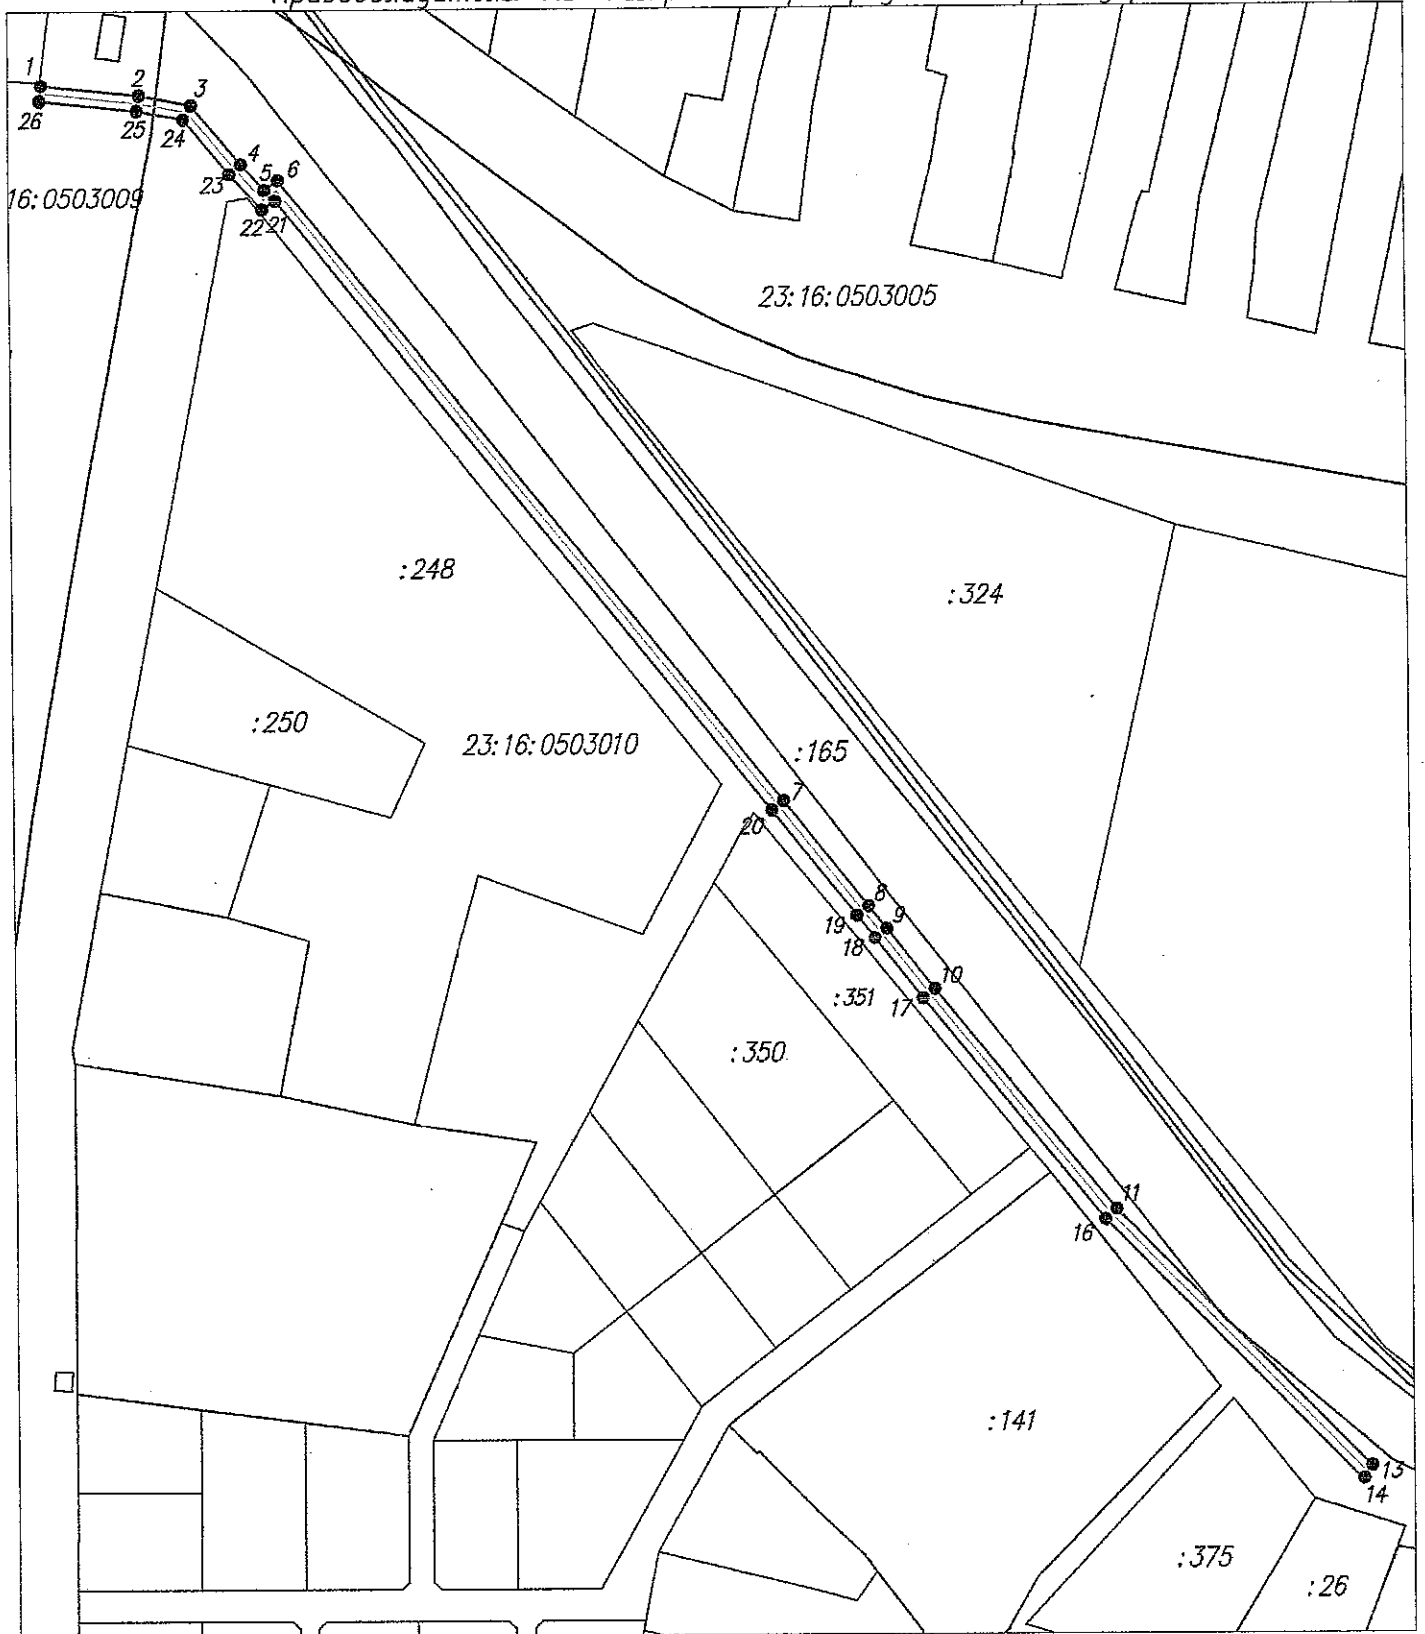

Условные обозначения

Масштаб 1:2000

- граница охранной зоны газопровода
- ось газопровода
- граница земельного участка по сведениям ЕГРН
- граница кадастрового квартала
- 23:16:0503010 номер кадастрового квартала
- :351 кадастровый номер земельного участка по сведениям ЕГРН
- 1 обозначение и номер поворотной, характерной точки границы охранной зоны газопровода

7

Перечень координат характерных точек границ охранной зоны объекта
«Газопровод высокого и низкого давления и ШГРП»
в муниципальном образовании Курганинский район
система координат МСК 23 (зона 2)

Обозначение характерных точек границ	Координаты, м	
	X	Y
1	473987,51	2268401,77
2	473984,85	2268427,57
3	473982,27	2268441,37
4	473966,72	2268454,43
5	473959,83	2268460,59
6	473962,33	2268464,13
7	473797,22	2268596,19
8	473769,21	2268618,35
9	473763,12	2268623,11
10	473747,13	2268635,64
11	473688,80	2268683,09
12	473621,47	2268748,98

13	473620,76	2268750,10
14	473617,38	2268747,97
15	473618,33	2268746,45
16	473686,13	2268680,10
17	473744,63	2268632,52
18	473760,66	2268619,96
19	473766,73	2268615,21
20	473794,73	2268593,06
21	473956,89	2268463,36
22	473954,49	2268460,00
23	473964,10	2268451,41
24	473978,60	2268439,23
25	473980,89	2268426,99
26	473983,53	2268401,36
1	473987,51	2268401,77

Заместитель начальника отдела
нефтегазовой отрасли
и трубопроводного транспорта



А.В. Любченко