



**МИНИСТЕРСТВО ТОПЛИВНО-ЭНЕРГЕТИЧЕСКОГО КОМПЛЕКСА
И ЖИЛИЩНО-КОММУНАЛЬНОГО ХОЗЯЙСТВА
КРАСНОДАРСКОГО КРАЯ**

П Р И К А З

от 24.05.2019

№ 190

г. Краснодар

**Об утверждении границ охранной зоны объекта
«Надземный газопровод по ул. Чапаева до ул. Мира 2»
в муниципальном образовании Курганинский район**

В соответствии с Федеральным законом Российской Федерации от 31 марта 1999 г. № 69-ФЗ «О газоснабжении в Российской Федерации», статьями 56, 90, 106 Земельного кодекса Российской Федерации, статьей 57 Градостроительного кодекса Российской Федерации, постановлением Правительства Российской Федерации от 20 ноября 2000 г. № 878 «Об утверждении Правил охраны газораспределительных сетей», постановлением главы администрации (губернатора) Краснодарского края от 28 декабря 2015 г. № 1310 «О министерстве топливно-энергетического комплекса и жилищно-коммунального хозяйства Краснодарского края», на основании заявления акционерного общества «Газпром газораспределение Краснодар» (далее – АО «Газпром газораспределение Краснодар») от 19 апреля 2019 г. № 03/2019-293, п р и к а з ы в а ю:

1. Утвердить границы охранной зоны объекта «Надземный газопровод по ул. Чапаева до ул. Мира 2», кадастровый номер: 23:16:0202023:109, инвентарный номер: 3587, литер: I, протяженностью 195 м, расположенного по адресу: Краснодарский край, Курганинский район, станция Темиргоевская, по ул. Чапаева до ул. Мира 2, принадлежащего на праве собственности АО «Газпром газораспределение Краснодар», согласно сведениям о границах охранной зоны объекта (прилагаются).

2. Установить ограничения (обременения) на земельные участки, входящие в границы охранной зоны объекта.

3. Начальнику отдела нефтегазовой отрасли и трубопроводного транспорта (Щербаков А.В.) обеспечить:

1) направление в 5-дневный срок сведений о границах охранной зоны объекта в орган регистрации для внесения в Единый государственный реестр недвижимости в порядке, предусмотренном Федеральным законом от 13 июля 2015 г. № 218-ФЗ «О государственной регистрации недвижимости»;

2) направление в 5-дневный срок копии приказа в орган исполнительной власти, уполномоченный на размещение в государственных информационных системах обеспечения градостроительной деятельности, орган местного

самоуправления городского округа, орган местного самоуправления муниципального района для размещения в информационных системах обеспечения градостроительной деятельности.

4. АО «Газпром газораспределение Краснодар» (ИНН 2308021656, ОГРН 1022301189790) обеспечить возмещение убытков, причиненных в связи с установлением охранной зоны объекта «Надземный газопровод по ул. Чапаева до ул. Мира 2», лицам, указанным в части 2 статьи 57.1 Земельного кодекса Российской Федерации, со дня установления охранной зоны объекта.

5. Отделу правового и кадрового обеспечения (Скакун О.В.) обеспечить размещение (опубликование) приказа на официальном сайте администрации Краснодарского края www.admkrai.krasnodar.ru.

6. Приказ вступает в силу со дня его подписания.

Министр



Е.В. Зименко

Приложение

УТВЕРЖДЕНЫ
приказом министерства
топливно-энергетического
комплекса и жилищно-
коммунального хозяйства
Краснодарского края
от 24.05.2019 № 190

Сведения о границах охранной зоны объекта
«Надземный газопровод по ул. Чапаева до ул. Мира 2»
в муниципальном образовании Курганинский район

Содержание

№ п/п	Наименование документов	№ стр.
1.	Схема границ охранной зоны	3
2.	Перечень координат	4


Граница охранной зоны объекта

Наименование объекта: "Надземный газопровод по ул. Чапаева до ул. Мира, 2"

Инвентарный номер: 3587. Литер: 1.

Адрес: Краснодарский край, Курганинский район, ст-ца Темиргоевская, по ул. Чапаева до ул. Мира, 2

Правообладатель: АО "Газпром газораспределение Краснодар"

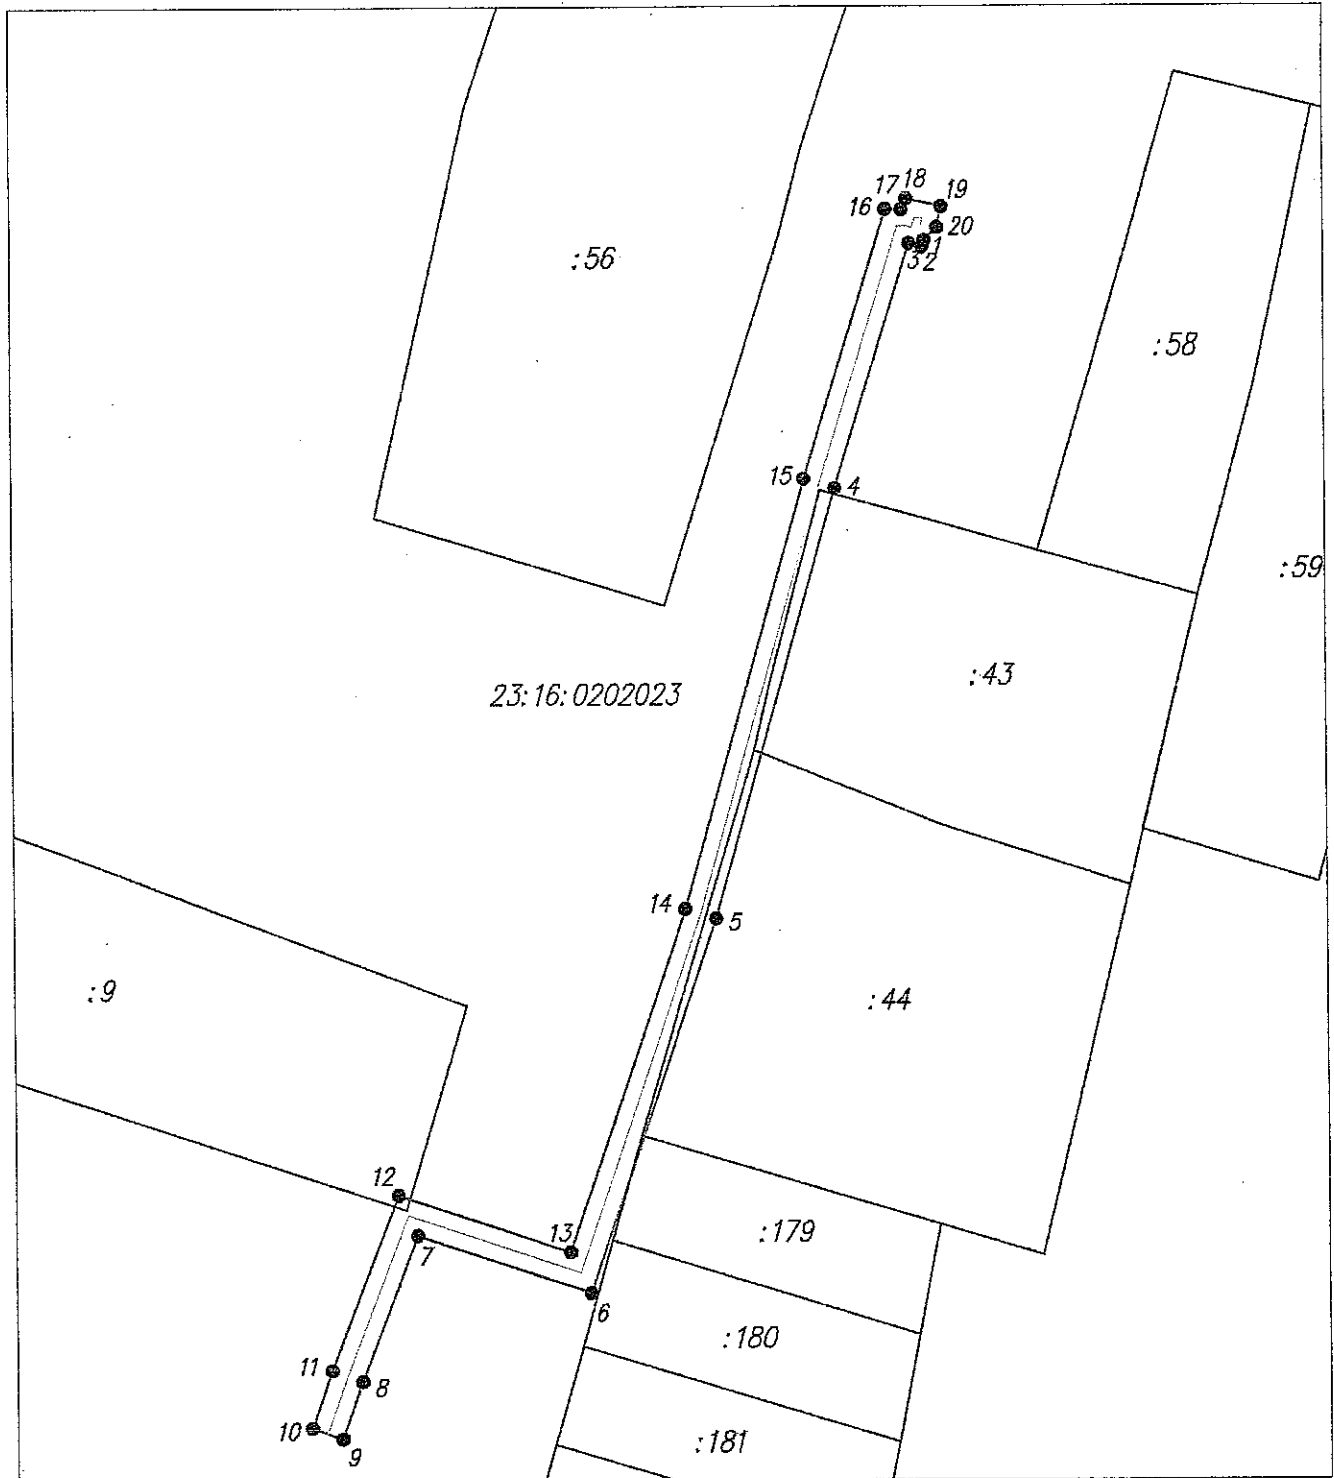

Условные обозначения:

- граница охранной зоны газопровода
- ось газопровода
- граница земельного участка по сведениям ЕГРН

Масштаб 1:1000

23:16:0202023 номер кадастрового квартала

:179 кадастровый номер земельного участка по сведениям ЕГРН

- 1 обозначение и номер поворотной, характерной точки границы охранной зоны газопровода

Перечень координат характерных точек границ охранной зоны объекта
«Надземный газопровод по ул. Чапаева до ул. Мира 2»
в муниципальном образовании Курганинский район
система координат МСК 23 (зона 2)

Обозначение характерных точек границ	Координаты, м	
	X	Y
1	485591,62	2246999,28
2	485590,78	2246998,97
3	485591,21	2246997,38
4	485561,09	2246988,04
5	485507,81	2246973,06
6	485461,55	2246957,27
7	485468,70	2246935,89
8	485450,72	2246928,95
9	485443,66	2246926,47
10	485444,99	2246922,69
11	485452,10	2246925,19
12	485473,70	2246933,54
13	485466,61	2246954,76
14	485509,00	2246969,24
15	485562,22	2246984,20
16	485595,40	2246994,48
17	485595,35	2246996,47
18	485596,66	2246997,08
19	485595,68	2247001,43
20	485593,15	2247000,86
1	485591,62	2246999,28

Заместитель начальника отдела
нефтегазовой отрасли
и трубопроводного транспорта



А.В. Любченко