



**МИНИСТЕРСТВО ТОПЛИВНО-ЭНЕРГЕТИЧЕСКОГО КОМПЛЕКСА
И ЖИЛИЩНО-КОММУНАЛЬНОГО ХОЗЯЙСТВА
КРАСНОДАРСКОГО КРАЯ**

П Р И К А З

от 01.04.2019

№ 255

г. Краснодар

**Об утверждении границ охранной зоны объекта
«Иное сооружение (распределительный газопровод)»
в муниципальном образовании Гулькевичский район**

В соответствии с Федеральным законом Российской Федерации от 31 марта 1999 г. № 69-ФЗ «О газоснабжении в Российской Федерации», статьями 56, 90, 106 Земельного кодекса Российской Федерации, статьей 57 Градостроительного кодекса Российской Федерации, постановлением Правительства Российской Федерации от 20 ноября 2000 г. № 878 «Об утверждении Правил охраны газораспределительных сетей», постановлением главы администрации (губернатора) Краснодарского края от 28 декабря 2015 г. № 1310 «О министерстве топливно-энергетического комплекса и жилищно-коммунального хозяйства Краснодарского края», на основании заявления акционерного общества «Гулькевичирайгаз» от 29.04.2019 № 32-29/294, п р и к а з ы в а ю:

1. Утвердить границы охранной зоны объекта «Иное сооружение (распределительный газопровод)», протяженностью 587 м, кадастровый номер: 23:06:0000000:738, расположенного по адресу: Краснодарский край, Гулькевичский район, г. Гулькевичи, ул. Буденного от ул. Заречная до заглушки, принадлежащего на праве собственности акционерному обществу «Гулькевичирайгаз», согласно сведениям о границах охранной зоны объекта (прилагаются).

2. Установить ограничения (обременения) на земельные участки, входящие в границы охранной зоны объекта.

3. Начальнику отдела нефтегазовой отрасли и трубопроводного транспорта (Щербаков А.В.) обеспечить:

1) направление в 5-дневный срок сведений о границах охранной зоны объекта в орган регистрации для внесения в Единый государственный реестр недвижимости в порядке, предусмотренном Федеральным законом от 13 июля 2015 г. № 218-ФЗ «О государственной регистрации недвижимости»;

2) направление в 5-дневный срок копии приказа в орган исполнительной власти, уполномоченный на размещение в государственных информационных системах обеспечения градостроительной деятельности, орган местного самоуправления городского округа, орган местного самоуправления


муниципального района для размещения в информационных системах обеспечения градостроительной деятельности.

4. Акционерному обществу «Гулькевичирайгаз» (ИНН 2329004965, ОГРН 1022303583235) обеспечить возмещение убытков, причиненных в связи с установлением охранной зоны объекта «Иное сооружение (распределительный газопровод)», лицам, указанным в части 2 статьи 57.1 Земельного кодекса Российской Федерации, со дня установления охранной зоны объекта.

5. Отделу правового и кадрового обеспечения (Скакун О.В.) обеспечить размещение (опубликование) приказа на официальном сайте администрации Краснодарского края www.admkrai.krasnodar.ru.

6. Приказ вступает в силу со дня его подписания.

Заместитель министра

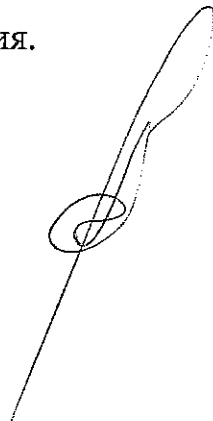

А.В. Ляшко

Приложение

УТВЕРЖДЕНЫ
приказом министерства
топливно-энергетического
комплекса и жилищно-
коммунального хозяйства
Краснодарского края
от 01.07.2019 № 255

Сведения о границах охранной зоны объекта
«Иное сооружение (распределительный газопровод)»
в муниципальном образовании Гулькевичский район

Содержание


№ п/п	Наименование документов	№ стр.
1.	Схема границ охранной зоны	3
2.	Перечень координат	4

Граница охранной зоны объекта

Наименование объекта: "Иное сооружение (распределительный газопровод)".

Адрес: Краснодарский край, Гулькевичский район, г. Гулькевичи, ул. Буденного от ул. Заречная до заглушки

Правообладатель: АО "Гулькевичирайгаз"

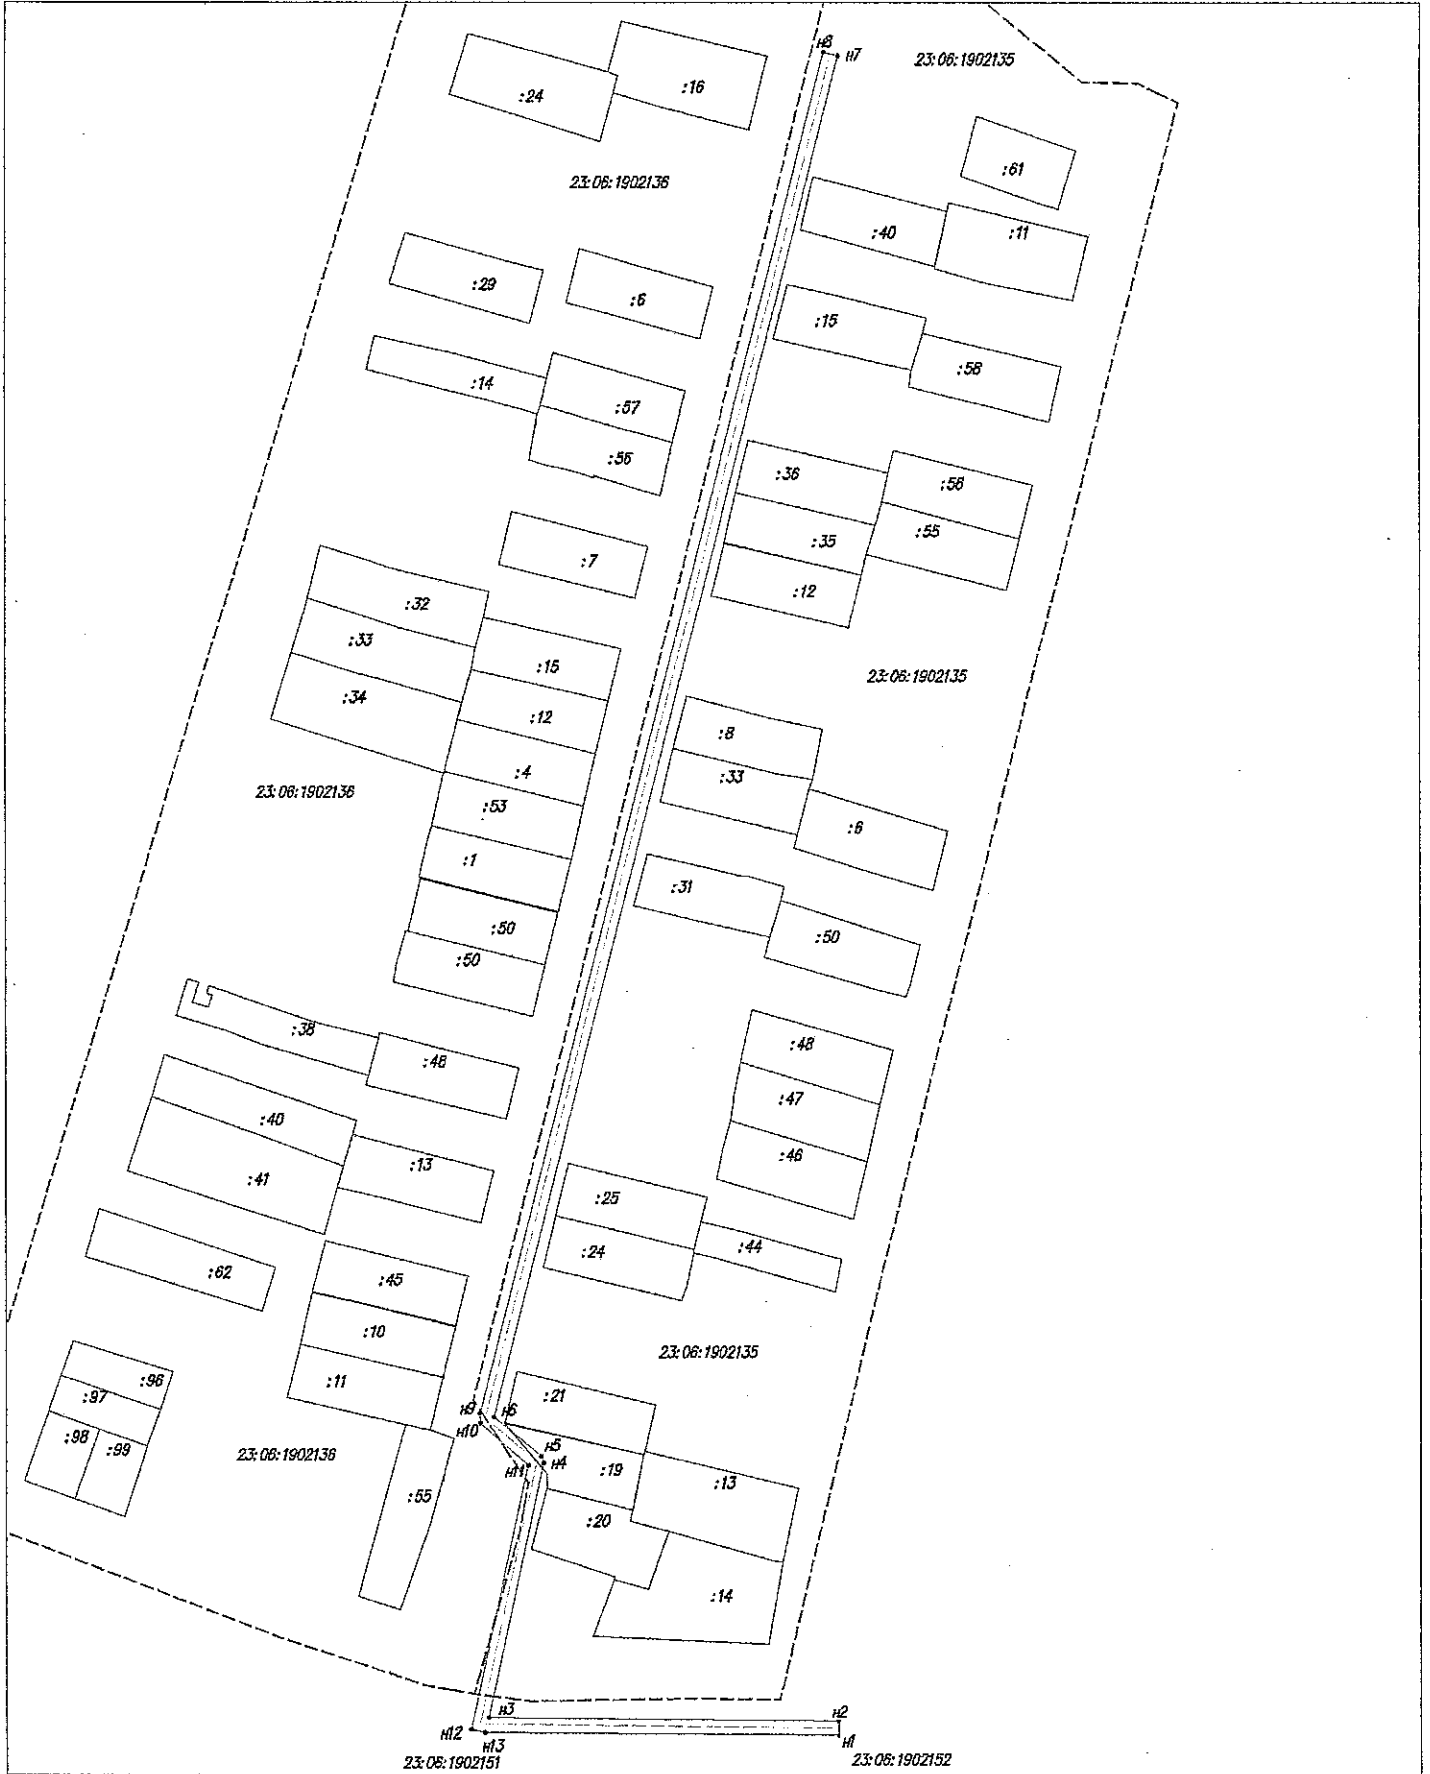

Условные обозначения:

- граница охранной зоны газопровода
- ось газопровода
- граница земельного участка по сведениям ЕГРН
- граница кадастрового квартала

23:06:1902135 номер кадастрового квартала

:21 кадастровый номер земельного участка по сведениям ЕГРН

● n1 обозначение и номер поворотной, характерной точки границы охранной зоны газопровода

Масштаб 1:2000

Перечень координат характерных точек границ охранной зоны объекта
«Иное сооружение (распределительный газопровод)»
в муниципальном образовании Гулькевичский район
система координат МСК 23 (зона 2)

Обозначение характерных точек границ	Координаты, м	
	X	Y
н1	513373.97	2275590.83
н2	513377.97	2275590.86
н3	513379.05	2275492.74
н4	513450.92	2275508.16
н5	513452.77	2275507.47
н6	513463.81	2275494.19
н7	513846.44	2275591.07
н8	513847.44	2275587.08
н9	513464.83	2275490.30
н10	513462.03	2275490.44
н11	513450.17	2275503.88
н12	513375.51	2275487.78
н13	513374.67	2275491.70
н1	513373.97	2275590.83

Начальник отдела
нефтегазовой отрасли
и трубопроводного транспорта



А.В. Щербаков