



**МИНИСТЕРСТВО ТОПЛИВНО-ЭНЕРГЕТИЧЕСКОГО КОМПЛЕКСА
И ЖИЛИЩНО-КОММУНАЛЬНОГО ХОЗЯЙСТВА
КРАСНОДАРСКОГО КРАЯ**

П Р И К А З

от 01.07.2019

№ 257

г. Краснодар

**Об утверждении границ охранной зоны объекта
«Иное сооружение (распределительный газопровод)»
в муниципальном образовании Гулькевичский район**

В соответствии с Федеральным законом Российской Федерации от 31 марта 1999 г. № 69-ФЗ «О газоснабжении в Российской Федерации», статьями 56, 90, 106 Земельного кодекса Российской Федерации, статьей 57 Градостроительного кодекса Российской Федерации, постановлением Правительства Российской Федерации от 20 ноября 2000 г. № 878 «Об утверждении Правил охраны газораспределительных сетей», постановлением главы администрации (губернатора) Краснодарского края от 28 декабря 2015 г. № 1310 «О министерстве топливно-энергетического комплекса и жилищно-коммунального хозяйства Краснодарского края», на основании заявления акционерного общества «Гулькевичирайгаз» от 29.04.2019 № 32-29/294, п р и к а з ы в а ю:

1. Утвердить границы охранной зоны объекта «Иное сооружение (распределительный газопровод)», протяженностью 875 м, кадастровый номер: 23:06:0502004:380, расположенного по адресу: Краснодарский край, Гулькевичский район, г. Гулькевичи, ул. Цветочная, принадлежащего на праве собственности акционерному обществу «Гулькевичирайгаз», согласно сведениям о границах охранной зоны объекта (прилагаются).

2. Установить ограничения (обременения) на земельные участки, входящие в границы охранной зоны объекта.

3. Начальнику отдела нефтегазовой отрасли и трубопроводного транспорта (Щербаков А.В.) обеспечить:

1) направление в 5-дневный срок сведений о границах охранной зоны объекта в орган регистрации для внесения в Единый государственный реестр недвижимости в порядке, предусмотренном Федеральным законом от 13 июля 2015 г. № 218-ФЗ «О государственной регистрации недвижимости»;

2) направление в 5-дневный срок копии приказа в орган исполнительной власти, уполномоченный на размещение в государственных информационных системах обеспечения градостроительной деятельности, орган местного самоуправления городского округа, орган местного самоуправления


муниципального района для размещения в информационных системах обеспечения градостроительной деятельности.

4. Акционерному обществу «Гулькевичирайгаз» (ИНН 2329004965, ОГРН 1022303583235) обеспечить возмещение убытков, причиненных в связи с установлением охранной зоны объекта «Иное сооружение (распределительный газопровод)», лицам, указанным в части 2 статьи 57.1 Земельного кодекса Российской Федерации, со дня установления охранной зоны объекта.

5. Отделу правового и кадрового обеспечения (Скакун О.В.) обеспечить размещение (опубликование) приказа на официальном сайте администрации Краснодарского края www.admkrai.krasnodar.ru.

6. Приказ вступает в силу со дня его подписания.

Заместитель министра

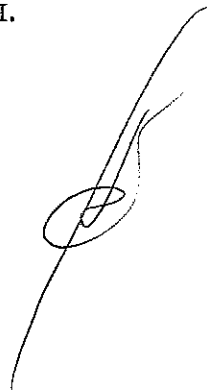

А.В. Ляшко

Приложение

УТВЕРЖДЕНЫ

приказом министерства
топливно-энергетического
комплекса и жилищно-
коммунального хозяйства


Краснодарского края
от 01.07.2019 № 257

Сведения о границах охранной зоны объекта
«Иное сооружение (распределительный газопровод)»
в муниципальном образовании Гулькевичский район

Содержание

№ п/п	Наименование документов	№ стр.
1.	Схема границ охранной зоны	3
2.	Перечень координат	4

Граница охранной зоны объекта
 Наименование объекта: "Иное сооружение (распределительный газопровод)".
 Адрес: Краснодарский край, Гулькевичский район, с. Гулькевичи, ул. Цветочная.
 Правообладатель: АО "Гулькевичиргаз".

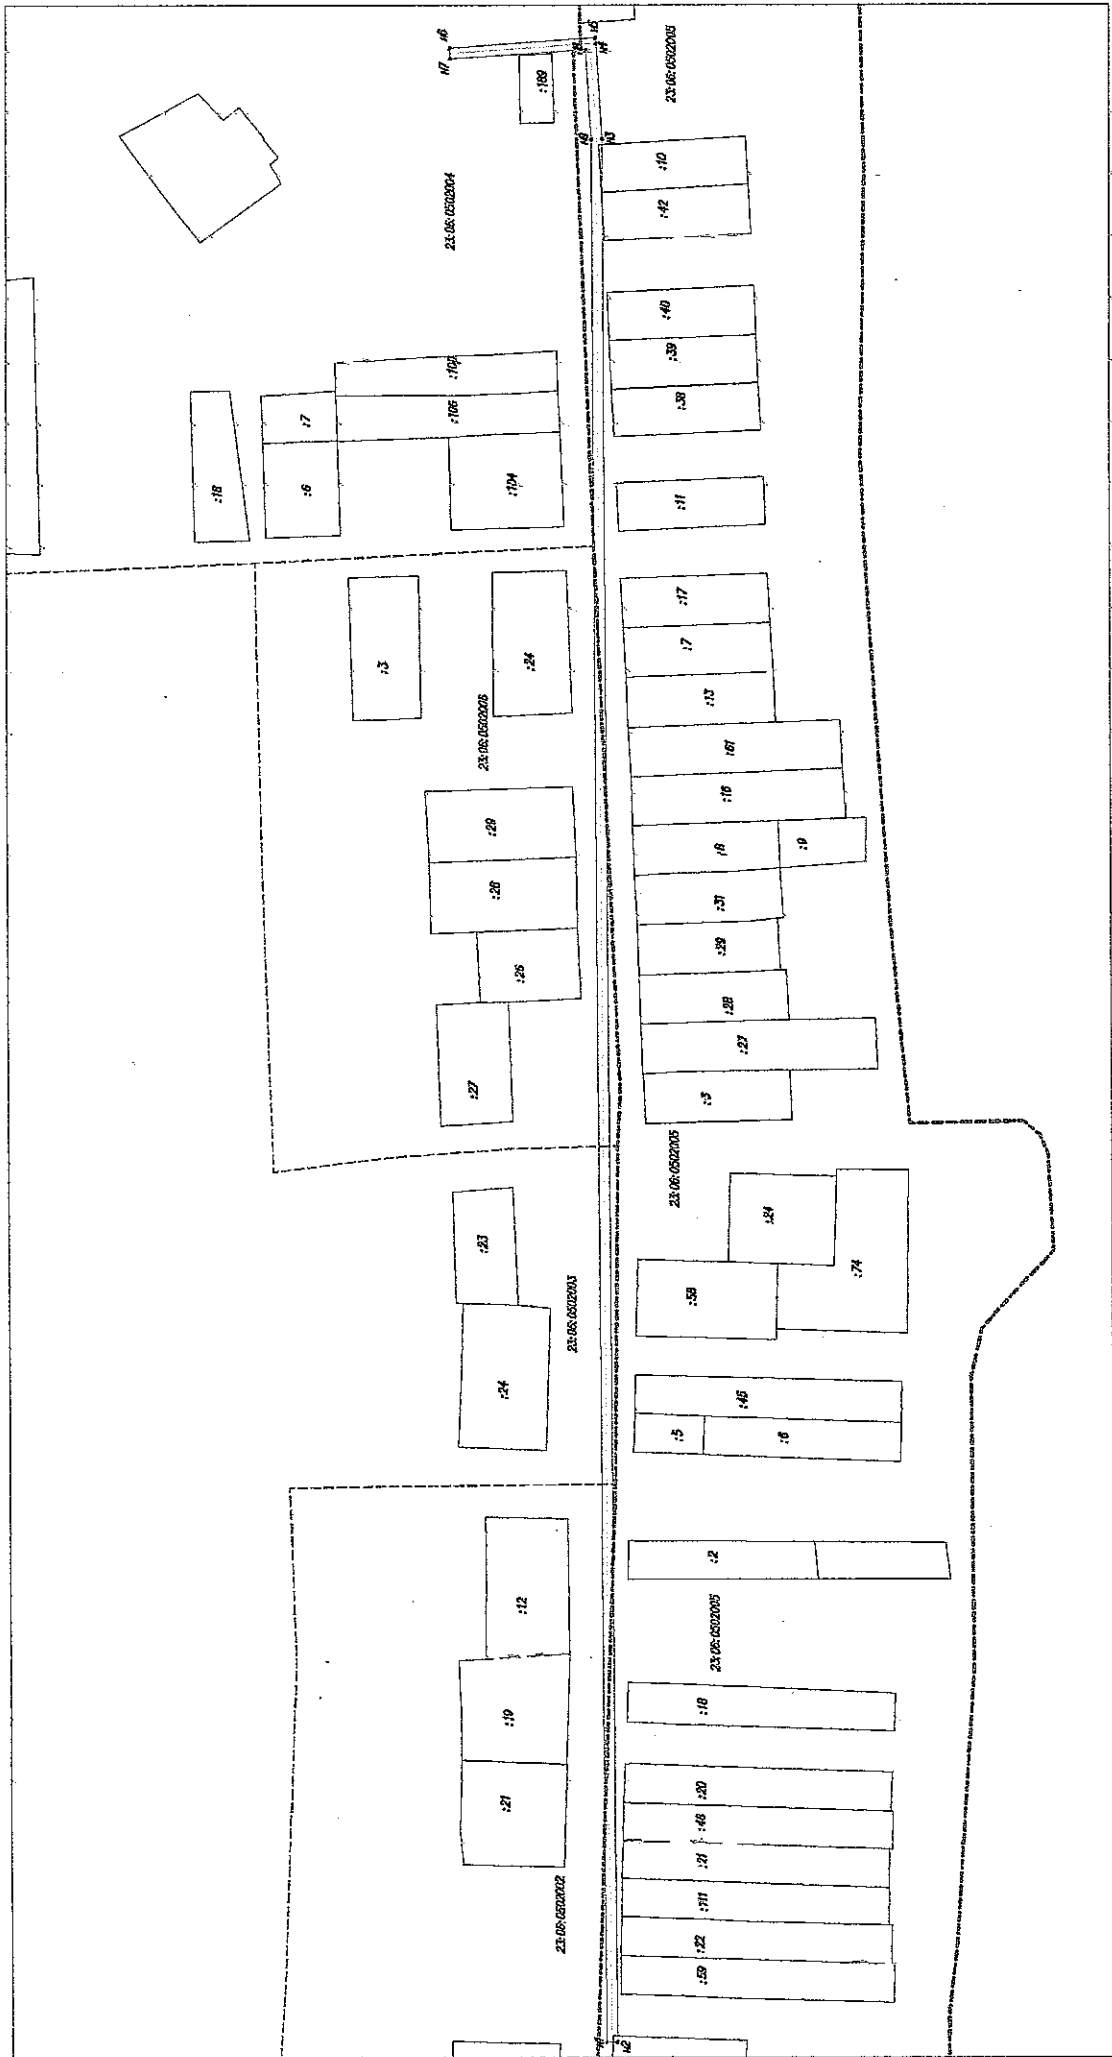

Условные обозначения:

- граница охранной зоны газопровода
- ось газопровода
- граница земельного участка по сведениям ЕГРН
- граница кадастрового квартала

23:06:0502005 номер кадастрового квартала
 :36 кадастровый номер земельного участка

● №1 обозначение и номер поворотной, характерной точки границы охранной зоны газопровода

Масштаб 1:2000

Перечень координат характерных точек границ охранной зоны объекта
«Иное сооружение (распределительный газопровод)»
в муниципальном образовании Гулькевичский район
система координат МСК 23 (зона 2)

Обозначение характерных точек границ	Координаты, м	
	X	Y
н1	515804.64	2275112.43
н2	515800.64	2275112.45
н3	515803.57	2275826.40
н4	515805.90	2275862.15
н5	515806.03	2275864.15
н6	515860.56	2275860.53
н7	515860.29	2275856.54
н8	515809.74	2275859.89
н9	515807.56	2275826.14
н1	515804.64	2275112.43

Начальник отдела
нефтегазовой отрасли
и трубопроводного транспорта



А.В. Щербаков