



**МИНИСТЕРСТВО ТОПЛИВНО-ЭНЕРГЕТИЧЕСКОГО КОМПЛЕКСА
И ЖИЛИЩНО-КОММУНАЛЬНОГО ХОЗЯЙСТВА
КРАСНОДАРСКОГО КРАЯ**

П Р И К А З

от 04.07.2019

№ 266

г. Краснодар

**Об утверждении границ охранной зоны объекта
«Газопровод надземный низкого давления
по ул. Короткой от ул. Красной до д. № 2 и № 3»
в муниципальном образовании Калининский район**

В соответствии с Федеральным законом Российской Федерации от 31 марта 1999 г. № 69-ФЗ «О газоснабжении в Российской Федерации», статьями 56, 90, 106 Земельного кодекса Российской Федерации, статьей 57 Градостроительного кодекса Российской Федерации, постановлением Правительства Российской Федерации от 20 ноября 2000 г. № 878 «Об утверждении Правил охраны газораспределительных сетей», постановлением главы администрации (губернатора) Краснодарского края от 28 декабря 2015 г. № 1310 «О министерстве топливно-энергетического комплекса и жилищно-коммунального хозяйства Краснодарского края», на основании заявления акционерного общества «Газпром газораспределение Краснодар» (далее – АО «Газпром газораспределение Краснодар») от 30 апреля 2019 г. № 03/2019-313, п р и к а з ы в а ю:

1. Утвердить границы охранной зоны объекта «Газопровод надземный низкого давления по ул. Короткой от ул. Красной до д. № 2 и № 3», кадастровый номер: 23:10:0806001:2104 (условный номер: 23:10:0806001:0:5556), инвентарный номер: 1742, литер: I, протяженностью 163 м, расположенного по адресу: Краснодарский край, Калининский район, станица Андреевская, по ул. Короткой от ул. Красной до д. № 2 и № 3, принадлежащего на праве собственности АО «Газпром газораспределение Краснодар», согласно сведениям о границах охранной зоны объекта (прилагаются).

2. Установить ограничения (обременения) на земельные участки, входящие в границы охранной зоны объекта.

3. Начальнику отдела нефтегазовой отрасли и трубопроводного транспорта (Щербаков А.В.) обеспечить:

1) направление в 5-дневный срок сведений о границах охранной зоны объекта в орган регистрации для внесения в Единый государственный реестр недвижимости в порядке, предусмотренном Федеральным законом от 13 июля 2015 г. № 218-ФЗ «О государственной регистрации недвижимости»;


2) направление в 5-дневный срок копии приказа в орган исполнительной власти, уполномоченный на размещение в государственных информационных системах обеспечения градостроительной деятельности, орган местного самоуправления городского округа, орган местного самоуправления муниципального района для размещения в информационных системах обеспечения градостроительной деятельности.

4. АО «Газпром газораспределение Краснодар» (ИНН 2308021656, ОГРН 1022301189790) обеспечить возмещение убытков, причиненных в связи с установлением охранной зоны объекта «Газопровод надземный низкого давления по ул. Короткой от ул. Красной до д. № 2 и № 3», лицам, указанным в части 2 статьи 57.1 Земельного кодекса Российской Федерации, со дня установления охранной зоны объекта.

5. Отделу правового и кадрового обеспечения (Скакун О.В.) обеспечить размещение (опубликование) приказа на официальном сайте администрации Краснодарского края www.admkrai.krasnodar.ru.

6. Приказ вступает в силу со дня его подписания.

Заместитель министра

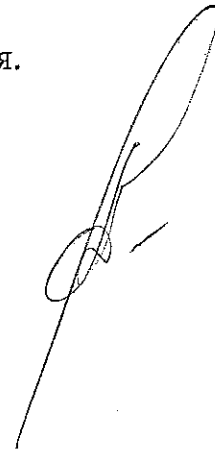

А.В. Ляшко

Приложение

УТВЕРЖДЕНЫ
приказом министерства
топливно-энергетического
комплекса и жилищно-
коммунального хозяйства
Краснодарского края
от 04.07.2019 № 266

Сведения о границах охранной зоны объекта
«Газопровод надземный низкого давления
по ул. Короткой от ул. Красной до д. № 2 и № 3»
в муниципальном образовании Калининский район

Содержание

№ п/п	Наименование документов	№ стр.
1.	Схема границ охранной зоны	3
2.	Перечень координат	4


Граница охранной зоны объекта

Наименование объекта: "Газопровод надземный низкого давления по ул. Короткой от ул. Красной до д. N 2 и N 3".

Инвентарный номер: 1742. Литер: I.

Адрес: Краснодарский край, Калининский район, ст-ца Андреевская, по ул. Короткой от ул. Красной до д. N 2 и N 3

Правообладатель: АО "Газпром газораспределение Краснодар"

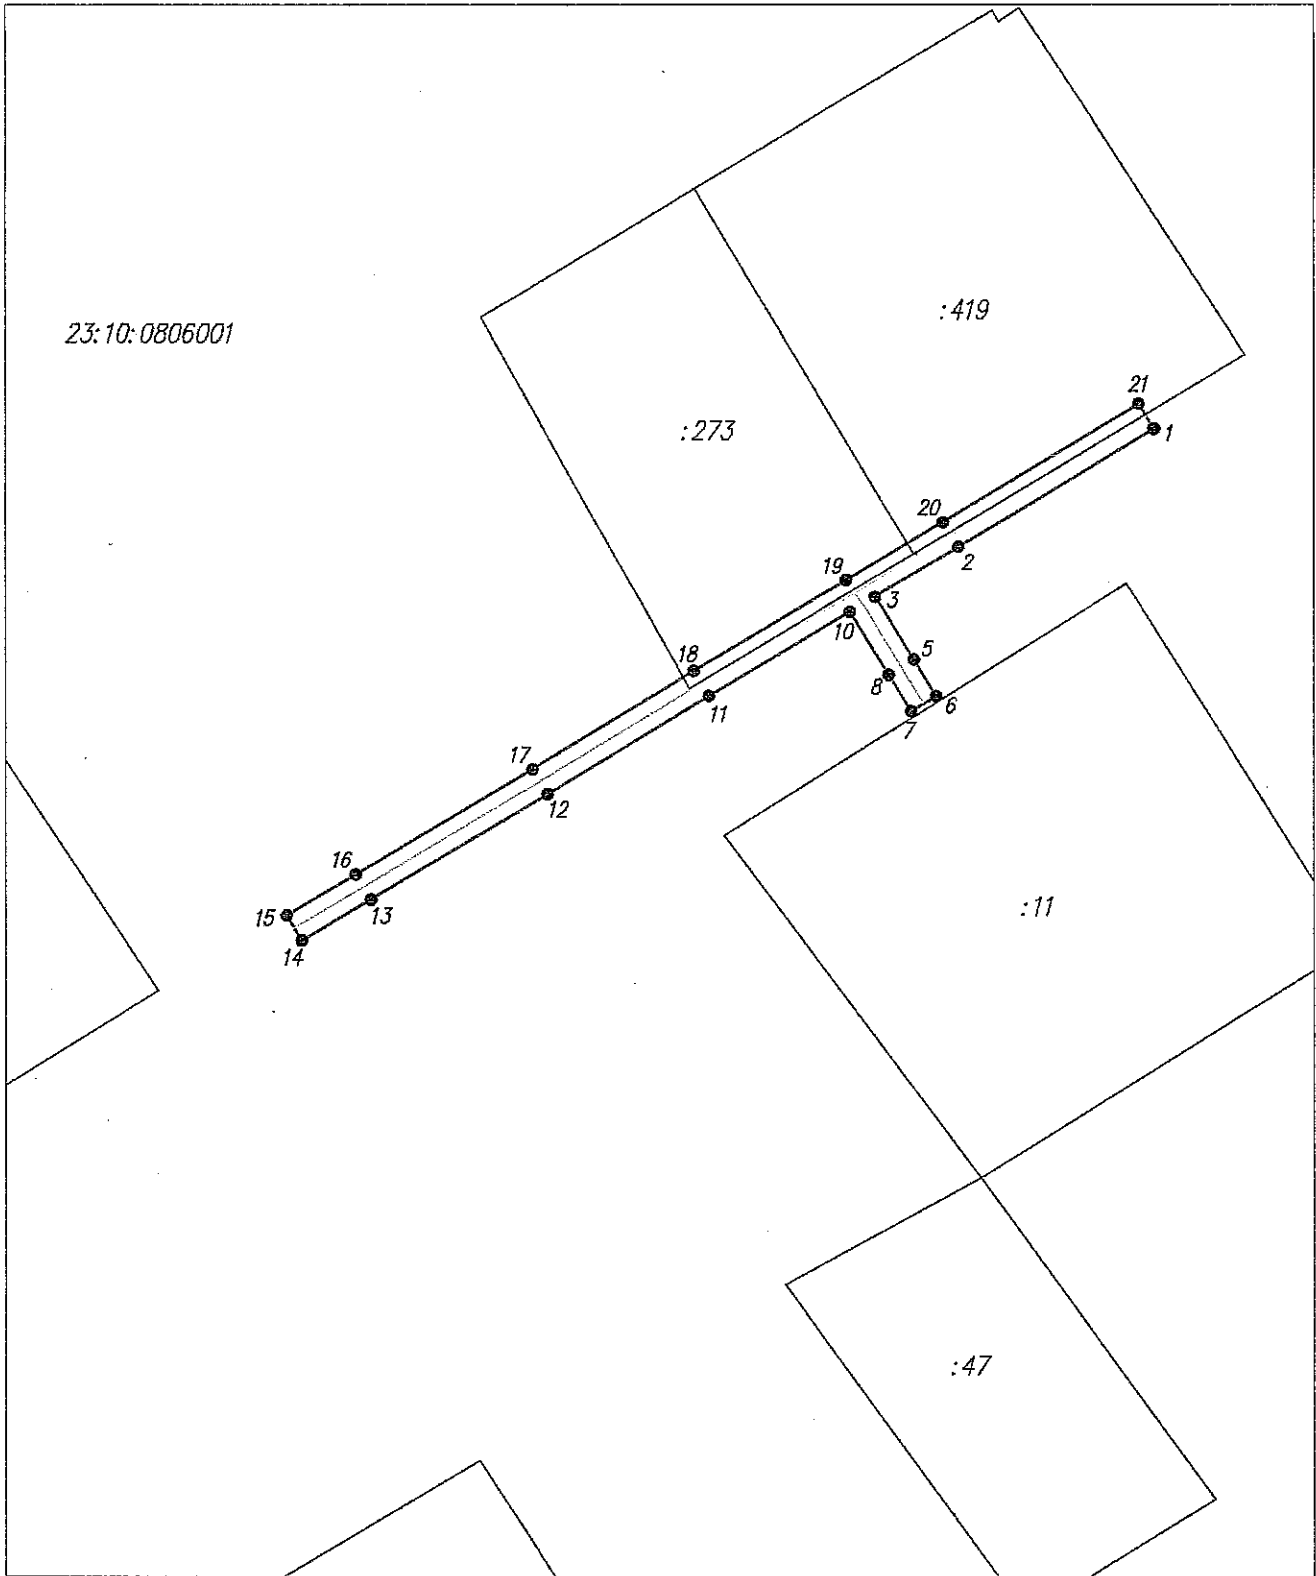

Условные обозначения

- граница охранной зоны газопровода
- - - ось газопровода
- граница земельного участка по сведениям ЕГРН
- граница кадастрового квартала

Масштаб 1:1000

23:10:0806001 номер кадастрового квартала

:419 кадастровый номер земельного участка по сведениям ЕГРН

● 1 обозначение и номер поворотной, характерной точки границы охранной зоны газопровода

Перечень координат характерных точек границ охранной зоны объекта
«Газопровод надземный низкого давления
по ул. Короткой от ул. Красной до д. № 2 и № 3»
в муниципальном образовании Калининский район
система координат МСК 23 (зона 1)

Обозначение характерных точек границ	Координаты, м	
	X	Y
1	508601,54	1353935,84
2	508585,26	1353909,10
3	508578,32	1353897,71
4	508577,36	1353898,39
5	508569,71	1353903,00
6	508564,72	1353906,05
7	508562,63	1353902,64
8	508567,63	1353899,58
9	508575,18	1353895,03
10	508576,25	1353894,29
11	508564,70	1353875,02
12	508551,20	1353852,97
13	508536,68	1353828,79
14	508531,07	1353819,37
15	508534,51	1353817,32
16	508540,11	1353826,74
17	508554,62	1353850,89
18	508568,12	1353872,95
19	508580,64	1353893,83
20	508588,68	1353907,02
21	508604,96	1353933,75
1	508601,54	1353935,84

Ведущий консультант
отдела электроэнергетики

Т.П. Соколова

Начальник отдела
нефтегазовой отрасли
и трубопроводного транспорта

А.В. Щербаков