



**МИНИСТЕРСТВО ТОПЛИВНО-ЭНЕРГЕТИЧЕСКОГО КОМПЛЕКСА
И ЖИЛИЩНО-КОММУНАЛЬНОГО ХОЗЯЙСТВА
КРАСНОДАРСКОГО КРАЯ**

П Р И К А З

от 04.07.2019

№ 267

г. Краснодар

**Об утверждении границ охранной зоны объекта
«Газопровод надземный низкого давления
по ул. Долиновской от ул. Медведовской до ул. Бр. Шаповаловых»
в муниципальном образовании Калининский район**

В соответствии с Федеральным законом Российской Федерации от 31 марта 1999 г. № 69-ФЗ «О газоснабжении в Российской Федерации», статьями 56, 90, 106 Земельного кодекса Российской Федерации, статьей 57 Градостроительного кодекса Российской Федерации, постановлением Правительства Российской Федерации от 20 ноября 2000 г. № 878 «Об утверждении Правил охраны газораспределительных сетей», постановлением главы администрации (губернатора) Краснодарского края от 28 декабря 2015 г. № 1310 «О министерстве топливно-энергетического комплекса и жилищно-коммунального хозяйства Краснодарского края», на основании заявления акционерного общества «Газпром газораспределение Краснодар» (далее – АО «Газпром газораспределение Краснодар») от 30 апреля 2019 г. № 03/2019-326, п р и к а з ы в а ю:

1. Утвердить границы охранной зоны объекта «Газопровод надземный низкого давления по ул. Долиновской от ул. Медведовской до ул. Бр. Шаповаловых», кадастровый (или условный) номер: 23:10:000000:0:1113, инвентарный номер: 1810, литер: I, протяженностью 470 м, расположенного по адресу: Краснодарский край, Калининский район, станция Старовеличковская, по ул. Долиновской от ул. Медведовской до ул. Бр. Шаповаловых, принадлежащего на праве собственности АО «Газпром газораспределение Краснодар», согласно сведениям о границах охранной зоны объекта (прилагаются).

2. Установить ограничения (обременения) на земельные участки, входящие в границы охранной зоны объекта.

3. Начальнику отдела нефтегазовой отрасли и трубопроводного транспорта (Щербаков А.В.) обеспечить:

1) направление в 5-дневный срок сведений о границах охранной зоны объекта в орган регистрации для внесения в Единый государственный реестр недвижимости в порядке, предусмотренном Федеральным законом от 13 июля 2015 г. № 218-ФЗ «О государственной регистрации недвижимости»;


2) направление в 5-дневный срок копии приказа в орган исполнительной власти, уполномоченный на размещение в государственных информационных системах обеспечения градостроительной деятельности, орган местного самоуправления городского округа, орган местного самоуправления муниципального района для размещения в информационных системах обеспечения градостроительной деятельности.

4. АО «Газпром газораспределение Краснодар» (ИНН 2308021656, ОГРН 1022301189790) обеспечить возмещение убытков, причиненных в связи с установлением охранной зоны объекта «Газопровод надземный низкого давления по ул. Долиновской от ул. Медведовской до ул. Бр. Шаповаловых», лицам, указанным в части 2 статьи 57.1 Земельного кодекса Российской Федерации, со дня установления охранной зоны объекта.

5. Отделу правового и кадрового обеспечения (Скакун О.В.) обеспечить размещение (опубликование) приказа на официальном сайте администрации Краснодарского края www.admkrai.krasnodar.ru.

6. Приказ вступает в силу со дня его подписания.

Заместитель министра

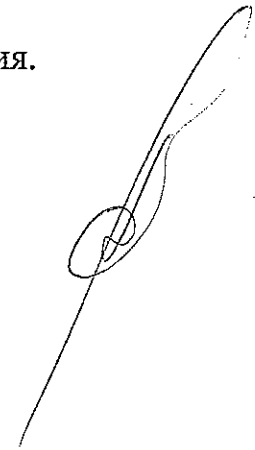

А.В. Ляшко

Приложение

УТВЕРЖДЕНЫ
приказом министерства
топливно-энергетического
комплекса и жилищно-
коммунального хозяйства
Краснодарского края
от 04.07.2019 № 267

Сведения о границах охранной зоны объекта
«Газопровод надземный низкого давления
по ул. Долиновской от ул. Медведовской до ул. Бр. Шаповаловых»
в муниципальном образовании Калининский район

Содержание


№ п/п	Наименование документов	№ стр.
1.	Схема границ охранной зоны	3
2.	Перечень координат	4

Граница охранной зоны объекта
Наименование объекта: "Газопровод надземный низкого давления
по ул. Долиновской от ул. Медведовской до ул. Бр. Шаповаловых".

Инвентарный номер: 1810. Литер: I.

Адрес: Краснодарский край, Калининский район, ст-ца Старовеличковская, по ул. Долиновской от ул. Медведовской
до ул. Бр. Шаповаловых"

Правообладатель: АО "Газпром газораспределение Краснодар"

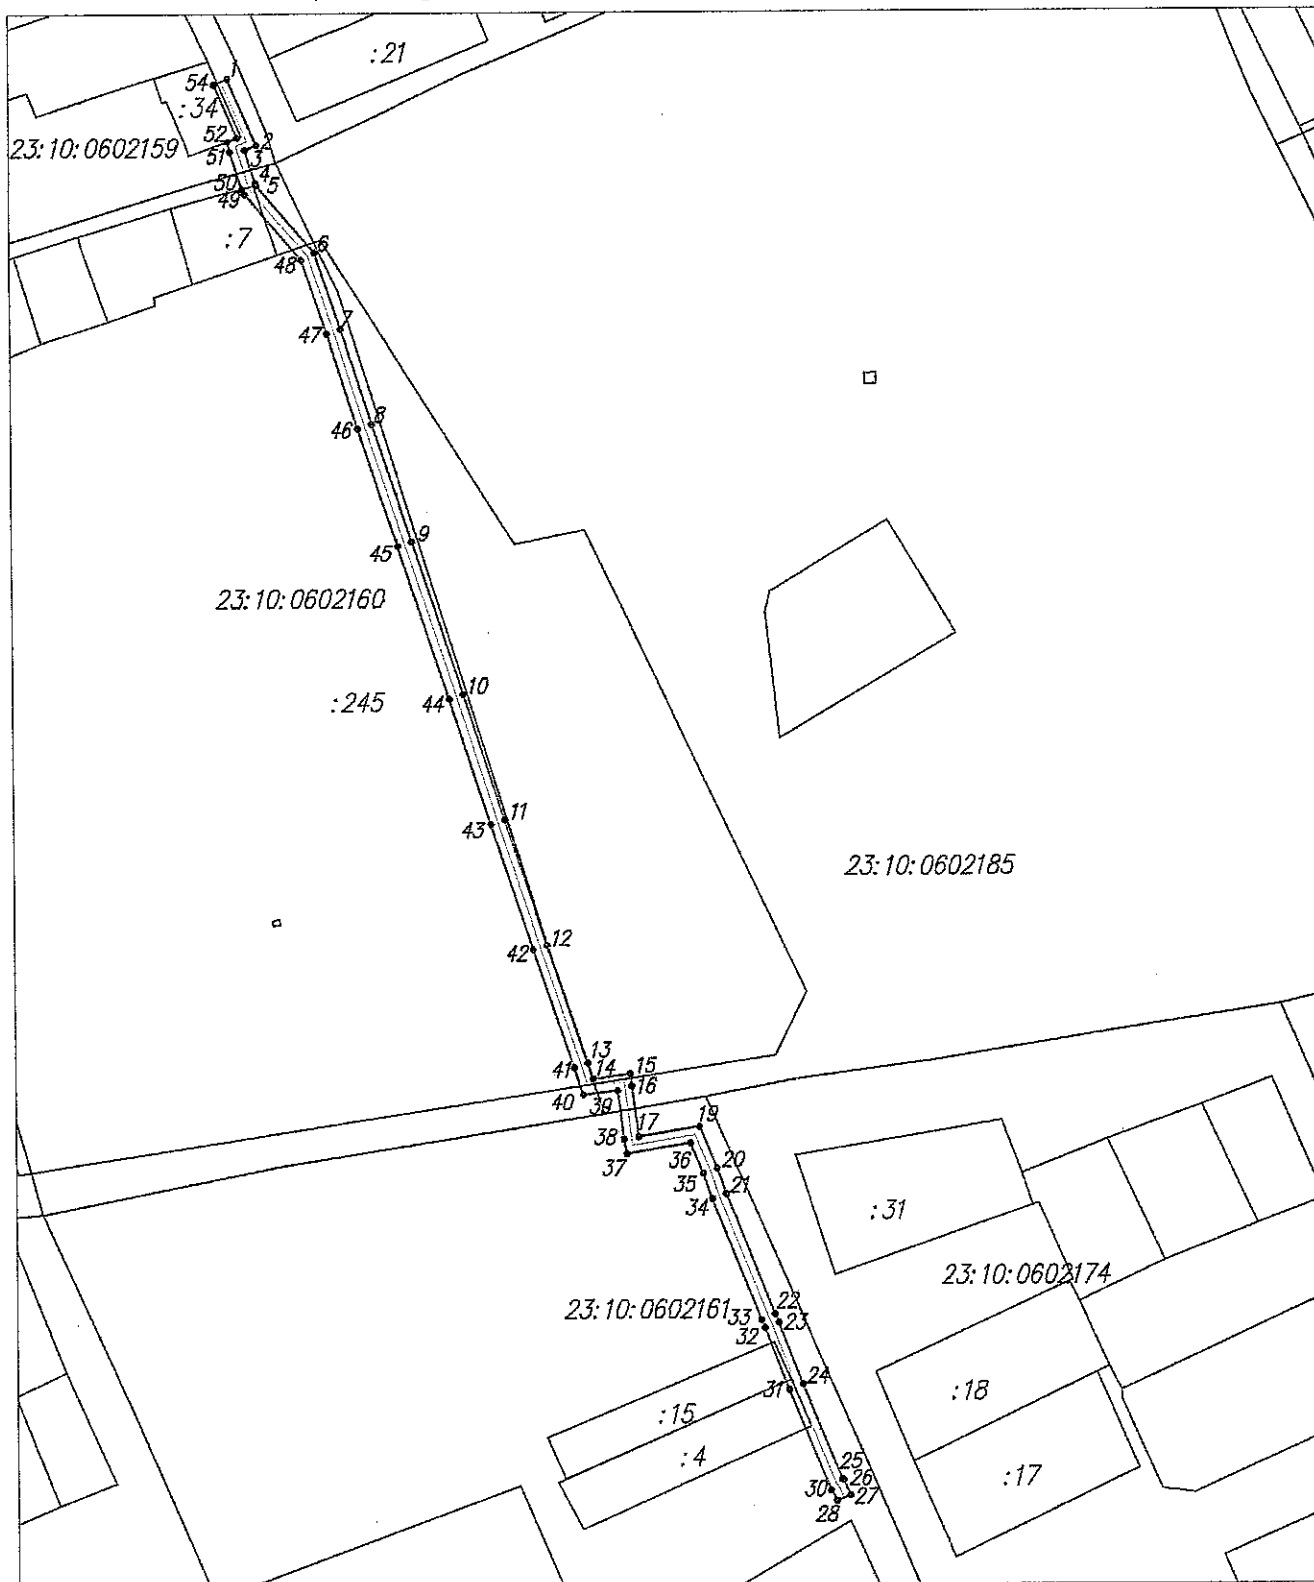

Условные обозначения:

- граница охранной зоны газопровода
- ось газопровода
- граница земельного участка по сведениям ЕГРН
- граница кадастрового квартала

23:10:0602161 номер кадастрового квартала

:15 кадастровый номер земельного участка по сведениям ЕГРН

● 1 обозначение и номер поворотной, характерной точки границы охранной зоны газопровода

Масштаб 1:2000

4

Перечень координат характерных точек границ охранной зоны объекта
«Газопровод надземный низкого давления
по ул. Долиновской от ул. Медведовской до ул. Бр. Шаповаловых»
в муниципальном образовании Калининский район
система координат МСК 23 (зона 1)

Обозначение характерных точек границы	Координаты, м	
	X	Y
1	522773,20	1359003,47
2	522754,96	1359011,29
3	522753,58	1359008,07
4	522744,45	1359010,96
5	522743,91	1359011,29
6	522725,58	1359027,05
7	522704,49	1359033,96
8	522678,37	1359042,27
9	522645,91	1359053,02
10	522603,86	1359066,72
11	522569,55	1359077,81
12	522535,09	1359089,09
13	522502,63	1359100,08
14	522498,42	1359101,44
15	522499,69	1359111,53
16	522496,45	1359111,90
17	522482,45	1359113,69
18	522482,44	1359113,69
19	522485,25	1359130,36
20	522473,78	1359135,05
21	522466,78	1359137,49
22	522433,69	1359150,58
23	522431,46	1359151,58
24	522414,51	1359158,15
25	522388,39	1359168,78
26	522388,24	1359169,13

27	522384,05	1359170,95
28	522382,46	1359167,28
29	522385,16	1359166,10
30	522385,32	1359165,70
31	522413,03	1359154,43
32	522429,92	1359147,89
33	522432,14	1359146,90
34	522465,38	1359133,74
35	522472,36	1359131,31
36	522480,77	1359127,87
37	522477,84	1359110,48
38	522481,82	1359109,74
39	522495,22	1359108,02
40	522494,04	1359098,66
41	522501,37	1359096,28
42	522533,83	1359085,30
43	522568,31	1359074,01
44	522602,62	1359062,92
45	522644,66	1359049,22
46	522677,14	1359038,46
47	522703,26	1359030,16
48	522723,57	1359023,50
49	522741,55	1359008,04
50	522742,79	1359007,29
51	522753,09	1359004,03
52	522755,92	1359003,38
53	522757,06	1359006,04
54	522771,62	1358999,79
1	522773,20	1359003,47

Ведущий консультант
отдела электроэнергетики



Т.П. Соколова

Начальник отдела
нефтегазовой отрасли
и трубопроводного транспорта



А.В. Щербаков