



**МИНИСТЕРСТВО ТОПЛИВНО-ЭНЕРГЕТИЧЕСКОГО КОМПЛЕКСА  
И ЖИЛИЩНО-КОММУНАЛЬНОГО ХОЗЯЙСТВА  
КРАСНОДАРСКОГО КРАЯ**

**П Р И К А З**

от 04.07.2019

№ 268

г. Краснодар

**Об утверждении границ охранной зоны объекта  
«Газопровод низкого давления  
по пер. Чапаева от ул. Вокзальной до ж.д. № 10»  
в муниципальном образовании Калининский район**

В соответствии с Федеральным законом Российской Федерации от 31 марта 1999 г. № 69-ФЗ «О газоснабжении в Российской Федерации», статьями 56, 90, 106 Земельного кодекса Российской Федерации, статьей 57 Градостроительного кодекса Российской Федерации, постановлением Правительства Российской Федерации от 20 ноября 2000 г. № 878 «Об утверждении Правил охраны газораспределительных сетей», постановлением главы администрации (губернатора) Краснодарского края от 28 декабря 2015 г. № 1310 «О министерстве топливно-энергетического комплекса и жилищно-коммунального хозяйства Краснодарского края», на основании заявления акционерного общества «Газпром газораспределение Краснодар» (далее – АО «Газпром газораспределение Краснодар») от 30 апреля 2019 г. № 03/2019-328, п р и к а з ы в а ю:

1. Утвердить границы охранной зоны объекта «Газопровод низкого давления по пер. Чапаева от ул. Вокзальной до ж.д. № 10», кадастровый номер: 23:10:0403160:41 (условный номер: 23:10:0403160:0:6), инвентарный номер: 1788, литер: I, протяженностью 210 м, расположенного по адресу: Краснодарский край, Калининский район, станица Калининская, по пер. Чапаева от ул. Вокзальной до ж.д. № 10, принадлежащего на праве собственности АО «Газпром газораспределение Краснодар», согласно сведениям о границах охранной зоны объекта (прилагаются).

2. Установить ограничения (обременения) на земельные участки, входящие в границы охранной зоны объекта.

3. Начальнику отдела нефтегазовой отрасли и трубопроводного транспорта (Щербаков А.В.) обеспечить:

1) направление в 5-дневный срок сведений о границах охранной зоны объекта в орган регистрации для внесения в Единый государственный реестр недвижимости в порядке, предусмотренном Федеральным законом от 13 июля 2015 г. № 218-ФЗ «О государственной регистрации недвижимости»;


2) направление в 5-дневный срок копии приказа в орган исполнительной власти, уполномоченный на размещение в государственных информационных системах обеспечения градостроительной деятельности, орган местного самоуправления городского округа, орган местного самоуправления муниципального района для размещения в информационных системах обеспечения градостроительной деятельности.

4. АО «Газпром газораспределение Краснодар» (ИНН 2308021656, ОГРН 1022301189790) обеспечить возмещение убытков, причиненных в связи с установлением охранной зоны объекта «Газопровод низкого давления по пер. Чапаева от ул. Вокзальной до ж.д. № 10», лицам, указанным в части 2 статьи 57.1 Земельного кодекса Российской Федерации, со дня установления охранной зоны объекта.

5. Отделу правового и кадрового обеспечения (Скакун О.В.) обеспечить размещение (опубликование) приказа на официальном сайте администрации Краснодарского края [www.admkrai.krasnodar.ru](http://www.admkrai.krasnodar.ru).

6. Приказ вступает в силу со дня его подписания.

Заместитель министра

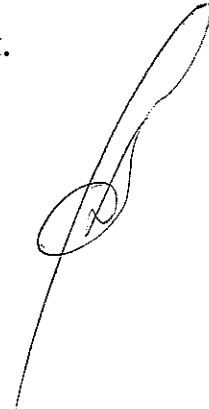

А.В. Ляшко

Приложение

УТВЕРЖДЕНЫ  
приказом министерства  
топливно-энергетического  
комплекса и жилищно-  
коммунального хозяйства  
Краснодарского края  
от 04.07.2019 № 268

Сведения о границах охранной зоны объекта  
«Газопровод низкого давления  
по пер. Чапаева от ул. Вокзальной до ж.д. № 10»  
в муниципальном образовании Калининский район

## Содержание

№ п/п	Наименование документов	№ стр.
1.	Схема границ охранной зоны	3
2.	Перечень координат	4


Граница охранной зоны объекта

Наименование объекта: "Газопровод низкого давления по пер. Чапаева от ул. Вокзальной до ж.д. N 10".

Инвентарный номер: 1788. Литер: I.

Адрес: Краснодарский край, Калининский район, ст-ца Калининкая, по пер. Чапаева от ул. Вокзальной до ж.д. N 10.

Правообладатель: АО "Газпром газораспределение Краснодар"

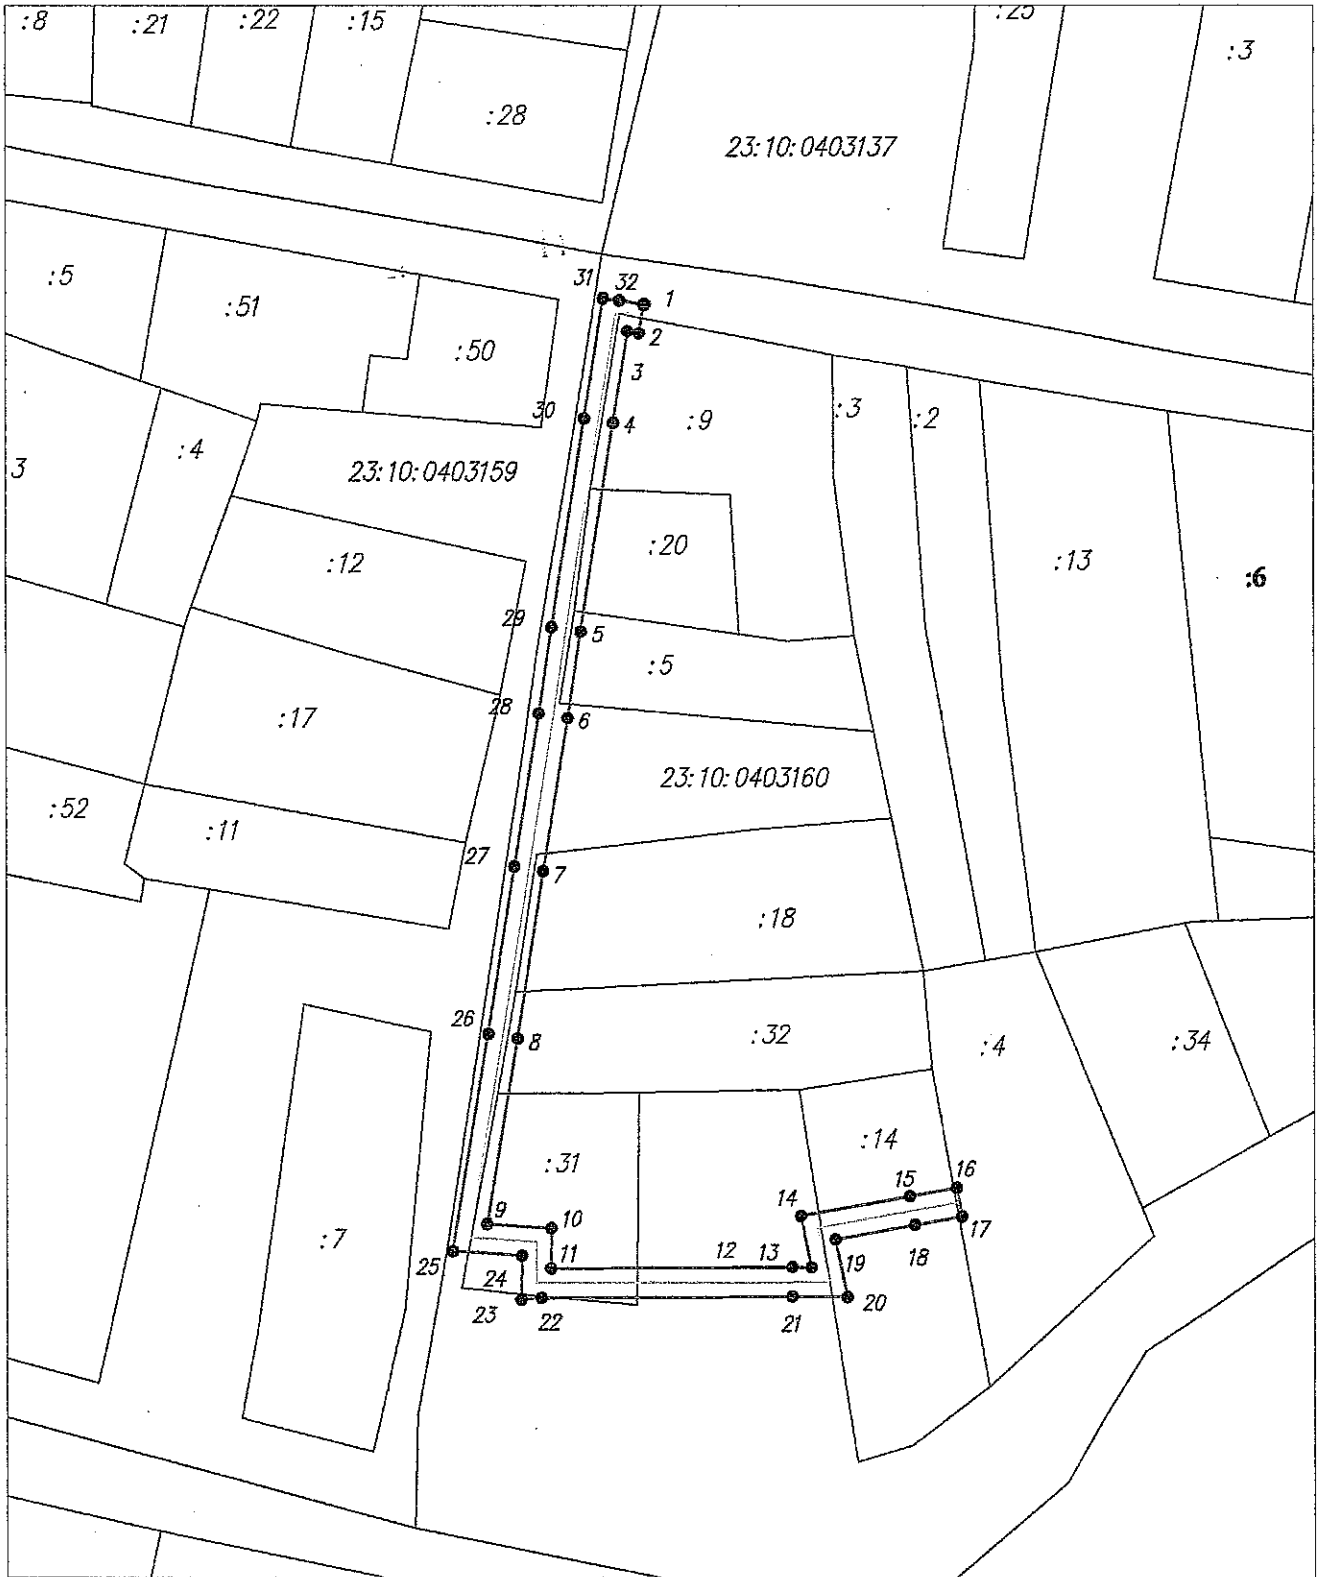

Условные обозначения

- граница охранной зоны газопровода
- ось газопровода
- граница земельного участка по сведениям ЕГРН
- граница кадастрового квартала

23:10:0403160 номер кадастрового квартала

:11 кадастровый номер земельного участка по сведениям ЕГРН

● 1 обозначение и номер поворотной, характерной точки границы охранной зоны газопровода

Масштаб 1:1000

Перечень координат характерных точек границ охранной зоны объекта  
 «Газопровод низкого давления  
 по пер. Чапаева от ул. Вокзальной до ж.д. № 10»  
 в муниципальном образовании Калининский район  
 система координат МСК 23 (зона 1)

Обозначение характерных точек границы	Координаты, м	
	X	Y
1	527616,37	1353489,46
2	527612,43	1353488,79
3	527612,66	1353487,23
4	527600,12	1353485,24
5	527571,43	1353480,79
6	527559,55	1353479,00
7	527538,49	1353475,60
8	527515,57	1353471,97
9	527490,14	1353467,80
10	527489,55	1353476,64
11	527484,06	1353476,57
12	527484,20	1353509,55
13	527484,19	1353512,18
14	527491,22	1353510,75
15	527493,93	1353525,60

16	527495,08	1353532,06
17	527491,14	1353532,76
18	527490,00	1353526,31
19	527488,02	1353515,48
20	527480,16	1353517,08
21	527480,20	1353509,54
22	527480,05	1353475,25
23	527479,84	1353472,51
24	527485,81	1353472,59
25	527486,44	1353463,14
26	527516,20	1353468,02
27	527539,12	1353471,65
28	527560,17	1353475,04
29	527572,03	1353476,84
30	527600,74	1353481,29
31	527617,20	1353483,90
32	527616,87	1353486,11
1	527616,37	1353489,46

Ведущий консультант  
отдела электроэнергетики



Т.И. Соколова

Начальник отдела  
нефтегазовой отрасли  
и трубопроводного транспорта



А.В. Щербаков