

**МИНИСТЕРСТВО ТОПЛИВНО-ЭНЕРГЕТИЧЕСКОГО КОМПЛЕКСА
И ЖИЛИЩНО-КОММУНАЛЬНОГО ХОЗЯЙСТВА
КРАСНОДАРСКОГО КРАЯ**

П Р И К А З

от 04.07.2019

№ 270

г. Краснодар

**Об утверждении границ охранной зоны объекта
«Газопровод надземный низкого давления
по ул. Красная от ул. Центральная до ул. Политотдела»
в муниципальном образовании Калининский район**

В соответствии с Федеральным законом Российской Федерации от 31 марта 1999 г. № 69-ФЗ «О газоснабжении в Российской Федерации», статьями 56, 90, 106 Земельного кодекса Российской Федерации, статьей 57 Градостроительного кодекса Российской Федерации, постановлением Правительства Российской Федерации от 20 ноября 2000 г. № 878 «Об утверждении Правил охраны газораспределительных сетей», постановлением главы администрации (губернатора) Краснодарского края от 28 декабря 2015 г. № 1310 «О министерстве топливно-энергетического комплекса и жилищно-коммунального хозяйства Краснодарского края», на основании заявления акционерного общества «Газпром газораспределение Краснодар» (далее – АО «Газпром газораспределение Краснодар») от 30 апреля 2019 г. № 03/2019-324, п р и к а з ы в а ю:

1. Утвердить границы охранной зоны объекта «Газопровод надземный низкого давления по ул. Красная от ул. Центральная до ул. Политотдела», кадастровый номер: 23:10:0806001:2099 (условный номер: 23:10:0806001:0:5562), инвентарный номер: 1736, литер: I, протяженностью 325 м, расположенного по адресу: Краснодарский край, Калининский район, станция Андреевская, по ул. Красная от ул. Центральная до ул. Политотдела, принадлежащего на праве собственности АО «Газпром газораспределение Краснодар», согласно сведениям о границах охранной зоны объекта (прилагаются).

2. Установить ограничения (обременения) на земельные участки, входящие в границы охранной зоны объекта.

3. Начальнику отдела нефтегазовой отрасли и трубопроводного транспорта (Щербаков А.В.) обеспечить:

1) направление в 5-дневный срок сведений о границах охранной зоны объекта в орган регистрации для внесения в Единый государственный реестр недвижимости в порядке, предусмотренном Федеральным законом от 13 июля 2015 г. № 218-ФЗ «О государственной регистрации недвижимости»;


2) направление в 5-дневный срок копии приказа в орган исполнительной власти, уполномоченный на размещение в государственных информационных системах обеспечения градостроительной деятельности, орган местного самоуправления городского округа, орган местного самоуправления муниципального района для размещения в информационных системах обеспечения градостроительной деятельности.

4. АО «Газпром газораспределение Краснодар» (ИНН 2308021656, ОГРН 1022301189790) обеспечить возмещение убытков, причиненных в связи с установлением охранной зоны объекта «Газопровод надземный низкого давления по ул. Красная от ул. Центральная до ул. Политотдела», лицам, указанным в части 2 статьи 57.1 Земельного кодекса Российской Федерации, со дня установления охранной зоны объекта.

5. Отделу правового и кадрового обеспечения (Скакун О.В.) обеспечить размещение (опубликование) приказа на официальном сайте администрации Краснодарского края www.admkrai.krasnodar.ru.

6. Приказ вступает в силу со дня его подписания.

Заместитель министра

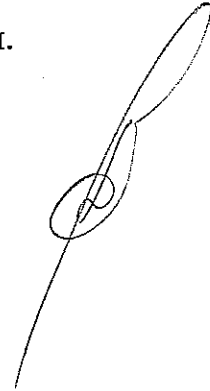

А.В. Ляшко

Приложение

УТВЕРЖДЕНЫ
приказом министерства
топливно-энергетического
комплекса и жилищно-
коммунального хозяйства
Краснодарского края
от 04.04.2019 № 270

Сведения о границах охранной зоны объекта
«Газопровод надземный низкого давления
по ул. Красная от ул. Центральная до ул. Политотдела»
в муниципальном образовании Калининский район

Содержание


№ п/п	Наименование документов	№ стр.
1.	Схема границ охранной зоны	3
2.	Перечень координат	4

Граница охранной зоны объекта
Наименование объекта: "Газопровод надземный низкого давления по ул. Красная от ул. Центральная
до ул. Политотдела".

Инвентарный номер: 1736. Литер: I.

Адрес: Краснодарский край, Калининский район, ст-ца Андреевская, по ул. Красная от ул. Центральная
до ул. Политотдела

Правообладатель: АО "Газпром газораспределение Краснодар"

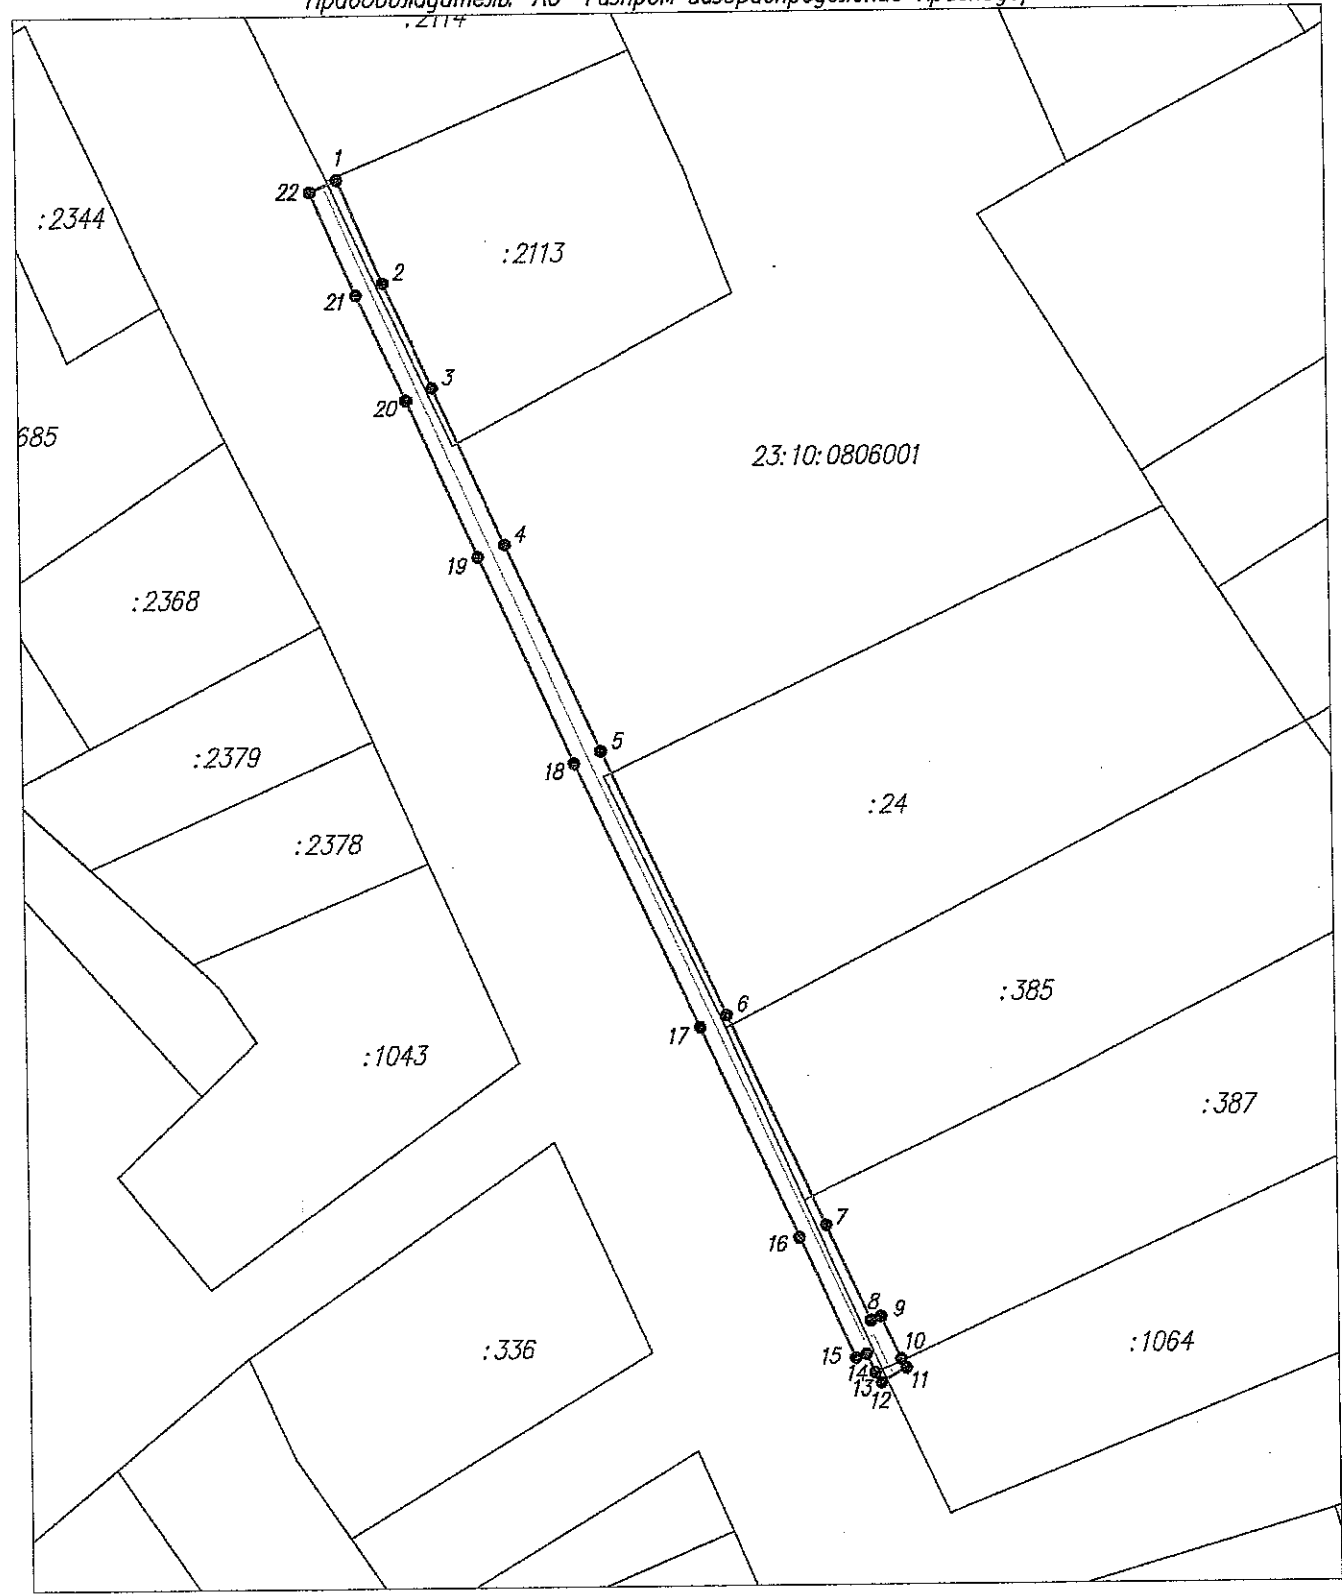

Условные обозначения

- граница охранной зоны газопровода
- ось газопровода
- граница земельного участка по сведениям ЕГРН
- граница кадастрового квартала

23:10:0806001 номер кадастрового квартала

:385 кадастровый номер земельного участка по сведениям ЕГРН

● 1 обозначение и номер поворотной, характерной точки границы охранной зоны газопровода

Масштаб 1:1000

Перечень координат характерных точек границ охранной зоны объекта
 «Газопровод надземный низкого давления
 по ул. Красная от ул. Центральная до ул. Политотдела»
 в муниципальном образовании Калининский район
 система координат МСК 23 (зона 1)

Обозначение характерных точек границы	Координаты, м	
	X	Y
1	509688,73	1353241,26
2	509674,69	1353247,44
3	509660,21	1353254,03
4	509638,57	1353263,65
5	509610,07	1353276,41
6	509573,72	1353293,12
7	509544,77	1353306,26
8	509531,68	1353312,27
9	509532,22	1353313,61
10	509526,38	1353316,37
11	509525,18	1353317,07
12	509523,16	1353313,62
13	509524,51	1353312,83
14	509527,10	1353311,60
15	509526,55	1353310,22
16	509543,11	1353302,62
17	509572,05	1353289,49
18	509608,42	1353272,76
19	509636,94	1353260,00
20	509658,57	1353250,38
21	509673,06	1353243,79
22	509687,12	1353237,60
1	509688,73	1353241,26

Ведущий консультант
отдела электроэнергетики



Т.П. Соколова

Начальник отдела
нефтегазовой отрасли
и трубопроводного транспорта



А.В. Щербаков