



**МИНИСТЕРСТВО ТОПЛИВНО-ЭНЕРГЕТИЧЕСКОГО КОМПЛЕКСА  
И ЖИЛИЩНО-КОММУНАЛЬНОГО ХОЗЯЙСТВА  
КРАСНОДАРСКОГО КРАЯ**

**П Р И К А З**

от 04.07.2019

№ 274

г. Краснодар

**Об утверждении границ охранной зоны объекта  
«Газопровод надземный низкого давления  
по ул. Первомайской от ж.д. № 25 до ул. Политотдела»  
в муниципальном образовании Калининский район**

В соответствии с Федеральным законом Российской Федерации от 31 марта 1999 г. № 69-ФЗ «О газоснабжении в Российской Федерации», статьями 56, 90, 106 Земельного кодекса Российской Федерации, статьей 57 Градостроительного кодекса Российской Федерации, постановлением Правительства Российской Федерации от 20 ноября 2000 г. № 878 «Об утверждении Правил охраны газораспределительных сетей», постановлением главы администрации (губернатора) Краснодарского края от 28 декабря 2015 г. № 1310 «О министерстве топливно-энергетического комплекса и жилищно-коммунального хозяйства Краснодарского края», на основании заявления акционерного общества «Газпром газораспределение Краснодар» (далее – АО «Газпром газораспределение Краснодар») от 30 апреля 2019 г. № 03/2019-314, п р и к а з ы в а ю:

1. Утвердить границы охранной зоны объекта «Газопровод надземный низкого давления по ул. Первомайской от ж.д. № 25 до ул. Политотдела», кадастровый номер: 23:10:0806001:2097 (условный номер: 23:10:0806001:0:5558), инвентарный номер: 1744, литер: I, протяженностью 105 м, расположенного по адресу: Краснодарский край, Калининский район, станция Андреевская, по ул. Первомайской от ж.д. № 25 до ул. Политотдела, принадлежащего на праве собственности АО «Газпром газораспределение Краснодар», согласно сведениям о границах охранной зоны объекта (прилагаются).

2. Установить ограничения (обременения) на земельные участки, входящие в границы охранной зоны объекта.

3. Начальнику отдела нефтегазовой отрасли и трубопроводного транспорта (Щербаков А.В.) обеспечить:

1) направление в 5-дневный срок сведений о границах охранной зоны объекта в орган регистрации для внесения в Единый государственный реестр недвижимости в порядке, предусмотренном Федеральным законом от 13 июля 2015 г. № 218-ФЗ «О государственной регистрации недвижимости»;


2) направление в 5-дневный срок копии приказа в орган исполнительной власти, уполномоченный на размещение в государственных информационных системах обеспечения градостроительной деятельности, орган местного самоуправления городского округа, орган местного самоуправления муниципального района для размещения в информационных системах обеспечения градостроительной деятельности.

4. АО «Газпром газораспределение Краснодар» (ИНН 2308021656, ОГРН 1022301189790) обеспечить возмещение убытков, причиненных в связи с установлением охранной зоны объекта «Газопровод надземный низкого давления по ул. Первомайской от ж.д. № 25 до ул. Политотдела», лицам, указанным в части 2 статьи 57.1 Земельного кодекса Российской Федерации, со дня установления охранной зоны объекта.

5. Отделу правового и кадрового обеспечения (Скакун О.В.) обеспечить размещение (опубликование) приказа на официальном сайте администрации Краснодарского края [www.admkrai.krasnodar.ru](http://www.admkrai.krasnodar.ru).

6. Приказ вступает в силу со дня его подписания.

Заместитель министра

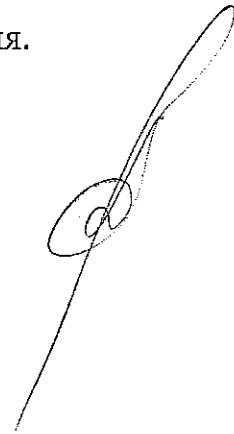

А.В. Ляшко

Приложение

УТВЕРЖДЕНЫ

приказом министерства  
топливно-энергетического  
комплекса и жилищно-  
коммунального хозяйства

Краснодарского края  
от 04.07.2019 № 274

Сведения о границах охранной зоны объекта  
«Газопровод надземный низкого давления  
по ул. Первомайской от ж.д. № 25 до ул. Политотдела»  
в муниципальном образовании Калининский район

## Содержание

№ п/п	Наименование документов	№ стр.
1.	Схема границ охранной зоны	3
2.	Перечень координат	4


Граница охранной зоны объекта

Наименование объекта: "Газопровод наземный низкого давления по ул. Первомайской от ж.д. N 25 до ул. Политотдела".

Инвентарный номер: 1744. Литер: I.

Адрес: Краснодарский край, Калининский район, ст-ца Андреевская,  
по ул. Первомайской от ж.д. N 25 до ул. Политотдела

Правообладатель: АО "Газпром газораспределение Краснодар"

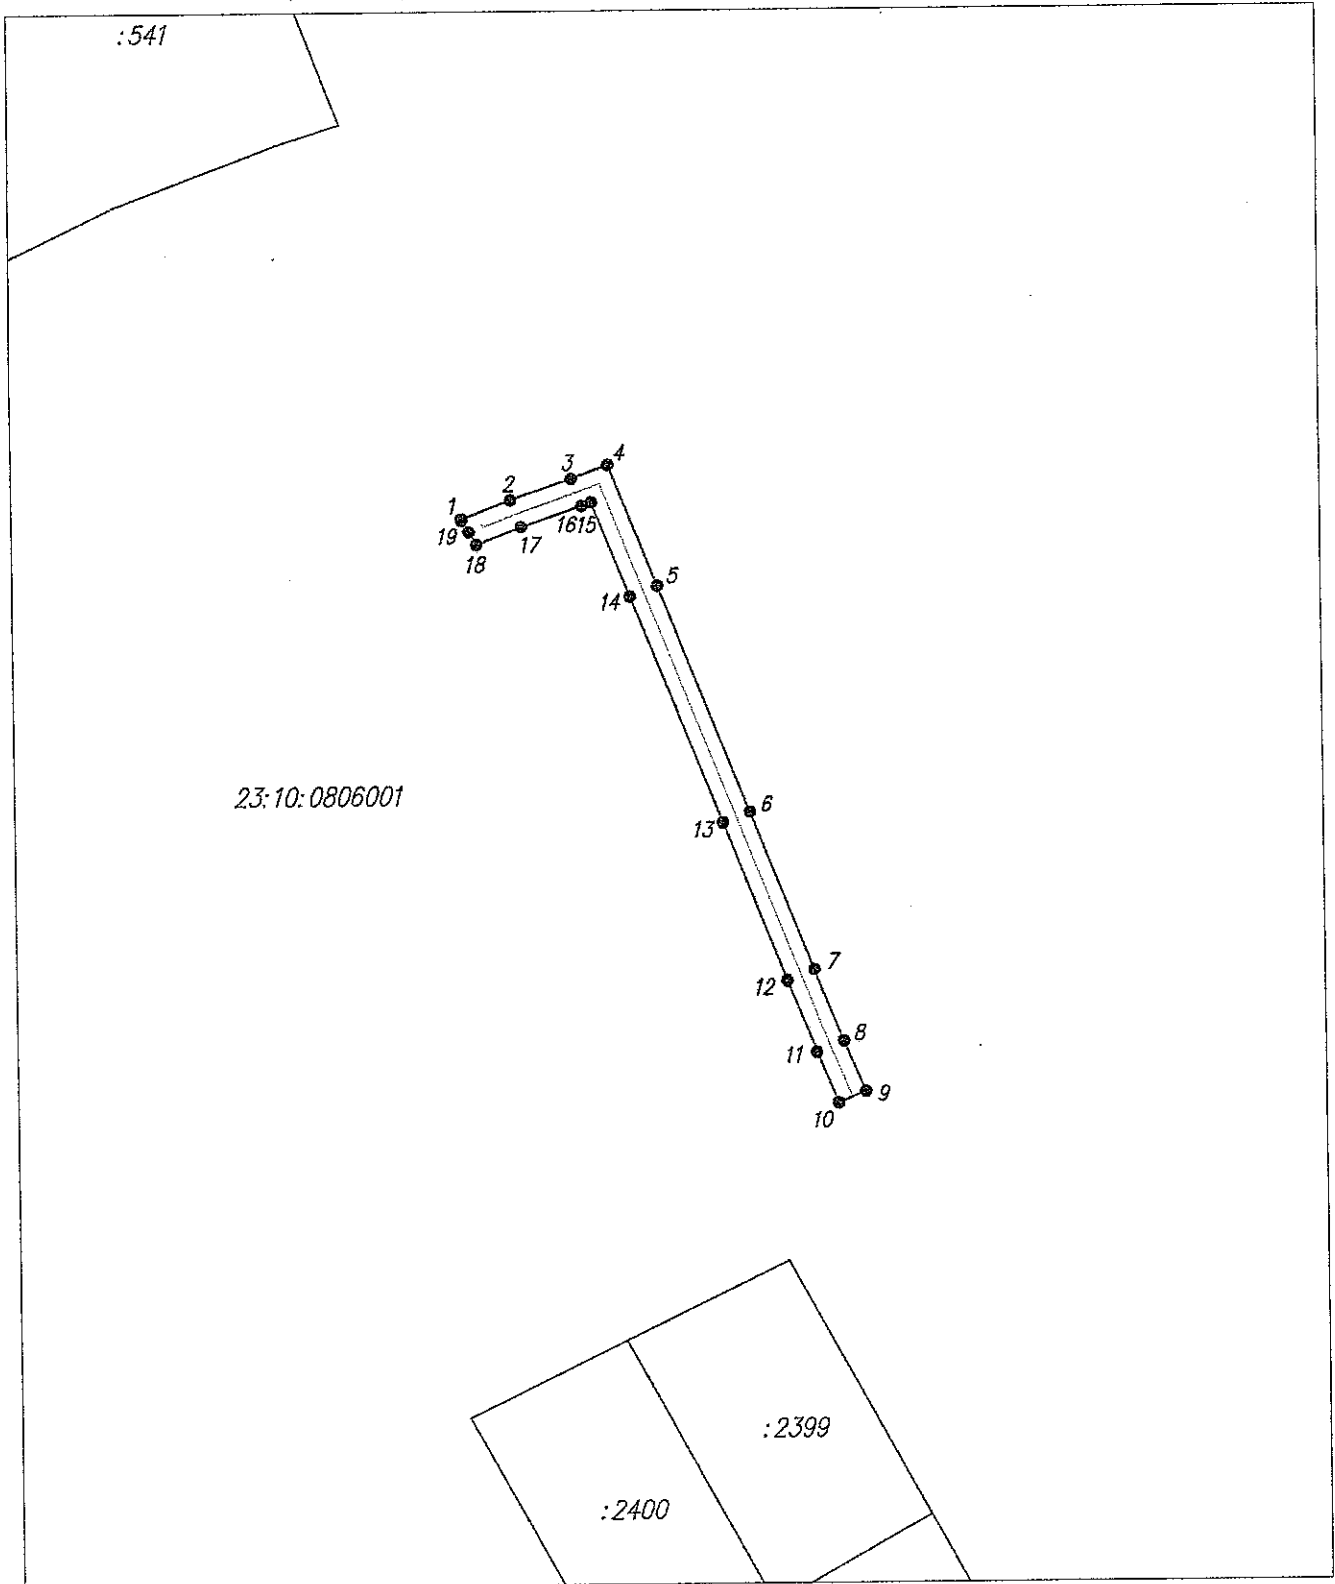

Условные обозначения

- граница охранной зоны газопровода
- ось газопровода
- граница земельного участка по сведениям ЕГРН
- граница кадастрового квартала

23:10:0806001 номер кадастрового квартала

:541 кадастровый номер земельного участка по сведениям ЕГРН

● 1 обозначение и номер поворотной, характерной точки границы охранной зоны газопровода

Масштаб 1:1000

4

Перечень координат характерных точек границ охранной зоны объекта  
«Газопровод надземный низкого давления  
по ул. Первомайской от ж.д. № 25 до ул. Политотдела»  
в муниципальном образовании Калининский район  
система координат МСК 23 (зона 1)

Обозначение характерных точек границы	Координаты, м	
	X	Y
1	509722,54	1353800,95
2	509725,16	1353807,68
3	509728,03	1353816,02
4	509729,85	1353821,01
5	509713,10	1353827,56
6	509682,02	1353839,87
7	509660,25	1353848,38
8	509650,46	1353852,29
9	509643,54	1353855,19
10	509641,99	1353851,50
11	509648,95	1353848,59
12	509658,77	1353844,66
13	509680,56	1353836,15
14	509711,63	1353823,84
15	509724,76	1353818,71
16	509724,26	1353817,36
17	509721,41	1353809,05
18	509719,02	1353802,95
19	509720,77	1353801,95
1	509722,54	1353800,95

Ведущий консультант  
отдела электроэнергетики



Т.П. Соколова

Начальник отдела  
нефтегазовой отрасли  
и трубопроводного транспорта



А.В. Щербаков