



**МИНИСТЕРСТВО ТОПЛИВНО-ЭНЕРГЕТИЧЕСКОГО КОМПЛЕКСА
И ЖИЛИЩНО-КОММУНАЛЬНОГО ХОЗЯЙСТВА
КРАСНОДАРСКОГО КРАЯ**

П Р И К А З

от 22.04.2019

№ 313

г. Краснодар

**Об утверждении границ охранной зоны объекта
«Газопровод среднего давления, проложенный к котельной
по ул. Новороссийской, 230 в г. Краснодаре»
в муниципальном образовании город Краснодар**

В соответствии с Федеральным законом Российской Федерации от 31 марта 1999 г. № 69-ФЗ «О газоснабжении в Российской Федерации», статьями 56, 90, 106 Земельного кодекса Российской Федерации, статьей 57 Градостроительного кодекса Российской Федерации, постановлением Правительства Российской Федерации от 20 ноября 2000 г. № 878 «Об утверждении Правил охраны газораспределительных сетей», постановлением главы администрации (губернатора) Краснодарского края от 28 декабря 2015 г. № 1310 «О министерстве топливно-энергетического комплекса и жилищно-коммунального хозяйства Краснодарского края», на основании заявления общества с ограниченной ответственностью «АМАС» (далее – ООО «АМАС») от 14 июня 2019 г. № 177-ам, п р и к а з ы в а ю:

1. Утвердить границы охранной зоны объекта «Газопровод среднего давления, проложенный к котельной по ул. Новороссийской, 230 в г. Краснодаре», расположенного по адресу: Российская Федерация, Краснодарский край, г. Краснодар, ул. Новороссийская, согласно сведениям о границах охранной зоны объекта (приложение).

2. Установить ограничения (обременения) на земельные участки, входящие в границы охранной зоны объекта.

3. Начальнику отдела нефтегазовой отрасли и трубопроводного транспорта (Щербаков А.В.) обеспечить:

1) направление в 5-дневный срок сведений о границах охранной зоны объекта в орган регистрации для внесения в Единый государственный реестр недвижимости в порядке, предусмотренном Федеральным законом от 13 июля 2015 г. № 218-ФЗ «О государственной регистрации недвижимости»;

2) направление в 5-дневный срок копии приказа в орган исполнительной власти, уполномоченный на размещение в государственных информационных системах обеспечения градостроительной деятельности, орган местного

самоуправления городского округа, орган местного самоуправления муниципального района для размещения в информационных системах обеспечения градостроительной деятельности.

4. ООО «АМАС» (ИНН 2312000666, ОГРН 1022301971427) обеспечить:


1) возмещение убытков лицам, указанным в части 2 статьи 57.1 Земельного кодекса Российской Федерации, причиненных в связи с установлением охранной зоны объекта «Газопровод среднего давления, проложенный к котельной по ул. Новороссийской, 230 в г. Краснодаре», в течение одного года со дня установления охранной зоны объекта.

2) направление в 5-дневный срок сведений о границах охранной зоны объекта «Газопровод среднего давления, проложенный к котельной по ул. Новороссийской, 230 в г. Краснодаре», в случае изменения указанных границ, в министерство топливно-энергетического комплекса и жилищно-коммунального хозяйства Краснодарского края.

5. Отделу правового и кадрового обеспечения (Скакун О.В.) обеспечить размещение (опубликование) приказа на официальном сайте администрации Краснодарского края www.admkrai.krasnodar.ru.

6. Приказ вступает в силу со дня его подписания.

Заместитель министра

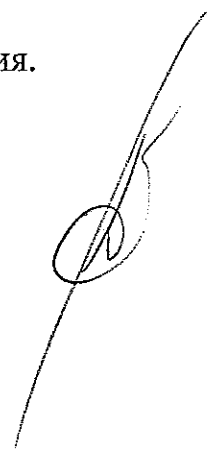

А.В. Ляшко

Приложение

УТВЕРЖДЕНЫ
приказом министерства
топливно-энергетического
комплекса и жилищно-
коммунального хозяйства
Краснодарского края
от 22.07.2019 № 313

Сведения о границах охранной зоны объекта
«Газопровод среднего давления, проложенный к котельной
по ул. Новороссийской, 230 в г. Краснодаре»
в муниципальном образовании город Краснодар

Содержание


№ п/п	Наименование документов	№ стр.
1.	Схема границ охранной зоны	3
2.	Перечень координат	4

Граница охранной зоны объекта

Наименование объекта: "Газопровод среднего давления, проложенный к котельной по ул. Новороссийской, 230 в г. Краснодаре "

Адрес: Краснодарский край, г. Краснодар, ул. Новороссийская

Правообладатель: ООО "АМАС"

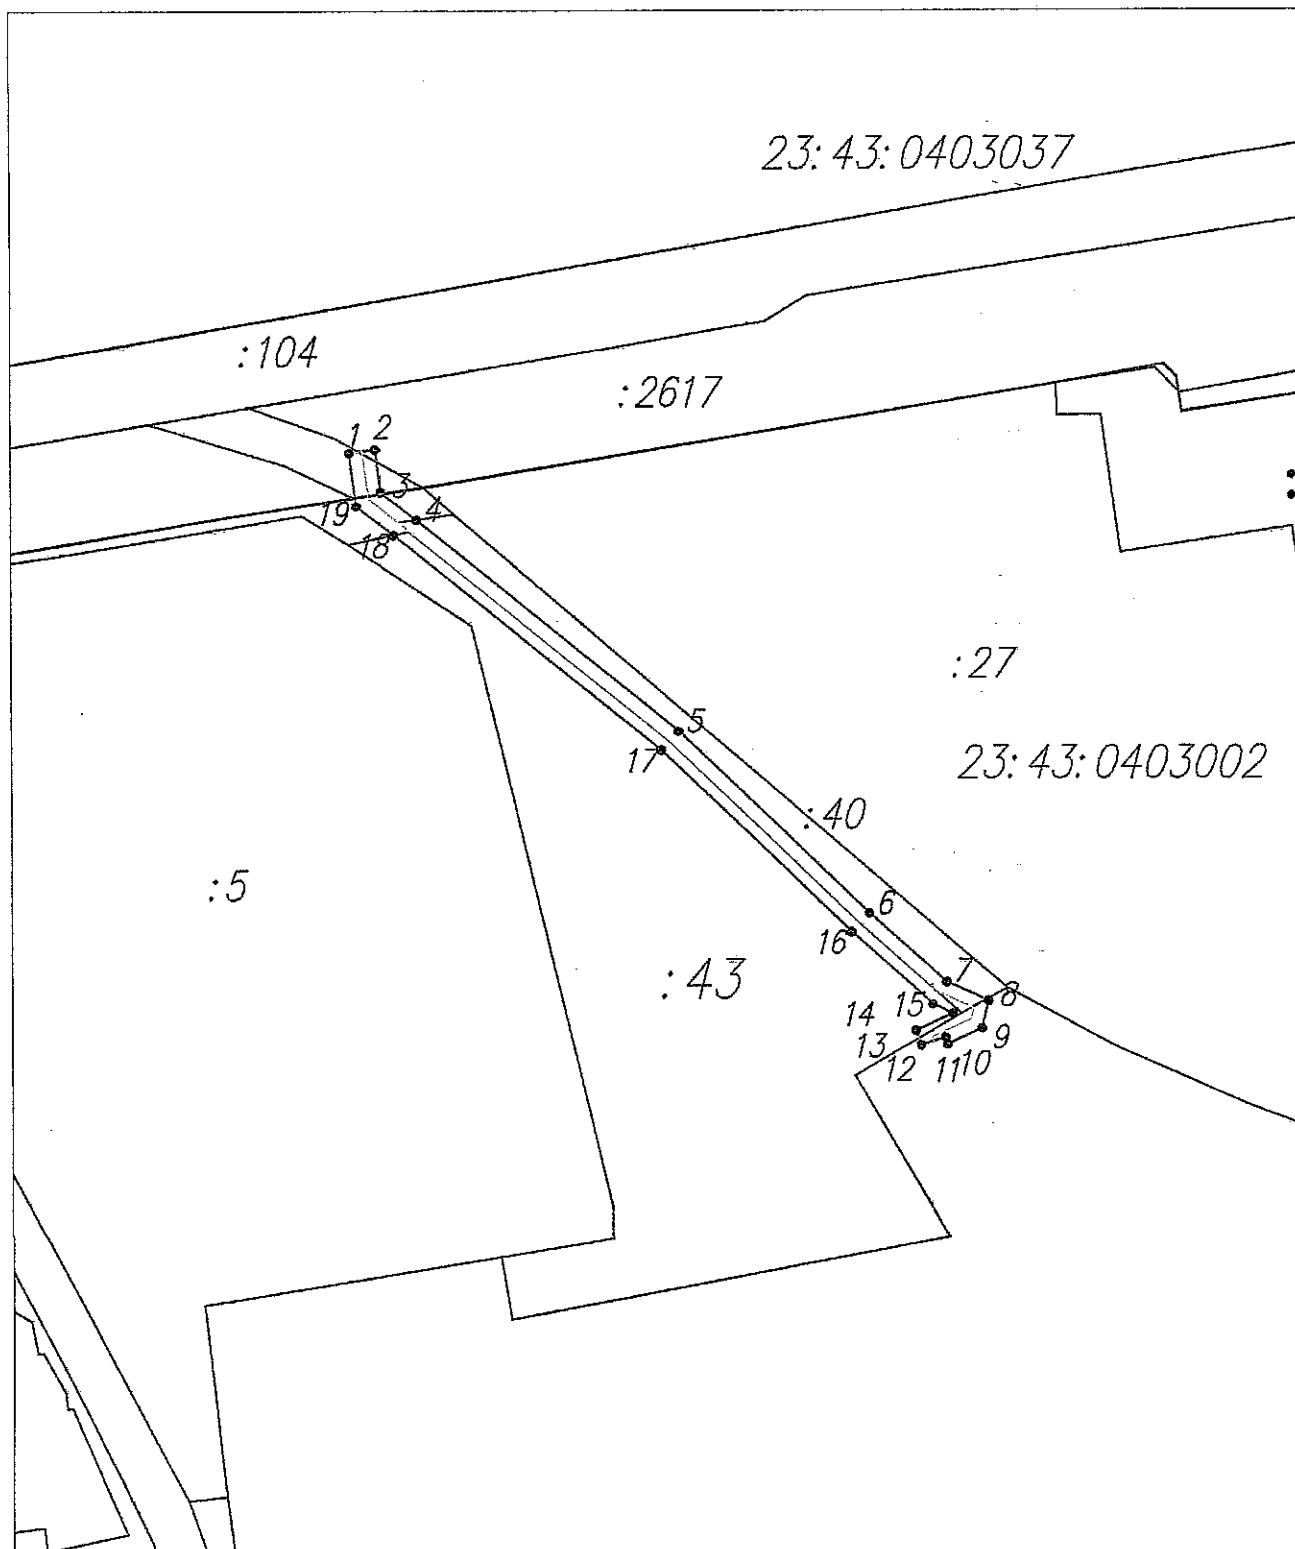

Масштаб 1:1000

Условные обозначения:

- граница охранной зоны газопровода
- ось газопровода
- - - граница земельного участка по сведениям ЕПН
- граница кадастрового квартала

23:43:0403002 номер кадастрового квартала

:5 кадастровый номер земельного участка

● 1 обозначение и номер поворотной, характерной

Перечень координат характерных точек границ охранной зоны объекта
«Газопровод среднего давления, проложенный к котельной
по ул. Новороссийской, 230 в г. Краснодаре»
в муниципальном образовании горд Краснодар
система координат МСК 23 (зона 1)

Обозначение характерных точек границ	Координаты, м	
	X	Y
1	478652.76	1384080.48
2	478653.28	1384084.44
3	478646.67	1384085.30
4	478642.41	1384090.85
5	478609.64	1384131.06
6	478581.48	1384160.35
7	478570.78	1384172.26
8	478567.91	1384178.65
9	478563.65	1384177.68
10	478561.19	1384172.36
11	478562.30	1384172.00
12	478561.06	1384168.20
13	478563.33	1384167.46
14	478565.98	1384173.20
15	478567.38	1384170.06
16	478578.54	1384157.63
17	478606.64	1384128.40
18	478640.05	1384087.31
19	478644.53	1384081.54
1	478652.76	1384080.48

Ведущий консультант
отдела электроэнергетики



Т.П. Соколова

Начальник отдела
нефтегазовой отрасли
и трубопроводного транспорта



А.В. Щербаков