



**МИНИСТЕРСТВО ТОПЛИВНО-ЭНЕРГЕТИЧЕСКОГО КОМПЛЕКСА
И ЖИЛИЩНО-КОММУНАЛЬНОГО ХОЗЯЙСТВА
КРАСНОДАРСКОГО КРАЯ**

П Р И К А З

от 24.04.2019

№ 321

г. Краснодар

**Об утверждении границ охранной зоны объекта
«Газопровод надземный низкого давления
по ул. Школьной от ул. Кирова до ж.д. № 1»
в муниципальном образовании Калининский район**

В соответствии с Федеральным законом Российской Федерации от 31 марта 1999 г. № 69-ФЗ «О газоснабжении в Российской Федерации», статьями 56, 90, 106 Земельного кодекса Российской Федерации, статьей 57 Градостроительного кодекса Российской Федерации, постановлением Правительства Российской Федерации от 20 ноября 2000 г. № 878 «Об утверждении Правил охраны газораспределительных сетей», постановлением главы администрации (губернатора) Краснодарского края от 28 декабря 2015 г. № 1310 «О министерстве топливно-энергетического комплекса и жилищно-коммунального хозяйства Краснодарского края», на основании заявления акционерного общества «Газпром газораспределение Краснодар» (далее – АО «Газпром газораспределение Краснодар») от 30 апреля 2019 г. № 03/2019-320, п р и к а з ы в а ю:

1. Утвердить границы охранной зоны объекта «Газопровод надземный низкого давления по ул. Школьной от ул. Кирова до ж.д. № 1», кадастровый номер: 23:10:0000000:66 (условный номер: 23:10:0000000:0:1094), инвентарный номер: 1777, литер: I, протяженностью 106 м, расположенного по адресу: Краснодарский край, Калининский район, станция Старовеличковская, по ул. Школьной от ул. Кирова до ж.д. № 1, принадлежащего на праве собственности АО «Газпром газораспределение Краснодар», согласно сведениям о границах охранной зоны объекта (приложение).

2. Установить ограничения (обременения) на земельные участки, входящие в границы охранной зоны объекта.

3. Начальнику отдела нефтегазовой отрасли и трубопроводного транспорта (Щербачков А.В.) обеспечить:

1) направление в 5-дневный срок сведений о границах охранной зоны объекта в орган регистрации для внесения в Единый государственный реестр недвижимости в порядке, предусмотренном Федеральным законом от 13 июля 2015 г. № 218-ФЗ «О государственной регистрации недвижимости»;


2) направление в 5-дневный срок копии приказа в орган исполнительной власти, уполномоченный на размещение в государственных информационных системах обеспечения градостроительной деятельности, орган местного самоуправления городского округа, орган местного самоуправления муниципального района для размещения в информационных системах обеспечения градостроительной деятельности.

4. АО «Газпром газораспределение Краснодар» (ИНН 2308021656, ОГРН 1022301189790) обеспечить возмещение убытков, причиненных в связи с установлением охранной зоны объекта «Газопровод надземный низкого давления по ул. Школьной от ул. Кирова до ж.д. № 1», лицам, указанным в части 2 статьи 57.1 Земельного кодекса Российской Федерации, со дня установления охранной зоны объекта.

5. Отделу правового и кадрового обеспечения (Скакун О.В.) обеспечить размещение (опубликование) настоящего приказа на официальном сайте администрации Краснодарского края в информационно-телекоммуникационной сети «Интернет».

6. Приказ вступает в силу со дня его подписания.

Заместитель министра

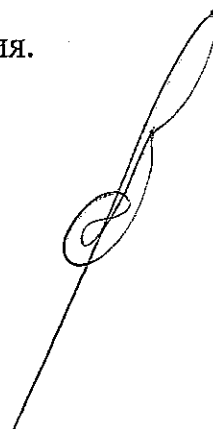

А.В. Ляшко

Приложение

УТВЕРЖДЕНЫ
приказом министерства
топливно-энергетического
комплекса и жилищно-
коммунального хозяйства
Краснодарского края
от 24.07.2019 № 321

Сведения о границах охранной зоны объекта
«Газопровод надземный низкого давления
по ул. Школьной от ул. Кирова до ж.д. № 1»
в муниципальном образовании Калининский район

Содержание

№ п/п	Наименование документов	№ стр.
1.	Схема границ охранной зоны	3
2.	Перечень координат	4


Граница охранной зоны объекта

Наименование объекта: "Газопровод надземный низкого давления по ул. Школьной от ул. Кирова до ж.д. N 1"

Инвентарный номер: 1777. Литер: I.

Адрес: Краснодарский край, Калининский район, ст-ца Старовеличковская,
по ул. Школьной от ул. Кирова до ж.д. N 1

Правообладатель: АО "Газпром газораспределение Краснодар"

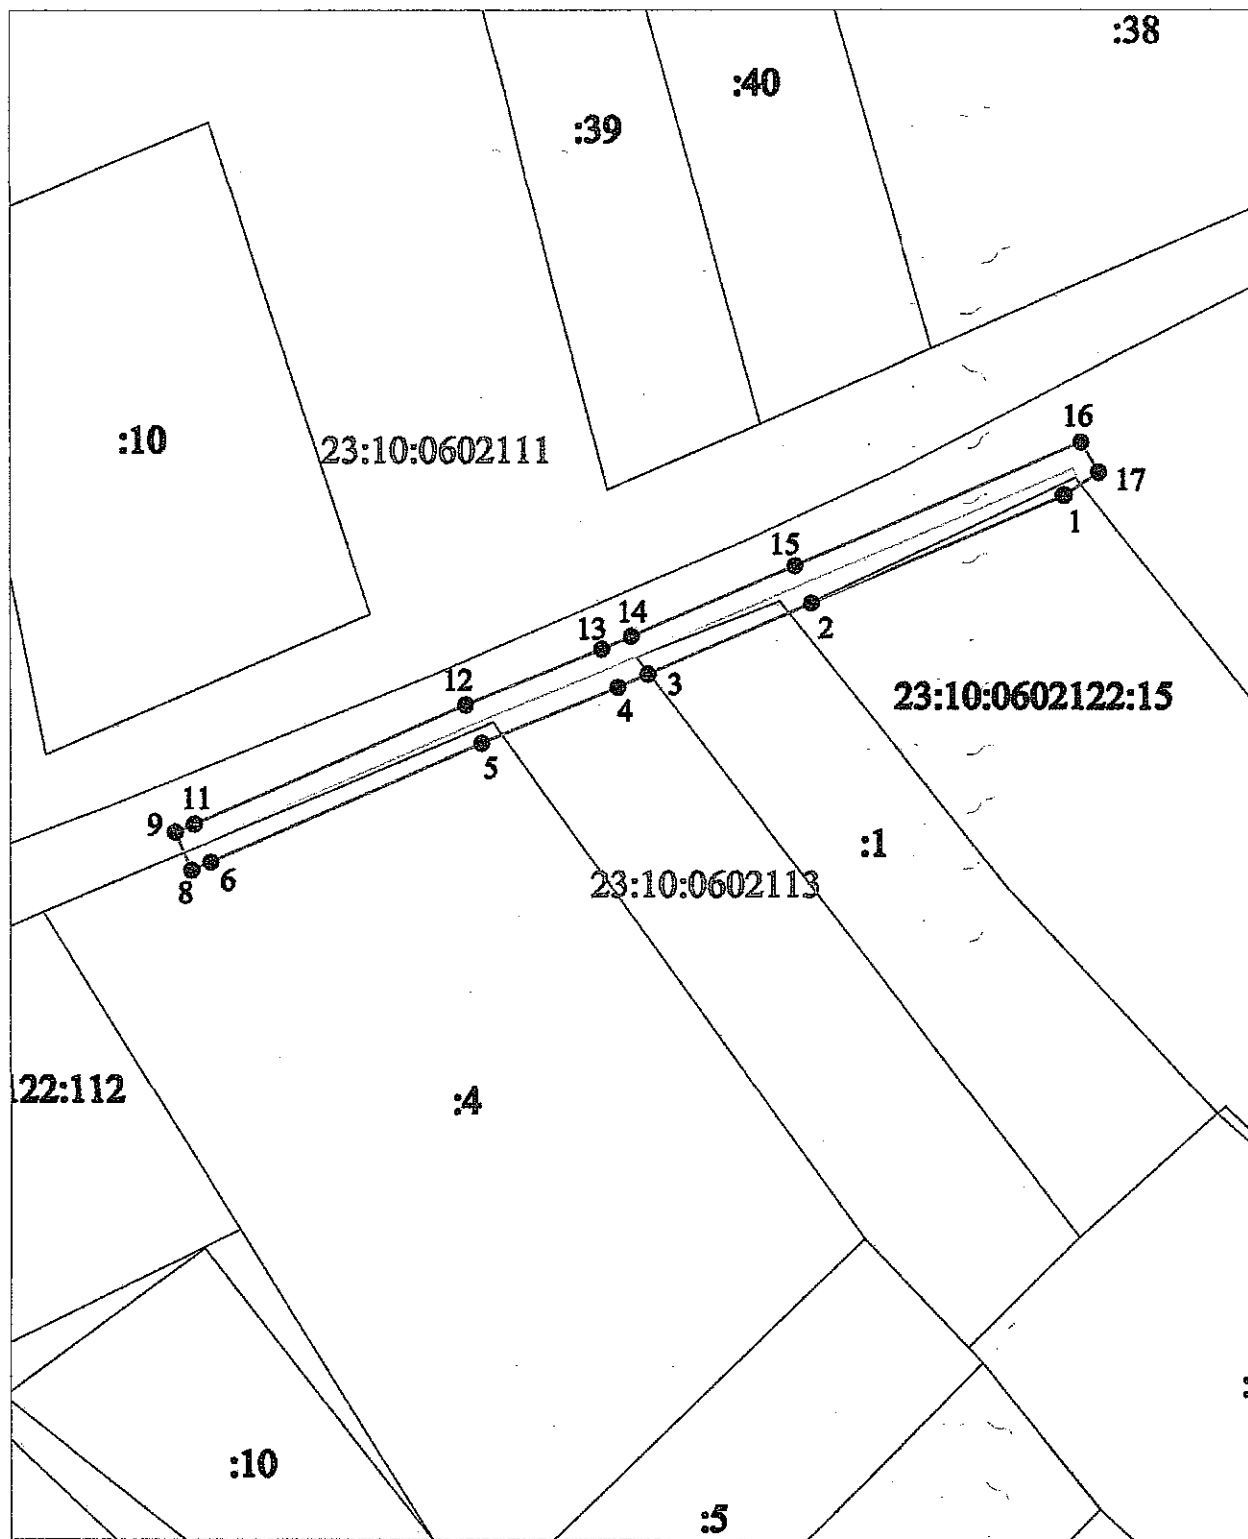

Масштаб 1:650

Условные обозначения

- граница охранной зоны газопровода
- ось газопровода
- граница земельного участка по сведениям ЕИРН
- граница кадастрового квартала

23:10:0602113 номер кадастрового квартала

23:10:0602122:15

:4 кадастровый номер земельного участка

● 1 обозначение и номер поворотной, характерной

Перечень координат характерных точек границ охранной зоны объекта
«Газопровод надземный низкого давления
по ул. Школьной от ул. Кирова до ж.д. № 1»
в муниципальном образовании Калининский район
система координат МСК 23 (зона 1)

Обозначение характерных точек границ	Координаты, м	
	X	Y
1	520609,67	1358396,90
2	520599,15	1358372,65
3	520592,26	1358356,91
4	520590,98	1358354,02
5	520585,59	1358340,92
6	520574,10	1358314,87
7	520573,91	1358314,43
8	520573,33	1358313,03
9	520577,01	1358311,48
10	520577,60	1358312,87
11	520577,77	1358313,28
12	520589,28	1358339,35
13	520594,66	1358352,45
14	520595,92	1358355,30
15	520602,82	1358371,05
16	520614,75	1358398,55
17	520611,86	1358400,25
1	520609,67	1358396,90

Ведущий консультант
отдела электроэнергетики



Т.П. Соколова

Начальник отдела
нефтегазовой отрасли
и трубопроводного транспорта



А.В. Щербаков