



**МИНИСТЕРСТВО ТОПЛИВНО-ЭНЕРГЕТИЧЕСКОГО КОМПЛЕКСА
И ЖИЛИЩНО-КОММУНАЛЬНОГО ХОЗЯЙСТВА
КРАСНОДАРСКОГО КРАЯ**

П Р И К А З

от 24.07.2019

№ 325

г. Краснодар

**Об утверждении границ охранной зоны объекта
«Газопровод надземный низкого давления
по ул. Кирова от ул. Школьная до ул. Ачуева (нечетная сторона)»
в муниципальном образовании Калининский район**

В соответствии с Федеральным законом Российской Федерации от 31 марта 1999 г. № 69-ФЗ «О газоснабжении в Российской Федерации», статьями 56, 90, 106 Земельного кодекса Российской Федерации, статьей 57 Градостроительного кодекса Российской Федерации, постановлением Правительства Российской Федерации от 20 ноября 2000 г. № 878 «Об утверждении Правил охраны газораспределительных сетей», постановлением главы администрации (губернатора) Краснодарского края от 28 декабря 2015 г. № 1310 «О министерстве топливно-энергетического комплекса и жилищно-коммунального хозяйства Краснодарского края», на основании заявления акционерного общества «Газпром газораспределение Краснодар» (далее – АО «Газпром газораспределение Краснодар») от 30 апреля 2019 г. № 03/2019-317, п р и к а з ы в а ю:

1. Утвердить границы охранной зоны объекта «Газопровод надземный низкого давления по ул. Кирова от ул. Школьная до ул. Ачуева (нечетная сторона)», кадастровый номер: 23:10:0602123:42 (условный номер: 23:10:0602123:0:5), инвентарный номер: 1807, литер: I, протяженностью 260 м, расположенного по адресу: Краснодарский край, Калининский район, станция Старовеличковская, по ул. Кирова от ул. Школьная до ул. Ачуева (нечетная сторона), принадлежащего на праве собственности АО «Газпром газораспределение Краснодар», согласно сведениям о границах охранной зоны объекта (приложение).

2. Установить ограничения (обременения) на земельные участки, входящие в границы охранной зоны объекта.

3. Начальнику отдела нефтегазовой отрасли и трубопроводного транспорта (Щербаков А.В.) обеспечить:

1) направление в 5-дневный срок сведений о границах охранной зоны объекта в орган регистрации для внесения в Единый государственный реестр недвижимости в порядке, предусмотренном Федеральным законом от 13 июля 2015 г. № 218-ФЗ «О государственной регистрации недвижимости»;


2) направление в 5-дневный срок копии приказа в орган исполнительной власти, уполномоченный на размещение в государственных информационных системах обеспечения градостроительной деятельности, орган местного самоуправления городского округа, орган местного самоуправления муниципального района для размещения в информационных системах обеспечения градостроительной деятельности.

4. АО «Газпром газораспределение Краснодар» (ИНН 2308021656, ОГРН 1022301189790) обеспечить возмещение убытков, причиненных в связи с установлением охранной зоны объекта «Газопровод надземный низкого давления по ул. Кирова от ул. Школьная до ул. Ачуева (нечетная сторона)», лицам, указанным в части 2 статьи 57.1 Земельного кодекса Российской Федерации, со дня установления охранной зоны объекта.

5. Отделу правового и кадрового обеспечения (Скакун О.В.) обеспечить размещение (опубликование) настоящего приказа на официальном сайте администрации Краснодарского края в информационно-телекоммуникационной сети «Интернет».

6. Приказ вступает в силу со дня его подписания.

Заместитель министра

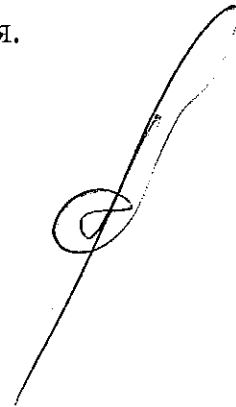

А.В. Ляшко

Приложение

УТВЕРЖДЕНЫ
приказом министерства
топливно-энергетического
комплекса и жилищно-
коммунального хозяйства
Краснодарского края
от 24.07.2019 № 325

Сведения о границах охранной зоны объекта
«Газопровод надземный низкого давления по ул. Кирова
от ул. Школьная до ул. Ачуева (нечетная сторона)»
в муниципальном образовании Калининский район

Содержание

| № п/п | Наименование документов | № стр. |
|----------|----------------------------|--------|
| 1. | Схема границ охранной зоны | 3 |
| 2. | Перечень координат | 4 |


Граница охранной зоны объекта

Наименование объекта "Газопровод надземный низкого давления по ул. Кирова от ул. Школьная до ул. Ачуева (нечетная сторона)"

Инвентарный номер: 1807. Литер: 1.

Адрес: Краснодарский край, Калининский район, ст-ца Старовеличковская, по ул. Кирова от ул. Школьная до ул. Ачуева (нечетная сторона)

Правообладатель: АО "Газпром газораспределение Краснодар"

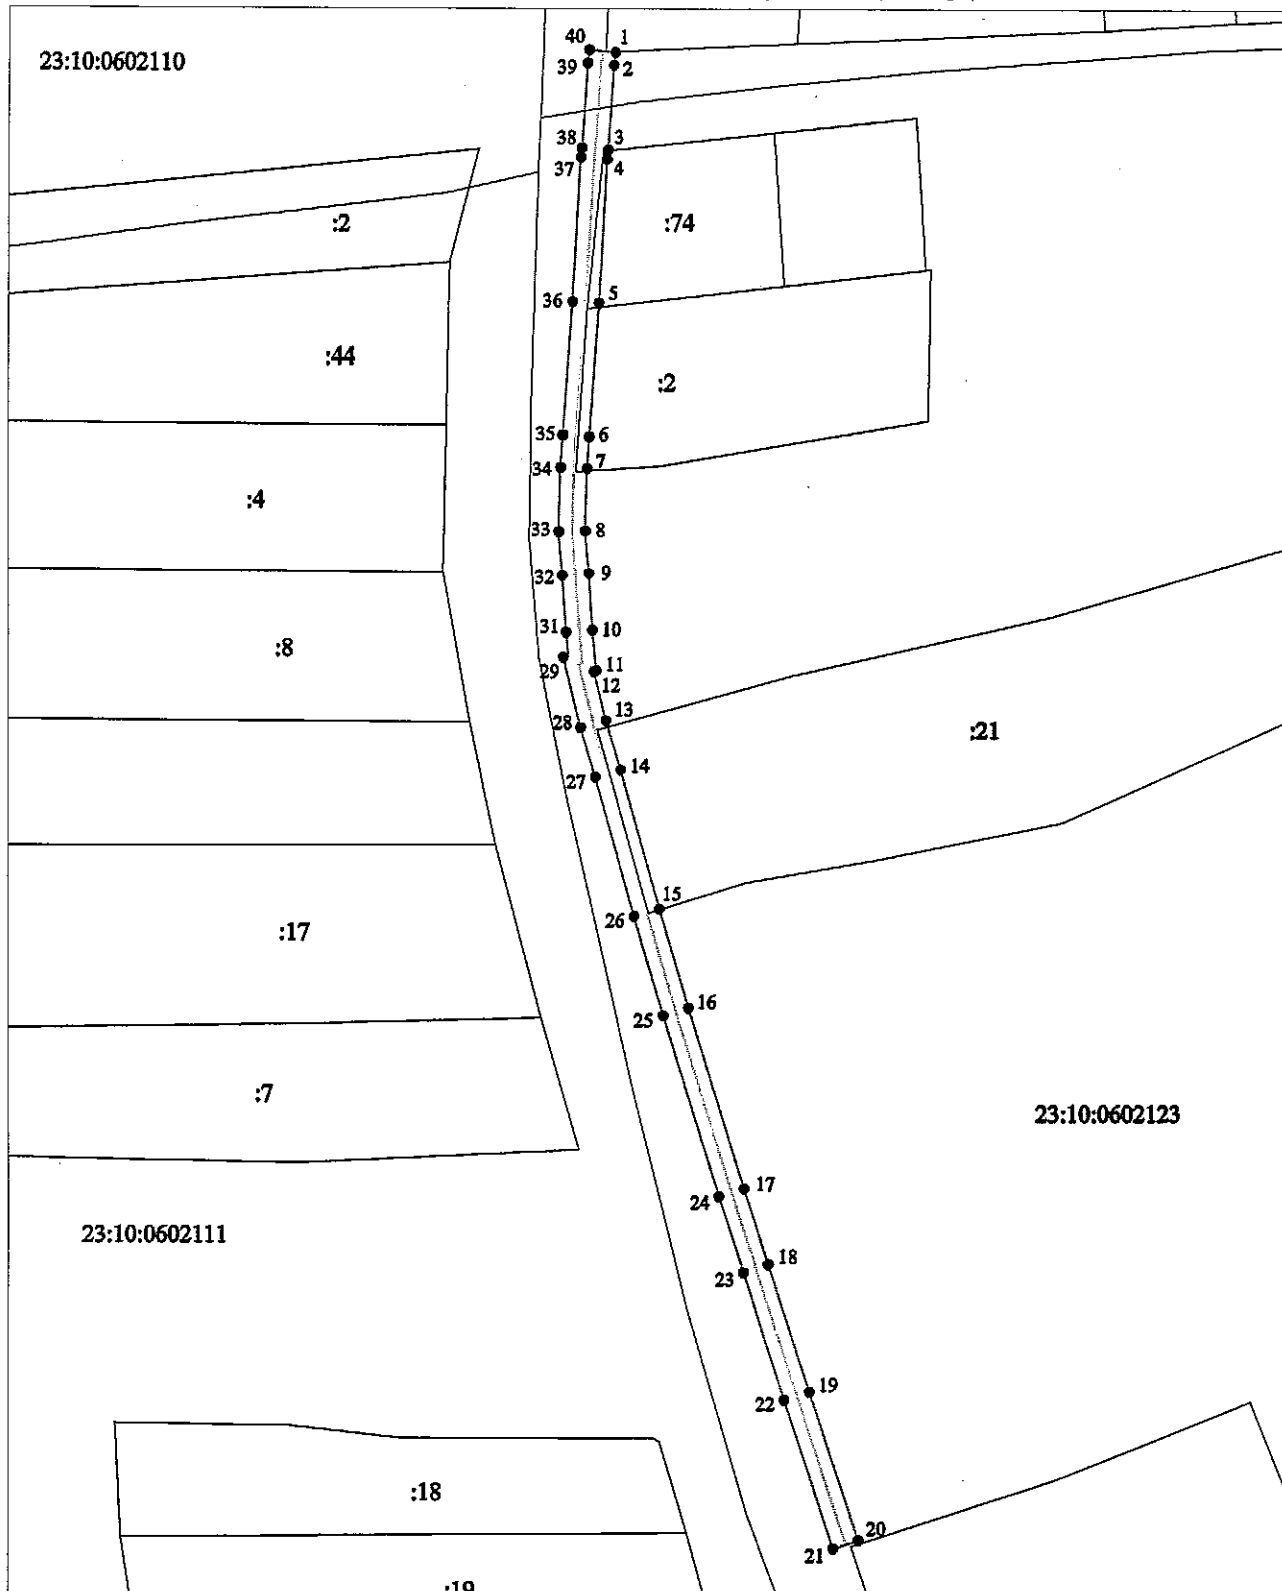

Условные обозначения

- граница охранной зоны газопровода
- ось газопровода
- граница земельного участка по сведениям ЕГРН
- граница кадастрового квартала
- 23:10:0602123 номер кадастрового квартала
- :7 кадастровый номер земельного участка
- 1 обозначение и номер поворотной, характерной


Масштаб 1:1000

Перечень координат характерных точек границ охранной зоны объекта
«Газопровод надземный низкого давления по ул. Кирова
от ул. Школьная до ул. Ачуева (нечетная сторона)»
в муниципальном образовании Калининский район
система координат МСК 23 (зона 1)

| Обозначение характерных точек границ | Координаты, м | |
|---|---------------|------------|
| | X | Y |
| 1 | 520947,73 | 1358399,84 |
| 2 | 520945,88 | 1358399,63 |
| 3 | 520933,06 | 1358398,80 |
| 4 | 520931,68 | 1358398,65 |
| 5 | 520909,82 | 1358397,42 |
| 6 | 520889,86 | 1358396,01 |
| 7 | 520885,04 | 1358395,70 |
| 8 | 520875,60 | 1358395,43 |
| 9 | 520869,10 | 1358395,96 |
| 10 | 520860,50 | 1358396,53 |
| 11 | 520854,41 | 1358397,09 |
| 12 | 520854,25 | 1358396,76 |
| 13 | 520846,80 | 1358398,59 |
| 14 | 520839,34 | 1358400,82 |
| 15 | 520818,22 | 1358406,72 |
| 16 | 520803,22 | 1358411,13 |
| 17 | 520775,91 | 1358419,52 |
| 18 | 520764,44 | 1358423,24 |
| 19 | 520745,14 | 1358429,43 |

| | | |
|----|-----------|------------|
| 20 | 520722,66 | 1358436,79 |
| 21 | 520721,41 | 1358432,99 |
| 22 | 520743,91 | 1358425,62 |
| 23 | 520763,21 | 1358419,44 |
| 24 | 520774,71 | 1358415,70 |
| 25 | 520802,07 | 1358407,30 |
| 26 | 520817,12 | 1358402,87 |
| 27 | 520838,22 | 1358396,98 |
| 28 | 520845,75 | 1358394,73 |
| 29 | 520856,39 | 1358392,12 |
| 30 | 520856,76 | 1358392,86 |
| 31 | 520860,18 | 1358392,54 |
| 32 | 520868,80 | 1358391,97 |
| 33 | 520875,50 | 1358391,43 |
| 34 | 520885,22 | 1358391,70 |
| 35 | 520890,13 | 1358392,02 |
| 36 | 520910,07 | 1358393,43 |
| 37 | 520932,02 | 1358394,66 |
| 38 | 520933,41 | 1358394,82 |
| 39 | 520946,23 | 1358395,64 |
| 40 | 520948,18 | 1358395,86 |
| 1 | 520947,73 | 1358399,84 |

Ведущий консультант
отдела электроэнергетики

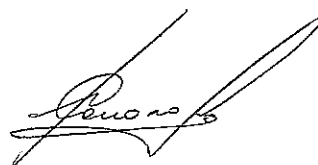

Т.П. Соколова

Начальник отдела
нефтегазовой отрасли
и трубопроводного транспорта



А.В. Щербаков