



**МИНИСТЕРСТВО ТОПЛИВНО-ЭНЕРГЕТИЧЕСКОГО КОМПЛЕКСА  
И ЖИЛИЩНО-КОММУНАЛЬНОГО ХОЗЯЙСТВА  
КРАСНОДАРСКОГО КРАЯ**

**П Р И К А З**

от 24.07.2019

№ 329

г. Краснодар

**Об утверждении границ охранной зоны объекта  
«Газопровод надземный низкого давления  
по ул. Заречной от пер. Заречного до пер. Войтенко»  
в муниципальном образовании Калининский район**

В соответствии с Федеральным законом Российской Федерации от 31 марта 1999 г. № 69-ФЗ «О газоснабжении в Российской Федерации», статьями 56, 90, 106 Земельного кодекса Российской Федерации, статьей 57 Градостроительного кодекса Российской Федерации, постановлением Правительства Российской Федерации от 20 ноября 2000 г. № 878 «Об утверждении Правил охраны газораспределительных сетей», постановлением главы администрации (губернатора) Краснодарского края от 28 декабря 2015 г. № 1310 «О министерстве топливно-энергетического комплекса и жилищно-коммунального хозяйства Краснодарского края», на основании заявления акционерного общества «Газпром газораспределение Краснодар» (далее – АО «Газпром газораспределение Краснодар») от 30 апреля 2019 г. № 03/2019-321, п р и к а з ы в а ю:

1. Утвердить границы охранной зоны объекта «Газопровод надземный низкого давления по ул. Заречной от пер. Заречного до пер. Войтенко», кадастровый номер: 23:10:0602045:63 (условный номер: 23:10:0602045:0:12), инвентарный номер: 1773, литер: I, протяженностью 90 м, расположенного по адресу: Краснодарский край, Калининский район, станица Старовеличковская, по ул. Заречной от пер. Заречного до пер. Войтенко, принадлежащего на праве собственности АО «Газпром газораспределение Краснодар», согласно сведениям о границах охранной зоны объекта (приложение).

2. Установить ограничения (обременения) на земельные участки, входящие в границы охранной зоны объекта.

3. Начальнику отдела нефтегазовой отрасли и трубопроводного транспорта (Щербачков А.В.) обеспечить:

1) направление в 5-дневный срок сведений о границах охранной зоны объекта в орган регистрации для внесения в Единый государственный реестр недвижимости в порядке, предусмотренном Федеральным законом от 13 июля 2015 г. № 218-ФЗ «О государственной регистрации недвижимости»;


2) направление в 5-дневный срок копии приказа в орган исполнительной власти, уполномоченный на размещение в государственных информационных системах обеспечения градостроительной деятельности, орган местного самоуправления городского округа, орган местного самоуправления муниципального района для размещения в информационных системах обеспечения градостроительной деятельности.

4. АО «Газпром газораспределение Краснодар» (ИНН 2308021656, ОГРН 1022301189790) обеспечить возмещение убытков, причиненных в связи с установлением охранной зоны объекта «Газопровод надземный низкого давления по ул. Заречной от пер. Заречного до пер. Войтенко», лицам, указанным в части 2 статьи 57.1 Земельного кодекса Российской Федерации, со дня установления охранной зоны объекта.

5. Отделу правового и кадрового обеспечения (Скакун О.В.) обеспечить размещение (опубликование) настоящего приказа на официальном сайте администрации Краснодарского края в информационно-телекоммуникационной сети «Интернет».

6. Приказ вступает в силу со дня его подписания.

Заместитель министра

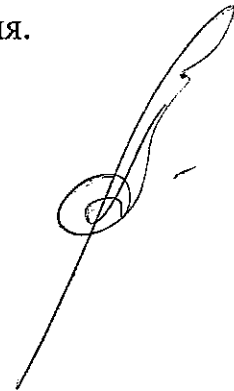

А.В. Ляшко

Приложение

УТВЕРЖДЕНЫ

приказом министерства  
топливно-энергетического  
комплекса и жилищно-  
коммунального хозяйства

Краснодарского края  
от 24.07.2019 № 329

Сведения о границах охранной зоны объекта  
«Газопровод надземный низкого давления  
по ул. Заречной от пер. Заречного до пер. Войтенко»  
в муниципальном образовании Калининский район

## Содержание

№ п/п	Наименование документов	№ стр.
1.	Схема границ охранной зоны	3
2.	Перечень координат	4


# Граница охранной зоны объекта

Наименование объекта: "Газопровод наземный низкого давления по ул. Заречной от пер. Заречного до пер. Войтенко"

Инвентарный номер: 1773. Литер: 1.

Адрес: Краснодарский край, Калининский район, ст-ца Старовеличковская,  
по ул. Заречной от пер. Заречного до пер. Войтенко

Правообладатель: АО "Газпром газораспределение Краснодар"

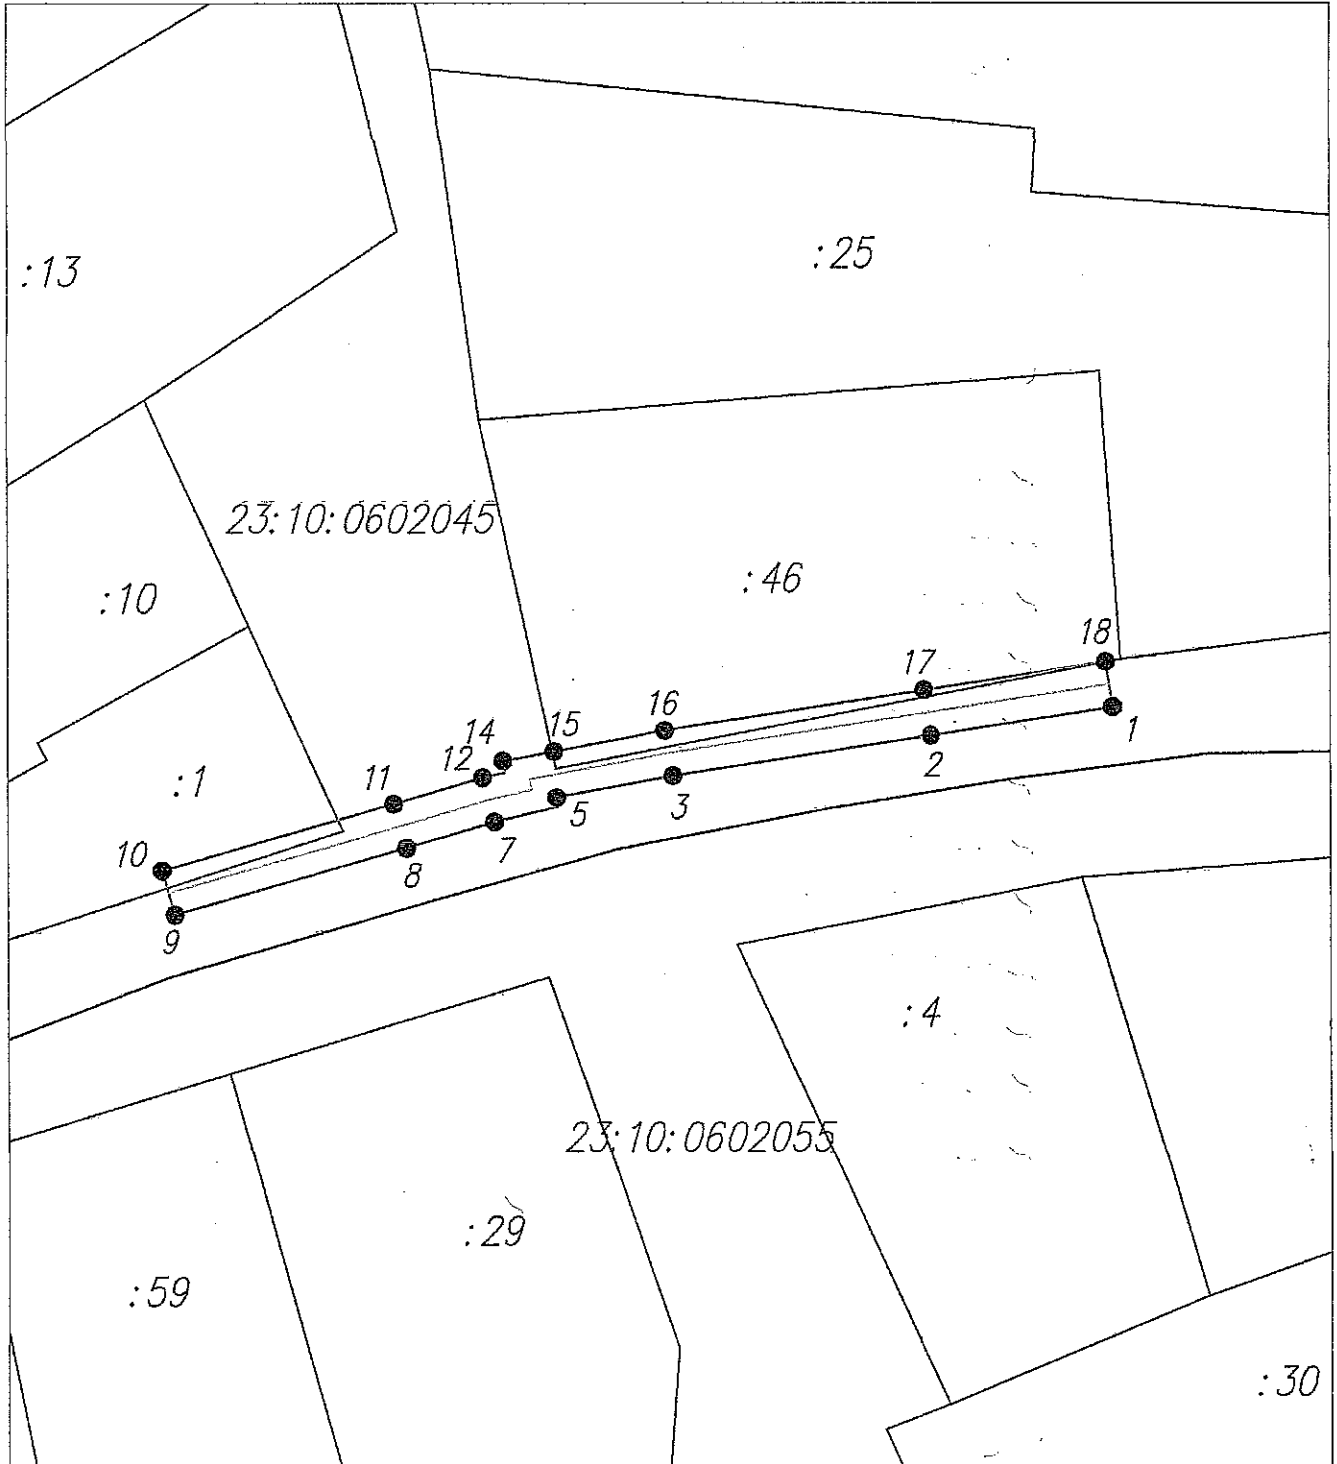

Условные обозначения:

Масштаб 1:650

- граница охранной зоны газопровода
- ось газопровода
- граница земельного участка по сведениям ЕГРН
- граница кадастрового квартала

23:10:0602045 номер кадастрового квартала

:10 кадастровый номер земельного участка

● 1 обозначение и номер поворотной, характерной

Перечень координат характерных точек границ охранной зоны объекта  
«Газопровод надземный низкого давления  
по ул. Заречной от пер. Заречного до пер. Войтенко»  
в муниципальном образовании Калининский район  
система координат МСК 23 (зона 1)

Обозначение характерных точек границ	Координаты, м	
	X	Y
1	523392,59	1357304,93
2	523390,12	1357289,10
3	523386,60	1357266,64
4	523384,80	1357257,03
5	523384,70	1357256,52
6	523383,87	1357256,68
7	523382,56	1357251,10
8	523380,27	1357243,46
9	523374,46	1357223,27
10	523378,30	1357222,16
11	523384,11	1357242,33
12	523386,43	1357250,07
13	523386,89	1357252,04
14	523387,90	1357251,85
15	523388,73	1357256,30
16	523390,55	1357265,97
17	523394,07	1357288,48
18	523396,55	1357304,31
1	523392,59	1357304,93

Ведущий консультант  
отдела электроэнергетики



Т.П. Соколова

Начальник отдела  
нефтегазовой отрасли  
и трубопроводного транспорта



А.В. Щербаков