



**МИНИСТЕРСТВО ТОПЛИВНО-ЭНЕРГЕТИЧЕСКОГО КОМПЛЕКСА  
И ЖИЛИЩНО-КОММУНАЛЬНОГО ХОЗЯЙСТВА  
КРАСНОДАРСКОГО КРАЯ**

**П Р И К А З**

от 10.09.2019

№ 442

г. Краснодар

**Об утверждении границ охранной зоны объекта  
«Иные сооружения производственного назначения  
(газопровод высокого и низкого давления)»  
в муниципальном образовании Красноармейский район**

В соответствии с Федеральным законом Российской Федерации от 31 марта 1999 г. № 69-ФЗ «О газоснабжении в Российской Федерации», статьями 56, 90, 106 Земельного кодекса Российской Федерации, статьей 57 Градостроительного кодекса Российской Федерации, постановлением Правительства Российской Федерации от 20 ноября 2000 г. № 878 «Об утверждении Правил охраны газораспределительных сетей», постановлением главы администрации (губернатора) Краснодарского края от 28 декабря 2015 г. № 1310 «О министерстве топливно-энергетического комплекса и жилищно-коммунального хозяйства Краснодарского края», на основании заявления акционерного общества «Газпром газораспределение Краснодар» (далее – АО «Газпром газораспределение Краснодар») от 5 июня 2019 г. № 06/2019-428, п р и к а з ы в а ю:

1. Утвердить границы охранной зоны объекта «Иные сооружения производственного назначения (газопровод надземный низкого давления)», кадастровый номер: 23:13:0000000:534, протяженностью 998 м, расположенного по адресу: Краснодарский край, Красноармейский район, х. Трудобеликовский, ул. Троицкая, ул. Славянская до ул. Школьная, принадлежащего на праве собственности АО «Газпром газораспределение Краснодар», согласно сведениям о границах охранной зоны объекта (приложение).

2. Установить ограничения (обременения) на земельные участки, входящие в границы охранной зоны объекта.

3. Начальнику отдела нефтегазовой отрасли и трубопроводного транспорта (Щербаков А.В.) обеспечить:

1) направление в 5-дневный срок сведений о границах охранной зоны объекта в орган регистрации для внесения в Единый государственный реестр недвижимости в порядке, предусмотренном Федеральным законом от 13 июля 2015 г. № 218-ФЗ «О государственной регистрации недвижимости»;

2) направление в 5-дневный срок копии приказа в орган исполнительной власти, уполномоченный на размещение в государственных информационных


системах обеспечения градостроительной деятельности, орган местного самоуправления городского округа, орган местного самоуправления муниципального района для размещения в информационных системах обеспечения градостроительной деятельности.

4. АО «Газпром газораспределение Краснодар» (ИНН 2308021656, ОГРН 1022301189790) обеспечить возмещение убытков, причиненных в связи с установлением охранной зоны объекта «Иные сооружения производственного назначения (газопровод надземный низкого давления)», лицам, указанным в части 2 статьи 57.1 Земельного кодекса Российской Федерации, со дня установления охранной зоны объекта.

5. Отделу правового и кадрового обеспечения (Скакун О.В.) обеспечить размещение (опубликование) настоящего приказа на официальном сайте администрации Краснодарского края в информационно-телекоммуникационной сети «Интернет».

6. Приказ вступает в силу со дня его подписания.

Заместитель министра

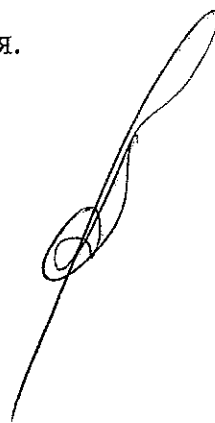

А.В. Ляшко

Приложение

УТВЕРЖДЕНЫ

приказом министерства  
топливно-энергетического  
комплекса и жилищно-  
коммунального хозяйства


Краснодарского края  
от 10.09.2019 № 442

Сведения о границах охранной зоны объекта  
«Иные сооружения производственного назначения  
(газопровод высокого и низкого давления)»  
в муниципальном образовании Красноармейский район

## Содержание

№ п/п	Наименование документов	№ стр.
1.	Схема границ охранной зоны	
2.	Перечень координат	

Граница охранной зоны объекта  
 Наименование объекта: "Иные сооружения производственного назначения (автопробод высокого и низкого давления)".  
 Адрес: Краснодарский край, Красноармейский район, х Трудобеликовский, ул. Троицкая, ул. Славянская до ул. Школьная.  
 Правообладатель: АО "Газпром газораспределение Краснодар".

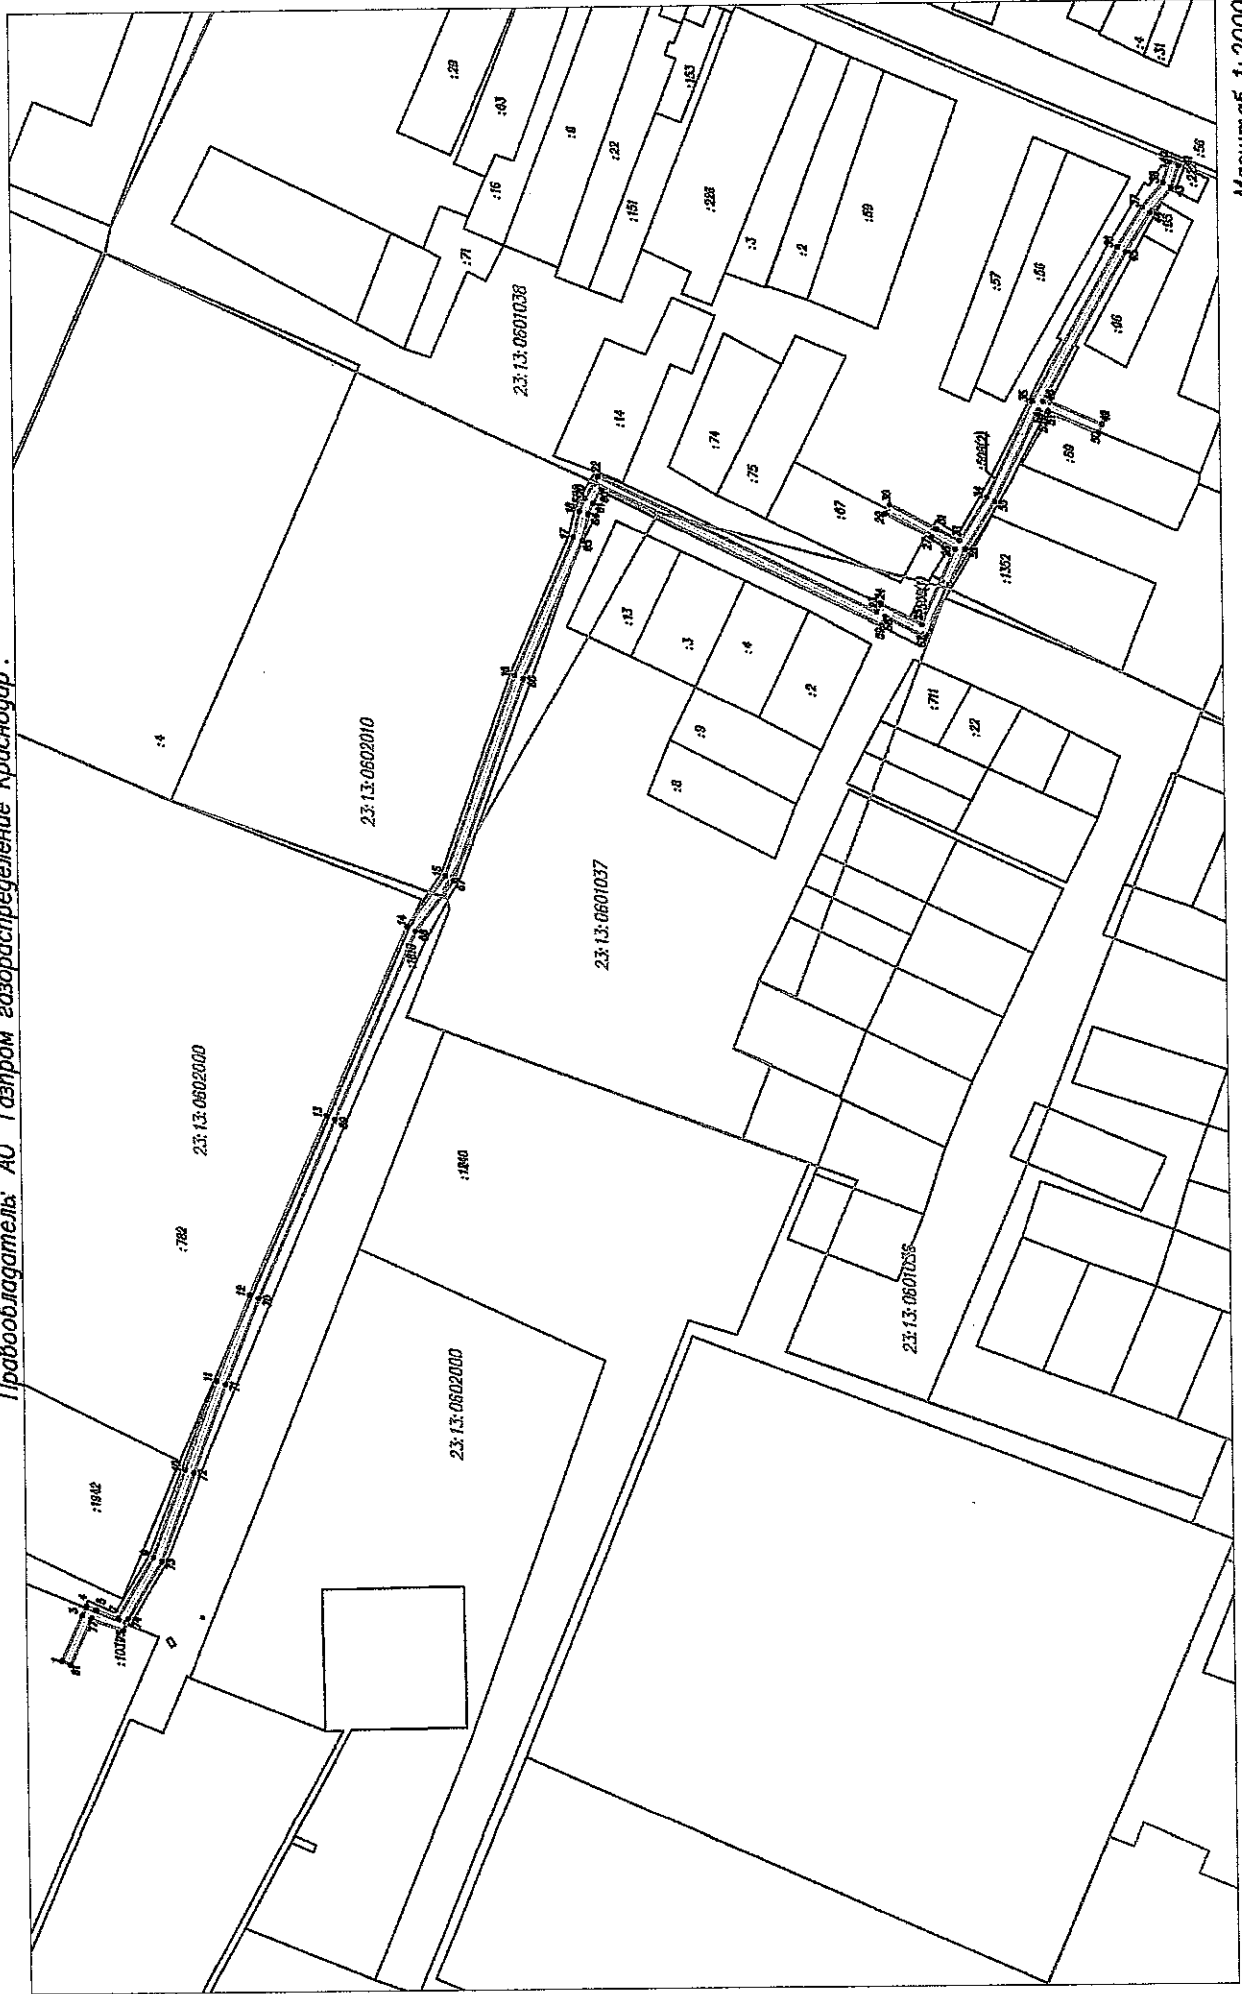

Масштаб 1:2000

Условные обозначения:  
 — граница охранной зоны газопровода  
 - - - ось газопровода  
 — граница земельного участка по сведениям ЕГРН  
 — граница кадастрового квартала

23:13:0602000 номер кадастрового квартала  
 :782 кадастровый номер земельного участка по сведениям ЕГРН  
 ● 1 обозначение и номер поворотной, характерной точки границы охранной зоны объекта

Перечень координат характерных точек границ охранной зоны объекта  
 «Иные сооружения производственного назначения  
 (газопровод высокого и низкого давления)»  
 в муниципальном образовании Красноармейский район  
 система координат МСК 23 (зона 1)

Обозначение характерных точек границ	Координаты, м	
	X	Y
1	505698,55	1313655,91
2	505697,97	1313657,06
3	505689,86	1313675,17
4	505688,10	1313678,97
5	505683,90	1313677,35
6	505683,55	1313677,06
7	505674,74	1313673,67
8	505674,03	1313675,35
9	505659,57	1313699,71
10	505645,76	1313736,86
11	505631,88	1313774,21
12	505617,35	1313810,78
13	505584,09	1313886,35
14	505548,81	1313966,47
15	505532,40	1313987,58
16	505502,08	1314073,09
17	505476,50	1314131,46
18	505473,77	1314142,34
19	505473,60	1314142,81
20	505471,38	1314147,90
21	505471,09	1314148,18
22	505465,77	1314157,17
23	505348,36	1314098,21
24	505346,71	1314101,78
25	505329,29	1314092,84
26	505314,72	1314124,77
27	505324,51	1314130,00
28	505324,78	1314130,22
29	505344,09	1314140,17
30	505342,28	1314143,74
31	505322,55	1314133,57
32	505322,26	1314133,33
33	505312,80	1314128,29
34	505301,12	1314146,51

35	505281,35	1314186,97
36	505244,64	1314251,24
37	505233,69	1314268,19
38	505224,89	1314278,38
39	505222,52	1314285,37
40	505221,77	1314287,13
41	505218,09	1314285,56
42	505218,78	1314283,94
43	505221,36	1314276,35
44	505230,48	1314265,79
45	505241,22	1314249,16
46	505276,85	1314186,78
47	505276,28	1314186,45
48	505275,66	1314187,23
49	505251,85	1314177,04
50	505253,42	1314173,37
51	505274,41	1314182,34
52	505276,25	1314179,99
53	505277,55	1314182,56
54	505278,72	1314183,24
55	505297,63	1314144,54
56	505310,36	1314124,70
57	505327,39	1314087,37
58	505344,83	1314096,31
59	505346,45	1314092,78
60	505464,23	1314151,92
61	505467,94	1314145,65
62	505468,04	1314145,55
63	505469,89	1314141,30
64	505469,95	1314141,14
65	505472,70	1314130,16
66	505498,36	1314071,62
67	505528,84	1313985,64
68	505545,35	1313964,41
69	505580,42	1313884,74
70	505613,66	1313809,23
71	505628,14	1313772,77

72	505642,01	1313735,47
73	505655,95	1313697,98
74	505670,45	1313673,53
75	505672,58	1313668,55
76	505685,61	1313673,57
77	505685,95	1313673,86

78	505686,04	1313673,89
79	505686,22	1313673,51
80	505694,35	1313655,34
81	505694,98	1313654,11
1	505698,55	1313655,91

Ведущий консультант  
отдела электроэнергетики



Т.П. Соколова

Начальник отдела  
нефтегазовой отрасли  
и трубопроводного транспорта



А.В. Щербаков