МИНИСТЕРСТВО ТОПЛИВНО-ЭНЕРГЕТИЧЕСКОГО КОМПЛЕКСА И ЖИЛИЩНО-КОММУНАЛЬНОГО ХОЗЯЙСТВА КРАСНОДАРСКОГО КРАЯ

ПРИКАЗ

от 10.09.2019 № 446

г. Краснодар

Об утверждении границ охранной зоны объекта «Газопровод надземный низкого давления по ул. Кирова от ул. Октябрьской до ул. Братской» в муниципальном образовании Калининский район

В соответствии с Федеральным законом Российской Федерации от 31 марта 1999 г. № 69-ФЗ «О газоснабжении в Российской Федерации», статьями 56, 90, 106 Земельного кодекса Российской Федерации, статьей 57 Градостроительного кодекса Российской Федерации, постановлением Правительства Российской Федерации от 20 ноября 2000 г. № 878 «Об утверждении Правил охраны газораспределительных сетей», постановлением главы администрации (губернатора) Краснодарского края от 28 декабря 2015 г. № 1310 «О министерстве топливно-энергетического комплекса и жилищно-коммунального хозяйства Краснодарского края», на основании заявления акционерного общества «Газпром газораспределение Краснодар» (далее – АО «Газпром газораспределение Краснодар») от 28 июня 2019 г. № 03/2019-490, п р и к а з ы в а ю:

1. Утвердить границы охранной зоны объекта «Газопровод надземный низкого давления по ул. Кирова от ул. Октябрьской до ул. Братской», кадастровый номер: 23:10:0202001:1019, инвентарный номер: 1756, литер: I, протяженностью 90 м, расположенного по адресу: Краснодарский край, Калининский район, ст-ца Новониколаевская, по ул. Кирова от ул. Октябрьской до ул. Братской, принадлежащего на праве собственности АО «Газпром газораспределение Краснодар», согласно сведениям о границах охранной зоны объекта (приложение).

2. Установить ограничения (обременения) на земельные участки, входящие в границы охранной зоны объекта.

3. Начальнику отдела нефтегазовой отрасли и трубопроводного транспорта (Щербаков А.В.) обеспечить:

1) направление в 5-дневный срок сведений о границах охранной зоны объекта в орган регистрации для внесения в Единый государственный реестр недвижимости в порядке, предусмотренном Федеральным законом от 13 июля 2015 г. № 218-ФЗ «О государственной регистрации недвижимости»;

2) направление в 5-дневный срок копии приказа в орган исполнительной власти, уполномоченный на размещение в государственных информационных системах обеспечения градостроительной деятельности, орган местного самоуправления городского округа, орган местного самоуправления муниципального района для размещения в информационных системах обеспечения градостроительной деятельности.

4. АО «Газпром газораспределение Краснодар» (ИНН 2308021656, ОГРН 1022301189790) обеспечить возмещение убытков, причиненных в связи с установлением охранной зоны объекта «Газопровод надземный низкого давления по ул. Кирова от ул. Октябрьской до ул. Братской», лицам, указанным в части 2 статьи 57.1 Земельного кодекса Российской Федерации, со дня установления охранной зоны объекта.

5. Отделу правового и кадрового обеспечения (Скакун О.В.) обеспечить размещение (опубликование) настоящего приказа на официальном сайте администрации Краснодарского края в информационно-телекоммуникационной сети «Интернет».

6. Приказ вступает в силу со дня его подписания.

Заместитель министра А.В. Ляшко

Приложение

УТВЕРЖДЕНЫ
приказом министерства
топливно-энергетического
комплекса и жилищно-
коммунального хозяйства
Краснодарского края
от 10.09.2019 № 446

Сведения о границах охранной зоны объекта
«Газопровод надземный низкого давления по ул. Кирова
от ул. Октябрьской до ул. Братской»
в муниципальном образовании Калининский район

Содержание

№ п/п	Наименование документов	№ стр.
1.	Схема границ охранной зоны	
2.	Перечень координат	

Граница охранной зоны объекта

Наименование объекта: "Газопровод надземный низкого давления по ул. Кирова от ул. Октябрьской до ул. Братской".
Адрес: Краснодарский край, Калининский район, ст-ца Новониколаевская,
по ул. Кирова от ул. Октябрьской до ул. Братской.
Правообладатель: АО "Газпром газораспределение Краснодар".

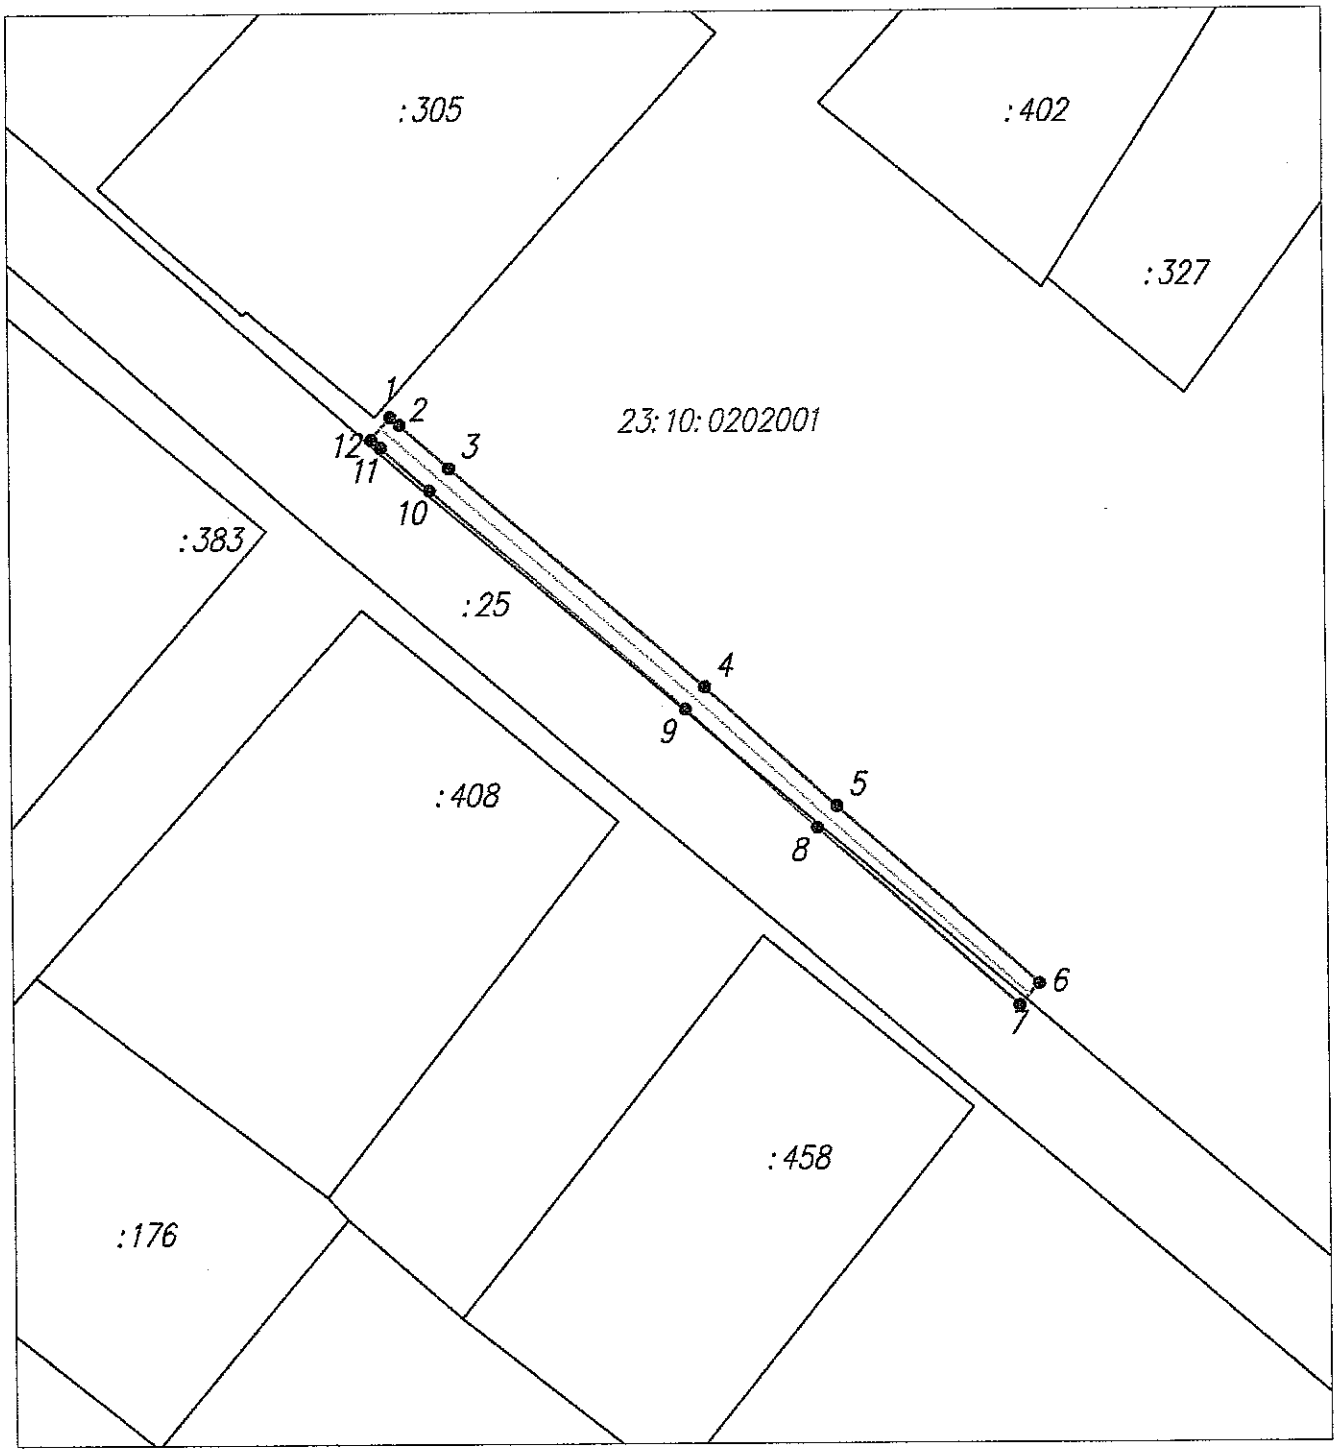

Масштаб 1:1000

Условные обозначения:

граница охранной зоны газопровода

ось газопровода

граница земельного участка по сведениям ЕГРН

23:10:0202001 номер кадастрового квартала

:25 кадастровый номер земельного участка по сведениям ЕГРН

● 1 обозначение и номер поворотной, характерной точки границы охранной зоны объекта

Перечень координат характерных точек границ охранной зоны объекта
«Газопровод надземный низкого давления по ул. Кирова
от ул. Октябрьской до ул. Братской»
в муниципальном образовании Калининский район
система координат МСК 23 (зона 1)

Обозначение характерных точек границ	**Координаты, м**	
	X	**Y**
1	540008,69	1330218,18
2	540007,60	1330219,49
3	540001,70	1330226,18
4	539971,44	1330260,80
5	539955,18	1330278,69
6	539930,70	1330306,03
7	539927,72	1330303,36
8	539952,21	1330276,01
9	539968,46	1330258,14
10	539998,69	1330223,54
11	540004,57	1330216,88
12	540005,62	1330215,62
1	540008,69	1330218,18

Ведущий консультант
отдела электроэнергетики Т.П. Соколова

Начальник отдела
нефтегазовой отрасли
и трубопроводного транспорта А.В. Щербаков