



**МИНИСТЕРСТВО ТОПЛИВНО-ЭНЕРГЕТИЧЕСКОГО КОМПЛЕКСА
И ЖИЛИЩНО-КОММУНАЛЬНОГО ХОЗЯЙСТВА
КРАСНОДАРСКОГО КРАЯ**

П Р И К А З

от 21.11.2019

№ 596

г. Краснодар

**Об утверждении границ охранной зоны объекта
«Газопровод надземный низкого давления
от ж.д. № 42 по ул. Российской до ж.д. № 44 по ул. Курганной»
в муниципальном образовании Калининский район**

В соответствии с Федеральным законом Российской Федерации от 31 марта 1999 г. № 69-ФЗ «О газоснабжении в Российской Федерации», статьями 56, 90, 106 Земельного кодекса Российской Федерации, статьей 57 Градостроительного кодекса Российской Федерации, постановлением Правительства Российской Федерации от 20 ноября 2000 г. № 878 «Об утверждении Правил охраны газораспределительных сетей», постановлением главы администрации (губернатора) Краснодарского края от 28 декабря 2015 г. № 1310 «О министерстве топливно-энергетического комплекса и жилищно-коммунального хозяйства Краснодарского края», на основании заявления акционерного общества «Газпром газораспределение Краснодар» (далее – АО «Газпром газораспределение Краснодар») от 21 мая 2019 г. № 03/2019-377, п р и к а з ы в а ю:

1. Утвердить границы охранной зоны объекта «Газопровод надземный низкого давления от ж.д. № 42 по ул. Российской до ж.д. № 44 по ул. Курганной», протяженностью 270 м, кадастровый номер: 23:10:0000000:76 (условный номер: 23:10:0000000:0:1100), инвентарный номер: 1783, литер: I, расположенного по адресу: Краснодарский край, Калининский район, ст-ца Калининская, от ж.д. № 42 по ул. Российской до ж.д. № 44 по ул. Курганной, принадлежащего на праве собственности АО «Газпром газораспределение Краснодар», согласно сведениям о границах охранной зоны объекта (приложение).

2. Установить ограничения (обременения) на земельные участки, входящие в границы охранной зоны объекта.

3. Отделу нефтегазовой отрасли и трубопроводного транспорта управления инженерной инфраструктуры ТЭК и ЖКХ (Щербаков А.В.) обеспечить:

1) направление в 5-дневный срок сведений о границах охранной зоны объекта в орган регистрации для внесения в Единый государственный реестр недвижимости в порядке, предусмотренном Федеральным законом от 13 июля 2015 г. № 218-ФЗ «О государственной регистрации недвижимости»;

2) направление в 5-дневный срок копии приказа в орган исполнительной власти, уполномоченный на размещение в государственных информационных системах обеспечения градостроительной деятельности, орган местного самоуправления городского округа, орган местного самоуправления муниципального района для размещения в информационных системах обеспечения градостроительной деятельности.

4. АО «Газпром газораспределение Краснодар» (ИНН 2308021656, ОГРН 1022301189790) обеспечить возмещение убытков, причиненных в связи с установлением охранной зоны объекта «Газопровод надземный низкого давления от ж.д. № 42 по ул. Российской до ж.д. № 44 по ул. Курганной», лицам, указанным в части 2 статьи 57.1 Земельного кодекса Российской Федерации, со дня установления охранной зоны объекта.

5. Отделу правового и кадрового обеспечения (Скакун О.В.) обеспечить размещение (опубликование) настоящего приказа на официальном сайте администрации Краснодарского края в информационно-телекоммуникационной сети «Интернет».

6. Приказ вступает в силу со дня его подписания.

Первый заместитель министра



А.Н. Киселев

Приложение

УТВЕРЖДЕНЫ

приказом министерства
топливно-энергетического
комплекса и жилищно-
коммунального хозяйства

Краснодарского края

от 27.11.2019 № 536


**Сведения о границах охранной зоны объекта
«Газопровод надземный низкого давления
от ж.д. № 42 по ул. Российской до ж.д. № 44 по ул. Курганной»
в муниципальном образовании Калининский район**

Содержание

№ п/п	Наименование документов	№ стр.
1.	Схема границ охранной зоны	3
2.	Перечень координат	4

Граница охранной зоны объекта

Наименование объекта: "Газопровод надземный низкого давления от ж.д. N 42 по ул. Российской до ж.д. N 44 по ул. Курганной".
Адрес: Краснодарский край, Калининский район, ст-ца Калининская, от ж.д. N 42 по ул. Российской до ж.д. N 44 по ул. Курганной.
Правообладатель: АО "Газпром газораспределение Краснодар".

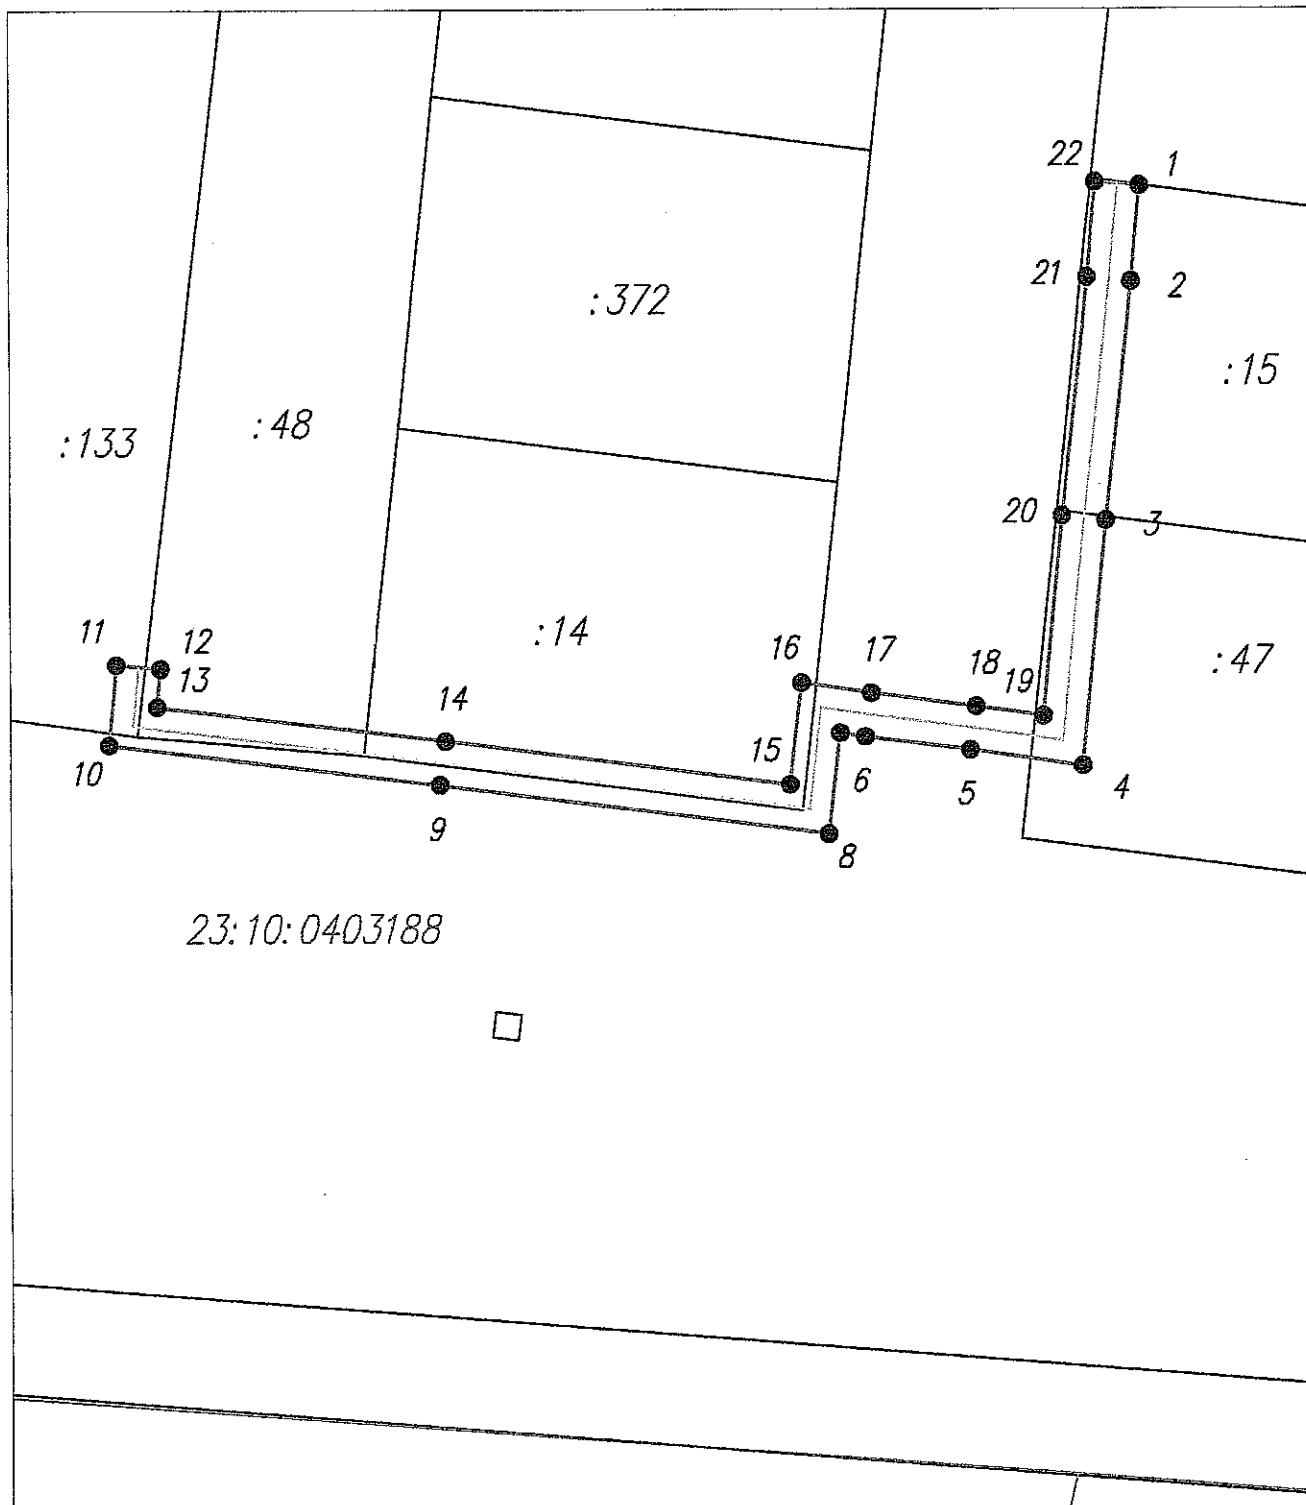

Масштаб 1:900

Условные обозначения

- граница охранной зоны газопровода
- ось газопровода
- граница земельного участка по сведениям ЕГРН
- граница кадастрового квартала

23:10:0403188 номер кадастрового квартала


:14 кадастровый номер земельного участка по сведениям ЕГРН

● 1 обозначение и номер поворотной, характерной точки границы охранной зоны объекта

Перечень координат характерных точек границ охранной зоны объекта
«Газопровод надземный низкого давления
от ж.д. № 42 по ул. Российской до ж.д. № 44 по ул. Курганной»
в муниципальном образовании Калининский район
система координат МСК 23 (зона 1)

№ точки	Координаты, м	
	X	Y
1	529267,77	1352034,56
2	529259,14	1352033,83
3	529237,66	1352031,47
4	529215,28	1352029,33
5	529216,73	1352019,15
6	529217,93	1352009,64
7	529218,26	1352007,40
8	529209,10	1352006,36
9	529213,56	1351971,22
10	529217,19	1351941,33
11	529224,53	1351942,01
12	529224,16	1351945,99
13	529220,69	1351945,67
14	529217,53	1351971,71
15	529213,58	1352002,84
16	529222,82	1352003,89
17	529221,89	1352010,18
18	529220,69	1352019,69
19	529219,83	1352025,75
20	529238,07	1352027,49
21	529259,53	1352029,85
22	529268,10	1352030,58
1	529267,77	1352034,56

Главный консультант отдела нефтегазовой отрасли
и трубопроводного транспорта
управления инженерной
инфраструктуры ТЭК и ЖКХ

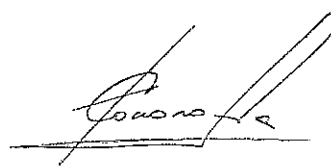

Т.П. Соколова

Заместитель начальника отдела
нефтегазовой отрасли и трубопроводного транспорта
в управлении инженерной
инфраструктуры ТЭК и ЖКХ



А.В. Любченко