



**МИНИСТЕРСТВО ТОПЛИВНО-ЭНЕРГЕТИЧЕСКОГО КОМПЛЕКСА  
И ЖИЛИЩНО-КОММУНАЛЬНОГО ХОЗЯЙСТВА  
КРАСНОДАРСКОГО КРАЯ**

**ПРИКАЗ**

от 10.03.2020

№ 118

г. Краснодар

**Об утверждении границ охранной зоны объекта  
«Распределительный газопровод низкого давления по ул. Пушкина  
(чет. сторона) от ул. Нахимова до ул. Ленина, по ул. Ленина от  
ул. Пушкина до ул. Школьной, по ул. Школьной от ул. Ленина до  
ул. Нахимова» в муниципальном образовании Калининский район**

В соответствии с Федеральным законом Российской Федерации от 31 марта 1999 г. № 69-ФЗ «О газоснабжении в Российской Федерации», статьями 56, 90, 106 Земельного кодекса Российской Федерации, статьей 57 Градостроительного кодекса Российской Федерации, постановлением Правительства Российской Федерации от 20 ноября 2000 г. № 878 «Об утверждении Правил охраны газораспределительных сетей», постановлением главы администрации (губернатора) Краснодарского края от 28 декабря 2015 г. № 1310 «О министерстве топливно-энергетического комплекса и жилищно-коммунального хозяйства Краснодарского края», на основании заявления акционерного общества «Газпром газораспределение Краснодар» (далее – АО «Газпром газораспределение Краснодар») от 23 июля 2019 г. № 03/2019-576, п р и к а з ы в а ю:

1. Утвердить границы охранной зоны объекта «Распределительный газопровод низкого давления по ул. Пушкина (чет. сторона) от ул. Нахимова до ул. Ленина, по ул. Ленина от ул. Пушкина до ул. Школьной, по ул. Школьной от ул. Ленина до ул. Нахимова», протяженностью 846 м, кадастровый (или условный) номер объекта: 23:10:0000000:0:1109, инвентарный номер объекта: 1799, расположенного по адресу: Краснодарский край, Калининский район, ст-ца Новониколаевская, по ул. Пушкина (чет. сторона) от ул. Нахимова до ул. Ленина, по ул. Ленина от ул. Пушкина до ул. Школьной, по ул. Школьной от ул. Ленина до ул. Нахимова, принадлежащего на праве собственности АО «Газпром газораспределение Краснодар», согласно сведениям о границах охранной зоны объекта (приложение).

2. Установить ограничения (обременения) на земельные участки, входящие в границы охранной зоны объекта, в соответствии с постановлением Правительства Российской Федерации от 20 ноября 2000 г. № 878 «Об утверждении Правил охраны газораспределительных сетей».

3. Главному консультанту отдела нефтегазовой отрасли и трубопроводного транспорта управления инженерной инфраструктуры ТЭК и ЖКХ Соколовой Т.П. обеспечить:

1) направление в 5-дневный срок сведений о границах охранной зоны объекта в орган регистрации прав для внесения в Единый государственный реестр недвижимости в порядке, предусмотренном Федеральным законом от 13 июля 2015 г. № 218-ФЗ «О государственной регистрации недвижимости»;

2) направление в 5-дневный срок копии настоящего приказа в орган исполнительной власти, уполномоченный на размещение в государственных информационных системах обеспечения градостроительной деятельности, орган местного самоуправления городского округа, орган местного самоуправления муниципального района для размещения в информационных системах обеспечения градостроительной деятельности;


3) размещение (опубликование) настоящего приказа на официальном сайте администрации Краснодарского края в информационно-телекоммуникационной сети «Интернет».

4. АО «Газпром газораспределение Краснодар» (ИНН 2308021656, ОГРН 1022301189790) обеспечить возмещение убытков, причиненных в связи с установлением охранной зоны объекта «Распределительный газопровод низкого давления по ул. Пушкина (чет. сторона) от ул. Нахимова до ул. Ленина, по ул. Ленина от ул. Пушкина до ул. Школьной, по ул. Школьной от ул. Ленина до ул. Нахимова», лицам, указанным в части 2 статьи 57.1 Земельного кодекса Российской Федерации, со дня установления охранной зоны объекта.

5. Приказ вступает в силу со дня его подписания.

Первый заместитель министра

А.В. Ляшко

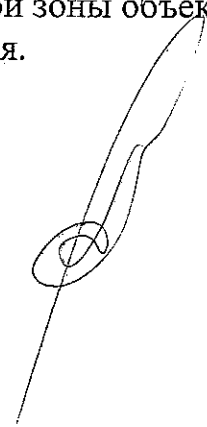

Приложение

**УТВЕРЖДЕНЫ**

приказом министерства  
топливно-энергетического  
комплекса и жилищно-  
коммунального хозяйства

Краснодарского края

от 10.03.2020 № 118

**СВЕДЕНИЯ**


**о границах охранной зоны объекта «Распределительный газопровод низкого давления по ул. Пушкина (чет. сторона) от ул. Нахимова до ул. Ленина, по ул. Ленина от ул. Пушкина до ул. Школьной, по ул. Школьной от ул. Ленина до ул. Нахимова» в муниципальном образовании Калининский район**

Содержание

№ п/п	Наименование документа	№ стр.
1	2	3
1	Схема границ охранной зоны	3
2	Перечень координат	4

Граница охранной зоны объекта

Наименование объекта: "Распределительный газопровод низкого давления по ул. Пушкина (чет. сторона) от ул. Нахимова до ул. Ленина, по ул. Ленина от ул. Пушкина до ул. Школьной, по ул. Школьной от ул. Ленина до ул. Нахимова"  
Адрес: Краснодарский край, Калининский район, ст-ца Новониколаевская, по ул. Пушкина (чет. сторона) от ул. Нахимова до ул. Ленина, по ул. Ленина от ул. Пушкина до ул. Школьной, по ул. Школьной от ул. Ленина до ул. Нахимова  
Правообладатель: АО "Газпром газораспределение Краснодар"

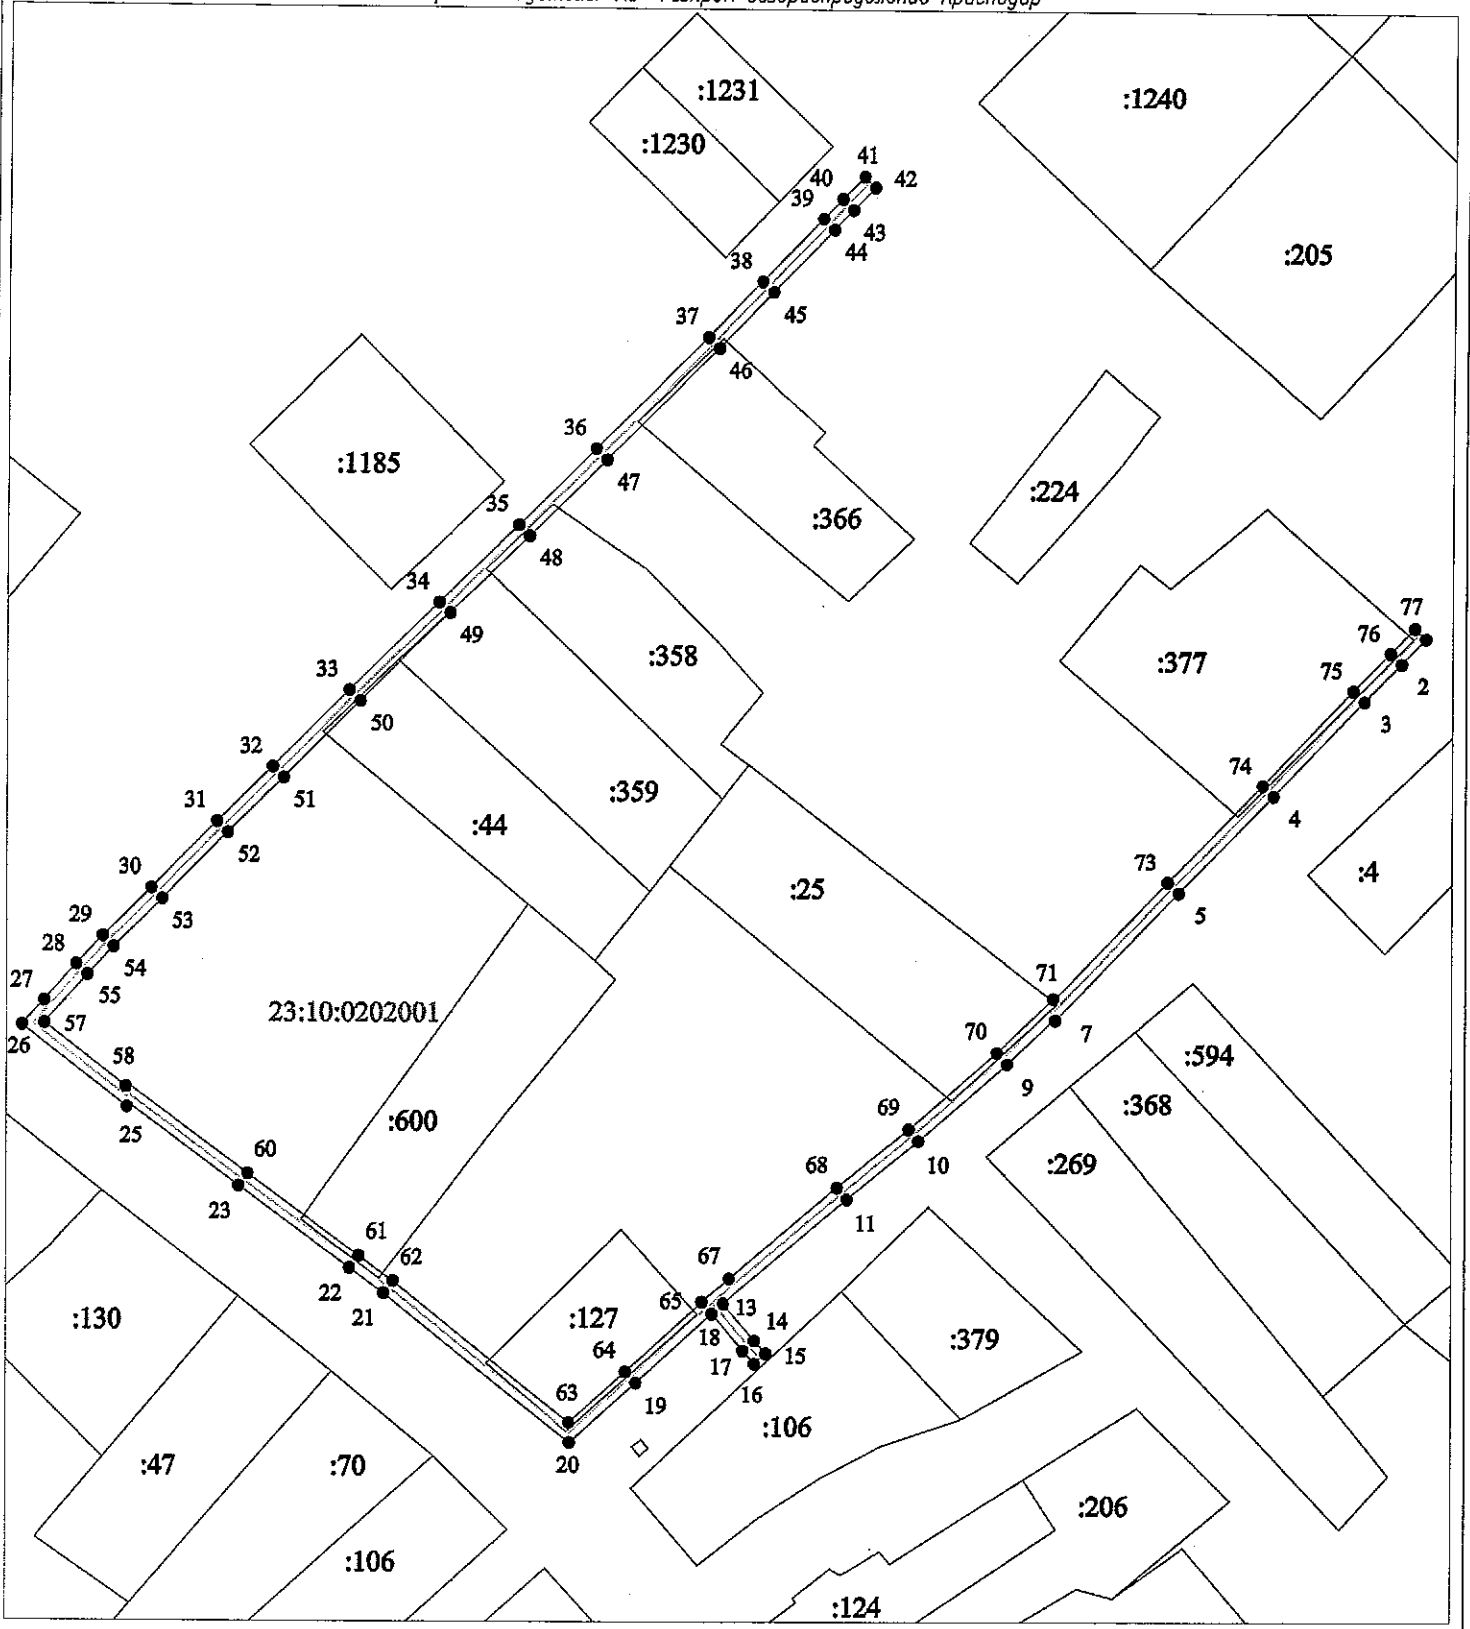

Условные обозначения:

- граница охранной зоны газопровода
- ось газопровода
- граница земельного участка по сведениям ЕГРН

23:10:0202001 номер кадастрового квартала

:600 кадастровый номер земельного участка по сведениям ЕГРН

● 1 обозначение и номер поворотной, характерной точки границы охранной зоны объекта

Масштаб 1:2000

4

Перечень координат характерных точек границ охранной зоны объекта  
«Распределительный газопровод низкого давления по ул. Пушкина  
(чет. сторона) от ул. Нахимова до ул. Ленина, по ул. Ленина от ул. Пушкина  
до ул. Школьной, по ул. Школьной от ул. Ленина до ул. Нахимова»  
в муниципальном образовании Калининский район  
система координат МСК 23 (зона 1)

Обозначение характерных точек границ	Координаты, м	
	X	Y
1	540030,03	1329901,75
2	540023,38	1329895,39
3	540013,42	1329885,67
4	539988,37	1329861,86
5	539962,91	1329837,14
6	539932,01	1329807,46
7	539929,63	1329805,02
8	539929,89	1329804,70
9	539918,15	1329792,54
10	539897,83	1329769,53
11	539882,48	1329750,73
12	539858,72	1329722,60
13	539855,18	1329718,48
14	539845,56	1329726,71
15	539842,17	1329729,72
16	539839,51	1329726,73
17	539842,93	1329723,70
18	539852,53	1329715,49
19	539834,38	1329695,67
20	539818,64	1329678,33
21	539857,74	1329629,96
22	539864,30	1329621,17
23	539885,55	1329592,07
24	539906,71	1329563,20
25	539906,04	1329562,52
26	539927,41	1329534,89
27	539933,76	1329540,75
28	539943,16	1329549,15
29	539950,49	1329556,05
30	539963,10	1329568,89
31	539980,60	1329586,23
32	539994,95	1329600,80
33	540015,13	1329620,73
34	540038,33	1329643,93

35	540058,97	1329664,42
36	540078,94	1329684,48
37	540108,05	1329713,61
38	540122,61	1329727,75
39	540138,87	1329743,51
40	540144,03	1329748,40
41	540149,78	1329754,16
42	540146,95	1329756,99
43	540141,24	1329751,27
44	540136,10	1329746,40
45	540119,82	1329730,62
46	540105,24	1329716,46
47	540076,11	1329687,31
48	540056,15	1329667,25
49	540035,51	1329646,76
50	540012,31	1329623,57
51	539992,12	1329603,62
52	539977,77	1329589,06
53	539960,27	1329571,71
54	539947,69	1329558,91
55	539940,46	1329552,10
56	539931,07	1329543,71
57	539927,91	1329540,80
58	539911,35	1329562,19
59	539911,96	1329562,81
60	539888,77	1329594,43
61	539867,52	1329623,54
62	539860,90	1329632,41
63	539823,90	1329678,18
64	539837,34	1329692,97
65	539855,57	1329712,89
66	539855,62	1329712,85
67	539861,77	1329720,01
68	539885,56	1329748,18
69	539900,88	1329766,94
70	539921,09	1329789,83
71	539935,24	1329804,49

72	539935,00	1329804,79
73	539965,69	1329834,27
74	539991,14	1329858,97

76	540016,20	1329882,79
77	540026,16	1329892,52
1	540032,79	1329898,85

Главный консультант  
отдела нефтегазовой отрасли  
и трубопроводного транспорта  
управления инженерной  
инфраструктуры ТЭК и ЖКХ

Начальник отдела  
нефтегазовой отрасли  
и трубопроводного транспорта  
в управлении инженерной  
инфраструктуры ТЭК и ЖКХ



Т.П. Соколова



А.В. Щербаков