



**МИНИСТЕРСТВО ТОПЛИВНО-ЭНЕРГЕТИЧЕСКОГО КОМПЛЕКСА
И ЖИЛИЩНО-КОММУНАЛЬНОГО ХОЗЯЙСТВА
КРАСНОДАРСКОГО КРАЯ**

П Р И К А З

от 16.03.2020

№ 130

г. Краснодар

**Об утверждении границ охранной зоны объекта
«Уличный надземный газопровод низкого давления»
в муниципальном образовании Тбилисский район**

В соответствии с Федеральным законом Российской Федерации от 31 марта 1999 г. № 69-ФЗ «О газоснабжении в Российской Федерации», статьями 56, 90, 106 Земельного кодекса Российской Федерации, статьей 57 Градостроительного кодекса Российской Федерации, постановлением Правительства Российской Федерации от 20 ноября 2000 г. № 878 «Об утверждении Правил охраны газораспределительных сетей», постановлением главы администрации (губернатора) Краснодарского края от 28 декабря 2015 г. № 1310 «О министерстве топливно-энергетического комплекса и жилищно-коммунального хозяйства Краснодарского края», на основании заявления акционерного общества «Тбилисскаярайгаз» (далее – АО «Тбилисскаярайгаз») от 11 ноября 2019 г. № 03/2019-824, п р и к а з ы в а ю:

1. Утвердить границы охранной зоны объекта «Уличный надземный газопровод низкого давления» фактической протяженностью 268 м (согласно письму АО «Тбилисскаярайгаз» от 7 ноября 2019 г. № 27-29-10/129), кадастровый (или условный) номер объекта: 23:29:06:3.1.2002-24, расположенного по адресу: Краснодарский край, Тбилисский район, х. Дальний, по ул. Казачьей от дома 68 до дома 76, арка до домов 29, 31 и от дома 21 до дома 25, принадлежащего на праве собственности АО «Тбилисскаярайгаз», согласно сведениям о границах охранной зоны объекта (приложение).

2. Установить ограничения (обременения) на земельные участки, входящие в границы охранной зоны объекта, в соответствии с постановлением Правительства Российской Федерации от 20 ноября 2000 г. № 878 «Об утверждении Правил охраны газораспределительных сетей».

3. Главному консультанту отдела нефтегазовой отрасли и трубопроводного транспорта управления инженерной инфраструктуры ТЭК и ЖКХ Соколовой Т.П. обеспечить:

1) направление в 5-дневный срок сведений о границах охранной зоны объекта в орган регистрации прав для внесения в Единый государственный

реестр недвижимости в порядке, предусмотренном Федеральным законом от 13 июля 2015 г. № 218-ФЗ «О государственной регистрации недвижимости»;

2) направление в 5-дневный срок копии настоящего приказа в орган исполнительной власти, уполномоченный на размещение в государственных информационных системах обеспечения градостроительной деятельности, орган местного самоуправления городского округа, орган местного самоуправления муниципального района для размещения в информационных системах обеспечения градостроительной деятельности;


3) размещение (опубликование) настоящего приказа на официальном сайте администрации Краснодарского края в информационно-телекоммуникационной сети «Интернет».

4. АО «Тбилисскаярайгаз» (ИНН 2351007545, ОГРН 1022304718534) обеспечить возмещение убытков, причиненных в связи с установлением охранной зоны объекта «Уличный надземный газопровод низкого давления», лицам, указанным в части 2 статьи 57.1 Земельного кодекса Российской Федерации, со дня установления охранной зоны объекта.

5. Приказ вступает в силу со дня его подписания.

Первый заместитель министра

А.В. Ляшко

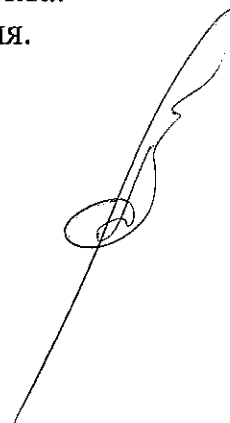

Приложение

УТВЕРЖДЕНЫ

приказом министерства
топливно-энергетического
комплекса и жилищно-
коммунального хозяйства

Краснодарского края

от 16.03.2020 № 130


СВЕДЕНИЯ

о границах охранной зоны объекта «Уличный надземный газопровод низкого давления» в муниципальном образовании Тбилисский район

Содержание

№ п/п	Наименование документа	№ стр.
1	2	3
1	Схема границ охранной зоны	3
2	Перечень координат	4

Граница охранной зоны объекта
 Наименование объекта: "Уличный наземный газопровод низкого давления"
 Адрес: Краснодарский край, Тбилисский район, х. Дальний, по ул. Казачьей от дома 68 до дома 76,
 арка до домов 29, 31 и от дома 21 до дома 25
 Правообладатель: АО "Тбилисскаярайгаз"

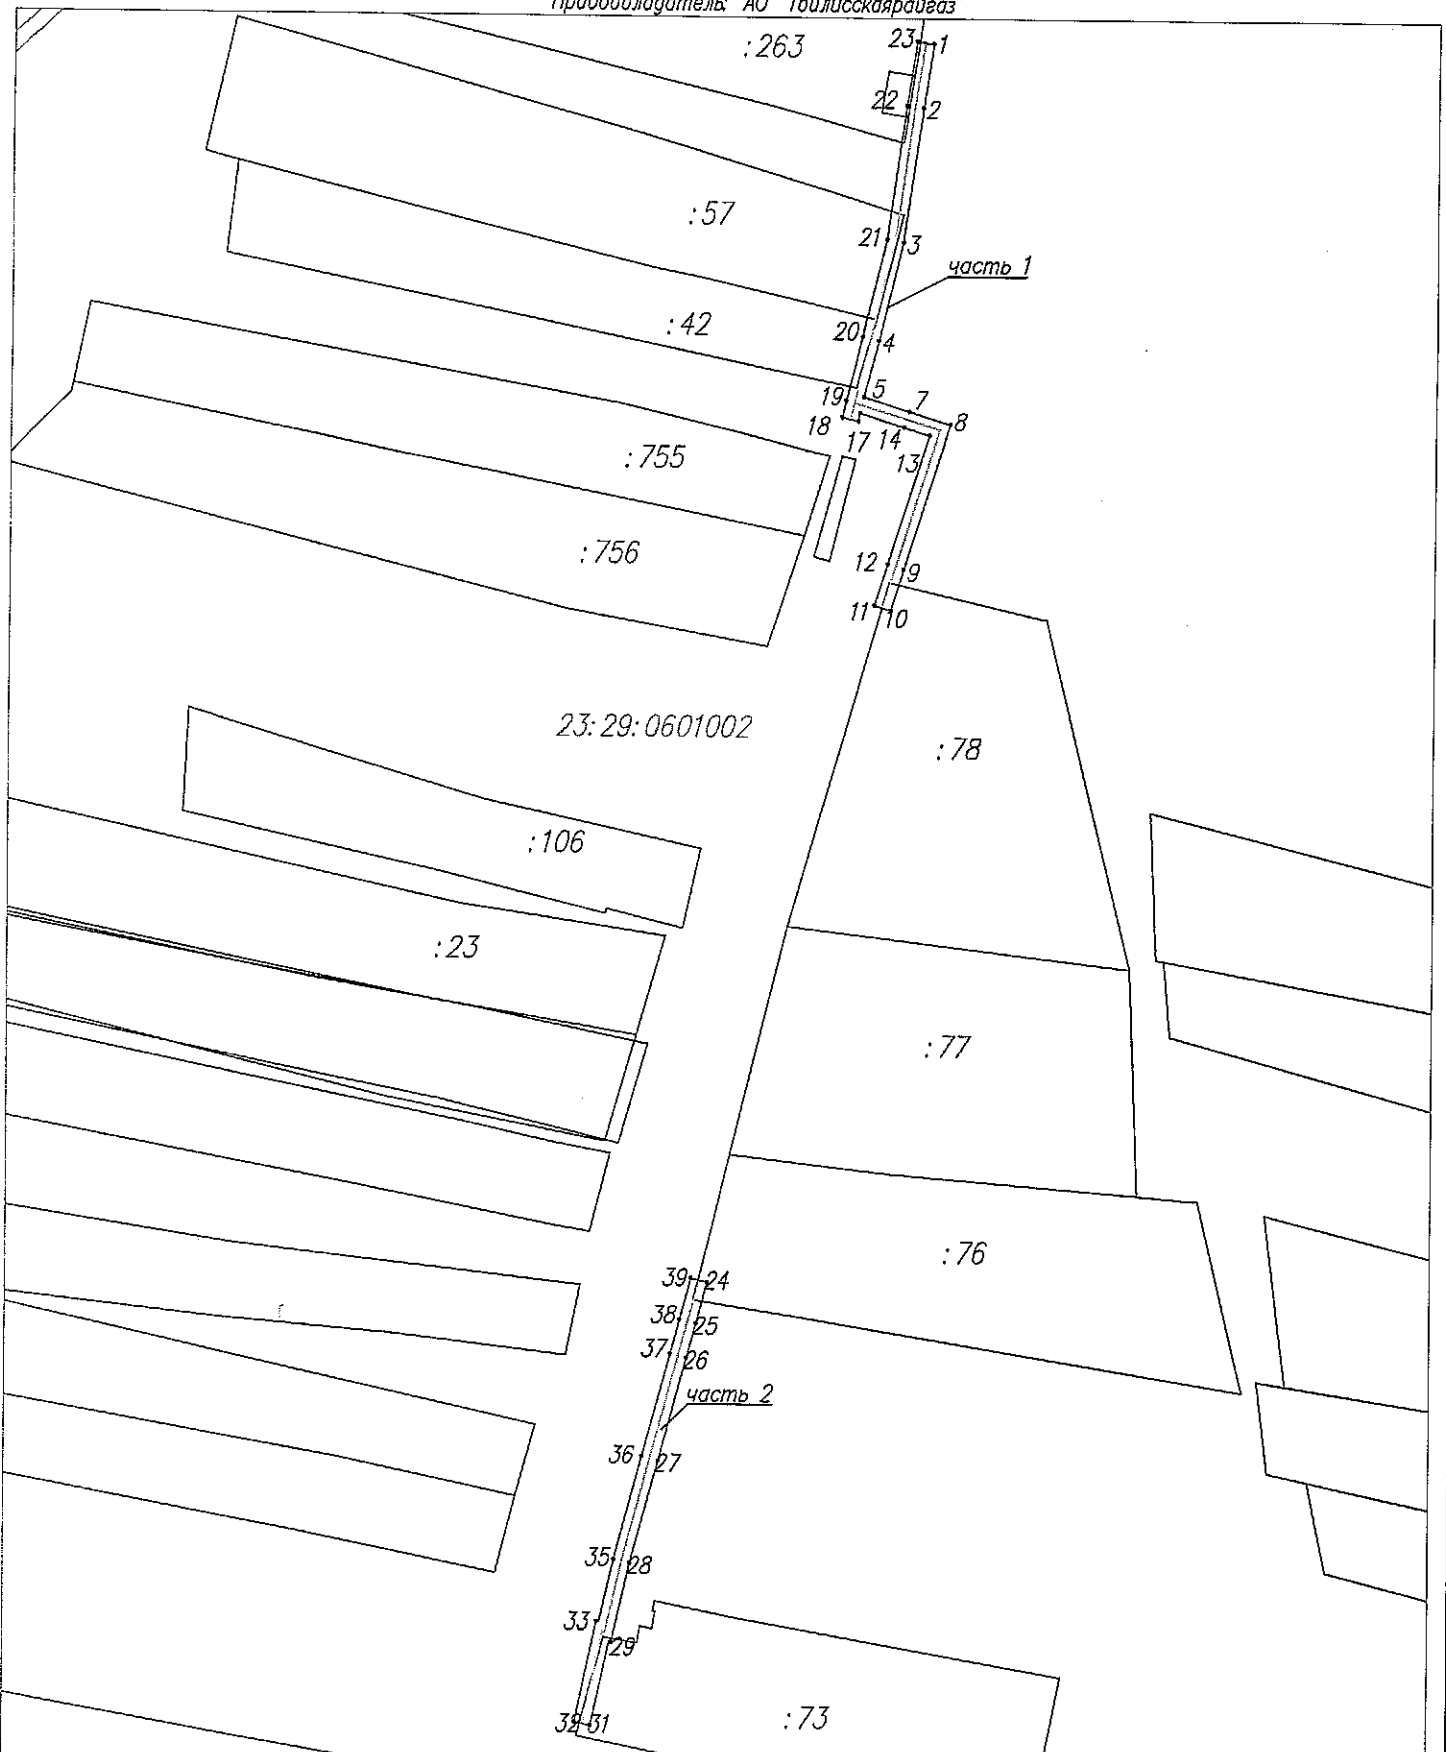

Условные обозначения:

- граница охранной зоны газопровода
- ось газопровода
- граница земельного участка по сведениям ЕТРН
- 23:09:0601002 номер кадастрового квартала
- :76 кадастровый номер земельного участка по сведениям ЕТРН
- 1 обозначение и номер поворотной, характерной точки границы охранной зоны объекта

Масштаб 1:2000

Перечень координат характерных точек границ охранной зоны объекта
«Уличный надземный газопровод низкого давления»
в муниципальном образовании Тбилисский район
система координат МСК 23 (зона 2)

Обозначение характерных точек границ	Координаты, м	
	X	Y
Часть 1		
1	505423,15	2235778,55
2	505407,83	2235776,40
3	505375,88	2235771,90
4	505352,28	2235766,18
5	505338,83	2235762,86
6	505338,75	2235763,23
7	505335,36	2235773,73
8	505332,25	2235783,57
9	505297,76	2235772,64
10	505288,05	2235769,57
11	505289,26	2235765,75
12	505298,97	2235768,83
13	505329,64	2235778,55
14	505331,55	2235772,52
15	505334,89	2235762,16
16	505334,95	2235761,92
17	505332,98	2235761,46
18	505333,90	2235757,56
19	505337,83	2235758,50
20	505353,23	2235762,30

21	505376,63	2235767,97
22	505408,39	2235772,44
23	505423,70	2235774,59
1	505423,15	2235778,55
Часть 2		
24	505126,84	2235726,72
25	505116,86	2235724,13
26	505108,67	2235721,90
27	505084,02	2235715,31
28	505059,34	2235708,73
29	505040,55	2235704,41
30	505040,66	2235703,88
31	505020,67	2235699,56
32	505021,52	2235695,65
33	505045,42	2235700,81
34	505045,29	2235701,40
35	505060,30	2235704,85
36	505085,05	2235711,44
37	505109,71	2235718,04
38	505117,89	2235720,26
39	505127,85	2235722,85
24	505126,84	2235726,72

Главный консультант
отдела нефтегазовой отрасли
и трубопроводного транспорта
управления инженерной
инфраструктуры ТЭК и ЖКХ

Начальник отдела
нефтегазовой отрасли
и трубопроводного транспорта
в управлении инженерной
инфраструктуры ТЭК и ЖКХ



Т.П. Соколова



А.В. Щербаков