



**МИНИСТЕРСТВО ТОПЛИВНО-ЭНЕРГЕТИЧЕСКОГО КОМПЛЕКСА
И ЖИЛИЩНО-КОММУНАЛЬНОГО ХОЗЯЙСТВА
КРАСНОДАРСКОГО КРАЯ**

П Р И К А З

от 26.03.2020

№ 146

г. Краснодар

**Об утверждении границ охранной зоны объекта
«Подземный газопровод высокого давления. ШРП. Подземный газопровод
низкого давления для газоснабжения Дома рыбака ООО «С.Е.В.»
в муниципальном образовании Павловский район**

В соответствии с Федеральным законом Российской Федерации от 31 марта 1999 г. № 69-ФЗ «О газоснабжении в Российской Федерации», статьями 56, 90, 106 Земельного кодекса Российской Федерации, статьей 57 Градостроительного кодекса Российской Федерации, постановлением Правительства Российской Федерации от 20 ноября 2000 г. № 878 «Об утверждении Правил охраны газораспределительных сетей», постановлением главы администрации (губернатора) Краснодарского края от 28 декабря 2015 г. № 1310 «О министерстве топливно-энергетического комплекса и жилищно-коммунального хозяйства Краснодарского края», на основании заявления общества с ограниченной ответственностью «С.Е.В.» (далее – ООО «С.Е.В.») от 17 марта 2020 г. № 10, п р и к а з ы в а ю:

1. Утвердить границы охранной зоны объекта «Подземный газопровод высокого давления. ШРП. Подземный газопровод низкого давления для газоснабжения Дома рыбака ООО «С.Е.В.», протяженностью 3205 м, кадастровый номер объекта: 23:24:0202000:1137, расположенного по адресу: Краснодарский край, Павловский район, в двух километрах северо-западнее хутора Новый, принадлежащего на праве собственности ООО «С.Е.В.», согласно сведениям о границах охранной зоны объекта (приложение).

2. Установить ограничения (обременения) на земельные участки, входящие в границы охранной зоны объекта, в соответствии с постановлением Правительства Российской Федерации от 20 ноября 2000 г. № 878 «Об утверждении Правил охраны газораспределительных сетей».

3. Главному консультанту отдела нефтегазовой отрасли и трубопроводного транспорта управления инженерной инфраструктуры ТЭК и ЖКХ Соколовой Т.П. обеспечить:

1) направление в 5-дневный срок сведений о границах охранной зоны объекта в орган регистрации прав для внесения в Единый государственный

реестр недвижимости в порядке, предусмотренном Федеральным законом от 13 июля 2015 г. № 218-ФЗ «О государственной регистрации недвижимости»;


2) направление в 5-дневный срок копии настоящего приказа в орган исполнительной власти, уполномоченный на размещение в государственных информационных системах обеспечения градостроительной деятельности, орган местного самоуправления городского округа, орган местного самоуправления муниципального района для размещения в информационных системах обеспечения градостроительной деятельности;

3) размещение (опубликование) настоящего приказа на официальном сайте администрации Краснодарского края в информационно-телекоммуникационной сети «Интернет».

4. ООО «С.Е.В.» (ИНН. 2346010503, ОГРН 1022304478008) обеспечить возмещение убытков, причиненных в связи с установлением охранной зоны объекта «Подземный газопровод высокого давления. ШРП. Подземный газопровод низкого давления для газоснабжения Дома рыбака ООО «С.Е.В.», лицам, указанным в части 2 статьи 57.1 Земельного кодекса Российской Федерации, со дня установления охранной зоны объекта.

5. Приказ вступает в силу со дня его подписания.

Первый заместитель министра

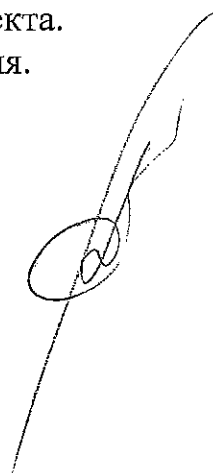

А.В. Ляшко

Приложение

УТВЕРЖДЕНЫ

приказом министерства
топливно-энергетического

комплекса и жилищно-
коммунального хозяйства

Краснодарского края

от 26.03.2020 № 146

СВЕДЕНИЯ

о границах охранной зоны объекта


**«Подземный газопровод высокого давления. ШРП. Подземный газопровод
низкого давления для газоснабжения Дома рыбака ООО «С.Е.В.»
в муниципальном образовании Павловский район**

Содержание

№ п/п	Наименование документа	№ стр.
1	2	3
1	Схема границ охранной зоны	3
2	Перечень координат	6

Граница охранной зоны объекта

Наименование объекта: "Подземный газопровод высокого давления. ШРП. Подземный газопровод низкого давления для газоснабжения Дома рыбака ООО "С.Е.В."
Адрес: Краснодарский край, Павловский район, в двух километрах северо-западнее хутора Новый
Правообладатель: ООО "С.Е.В."

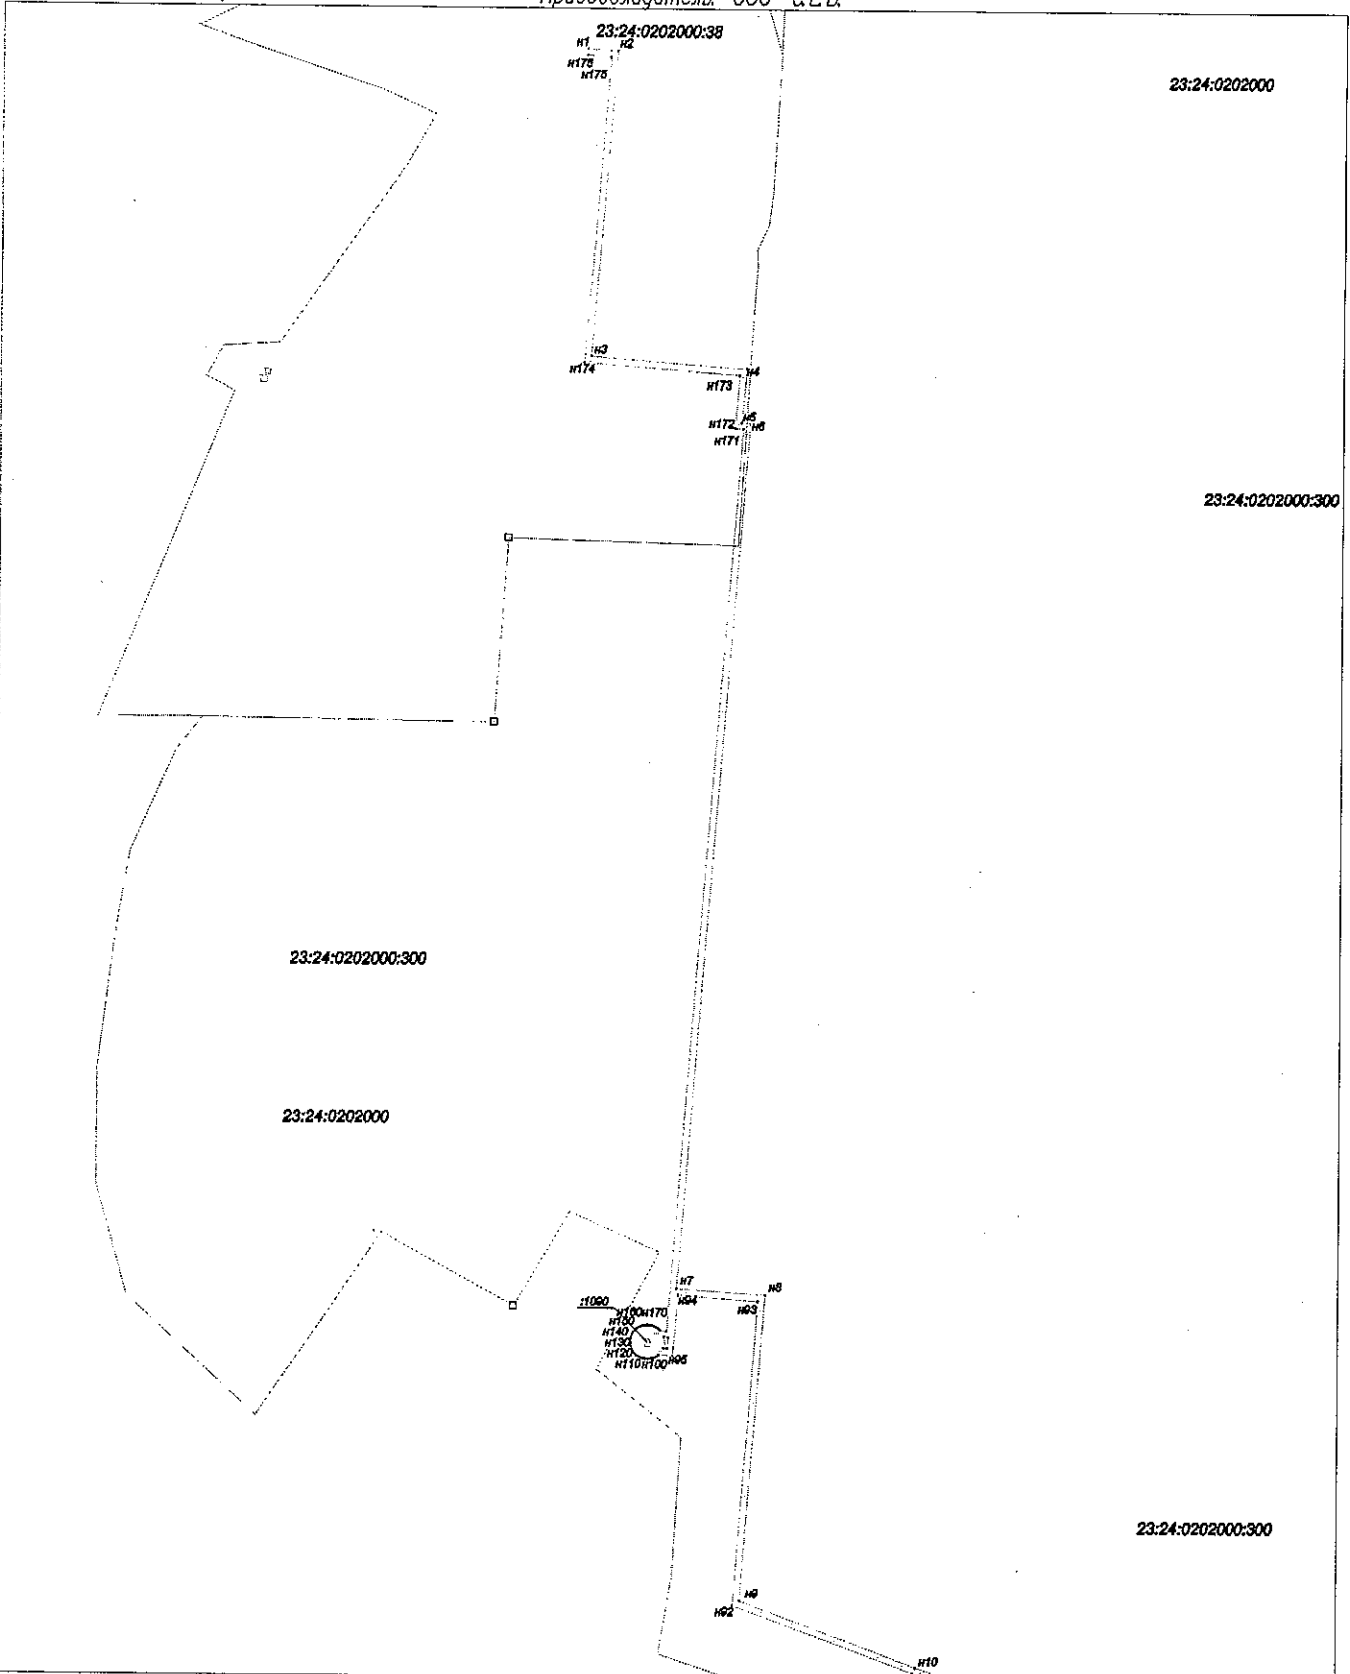

Условные обозначения

- граница охранной зоны газопровода
- ось газопровода
- граница земельного участка по сведениям ЕГРН

23:24:0202000 номер кадастрового квартала

23:24:0202000:300 кадастровый номер земельного участка по сведениям ЕГРН

● 1 обозначение и номер поворотной, характерной точки границы охранной зоны объекта


Масштаб 1:4000

Граница охранной зоны объекта

Наименование объекта: "Подземный газопровод высокого давления ШРП, Подземный газопровод низкого давления для газоснабжения Дома рыбака ООО "С.Е.В.""

Адрес: Краснодарский край, Павловский район, в двух километрах северо-западнее хутора Новый

Правообладатель: ООО "С.Е.В."

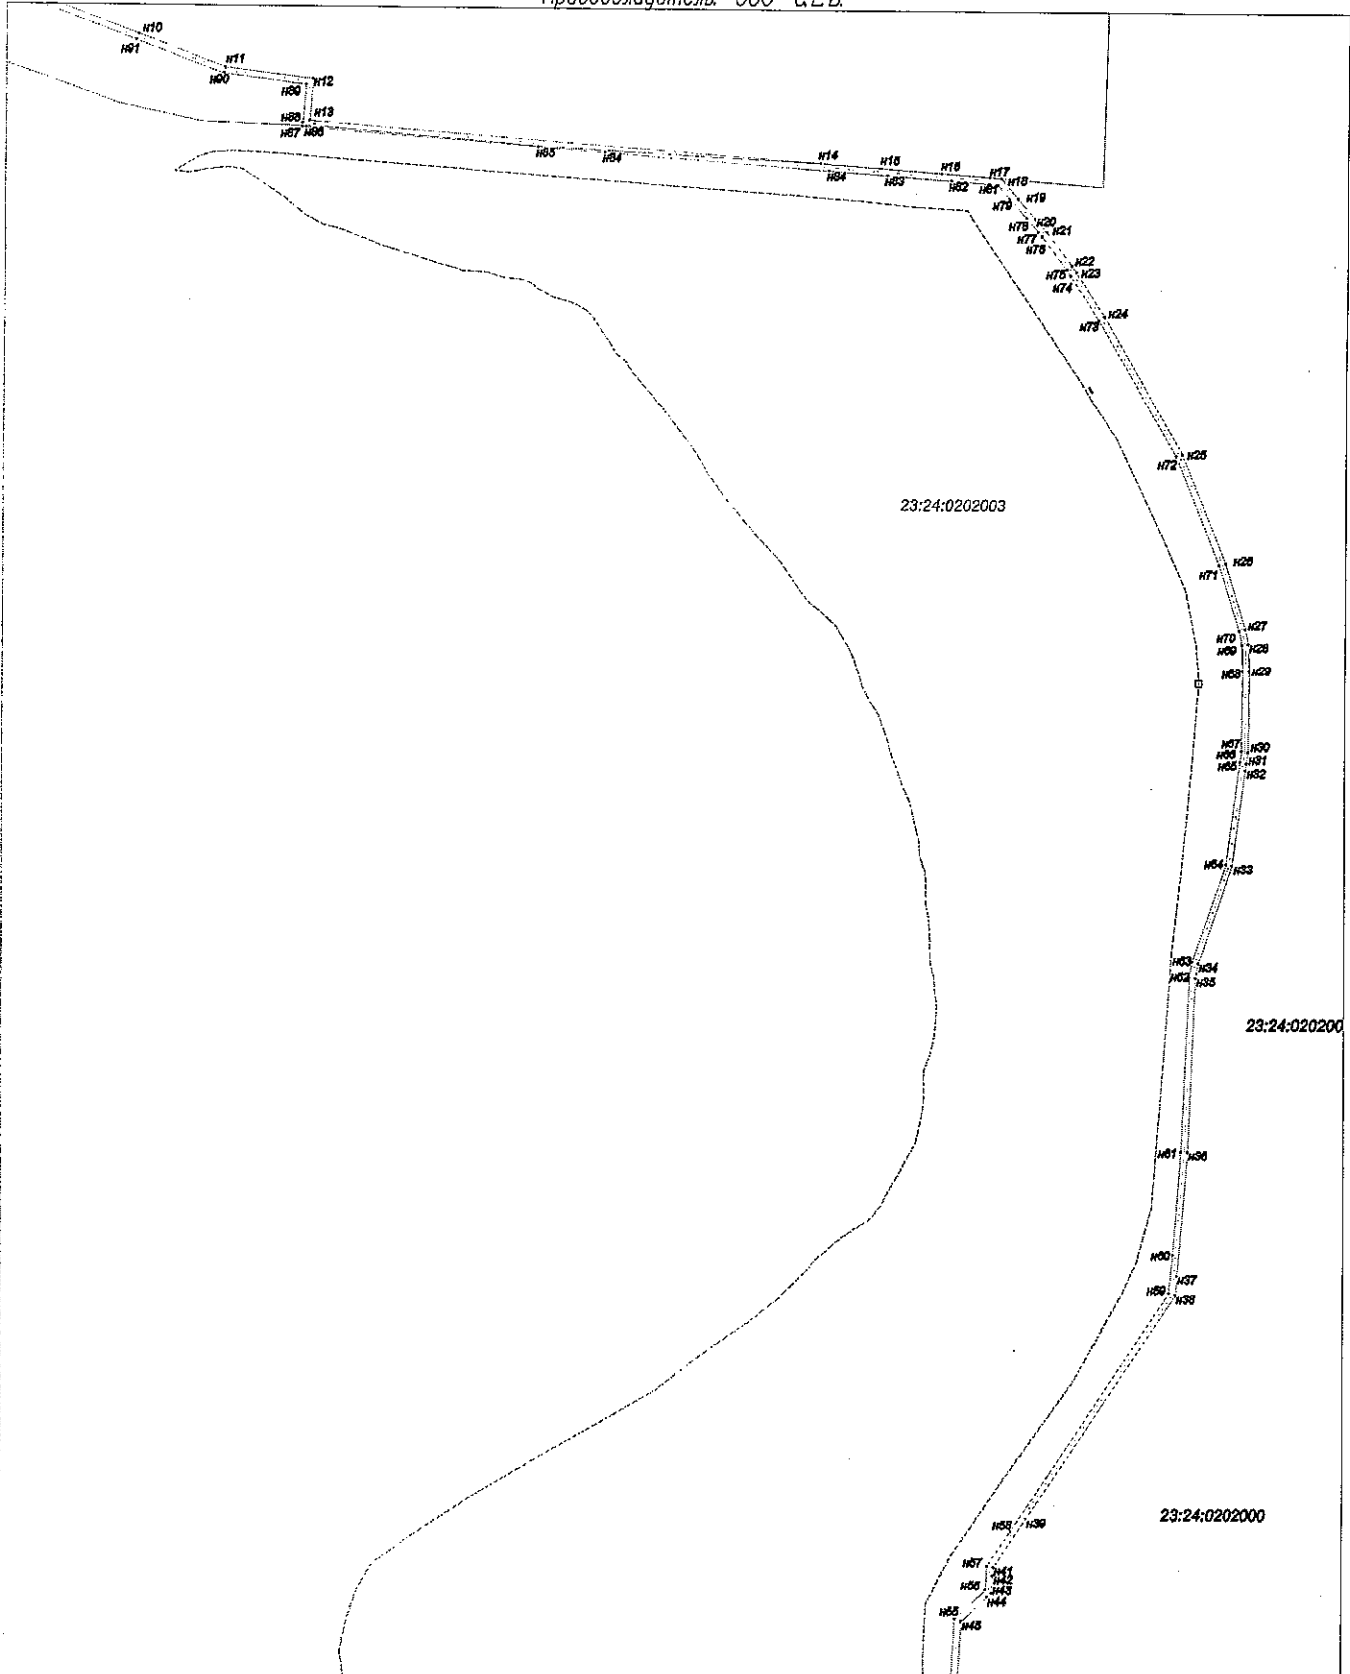

Условные обозначения

- граница охранной зоны газопровода
- - - - ось газопровода
- · - · граница земельного участка по сведениям ЕГРН

23:24:0202000 номер кадастрового квартала

23:24:0202000:300 кадастровый номер земельного участка по сведениям ЕГРН

● 1 обозначение и номер поворотной, характерной точки границы охранной зоны объекта


Масштаб 1:4000

Граница охранной зоны объекта

Наименование объекта: "Подземный газопровод высокого давления, ШРП, Подземный газопровод низкого давления для газоснабжения Дома рыбака ООО "С.Е.В."

Адрес: Краснодарский край, Павловский район, в двух километрах северо-западнее хутора Новый

Правообладатель: ООО "С.Е.В."

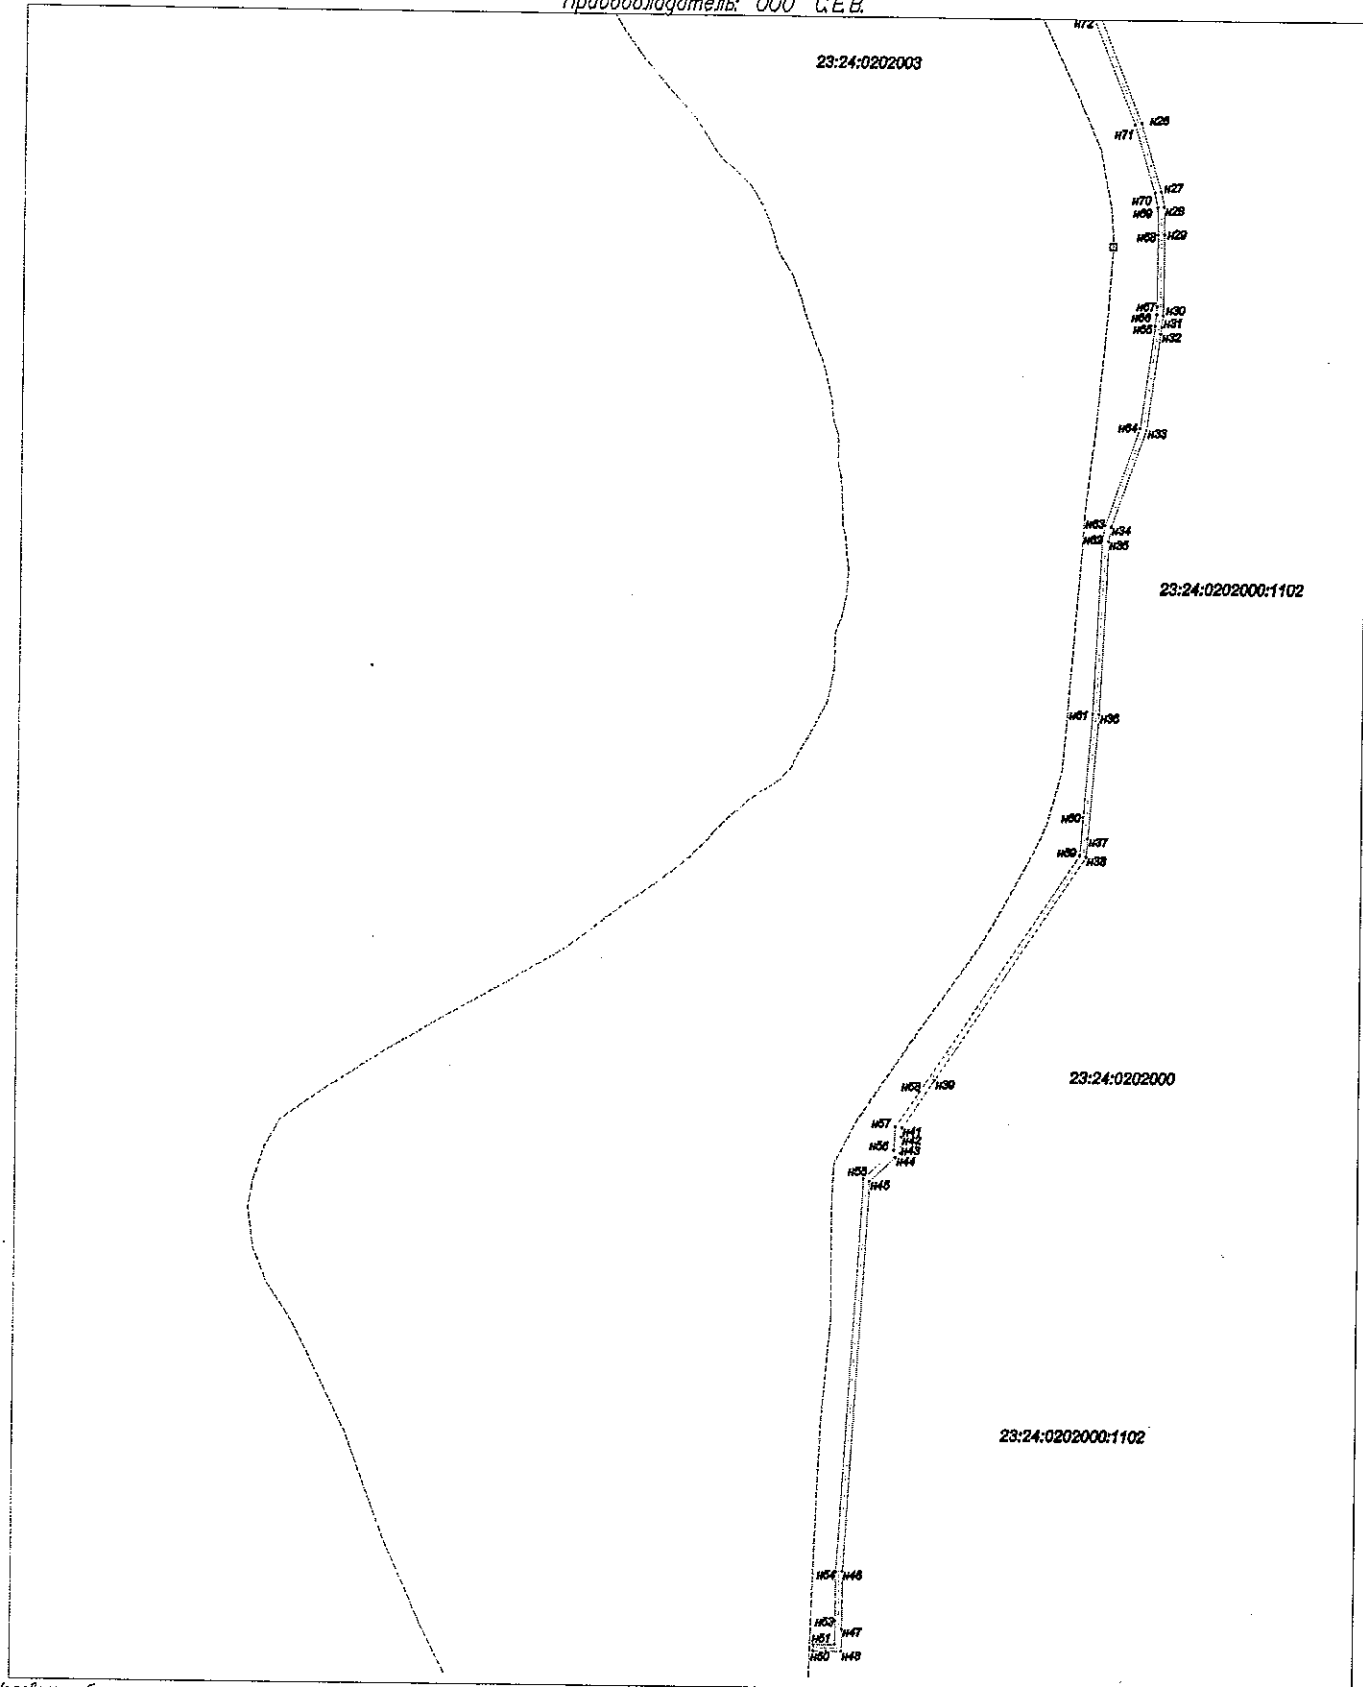

Условные обозначения

- граница охранной зоны газопровода
- - - ось газопровода
- граница земельного участка по сведениям ЕФРН

23:24:0202000 номер кадастрового квартала
23:24:0202000:300 кадастровый номер земельного участка по сведениям ЕФРН

● 1 обозначение и номер поворотной, характерной точки границы охранной зоны объекта

Масштаб 1:4000

Перечень координат характерных точек границ охранной зоны объекта
«Подземный газопровод высокого давления. ШРП. Подземный газопровод низкого
давления для газоснабжения Дома рыбака ООО «С.Е.В.»
в муниципальном образовании Павловский район
система координат МСК 23 (зона 2)

Обозначение характерных точек границ	Координаты, м	
	X	Y
н 1	600596,67	2217051,35
н 2	600595,29	2217069,87
н 3	600406,69	2217055,03
н 4	600399,24	2217151,66
н 5	600366,76	2217148,94
н 6	600366,38	2217154,11
н 7	599829,96	2217111,69
н 8	599825,98	2217166,79
н 9	599637,00	2217151,98
н 10	599596,26	2217261,34
н 11	599576,26	2217315,01
н 12	599569,45	2217369,59
н 13	599544,12	2217367,53
н 14	599520,25	2217683,95
н 15	599517,42	2217721,23
н 16	599514,59	2217758,55
н 17	599512,32	2217788,44
н 18	599511,78	2217795,51
н 19	599499,42	2217806,01
н 20	599487,05	2217816,52
н 21	599479,17	2217823,47
н 22	599478,85	2217823,75
н 23	599457,95	2217839,21
н 24	599454,05	2217841,76
н 25	599426,05	2217859,96
н 26	599342,48	2217908,44
н 27	599274,76	2217935,86
н 28	599233,28	2217948,67
н 29	599223,93	2217950,62
н 30	599206,99	2217951,11
н 31	599156,92	2217950,68
н 32	599149,66	2217949,71
н 33	599145,22	2217949,11
н 34	599086,27	2217941,09
н 35	599025,69	2217920,09

н 36	599016,65	2217918,56
н 37	598908,93	2217913,73
н 38	598832,54	2217907,56
н 39	598820,78	2217906,61
н 40	598682,00	2217814,63
н 41	598652,30	2217794,94
н 42	598646,70	2217794,60
н 43	598636,62	2217794,00
н 44	598633,86	2217791,06
н 45	598619,05	2217775,29
н 46	598377,00	2217761,05
н 47	598342,69	2217761,05
н 48	598329,06	2217761,05
н 49	598329,06	2217751,77
н 50	598329,06	2217743,61
н 51	598333,06	2217743,66
н 52	598333,06	2217757,05
н 53	598347,15	2217757,05
н 54	598377,00	2217757,05
н 55	598620,82	2217771,38
н 56	598638,45	2217790,10
н 57	598652,91	2217790,96
н 58	598674,56	2217805,27
н 59	598822,00	2217902,72
н 60	598845,39	2217904,61
н 61	598909,10	2217909,74
н 62	599017,01	2217914,58
н 63	599026,70	2217916,21
н 64	599087,09	2217937,19
н 65	599150,26	2217945,75
н 66	599154,23	2217946,25
н 67	599157,69	2217946,68
н 68	599207,03	2217947,11
н 69	599223,80	2217946,62
н 70	599232,11	2217944,84
н 71	599273,60	2217932,03
н 72	599340,66	2217904,87
н 73	599424,01	2217856,52


Н 74	599451,90	2217838,38
Н 75	599455,42	2217836,11
Н 76	599476,31	2217820,65
Н 77	599478,95	2217818,39
Н 78	599487,47	2217811,09
Н 79	599499,20	2217800,86
Н 80	599507,56	2217793,56
Н 81	599508,25	2217788,39
Н 82	599510,02	2217765,02
Н 83	599513,01	2217725,41
Н 84	599515,75	2217689,25
Н 85	599526,29	2217549,84
Н 86	599540,27	2217365,16
Н 87	599540,42	2217363,22
Н 88	599540,95	2217363,26
Н 89	599565,97	2217365,27
Н 90	599572,38	2217314,04
Н 91	599592,67	2217259,59
Н 92	599634,30	2217147,76
Н 93	599822,28	2217162,48
Н 94	599825,88	2217112,74
Н 95	599788,07	2217109,73
Н 96	599788,67	2217100,91
Н 97	599788,19	2217100,32
Н 98	599787,76	2217099,69
Н 99	599787,36	2217098,98
Н 100	599787,07	2217098,38
Н 101	599786,81	2217097,74
Н 102	599786,60	2217097,06
Н 103	599786,44	2217096,43
Н 104	599786,33	2217095,81
Н 105	599786,27	2217095,25
Н 106	599786,24	2217094,71
Н 107	599786,23	2217094,27
Н 108	599786,23	2217093,73
Н 109	599786,26	2217093,17
Н 110	599786,30	2217092,68
Н 111	599786,38	2217091,92
Н 112	599786,53	2217091,14
Н 113	599786,71	2217090,44
Н 114	599787,00	2217089,65
Н 115	599787,33	2217088,90
Н 116	599787,70	2217088,24
Н 117	599788,08	2217087,66
Н 118	599788,59	2217086,98
Н 119	599789,19	2217086,33

Н 120	599789,93	2217085,66
Н 121	599790,54	2217085,20
Н 122	599791,17	2217084,79
Н 123	599791,90	2217084,40
Н 124	599792,50	2217084,13
Н 125	599793,15	2217083,89
Н 126	599793,83	2217083,69
Н 127	599794,47	2217083,55
Н 128	599795,09	2217083,46
Н 129	599795,65	2217083,41
Н 130	599796,19	2217083,39
Н 131	599796,63	2217083,40
Н 132	599797,08	2217083,42
Н 133	599797,52	2217083,42
Н 134	599797,89	2217083,45
Н 135	599798,65	2217083,52
Н 136	599799,44	2217083,67
Н 137	599800,14	2217083,84
Н 138	599800,93	2217084,12
Н 139	599801,68	2217084,44
Н 140	599802,35	2217084,80
Н 141	599802,93	2217085,18
Н 142	599803,62	2217085,68
Н 143	599804,27	2217086,27
Н 144	599804,95	2217087,01
Н 145	599805,42	2217087,61
Н 146	599805,83	2217088,24
Н 147	599806,23	2217088,96
Н 148	599806,51	2217089,56
Н 149	599806,76	2217090,21
Н 150	599806,96	2217090,89
Н 151	599807,11	2217091,52
Н 152	599807,21	2217092,14
Н 153	599807,26	2217092,70
Н 154	599807,29	2217093,24
Н 155	599807,28	2217093,68
Н 156	599807,27	2217094,11
Н 157	599807,25	2217094,61
Н 158	599807,22	2217095,02
Н 159	599807,16	2217095,45
Н 160	599807,06	2217096,21
Н 161	599806,89	2217096,98
Н 162	599806,69	2217097,68
Н 163	599806,37	2217098,46
Н 164	599806,02	2217099,20
Н 165	599805,63	2217099,85

н 166	599805,23	2217100,42
н 167	599804,70	2217101,08
н 168	599804,08	2217101,71
н 169	599803,76	2217101,95
н 170	599803,49	2217105,53
н 171	600362,69	2217149,82
н 172	600363,11	2217144,62
н 173	600395,57	2217147,33
н 174	600403,00	2217050,71
н 175	600591,61	2217065,58
н 176	600592,69	2217051,15
н 1	600596,67	2217051,35
н 177	599792,47	2217106,01
н 178	599792,63	2217103,73

н 179	599792,98	2217103,85
н 180	599793,53	2217104,01
н 181	599794,23	2217104,17
н 182	599795,02	2217104,30
н 183	599795,78	2217104,36
н 184	599796,56	2217104,41
н 185	599797,00	2217104,44
н 186	599797,54	2217104,43
н 187	599798,10	2217104,40
н 188	599798,72	2217104,33
н 189	599799,36	2217104,21
н 190	599799,59	2217104,11
н 191	599799,40	2217106,58
н 177	599792,47	2217106,01

Главный консультант
отдела нефтегазовой отрасли
и трубопроводного транспорта
управления инженерной
инфраструктуры ТЭК и ЖКХ

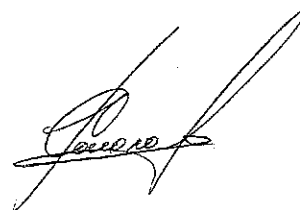

Т.П. Соколова

Начальник отдела
нефтегазовой отрасли
и трубопроводного транспорта
в управлении инженерной
инфраструктуры ТЭК и ЖКХ



А.В. Щербаков