



**МИНИСТЕРСТВО ТОПЛИВНО-ЭНЕРГЕТИЧЕСКОГО КОМПЛЕКСА
И ЖИЛИЩНО-КОММУНАЛЬНОГО ХОЗЯЙСТВА
КРАСНОДАРСКОГО КРАЯ**

П Р И К А З

от 13.05.2020

№ 211

г. Краснодар

**Об утверждении границ охранной зоны объекта
«Газопровод надземный низкого давления
по ул. Октябрьская от ул. Кирова до ул. Степной»
в муниципальном образовании Калининский район**

В соответствии с Федеральным законом Российской Федерации от 31 марта 1999 г. № 69-ФЗ «О газоснабжении в Российской Федерации», статьями 56, 90, 106 Земельного кодекса Российской Федерации, статьей 57 Градостроительного кодекса Российской Федерации, постановлением Правительства Российской Федерации от 20 ноября 2000 г. № 878 «Об утверждении Правил охраны газораспределительных сетей», постановлением главы администрации (губернатора) Краснодарского края от 28 декабря 2015 г. № 1310 «О министерстве топливно-энергетического комплекса и жилищно-коммунального хозяйства Краснодарского края», на основании заявления акционерного общества «Газпром газораспределение Краснодар» (далее – АО «Газпром газораспределение Краснодар») от 12 июля 2019 г. № 03/2019-533, п р и к а з ы в а ю:

1. Утвердить границы охранной зоны объекта «Газопровод надземный низкого давления по ул. Октябрьская от ул. Кирова до ул. Степной» протяженностью 420 м, кадастровый (или условный) номер объекта: 23:10:0202001:0:1540, инвентарный номер объекта: 1758, литер: I, расположенного по адресу: Краснодарский край, Калининский район, ст-ца Новониколаевская, по ул. Октябрьская от ул. Кирова до ул. Степной, принадлежащего на праве собственности АО «Газпром газораспределение Краснодар», согласно сведениям о границах охранной зоны объекта (приложение).

2. Установить ограничения (обременения) на земельные участки, входящие в границы охранной зоны объекта, в соответствии с постановлением Правительства Российской Федерации от 20 ноября 2000 г. № 878 «Об утверждении Правил охраны газораспределительных сетей».

3. Главному консультанту отдела нефтегазовой отрасли и трубопроводного транспорта управления инженерной инфраструктуры ТЭК и ЖКХ Соколовой Т.П. обеспечить:

1) направление в 5-дневный срок сведений о границах охранной зоны объекта в орган регистрации прав для внесения в Единый государственный реестр недвижимости в порядке, предусмотренном Федеральным законом от 13 июля 2015 г. № 218-ФЗ «О государственной регистрации недвижимости»;

2) направление в 5-дневный срок копии настоящего приказа в орган исполнительной власти, уполномоченный на размещение в государственных информационных системах обеспечения градостроительной деятельности, орган местного самоуправления городского округа, орган местного самоуправления муниципального района для размещения в информационных системах обеспечения градостроительной деятельности;

3) размещение (опубликование) настоящего приказа на официальном сайте администрации Краснодарского края в информационно-телекоммуникационной сети «Интернет».

4. АО «Газпром газораспределение Краснодар» (ИНН 2308021656, ОГРН 1022301189790) обеспечить возмещение убытков, причиненных в связи с установлением охранной зоны объекта «Газопровод надземный низкого давления по ул. Октябрьская от ул. Кирова до ул. Степной», лицам, указанным в части 2 статьи 57.1 Земельного кодекса Российской Федерации, со дня установления охранной зоны объекта.

5. Приказ вступает в силу со дня его подписания.

Первый заместитель министра

А.В. Ляшко



Приложение

УТВЕРЖДЕНЫ

приказом министерства
топливно-энергетического
комплекса и жилищно-
коммунального хозяйства
Краснодарского края

от 13.05.2020 № 211

СВЕДЕНИЯ


**о границах охранной зоны объекта
«Газопровод надземный низкого давления
по ул. Октябрьская от ул. Кирова до ул. Степной»
в муниципальном образовании Калининский район**

Содержание

№ п/п	Наименование документа	№ стр.
1	2	3
1	Схема границ охранной зоны	3
2	Перечень координат	4

Граница охранной зоны объекта

Наименование объекта: "Газопровод надземный низкого давления по ул. Октябрьская от ул. Кирова до ул. Степной"
 Адрес: Краснодарский край, Калининский район, ст-ца Новониколаевская, по ул. Октябрьская от ул. Кирова до ул. Степной
 Правообладатель: АО "Газпром газораспределение Краснодар"

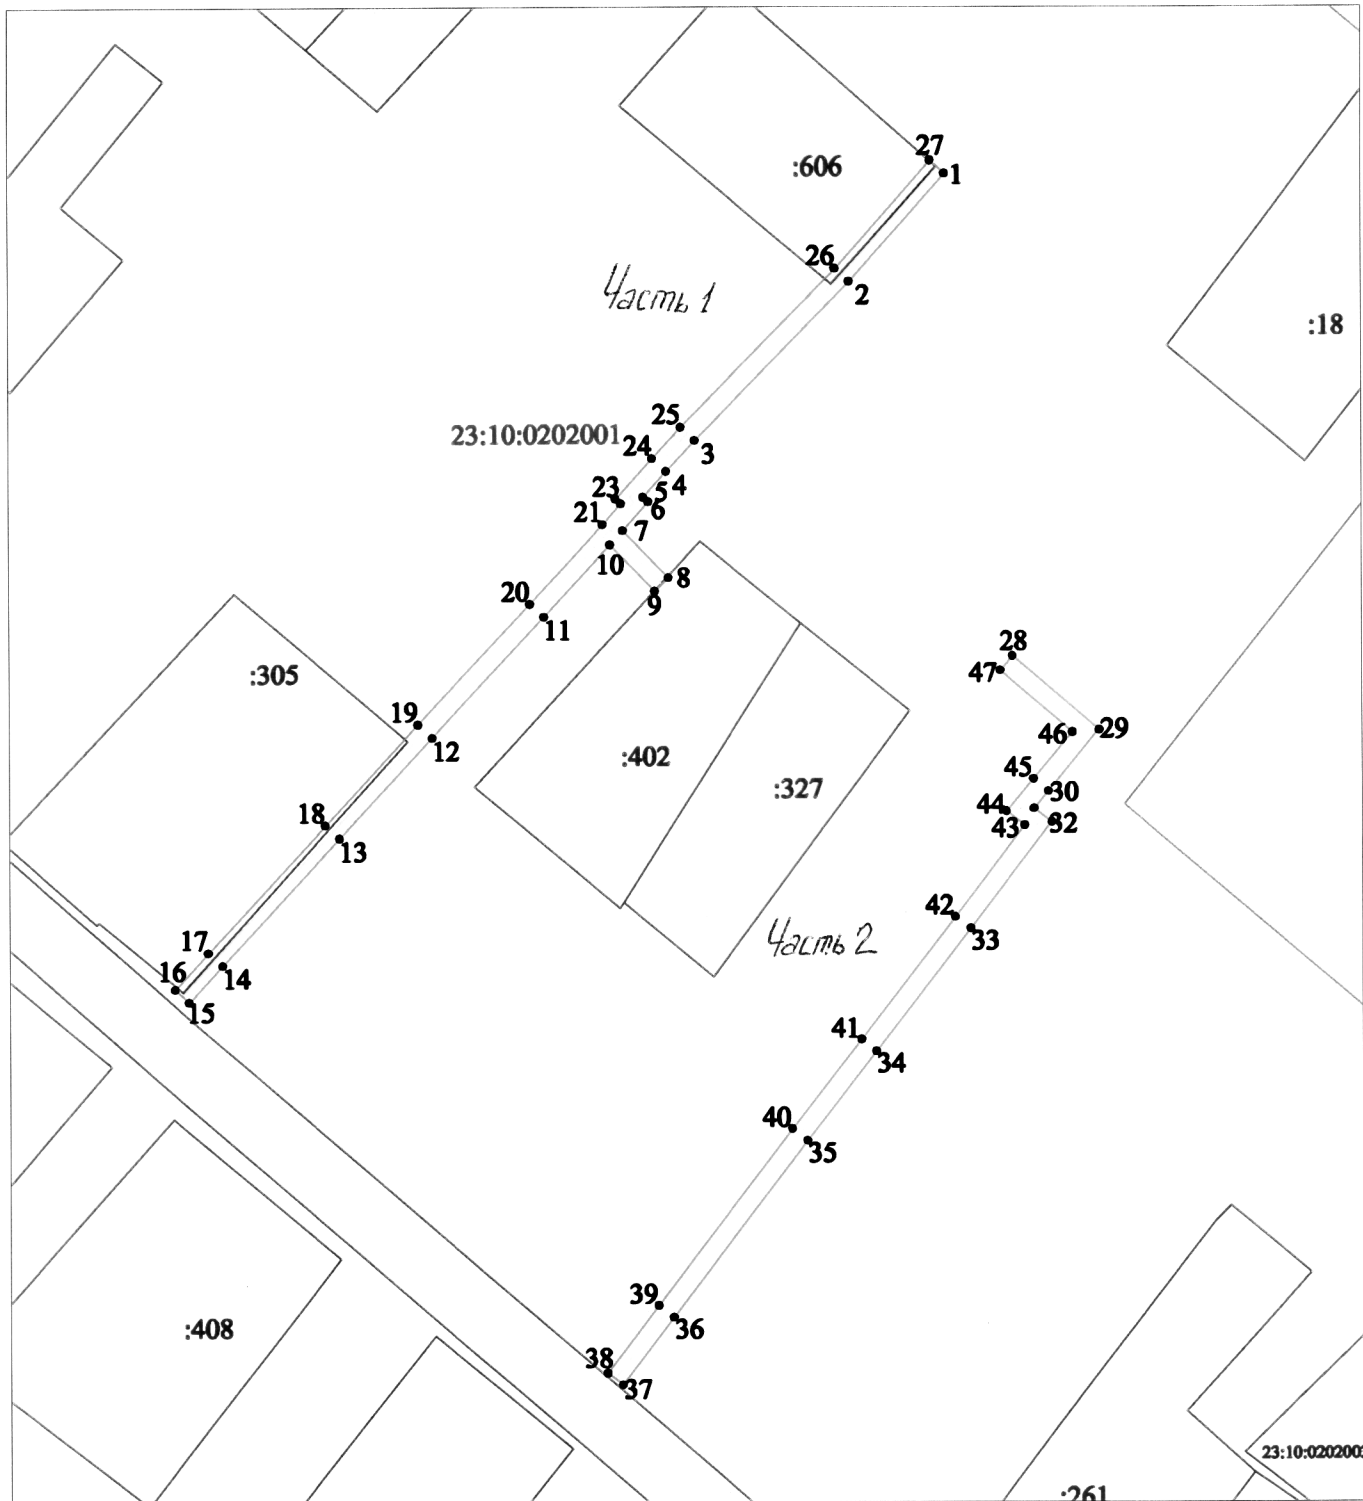

Условные обозначения

- граница охранной зоны газопровода
- ось газопровода
- граница земельного участка по сведениям ЕГРН

23:10:0202001 номер кадастрового квартала

:402 кадастровый номер земельного участка по сведениям ЕГРН

● 1 обозначение и номер поворотной, характерной точки границы охранной зоны объекта

Масштаб 1:1000


Перечень координат характерных точек границ охранной зоны объекта
 «Газопровод надземный низкого давления
 по ул. Октябрьская от ул. Кирова до ул. Степной» в муниципальном образовании
 Калининский район, система координат МСК 23 (зона 1)

Обозначение характерных точек границ	Координаты, м	
	X	Y
Часть 1		
1	540178,59	1330375,01
2	540156,22	1330355,11
3	540123,22	1330322,98
4	540116,79	1330317,06
5	540111,49	1330312,19
6	540110,57	1330313,27
7	540104,61	1330307,96
8	540094,76	1330317,46
9	540091,98	1330314,58
10	540101,64	1330305,27
11	540086,61	1330291,47
12	540061,46	1330268,13
13	540040,52	1330248,78
14	540014,17	1330224,43
15	540006,59	1330217,45
16	540009,31	1330214,51
17	540016,88	1330221,49
18	540043,23	1330245,84
19	540064,18	1330265,19
20	540089,32	1330288,53
21	540105,90	1330303,76
22	540110,19	1330307,57
23	540111,15	1330306,45
24	540119,50	1330314,11

25	540125,97	1330320,08
26	540158,95	1330352,18
27	540181,25	1330372,02
1	540178,59	1330375,01
Часть 2		
28	540078,31	1330388,93
29	540062,81	1330406,87
30	540050,03	1330396,31
31	540046,49	1330393,32
32	540043,61	1330397,00
33	540021,58	1330380,03
34	539996,01	1330360,39
35	539977,53	1330345,97
36	539941,13	1330318,07
37	539927,10	1330307,35
38	539929,53	1330304,17
39	539943,56	1330314,89
40	539979,97	1330342,81
41	539998,45	1330357,22
42	540024,02	1330376,86
43	540042,90	1330391,41
44	540045,89	1330387,59
45	540052,60	1330393,24
46	540062,34	1330401,29
47	540075,28	1330386,31
28	540078,31	1330388,93
1	540178,59	1330375,01

Главный консультант
 отдела нефтегазовой отрасли
 и трубопроводного транспорта
 управления инженерной
 инфраструктуры ТЭК и ЖКХ

Начальник отдела
 нефтегазовой отрасли
 и трубопроводного транспорта
 в управлении инженерной
 инфраструктуры ТЭК и ЖКХ

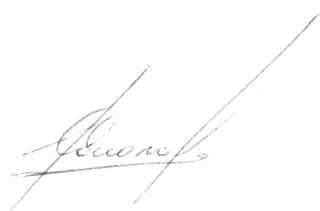

Т.П. Соколова



А.В. Щербаков