



**МИНИСТЕРСТВО ТОПЛИВНО-ЭНЕРГЕТИЧЕСКОГО КОМПЛЕКСА
И ЖИЛИЩНО-КОММУНАЛЬНОГО ХОЗЯЙСТВА
КРАСНОДАРСКОГО КРАЯ**

П Р И К А З

от 13.05.2020

№ 218

г. Краснодар

**Об утверждении границ охранной зоны объекта
«Распределительный газопровод высокого давления для газоснабжения
жилой застройки дачного массива НСТ «Дружба» в г. Краснодаре»
в муниципальном образовании Динской район**

В соответствии с Федеральным законом Российской Федерации от 31 марта 1999 г. № 69-ФЗ «О газоснабжении в Российской Федерации», статьями 56, 90, 106 Земельного кодекса Российской Федерации, статьей 57 Градостроительного кодекса Российской Федерации, постановлением Правительства Российской Федерации от 20 ноября 2000 г. № 878 «Об утверждении Правил охраны газораспределительных сетей», постановлением главы администрации (губернатора) Краснодарского края от 28 декабря 2015 г. № 1310 «О министерстве топливно-энергетического комплекса и жилищно-коммунального хозяйства Краснодарского края», на основании заявления акционерного общества «Газпром газораспределение Краснодар» (далее – АО «Газпром газораспределение Краснодар») от 23 июля 2019 г. № 03/2019-580, п р и к а з ы в а ю:

1. Утвердить границы охранной зоны объекта «Распределительный газопровод высокого давления для газоснабжения жилой застройки дачного массива НСТ «Дружба» в г. Краснодаре», протяженностью 499 м, расположенного по адресу: Краснодарский край, Динской район, пос. Южный, ул. Фермерская, принадлежащего на праве собственности АО «Газпром газораспределение Краснодар», согласно сведениям о границах охранной зоны объекта (приложение).

2. Установить ограничения (обременения) на земельные участки, входящие в границы охранной зоны объекта, в соответствии с постановлением Правительства Российской Федерации от 20 ноября 2000 г. № 878 «Об утверждении Правил охраны газораспределительных сетей».

3. Главному консультанту отдела нефтегазовой отрасли и трубопроводного транспорта управления инженерной инфраструктуры ТЭК и ЖКХ Соколовой Т.П. обеспечить:

1) направление в 5-дневный срок сведений о границах охранной зоны объекта в орган регистрации прав для внесения в Единый государственный

реестр недвижимости в порядке, предусмотренном Федеральным законом от 13 июля 2015 г. № 218-ФЗ «О государственной регистрации недвижимости»;

2) направление в 5-дневный срок копии настоящего приказа в орган исполнительной власти, уполномоченный на размещение в государственных информационных системах обеспечения градостроительной деятельности, орган местного самоуправления городского округа, орган местного самоуправления муниципального района для размещения в информационных системах обеспечения градостроительной деятельности;

3) размещение (опубликование) настоящего приказа на официальном сайте администрации Краснодарского края в информационно-телекоммуникационной сети «Интернет».

4. АО «Газпром газораспределение Краснодар» (ИНН 2308021656, ОГРН 1022301189790) обеспечить возмещение убытков, причиненных в связи с установлением охранной зоны объекта «Распределительный газопровод высокого давления для газоснабжения жилой застройки дачного массива НСТ «Дружба» в г. Краснодаре», лицам, указанным в части 2 статьи 57.1 Земельного кодекса Российской Федерации, со дня установления охранной зоны объекта.

5. Приказ вступает в силу со дня его подписания.

Первый заместитель министра



А.В. Ляшко

Приложение

УТВЕРЖДЕНЫ
приказом министерства
топливно-энергетического
комплекса и жилищно-
коммунального хозяйства
Краснодарского края
от 13.05.2010 № 218

СВЕДЕНИЯ

о границах охранной зоны объекта


**«Распределительный газопровод высокого давления для газоснабжения жилой
застройки дачного массива НСТ «Дружба» в г. Краснодаре»
в муниципальном образовании Динской район**

Содержание

| № п/п | Наименование документа | № стр. |
|----------|----------------------------|--------|
| 1 | 2 | 3 |
| 1 | Схема границ охранной зоны | 3 |
| 2 | Перечень координат | 4 |

Граница охранной зоны объекта

Наименование объекта: "Распределительный газопровод высокого давления для газоснабжения жилой застройки дачного массива НСТ "Дружба" в г. Краснодаре"
Адрес: Краснодарский край, Динской район, пос. Южный, ул. Фермерская
Правообладатель: АО "Газпром газораспределение Краснодар"

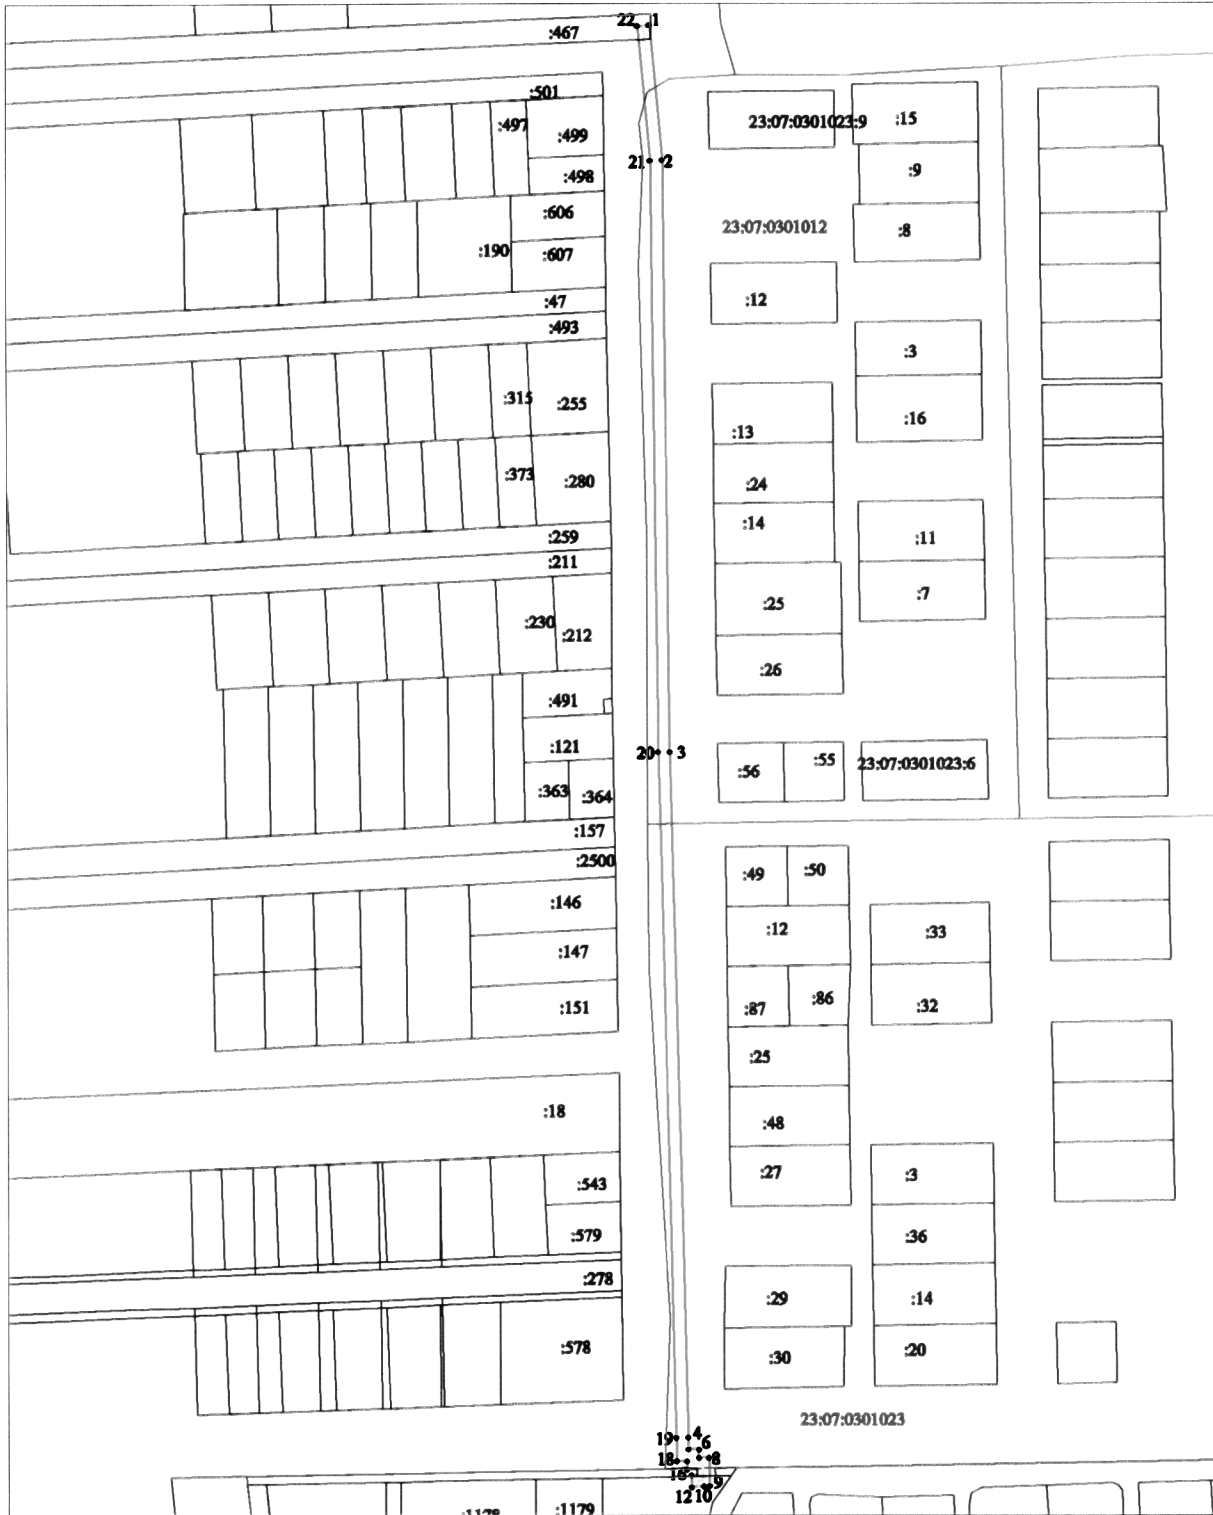

Условные обозначения:

Масштаб 1:2000

- граница охранной зоны газопровода
- ось газопровода
- граница земельного участка по сведениям ЕГРН

23:07:0301023 номер кадастрового квартала

:30 кадастровый номер земельного участка по сведениям ЕГРН


● 1 обозначение и номер поворотной, характерной точки границы охранной зоны объекта

Перечень координат характерных точек границ охранной зоны объекта
«Распределительный газопровод высокого давления для газоснабжения жилой
застройки дачного массива НСТ «Дружба» в г. Краснодаре» в муниципальном
образовании Динской район, система координат МСК 23 (зона 1)

| Обозначение характерных точек границ | Координаты, м | |
|--|---------------|------------|
| | X | Y |
| 1 | 491004,16 | 1381735,42 |
| 2 | 490959,13 | 1381739,67 |
| 3 | 490761,92 | 1381741,95 |
| 4 | 490533,43 | 1381747,54 |
| 5 | 490529,57 | 1381747,63 |
| 6 | 490529,46 | 1381751,08 |
| 7 | 490526,71 | 1381751,12 |
| 8 | 490526,69 | 1381754,39 |
| 9 | 490517,30 | 1381754,68 |
| 10 | 490517,16 | 1381752,69 |

| | | |
|----|-----------|------------|
| 11 | 490516,86 | 1381752,70 |
| 12 | 490516,82 | 1381748,70 |
| 13 | 490520,87 | 1381748,57 |
| 14 | 490521,02 | 1381750,56 |
| 15 | 490522,72 | 1381750,51 |
| 16 | 490522,74 | 1381747,18 |
| 17 | 490525,58 | 1381747,14 |
| 18 | 490525,68 | 1381743,73 |
| 19 | 490533,33 | 1381743,54 |
| 20 | 490761,85 | 1381737,96 |
| 21 | 490958,92 | 1381735,68 |
| 22 | 491003,78 | 1381731,44 |
| 1 | 491004,16 | 1381735,42 |

Главный консультант
отдела нефтегазовой отрасли
и трубопроводного транспорта
управления инженерной
инфраструктуры ТЭК и ЖКХ

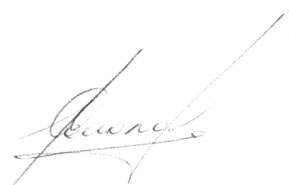

Т.П. Соколова

Начальник отдела
нефтегазовой отрасли
и трубопроводного транспорта
в управлении инженерной
инфраструктуры ТЭК и ЖКХ



А.В. Щербаков