



**МИНИСТЕРСТВО ТОПЛИВНО-ЭНЕРГЕТИЧЕСКОГО КОМПЛЕКСА  
И ЖИЛИЩНО-КОММУНАЛЬНОГО ХОЗЯЙСТВА  
КРАСНОДАРСКОГО КРАЯ**

**П Р И К А З**

от 16.01.2020

№ 27

г. Краснодар

**Об утверждении границ охранной зоны объекта  
«Газопровод надземный низкого давления  
по ул. Проточная ул. Рыбоводная Набережная»  
в муниципальном образовании Калининский район**

В соответствии с Федеральным законом Российской Федерации от 31 марта 1999 г. № 69-ФЗ «О газоснабжении в Российской Федерации», статьями 56, 90, 106 Земельного кодекса Российской Федерации, статьей 57 Градостроительного кодекса Российской Федерации, постановлением Правительства Российской Федерации от 20 ноября 2000 г. № 878 «Об утверждении Правил охраны газораспределительных сетей», постановлением главы администрации (губернатора) Краснодарского края от 28 декабря 2015 г. № 1310 «О министерстве топливно-энергетического комплекса и жилищно-коммунального хозяйства Краснодарского края», на основании заявления акционерного общества «Газпром газораспределение Краснодар» (далее – АО «Газпром газораспределение Краснодар») от 12 июля 2019 г. № 03/2019-541, п р и к а з ы в а ю:

1. Утвердить границы охранной зоны объекта «Газопровод надземный низкого давления по ул. Проточная ул. Рыбоводная Набережная», протяженностью 192 м, кадастровый (или условный) номер объекта: 23:10:0106001:0:2039, инвентарный номер объекта: 1768, литер: I, расположенного по адресу: Краснодарский край, Калининский район, ст-ца Гривенская, по ул. Проточная ул. Рыбоводная Набережная, принадлежащего на праве собственности АО «Газпром газораспределение Краснодар», согласно сведениям о границах охранной зоны объекта (приложение).

2. Установить ограничения (обременения) на земельные участки, входящие в границы охранной зоны объекта.

3. Отделу нефтегазовой отрасли и трубопроводного транспорта управления инженерной инфраструктуры ТЭК и ЖКХ (Щербаков А.В.) обеспечить:

1) направление в 5-дневный срок сведений о границах охранной зоны объекта в орган регистрации для внесения в Единый государственный реестр

недвижимости в порядке, предусмотренном Федеральным законом от 13 июля 2015 г. № 218-ФЗ «О государственной регистрации недвижимости»;


2) направление в 5-дневный срок копии приказа в орган исполнительной власти, уполномоченный на размещение в государственных информационных системах обеспечения градостроительной деятельности, орган местного самоуправления городского округа, орган местного самоуправления муниципального района для размещения в информационных системах обеспечения градостроительной деятельности.

4. АО «Газпром газораспределение Краснодар» (ИНН 2308021656, ОГРН 1022301189790) обеспечить возмещение убытков, причиненных в связи с установлением охранной зоны объекта «Газопровод надземный низкого давления по ул. Проточная ул. Рыбоводная Набережная», лицам, указанным в части 2 статьи 57.1 Земельного кодекса Российской Федерации, со дня установления охранной зоны объекта.

5. Отделу правового и кадрового обеспечения (Скакун О.В.) обеспечить размещение (опубликование) настоящего приказа на официальном сайте администрации Краснодарского края в информационно-телекоммуникационной сети «Интернет».

6. Приказ вступает в силу со дня его подписания.

Первый заместитель министра

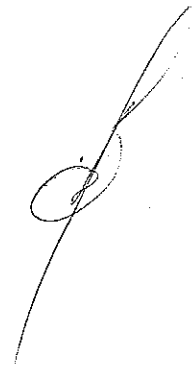

А.В. Ляшко

Приложение

**УТВЕРЖДЕНЫ**

приказом министерства  
топливно-энергетического  
комплекса и жилищно-  
коммунального хозяйства

Краснодарского края


от 16.01.2020 № 21

**Сведения о границах охранной зоны объекта  
«Газопровод надземный низкого давления  
по ул. Проточная ул. Рыбоводная Набережная»  
в муниципальном образовании Калининский район**

## Содержание

№ п/п	Наименование документов	№ стр.
1	Схема границ охранной зоны	3
2	Перечень координат	4

**Граница охранной зоны объекта**  
 Наименование объекта: "Газопровод наземный низкого давления по ул. Проточная ул. Рыбоводная Набережная"  
 Адрес: Краснодарский край, Калининский район, ст-ца Гривенская, по ул. Проточная ул. Рыбоводная Набережная  
 Правообладатель: АО "Газпром газораспределение Краснодар"

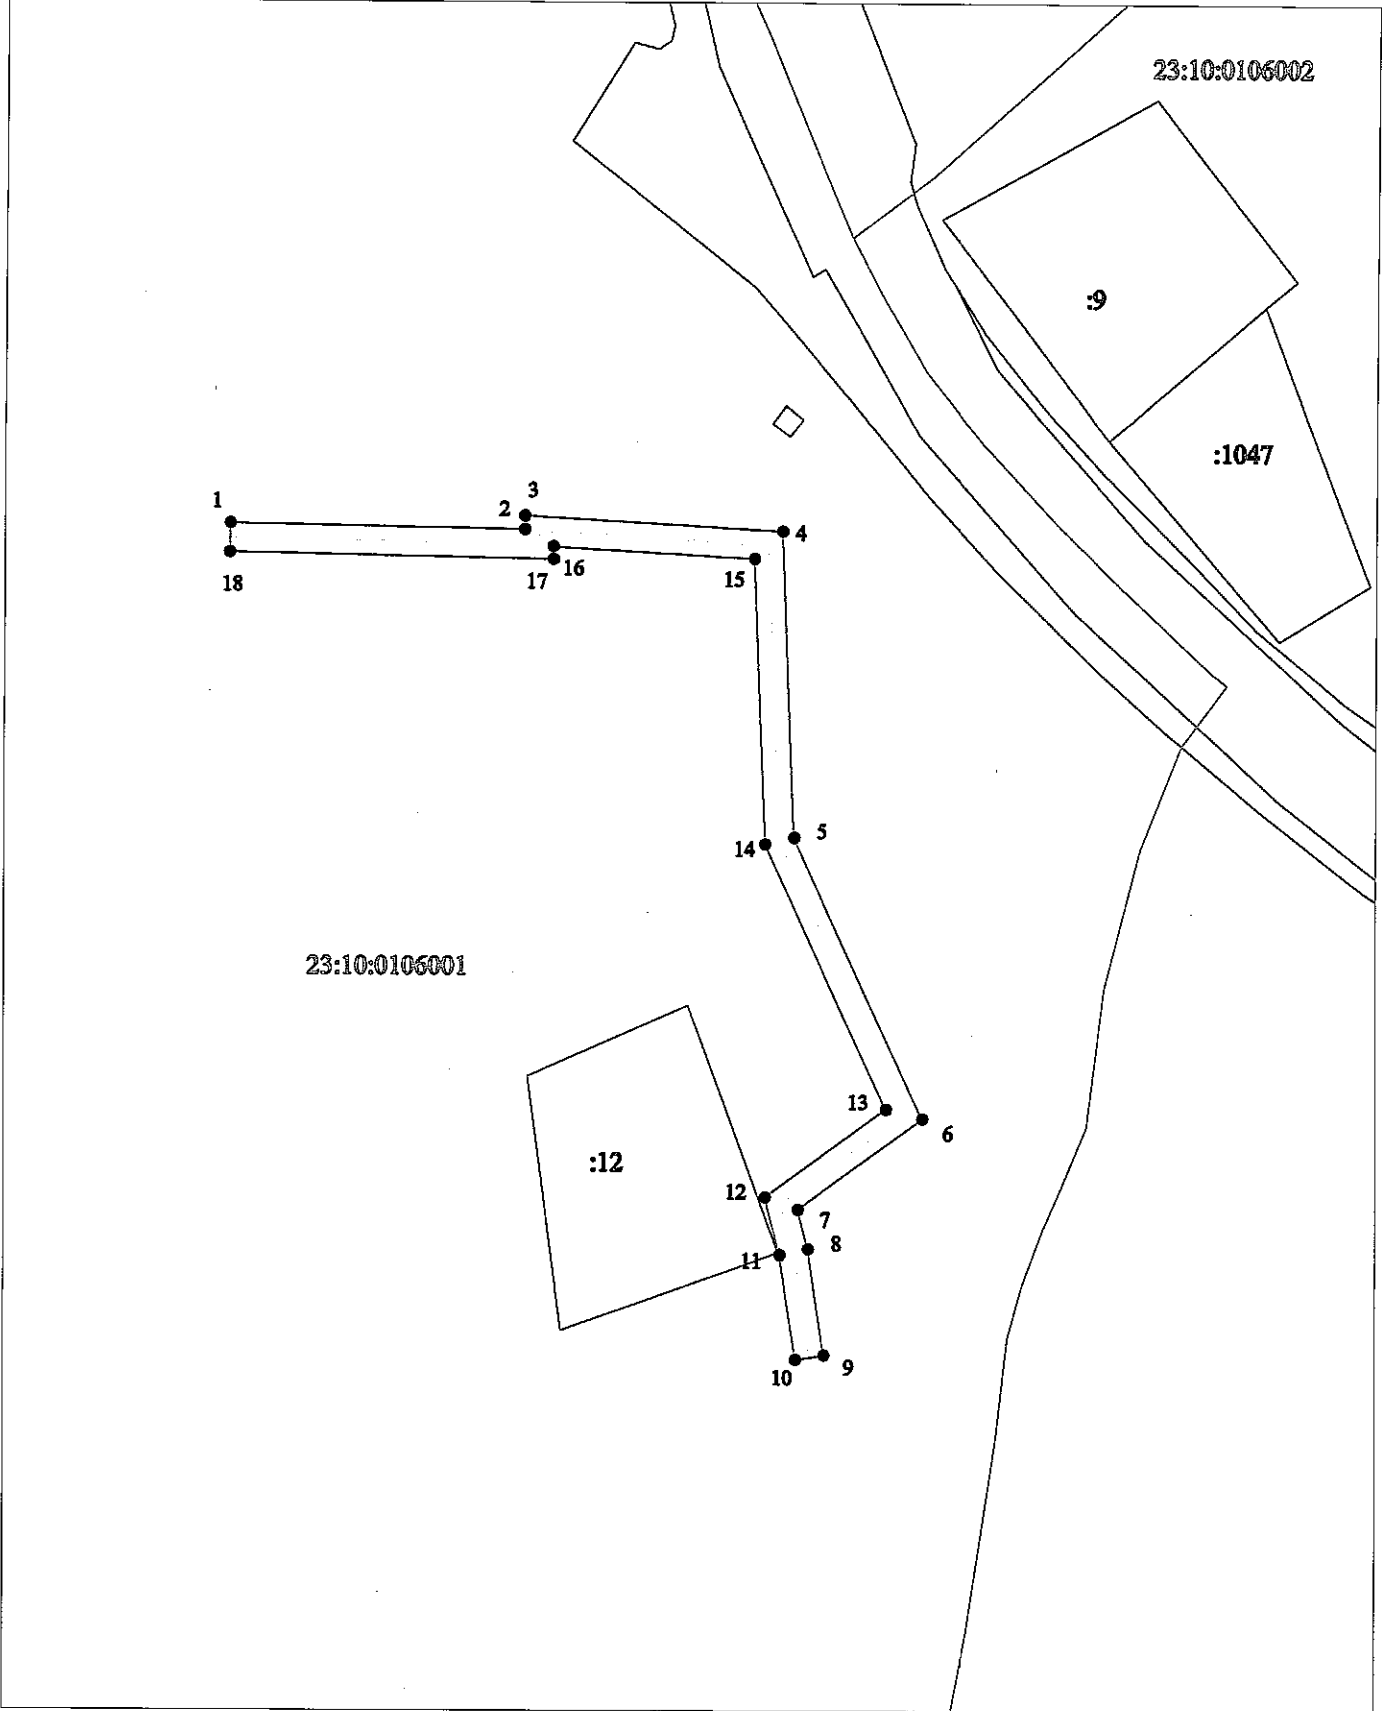

Масштаб 1:2000

**Условные обозначения:**

— граница охранной зоны газопровода  
 - - - ось газопровода

— граница земельного участка по сведениям ЕГРН

23:10:0106001 номер кадастрового квартала

:12 кадастровый номер земельного участка по сведениям ЕГРН

● 1 обозначение и номер поворотной, характерной точки границы охранной зоны объекта

Перечень координат характерных точек границ охранной зоны объекта  
 «Газопровод надземный низкого давления  
 по ул. Проточная ул. Рыбоводная Набережная»  
 в муниципальном образовании Калининский район  
 система координат МСК 23 (зона 1)

Обозначение характерных точек границ	Координаты, м	
	X	X
1	546557,57	1313010,04
2	546556,84	1313050,73
3	546558,73	1313050,73
4	546556,67	1313086,34
5	546514,22	1313088,08
6	546475,32	1313105,91
7	546462,85	1313088,72
8	546457,42	1313090,13
9	546442,75	1313092,37
10	546442,14	1313088,42
11	546456,62	1313086,21
12	546464,49	1313084,17
13	546476,63	1313100,91
14	546513,27	1313084,12
15	546552,89	1313082,49
16	546554,49	1313054,74
17	546552,76	1313054,74
18	546553,57	1313009,97
1	546557,57	1313010,04

Главный консультант  
 отдела нефтегазовой отрасли  
 и трубопроводного транспорта  
 управления инженерной  
 инфраструктуры ТЭК и ЖКХ



Т.П. Соколова

Начальник отдела  
 нефтегазовой отрасли  
 и трубопроводного транспорта  
 в управлении инженерной  
 инфраструктуры ТЭК и ЖКХ



А.В. Щербаков