



**МИНИСТЕРСТВО ТОПЛИВНО-ЭНЕРГЕТИЧЕСКОГО КОМПЛЕКСА
И ЖИЛИЩНО-КОММУНАЛЬНОГО ХОЗЯЙСТВА
КРАСНОДАРСКОГО КРАЯ**

П Р И К А З

от 13.05.2020

№ ddd

г. Краснодар

**Об утверждении границ охранной зоны объекта
«Сооружения газохимического комплекса»
в муниципальном образовании Калининский район**

В соответствии с Федеральным законом Российской Федерации от 31 марта 1999 г. № 69-ФЗ «О газоснабжении в Российской Федерации», статьями 56, 90, 106 Земельного кодекса Российской Федерации, статьей 57 Градостроительного кодекса Российской Федерации, постановлением Правительства Российской Федерации от 20 ноября 2000 г. № 878 «Об утверждении Правил охраны газораспределительных сетей», постановлением главы администрации (губернатора) Краснодарского края от 28 декабря 2015 г. № 1310 «О министерстве топливно-энергетического комплекса и жилищно-коммунального хозяйства Краснодарского края», на основании заявления акционерного общества «Газпром газораспределение Краснодар» (далее – АО «Газпром газораспределение Краснодар») от 23 июля 2019 г. № 03/2019-577, п р и к а з ы в а ю:

1. Утвердить границы охранной зоны объекта «Сооружения газохимического комплекса», протяженностью 746 м, кадастровый (или условный) номер объекта: 23:10:0106003:1177, расположенного по адресу: Краснодарский край, Калининский район, ст-ца Гривенская, по ул. Зеленая, принадлежащего на праве собственности АО «Газпром газораспределение Краснодар», согласно сведениям о границах охранной зоны объекта (приложение).

2. Установить ограничения (обременения) на земельные участки, входящие в границы охранной зоны объекта, в соответствии с постановлением Правительства Российской Федерации от 20 ноября 2000 г. № 878 «Об утверждении Правил охраны газораспределительных сетей».

3. Главному консультанту отдела нефтегазовой отрасли и трубопроводного транспорта управления инженерной инфраструктуры ТЭК и ЖКХ Соколовой Т.П. обеспечить:

1) направление в 5-дневный срок сведений о границах охранной зоны объекта в орган регистрации прав для внесения в Единый государственный

реестр недвижимости в порядке, предусмотренном Федеральным законом от 13 июля 2015 г. № 218-ФЗ «О государственной регистрации недвижимости»;

2) направление в 5-дневный срок копии настоящего приказа в орган исполнительной власти, уполномоченный на размещение в государственных информационных системах обеспечения градостроительной деятельности, орган местного самоуправления городского округа, орган местного самоуправления муниципального района для размещения в информационных системах обеспечения градостроительной деятельности;

3) размещение (опубликование) настоящего приказа на официальном сайте администрации Краснодарского края в информационно-телекоммуникационной сети «Интернет».

4. АО «Газпром газораспределение Краснодар» (ИНН 2308021656, ОГРН 1022301189790) обеспечить возмещение убытков, причиненных в связи с установлением охранной зоны объекта «Сооружения газохимического комплекса», лицам, указанным в части 2 статьи 57.1 Земельного кодекса Российской Федерации, со дня установления охранной зоны объекта.

5. Приказ вступает в силу со дня его подписания.

Первый заместитель министра

А.В. Ляшко



Приложение

УТВЕРЖДЕНЫ
приказом министерства
топливно-энергетического
комплекса и жилищно-
коммунального хозяйства
Краснодарского края

от 13.05.2020 № 220


СВЕДЕНИЯ
о границах охранной зоны объекта
«Сооружения газохимического комплекса»
в муниципальном образовании Калининский район

2

Содержание

№ п/п	Наименование документа	№ стр.
1	2	3
1	Схема границ охранной зоны	3
2	Перечень координат	4

Граница охранной зоны объекта
 Наименование объекта: "Сооружения газохимического комплекса"
 Адрес: Краснодарский край, Калининский район, ст-ца Гривенская, по ул. Зеленая
 Правообладатель: АО "Газпром газораспределение Краснодар"

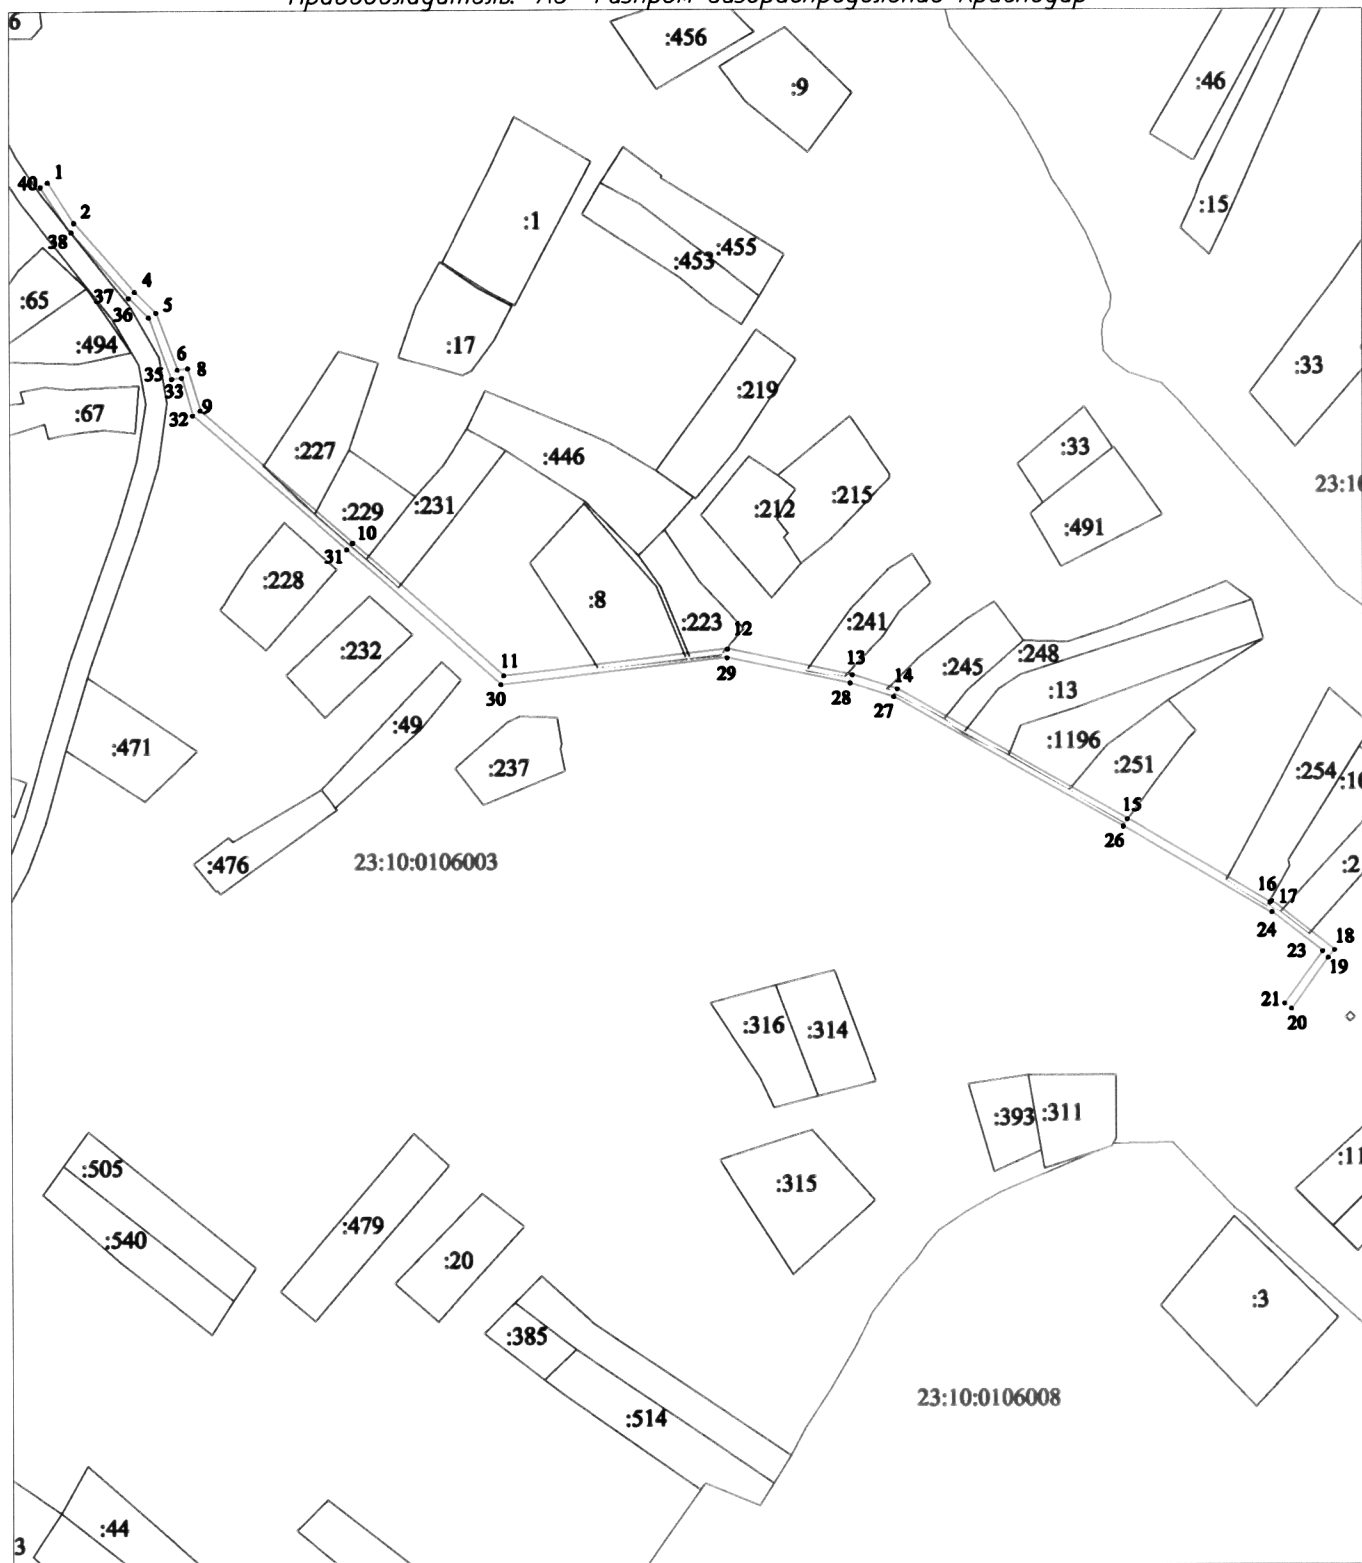

Условные обозначения:

- граница охранной зоны газопровода
- - - ось газопровода
- граница земельного участка по сведениям ЕГРН
- 23:10:0106003 номер кадастрового квартала
- :251 кадастровый номер земельного участка по сведениям ЕГРН
- 1 обозначение и номер поворотной, характерной точки границы охранной зоны объекта

Масштаб 1:4000

Перечень координат характерных точек границ охранной зоны объекта
«Сооружения газохимического комплекса»
в муниципальном образовании Калининский район
система координат МСК 23 (зона 1)

Обозначение характерных точек границ	Координаты, м	
	X	Y
1	546119,37	1314790,47
2	546100,67	1314802,41
3	546100,73	1314802,67
4	546068,75	1314830,51
5	546059,21	1314840,28
6	546033,05	1314850,15
7	546033,14	1314851,02
8	546033,56	1314855,16
9	546014,11	1314860,91
10	545952,28	1314931,27
11	545890,49	1315001,01
12	545902,54	1315104,52
13	545890,44	1315162,52
14	545883,92	1315183,39
15	545823,16	1315289,93
16	545784,19	1315355,78
17	545784,79	1315356,43
18	545761,93	1315385,66
19	545758,13	1315382,59

20	545734,90	1315365,55
21	545737,26	1315362,32
22	545760,57	1315379,42
23	545761,28	1315379,99
24	545779,55	1315356,64
25	545779,23	1315356,29
26	545819,70	1315287,92
27	545880,23	1315181,79
28	545886,56	1315161,51
29	545898,49	1315104,34
30	545886,31	1314999,70
31	545949,28	1314928,62
32	546011,87	1314857,40
33	546029,24	1314852,26
34	546029,16	1314851,43
35	546028,76	1314847,49
36	546056,97	1314836,85
37	546066,00	1314827,60
38	546096,30	1314801,22
39	546096,15	1314800,55
40	546117,22	1314787,10
1	546119,37	1314790,47

Главный консультант
отдела нефтегазовой отрасли
и трубопроводного транспорта
управления инженерной
инфраструктуры ТЭК и ЖКХ

Начальник отдела
нефтегазовой отрасли
и трубопроводного транспорта
в управлении инженерной
инфраструктуры ТЭК и ЖКХ



Т.П. Соколова



А.В. Щербаков