



**МИНИСТЕРСТВО ТОПЛИВНО-ЭНЕРГЕТИЧЕСКОГО КОМПЛЕКСА
И ЖИЛИЩНО-КОММУНАЛЬНОГО ХОЗЯЙСТВА
КРАСНОДАРСКОГО КРАЯ**

П Р И К А З

от 13.03.2020

№ 244

г. Краснодар

**Об утверждении границ охранной зоны объекта
«Уличный распределительный газопровод высокого давления с ШГРП»
в муниципальном образовании Тбилисский район**

В соответствии с Федеральным законом Российской Федерации от 31 марта 1999 г. № 69-ФЗ «О газоснабжении в Российской Федерации», статьями 56, 90, 106 Земельного кодекса Российской Федерации, статьей 57 Градостроительного кодекса Российской Федерации, постановлением Правительства Российской Федерации от 20 ноября 2000 г. № 878 «Об утверждении Правил охраны газораспределительных сетей», постановлением главы администрации (губернатора) Краснодарского края от 28 декабря 2015 г. № 1310 «О министерстве топливно-энергетического комплекса и жилищно-коммунального хозяйства Краснодарского края», на основании заявления акционерного общества «Тбилисскаярайгаз» (далее – АО «Тбилисскаярайгаз») от 8 ноября 2019 г. № 03/2019-824, п р и к а з ы в а ю:

1. Утвердить границы охранной зоны объекта «Уличный распределительный газопровод высокого давления с ШГРП» фактической протяженностью 300 м (согласно письму АО «Тбилисскаярайгаз» от 7 ноября 2019 г. № 27-29-10/128), кадастровый (или условный) номер объекта: 23:29:03:3.1.2002-20, расположенного по адресу: Краснодарский край, Тбилисский район, х. Северин, по ул. Красной от ул. Буденного, принадлежащего на праве собственности АО «Тбилисскаярайгаз», согласно сведениям о границах охранной зоны объекта (приложение).

2. Установить ограничения (обременения) на земельные участки, входящие в границы охранной зоны объекта, в соответствии с постановлением Правительства Российской Федерации от 20 ноября 2000 г. № 878 «Об утверждении Правил охраны газораспределительных сетей».

3. Главному консультанту отдела нефтегазовой отрасли и трубопроводного транспорта управления инженерной инфраструктуры ТЭК и ЖКХ Соколовой Т.П. обеспечить:

1) направление в 5-дневный срок сведений о границах охранной зоны объекта в орган регистрации прав для внесения в Единый государственный

реестр недвижимости в порядке, предусмотренном Федеральным законом от 13 июля 2015 г. № 218-ФЗ «О государственной регистрации недвижимости»;

2) направление в 5-дневный срок копии настоящего приказа в орган исполнительной власти, уполномоченный на размещение в государственных информационных системах обеспечения градостроительной деятельности, орган местного самоуправления городского округа, орган местного самоуправления муниципального района для размещения в информационных системах обеспечения градостроительной деятельности;

3) размещение (опубликование) настоящего приказа на официальном сайте администрации Краснодарского края в информационно-телекоммуникационной сети «Интернет».

4. АО «Тбилисскаярайгаз» (ИНН 2351007545, ОГРН 1022304718534) обеспечить возмещение убытков, причиненных в связи с установлением охранной зоны объекта «Уличный распределительный газопровод высокого давления с ШГРП», лицам, указанным в части 2 статьи 57.1 Земельного кодекса Российской Федерации, со дня установления охранной зоны объекта.

5. Приказ вступает в силу со дня его подписания.

Первый заместитель министра



А.В. Ляшко

Приложение

УТВЕРЖДЕНЫ

приказом министерства
топливно-энергетического
комплекса и жилищно-
коммунального хозяйства
Краснодарского края

от 13.05.2020 № 222

СВЕДЕНИЯ


о границах охранной зоны объекта

**«Уличный распределительный газопровод высокого давления с ШГРП»
в муниципальном образовании Тбилисский район**

Содержание

№ п/п	Наименование документа	№ стр.
1	2	3
1	Схема границ охранной зоны	3
2	Перечень координат	4

Граница охранной зоны объекта
 Наименование объекта: "Уличный распределительный газопровод высокого давления с ШГРП"
 Адрес: Краснодарский край, Тбилисский район, х Северин, по ул. Красной от ул. Буденного
 Правообладатель: АО "Тбилисскаярайгаз"

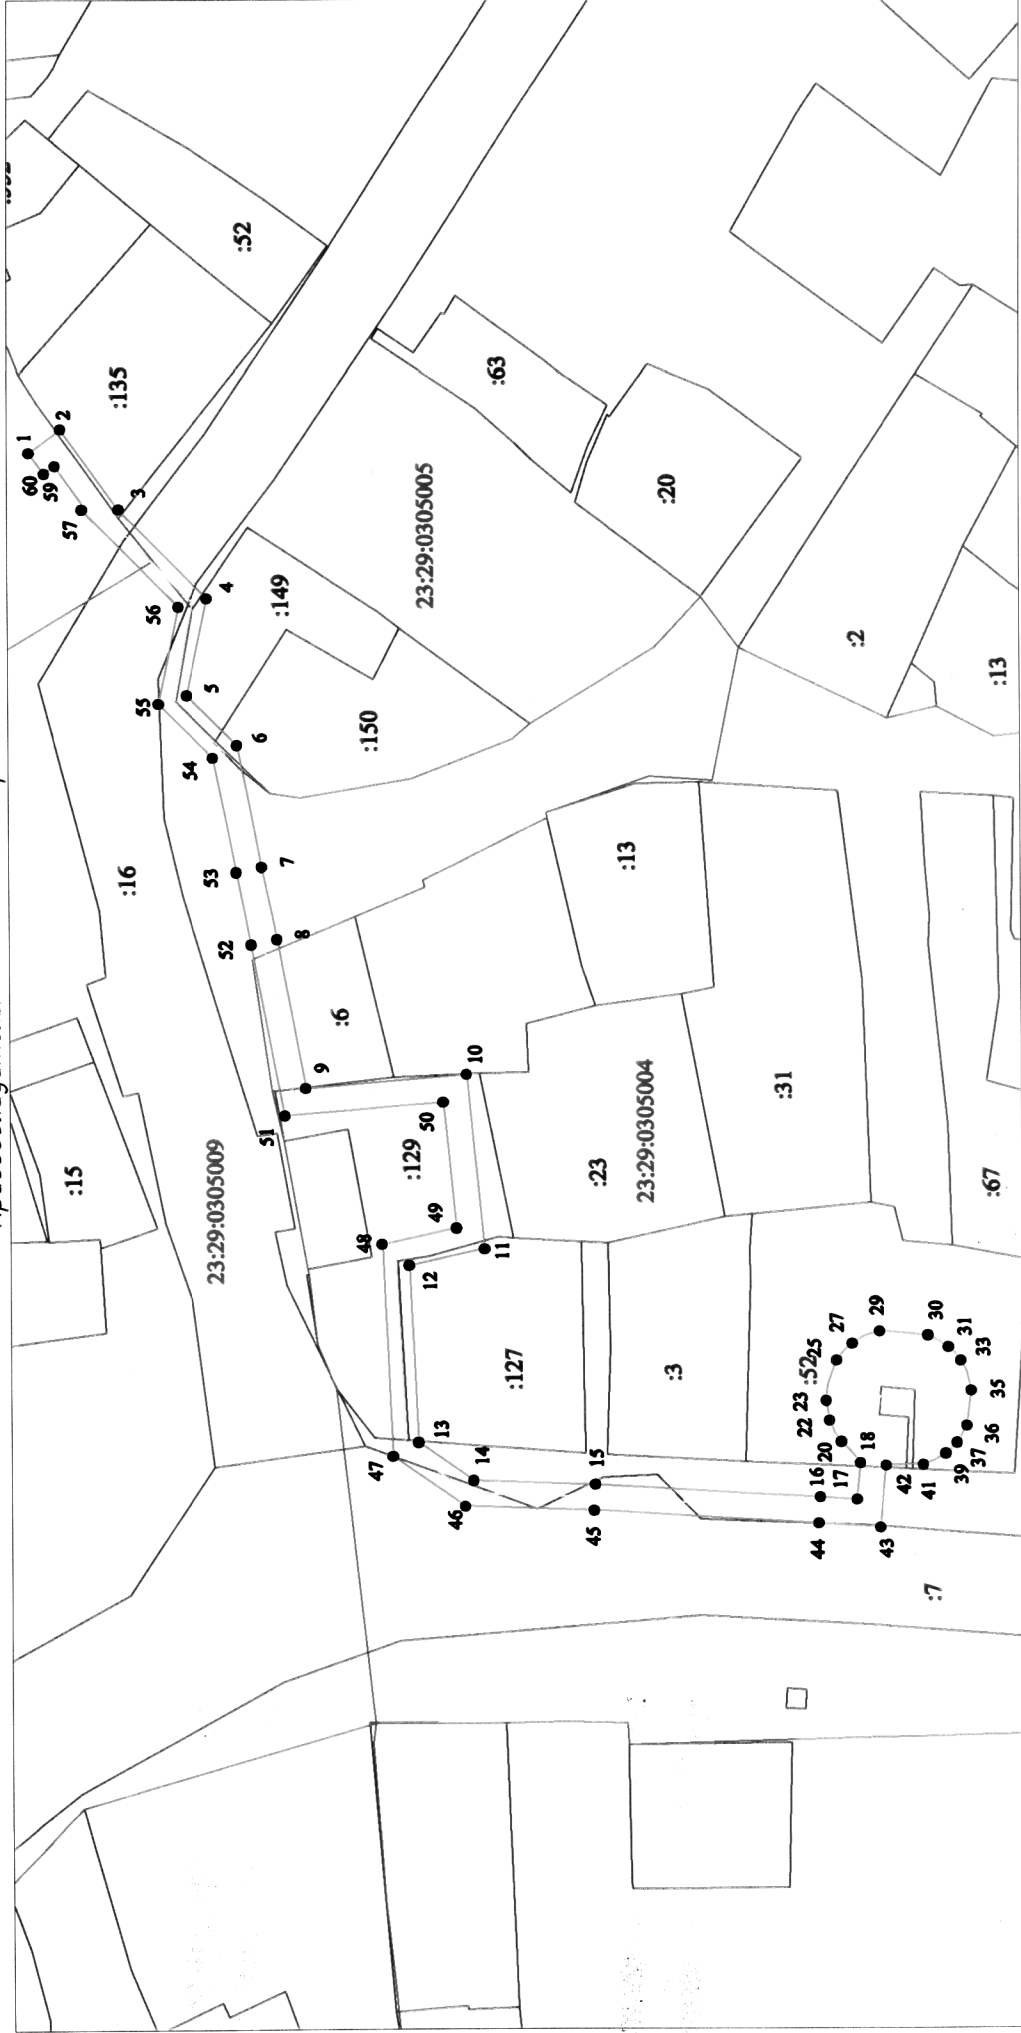

Масштаб 1:1000

- Условные обозначения:
- граница охранной зоны газопровода
 - ось газопровода
 - граница земельного участка по сведениям ЕГРН
 - граница кадастрового квартала
- 23:29:0305004 номер кадастрового квартала
 :23 кадастровый номер земельного участка по сведениям ЕГРН
 ● 1 обозначение и номер поворотной характерной точки границы охранной зоны объекта

Перечень координат характерных точек границ охранной зоны объекта «Уличный распределительный газопровод высокого давления с ШГРП» в муниципальном образовании Тбилисский район, система координат МСК 23 (зона 2)

Обозначение характерных точек границ	Координаты, м	
	X	Y
1	512845,69	2239313,88
2	512840,81	2239317,47
3	512831,88	2239305,12
4	512818,40	2239291,65
5	512821,50	2239276,74
6	512813,85	2239268,98
7	512810,11	2239250,16
8	512807,86	2239239,14
9	512803,52	2239216,11
10	512778,90	2239218,14
11	512776,20	2239191,31
12	512787,80	2239188,84
13	512786,53	2239161,71
14	512778,08	2239155,80
15	512759,49	2239155,15
16	512724,91	2239153,06
17	512719,28	2239152,67
18	512718,73	2239158,32
19	512720,09	2239160,03
20	512721,66	2239161,56
21	512722,61	2239162,94
22	512723,45	2239164,87
23	512723,93	2239167,91
24	512723,74	2239170,19
25	512722,29	2239174,05
26	512721,15	2239175,52
27	512719,89	2239176,65
28	512718,25	2239177,66
29	512715,64	2239178,52

30	512708,21	2239177,89
31	512705,08	2239176,10
32	512703,68	2239174,64
33	512703,18	2239173,96
34	512702,30	2239172,30
35	512701,58	2239169,40
36	512702,30	2239164,03
37	512703,83	2239161,41
38	512705,12	2239160,08
39	512705,55	2239159,73
40	512707,31	2239158,66
41	512709,01	2239158,03
42	512714,75	2239157,94
43	512715,68	2239148,40
44	512725,18	2239149,07
45	512759,68	2239151,15
46	512779,40	2239151,84
47	512790,43	2239159,56
48	512791,96	2239192,05
49	512780,54	2239194,47
50	512782,49	2239213,83
51	512806,78	2239211,83
52	512811,79	2239238,37
53	512814,03	2239249,37
54	512817,54	2239267,03
55	512825,85	2239275,46
56	512822,75	2239290,35
57	512837,52	2239305,10
58	512837,02	2239305,41
59	512841,69	2239311,86
60	512843,32	2239310,66
1	512845,69	2239313,88

Главный консультант
отдела нефтегазовой отрасли
и трубопроводного транспорта
управления инженерной инфраструктуры ТЭК и ЖКХ

Т.П. Соколова

Начальник отдела
нефтегазовой отрасли
и трубопроводного транспорта
в управлении инженерной инфраструктуры ТЭК и ЖКХ

А.В. Щербаков