



**МИНИСТЕРСТВО ТОПЛИВНО-ЭНЕРГЕТИЧЕСКОГО КОМПЛЕКСА
И ЖИЛИЩНО-КОММУНАЛЬНОГО ХОЗЯЙСТВА
КРАСНОДАРСКОГО КРАЯ**

П Р И К А З

от 13.05.2020

№ 2257

г. Краснодар

**Об утверждении границ охранной зоны объекта
«Распределительный надземный газопровод низкого давления»
в муниципальном образовании Тбилисский район**

В соответствии с Федеральным законом Российской Федерации от 31 марта 1999 г. № 69-ФЗ «О газоснабжении в Российской Федерации», статьями 56, 90, 106 Земельного кодекса Российской Федерации, статьей 57 Градостроительного кодекса Российской Федерации, постановлением Правительства Российской Федерации от 20 ноября 2000 г. № 878 «Об утверждении Правил охраны газораспределительных сетей», постановлением главы администрации (губернатора) Краснодарского края от 28 декабря 2015 г. № 1310 «О министерстве топливно-энергетического комплекса и жилищно-коммунального хозяйства Краснодарского края», на основании заявления акционерного общества «Тбилисскаярайгаз» (далее – АО «Тбилисскаярайгаз») от 8 ноября 2019 г. № 03/2019-824, п р и к а з ы в а ю:

1. Утвердить границы охранной зоны объекта «Распределительный надземный газопровод низкого давления» фактической протяженностью 1248 м (согласно письму АО «Тбилисскаярайгаз» от 7 ноября 2019 г. № 27-29-10/125), кадастровый (или условный) номер объекта: 23:29:06:1/2003-308, расположенного по адресу: Краснодарский край, Тбилисский район, ст-ца Геймановская, ул. Комсомольская от дома 4 до дома 34 и по ул. Кольцевой от дома 7 «А» до ул. Комсомольской дом 62 от дома 9 «А» до дома 64, принадлежащего на праве собственности АО «Тбилисскаярайгаз», согласно сведениям о границах охранной зоны объекта (приложение).

2. Установить ограничения (обременения) на земельные участки, входящие в границы охранной зоны объекта, в соответствии с постановлением Правительства Российской Федерации от 20 ноября 2000 г. № 878 «Об утверждении Правил охраны газораспределительных сетей».

3. Главному консультанту отдела нефтегазовой отрасли и трубопроводного транспорта управления инженерной инфраструктуры ТЭК и ЖКХ Соколовой Т.П. обеспечить:

1) направление в 5-дневный срок сведений о границах охранной зоны объекта в орган регистрации прав для внесения в Единый государственный

реестр недвижимости в порядке, предусмотренном Федеральным законом от 13 июля 2015 г. № 218-ФЗ «О государственной регистрации недвижимости»;

2) направление в 5-дневный срок копии настоящего приказа в орган исполнительной власти, уполномоченный на размещение в государственных информационных системах обеспечения градостроительной деятельности, орган местного самоуправления городского округа, орган местного самоуправления муниципального района для размещения в информационных системах обеспечения градостроительной деятельности;


3) размещение (опубликование) настоящего приказа на официальном сайте администрации Краснодарского края в информационно-телекоммуникационной сети «Интернет».

4. АО «Тбилисскаярайгаз» (ИНН 2351007545, ОГРН 1022304718534) обеспечить возмещение убытков, причиненных в связи с установлением охранной зоны объекта «Распределительный надземный газопровод низкого давления», лицам, указанным в части 2 статьи 57.1 Земельного кодекса Российской Федерации, со дня установления охранной зоны объекта.

5. Приказ вступает в силу со дня его подписания.

Первый заместитель министра

А.В. Ляшко

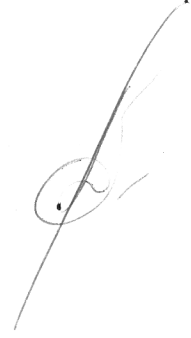

Приложение

УТВЕРЖДЕНЫ

приказом министерства
топливно-энергетического
комплекса и жилищно-
коммунального хозяйства

Краснодарского края

от 13.05.2020 № 225

СВЕДЕНИЯ

о границах охранной зоны объекта


«Распределительный надземный газопровод низкого давления»

в муниципальном образовании Тбилисский район

Содержание

№ п/п	Наименование документа	№ стр.
1	2	3
1	Схема границ охранной зоны	3
2	Перечень координат	5

Граница охранной зоны объекта
 Наименование объекта: "Распределительный наземный газопровод низкого давления"
 Адрес: Краснодарский край, Тбилисский район, ст-ца Геймановская, ул. Комсомольская от дома 4 до дома 34
 и по ул. Кольцевой от дома 7 "А" до ул. Комсомольской дом 62 от дома 9 "А" до дома 64
 Правообладатель: АО "Тбилисскаярайгаз"

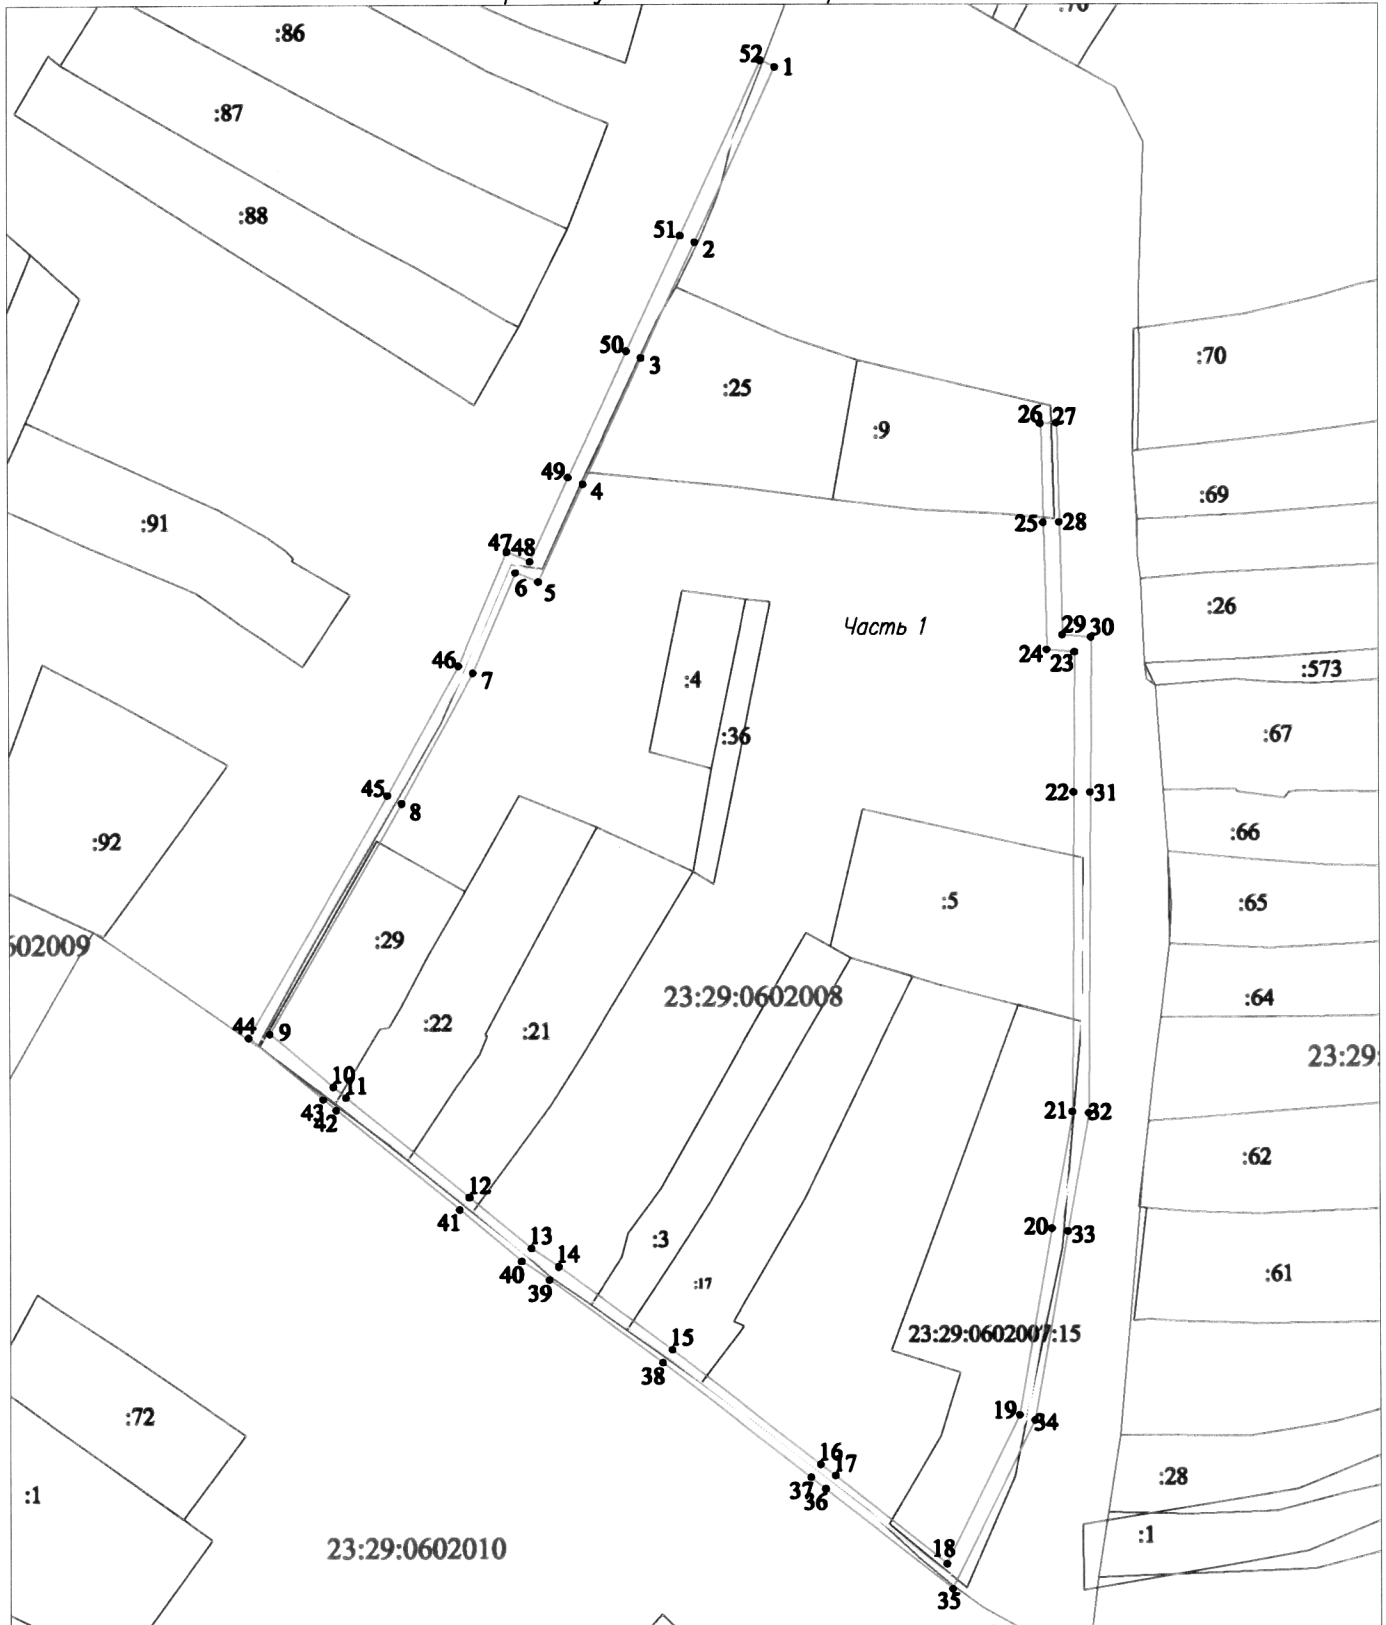


Условные обозначения:
 — граница охранной зоны газопровода
 — ось газопровода
 — граница земельного участка по сведениям ЕГРН
 — граница кадастрового квартала

23:29:0602008 номер кадастрового квартала
 :21 кадастровый номер земельного участка по сведениям ЕГРН

● 19 обозначение и номер поворотной, характерной точки границы охранной зоны объекта

Масштаб 1:2000

Граница охранной зоны объекта
 Наименование объекта: "Распределительный надземный газопровод низкого давления"
 Адрес: Краснодарский край, Тбилисский район, ст-ца Геймановская, ул. Комсомольская от дома 4 до дома 34
 и по ул. Кольцевой от дома 7 "А" до ул. Комсомольской дом 62 от дома 9 "А" до дома 64
 Правообладатель: АО "Тбилисскаярайгаз"

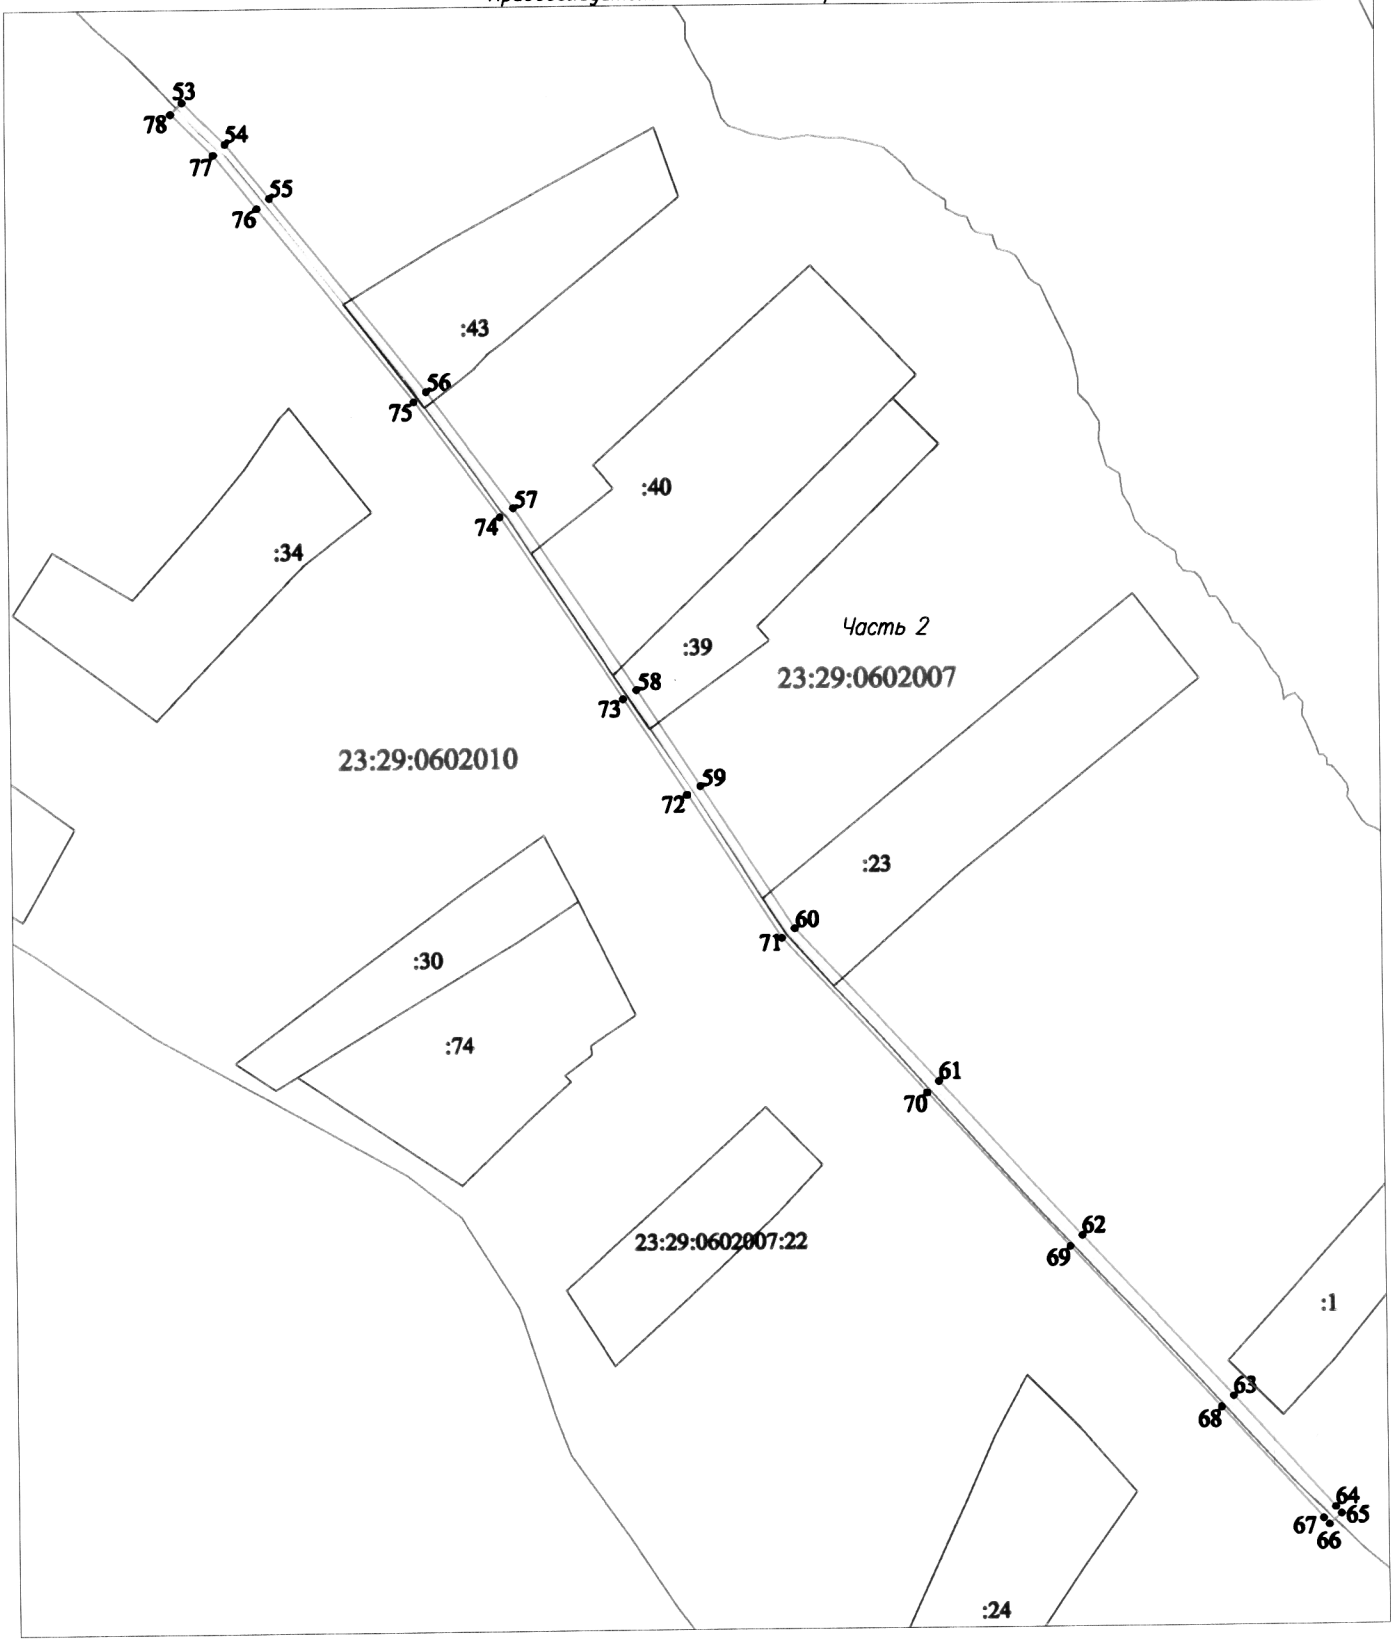

- Условные обозначения:
- граница охранной зоны газопровода
 - ось газопровода
 - граница земельного участка по сведениям ЕГРН
 - граница кадастрового квартала
- 23:29:0602007 номер кадастрового квартала
 :23 кадастровый номер земельного участка по сведениям ЕГРН
 ● 66 обозначение и номер поворотной, характерной точки границы охранной зоны объекта

Масштаб 1:2000

5

Перечень координат характерных точек границ охранной зоны объекта
«Распределительный надземный газопровод низкого давления» в
муниципальном образовании Тбилисский район,
система координат МСК 23 (зона 2)

Обозначение характерных точек границ	Координаты, м	
	X	Y
Часть 1		
1	504527,23	2239544,51
2	504483,89	2239524,63
3	504455,24	2239511,23
4	504424,27	2239496,65
5	504399,84	2239485,56
6	504402,23	2239479,90
7	504377,18	2239469,34
8	504344,98	2239451,45
9	504287,27	2239418,42
10	504274,29	2239434,26
11	504271,64	2239437,46
12	504246,84	2239467,99
13	504234,12	2239483,24
14	504229,51	2239489,99
15	504208,71	2239518,21
16	504180,57	2239555,01
17	504177,77	2239558,62
18	504156,08	2239586,37
19	504192,62	2239604,59
20	504238,81	2239612,76
21	504267,79	2239617,92
22	504347,43	2239618,50
23	504382,11	2239618,81
24	504382,67	2239611,92
25	504414,52	2239611,06
26	504439,14	2239610,41
27	504439,25	2239614,41
28	504414,63	2239615,06
29	504386,36	2239615,82
30	504385,79	2239622,84
31	504347,40	2239622,50
32	504267,42	2239621,92
33	504238,11	2239616,70
34	504191,35	2239608,43
35	504149,91	2239587,77
36	504174,61	2239556,16

37	504177,39	2239552,57
38	504205,51	2239515,81
39	504226,25	2239487,68
40	504230,92	2239480,82
41	504243,76	2239465,45
42	504268,54	2239434,93
43	504271,20	2239431,72
44	504286,32	2239413,26
45	504346,94	2239447,96
46	504378,93	2239465,74
47	504407,48	2239477,77
48	504405,04	2239483,53
49	504425,95	2239493,02
50	504456,94	2239507,61
51	504485,57	2239521,00
52	504528,90	2239540,87
1	504527,23	2239544,51
Часть 2		
53	503945,46	2239743,48
54	503935,04	2239754,19
55	503921,48	2239765,06
56	503873,15	2239803,80
57	503844,27	2239825,09
58	503798,48	2239855,32
59	503774,71	2239870,95
60	503739,14	2239893,95
61	503700,62	2239929,36
62	503662,25	2239964,42
63	503621,83	2240001,58
64	503594,45	2240026,67
65	503592,83	2240028,10
66	503590,18	2240025,11
67	503591,77	2240023,70
68	503619,13	2239998,64
69	503659,54	2239961,47
70	503697,92	2239926,41
71	503736,68	2239890,78
72	503772,52	2239867,60
73	503796,28	2239851,97

74	503841,98	2239821,80
75	503870,71	2239800,63
76	503918,97	2239761,94

77	503932,35	2239751,22
78	503942,59	2239740,69
53	503945,46	2239743,48

Главный консультант
отдела нефтегазовой отрасли
и трубопроводного транспорта
управления инженерной
инфраструктуры ТЭК и ЖКХ



Т.П. Соколова

Начальник отдела
нефтегазовой отрасли
и трубопроводного транспорта
в управлении инженерной
инфраструктуры ТЭК и ЖКХ



А.В. Щербаков