



**МИНИСТЕРСТВО ТОПЛИВНО-ЭНЕРГЕТИЧЕСКОГО КОМПЛЕКСА
И ЖИЛИЩНО-КОММУНАЛЬНОГО ХОЗЯЙСТВА
КРАСНОДАРСКОГО КРАЯ**

П Р И К А З

от 13.05.2020

№ 224

г. Краснодар

**Об утверждении границ охранной зоны объекта
«Уличный надземный газопровод низкого давления»
в муниципальном образовании Тбилисский район**

В соответствии с Федеральным законом Российской Федерации от 31 марта 1999 г. № 69-ФЗ «О газоснабжении в Российской Федерации», статьями 56, 90, 106 Земельного кодекса Российской Федерации, статьей 57 Градостроительного кодекса Российской Федерации, постановлением Правительства Российской Федерации от 20 ноября 2000 г. № 878 «Об утверждении Правил охраны газораспределительных сетей», постановлением главы администрации (губернатора) Краснодарского края от 28 декабря 2015 г. № 1310 «О министерстве топливно-энергетического комплекса и жилищно-коммунального хозяйства Краснодарского края», на основании заявления акционерного общества «Тбилисскаярайгаз» (далее – АО «Тбилисскаярайгаз») от 8 ноября 2019 г. № 03/2019-824, п р и к а з ы в а ю:

1. Утвердить границы охранной зоны объекта «Уличный надземный газопровод низкого давления» протяженностью 382,2 м, кадастровый (или условный) номер объекта: 23:29:03:3.1.2002-21, расположенного по адресу: Краснодарский край, Тбилисский район, х. Северин, по ул. Красной, ул. Первомайской, принадлежащего на праве собственности АО «Тбилисскаярайгаз», согласно сведениям о границах охранной зоны объекта (приложение).

2. Установить ограничения (обременения) на земельные участки, входящие в границы охранной зоны объекта, в соответствии с постановлением Правительства Российской Федерации от 20 ноября 2000 г. № 878 «Об утверждении Правил охраны газораспределительных сетей».

3. Главному консультанту отдела нефтегазовой отрасли и трубопроводного транспорта управления инженерной инфраструктуры ТЭК и ЖКХ Соколовой Т.П. обеспечить:

1) направление в 5-дневный срок сведений о границах охранной зоны объекта в орган регистрации прав для внесения в Единый государственный реестр недвижимости в порядке, предусмотренном Федеральным законом от 13 июля 2015 г. № 218-ФЗ «О государственной регистрации недвижимости»;

2) направление в 5-дневный срок копии настоящего приказа в орган исполнительной власти, уполномоченный на размещение в государственных информационных системах обеспечения градостроительной деятельности, орган местного самоуправления городского округа, орган местного самоуправления муниципального района для размещения в информационных системах обеспечения градостроительной деятельности;

3) размещение (опубликование) настоящего приказа на официальном сайте администрации Краснодарского края в информационно-телекоммуникационной сети «Интернет».

4. АО «Тбилисскаярайгаз» (ИНН 2351007545, ОГРН 1022304718534) обеспечить возмещение убытков, причиненных в связи с установлением охранной зоны объекта «Уличный надземный газопровод низкого давления», лицам, указанным в части 2 статьи 57.1 Земельного кодекса Российской Федерации, со дня установления охранной зоны объекта.

5. Приказ вступает в силу со дня его подписания.

Первый заместитель министра



А.В. Ляшко

Приложение

УТВЕРЖДЕНЫ

приказом министерства
топливно-энергетического
комплекса и жилищно-
коммунального хозяйства
Краснодарского края

от 13.05.2020 № 227

СВЕДЕНИЯ

**о границах охранной зоны объекта
«Уличный надземный газопровод низкого давления»
в муниципальном образовании Тбилисский район**


2

Содержание

№ п/п	Наименование документа	№ стр.
1	2	3
1	Схема границ охранной зоны	3
2	Перечень координат	4

Граница охранной зоны объекта

Наименование объекта: "Уличный надземный газопровод низкого давления"
Адрес: Краснодарский край, Тбилисский район, х Севериц, по ул. Красной, ул. Первомайской
Правообладатель: АО "Тбилисскаярайгаз"

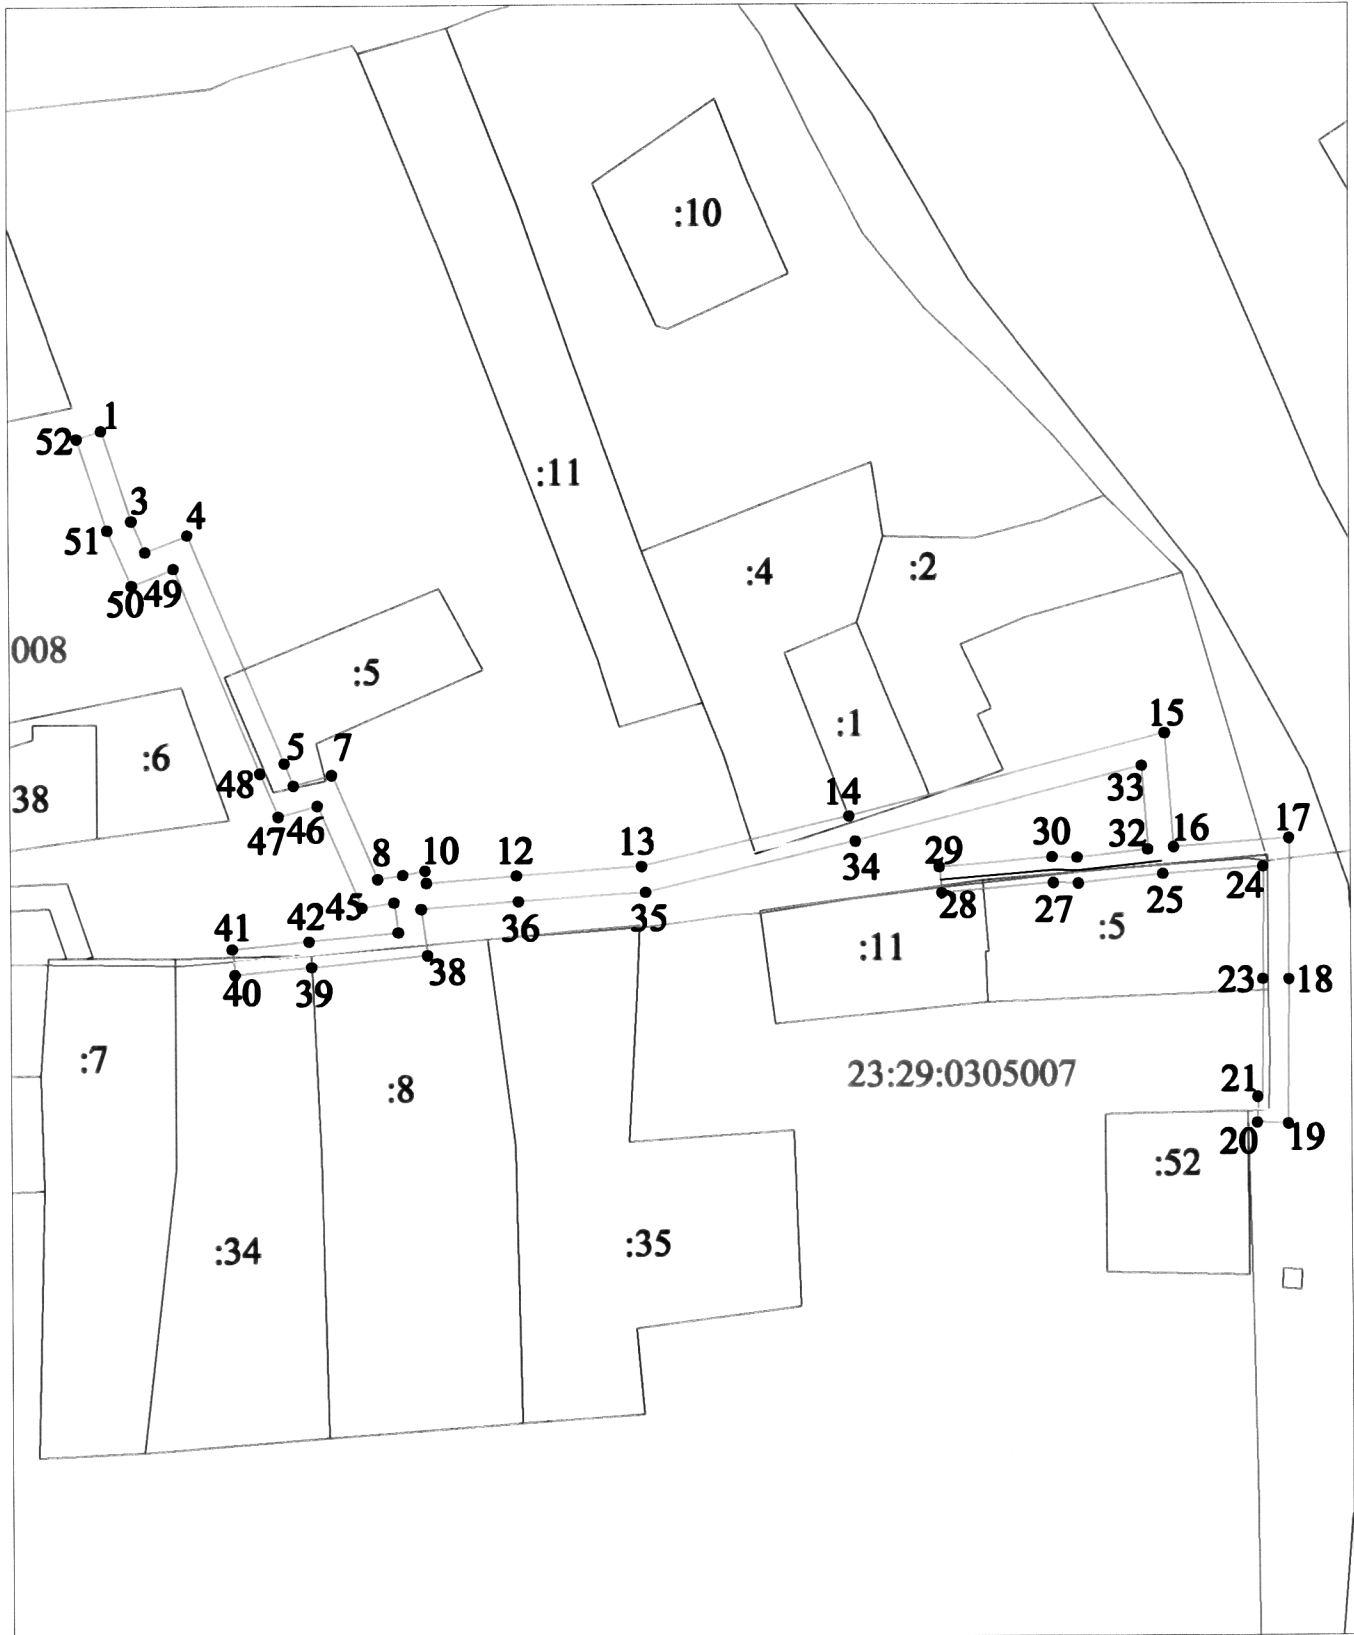

Условные обозначения:
— граница охранной зоны газопровода
— ось газопровода
— граница земельного участка по сведениям ЕГРН
— граница кадастрового квартала

Масштаб 1:1000

23:29:0305008 номер кадастрового квартала
:6 кадастровый номер земельного участка по сведениям ЕГРН

● 1 обозначение и номер поворотной, характерной точки границы охранной зоны объекта

Перечень координат характерных точек границ охранной зоны объекта
«Уличный надземный газопровод низкого давления» в муниципальном
образовании Тбилисский район,
система координат МСК 23 (зона 2)

Обозначение характерных точек границ	Координаты, м	
	X	Y
1	512860,69	2238938,95
2	512846,79	2238943,54
3	512842,00	2238945,64
4	512844,58	2238952,21
5	512809,04	2238966,95
6	512805,58	2238968,37
7	512807,21	2238974,35
8	512791,11	2238981,34
9	512791,71	2238985,22
10	512792,34	2238988,58
11	512790,47	2238988,81
12	512791,48	2239002,78
13	512792,85	2239022,07
14	512800,45	2239054,22
15	512813,16	2239103,07
16	512795,52	2239104,38
17	512796,81	2239122,19
18	512774,97	2239122,05
19	512752,58	2239121,87
20	512752,71	2239117,08
21	512756,70	2239117,19
22	512756,69	2239117,91
23	512775,00	2239118,06
24	512792,51	2239118,17
25	512791,39	2239102,71
26	512789,99	2239089,68

27	512790,09	2239085,82
28	512788,60	2239068,54
29	512792,59	2239068,19
30	512794,10	2239085,70
31	512794,00	2239089,51
32	512795,17	2239100,39
33	512808,08	2239099,44
34	512796,57	2239055,18
35	512788,88	2239022,68
36	512787,49	2239003,07
37	512786,40	2238988,01
38	512779,25	2238988,94
39	512777,50	2238971,07
40	512776,35	2238959,26
41	512780,33	2238958,87
42	512781,48	2238970,67
43	512782,83	2238984,44
44	512787,45	2238983,83
45	512786,68	2238978,90
46	512802,44	2238972,06
47	512800,80	2238966,01
48	512807,51	2238963,25
49	512839,42	2238950,02
50	512836,87	2238943,52
51	512845,36	2238939,80
52	512859,43	2238935,15
1	512860,69	2238938,95

Главный консультант
отдела нефтегазовой отрасли
и трубопроводного транспорта
управления инженерной инфраструктуры ТЭК и ЖКХ

 Т.П. Соколова

Начальник отдела
нефтегазовой отрасли
и трубопроводного транспорта
в управлении инженерной
инфраструктуры ТЭК и ЖКХ

 А.В. Щербаков