



МИНИСТЕРСТВО ТОПЛИВНО-ЭНЕРГЕТИЧЕСКОГО КОМПЛЕКСА
И ЖИЛИЩНО-КОММУНАЛЬНОГО ХОЗЯЙСТВА
КРАСНОДАРСКОГО КРАЯ

П Р И К А З

от 19.05.2020

№ 235

г. Краснодар

**Об утверждении границ охранной зоны объекта
«Подземный газопровод среднего давления по ул. Октябрьской
до участка № 12Б по ул. Юбилейной. ШГРП на участке № 12Б
по ул. Юбилейной. Газопровод низкого давления для газоснабжения
административно-бытового здания ООО «Ника»
в муниципальном образовании Павловский район**

В соответствии с Федеральным законом Российской Федерации от 31 марта 1999 г. № 69-ФЗ «О газоснабжении в Российской Федерации», статьями 56, 90, 106 Земельного кодекса Российской Федерации, статьей 57 Градостроительного кодекса Российской Федерации, постановлением Правительства Российской Федерации от 20 ноября 2000 г. № 878 «Об утверждении Правил охраны газораспределительных сетей», постановлением главы администрации (губернатора) Краснодарского края от 28 декабря 2015 г. № 1310 «О министерстве топливно-энергетического комплекса и жилищно-коммунального хозяйства Краснодарского края», на основании заявления акционерного общества «Павловскаярайгаз» (далее – АО «Павловскаярайгаз») от 24 сентября 2019 г. № 599, п р и к а з ы в а ю:

1. Утвердить границы охранной зоны объекта «Подземный газопровод среднего давления по ул. Октябрьской до участка № 12Б по ул. Юбилейной. ШГРП на участке № 12Б по ул. Юбилейной. Газопровод низкого давления для газоснабжения административно-бытового здания ООО «Ника» протяженностью 468 м, кадастровый номер объекта: 23:24:0000000:1331 (кадастровый номер ШГРП в составе объекта: 23:24:0504006:262), расположенного по адресу: Краснодарский край, Павловский район, территория ЗАО «Сосыкское» в 800 метрах южнее поселка Северного (секция 7, контур 30), принадлежащего на праве собственности АО «Павловскаярайгаз», согласно сведениям о границах охранной зоны объекта (приложение).

2. Установить ограничения (обременения) на земельные участки, входящие в границы охранной зоны объекта, в соответствии с постановлением Правительства Российской Федерации от 20 ноября 2000 г. № 878 «Об утверждении Правил охраны газораспределительных сетей».

3. Главному консультанту отдела нефтегазовой отрасли и трубопроводного транспорта управления инженерной инфраструктуры ТЭК и ЖКХ Соколовой Т.П. обеспечить:

1) направление в 5-дневный срок сведений о границах охранной зоны объекта в орган регистрации прав для внесения в Единый государственный реестр недвижимости в порядке, предусмотренном Федеральным законом от 13 июля 2015 г. № 218-ФЗ «О государственной регистрации недвижимости»;


2) направление в 5-дневный срок копии настоящего приказа в орган исполнительной власти, уполномоченный на размещение в государственных информационных системах обеспечения градостроительной деятельности, орган местного самоуправления городского округа, орган местного самоуправления муниципального района для размещения в информационных системах обеспечения градостроительной деятельности;

3) размещение (опубликование) настоящего приказа на официальном сайте администрации Краснодарского края в информационно-телекоммуникационной сети «Интернет».

4. АО «Павловскаярайгаз» (ИНН 2346001315, ОГРН 1022304477887) обеспечить возмещение убытков, причиненных в связи с установлением охранной зоны объекта «Подземный газопровод среднего давления по ул. Октябрьской до участка № 12Б по ул. Юбилейной. ШГРП на участке № 12Б по ул. Юбилейной. Газопровод низкого давления для газоснабжения административно-бытового здания ООО «Ника», лицам, указанным в части 2 статьи 57.1 Земельного кодекса Российской Федерации, со дня установления охранной зоны объекта.

5. Приказ вступает в силу со дня его подписания.

Первый заместитель министра

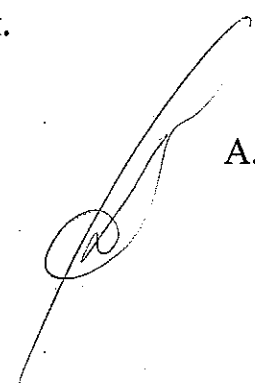

А.В. Ляцко

Приложение

УТВЕРЖДЕНЫ

приказом министерства
топливно-энергетического
комплекса и жилищно-
коммунального хозяйства

Краснодарского края

от 19.05.2020 № 235

СВЕДЕНИЯ

о границах охранной зоны объекта

**«Подземный газопровод среднего давления по ул. Октябрьской до участка
№ 12Б по ул. Юбилейной. ШГРП на участке № 12Б по ул. Юбилейной.**

**Газопровод низкого давления для газоснабжения административно-
бытового здания ООО «Ника»**

в муниципальном образовании Павловский район

2

Содержание


№ п/п	Наименование документа	№ стр.
1	2	3
1	Схема границ охранной зоны	3
2	Перечень координат	4

Граница охранной зоны объекта

Наименование объекта: "Подземный газопровод среднего давления по ул. Октябрьской до участка N 12Б по ул. Юбилейной. ШГРП на участке N 12Б по ул. Юбилейной. Газопровод низкого давления для газоснабжения административно-бытового здания ООО "Ника"

Адрес: Краснодарский край, Павловский район, территория ЗАО «Сосыкское» в 800 метрах южнее поселка Северного (секция 7, контур 30)

Правообладатель: АО "Павловскаярайгаз"

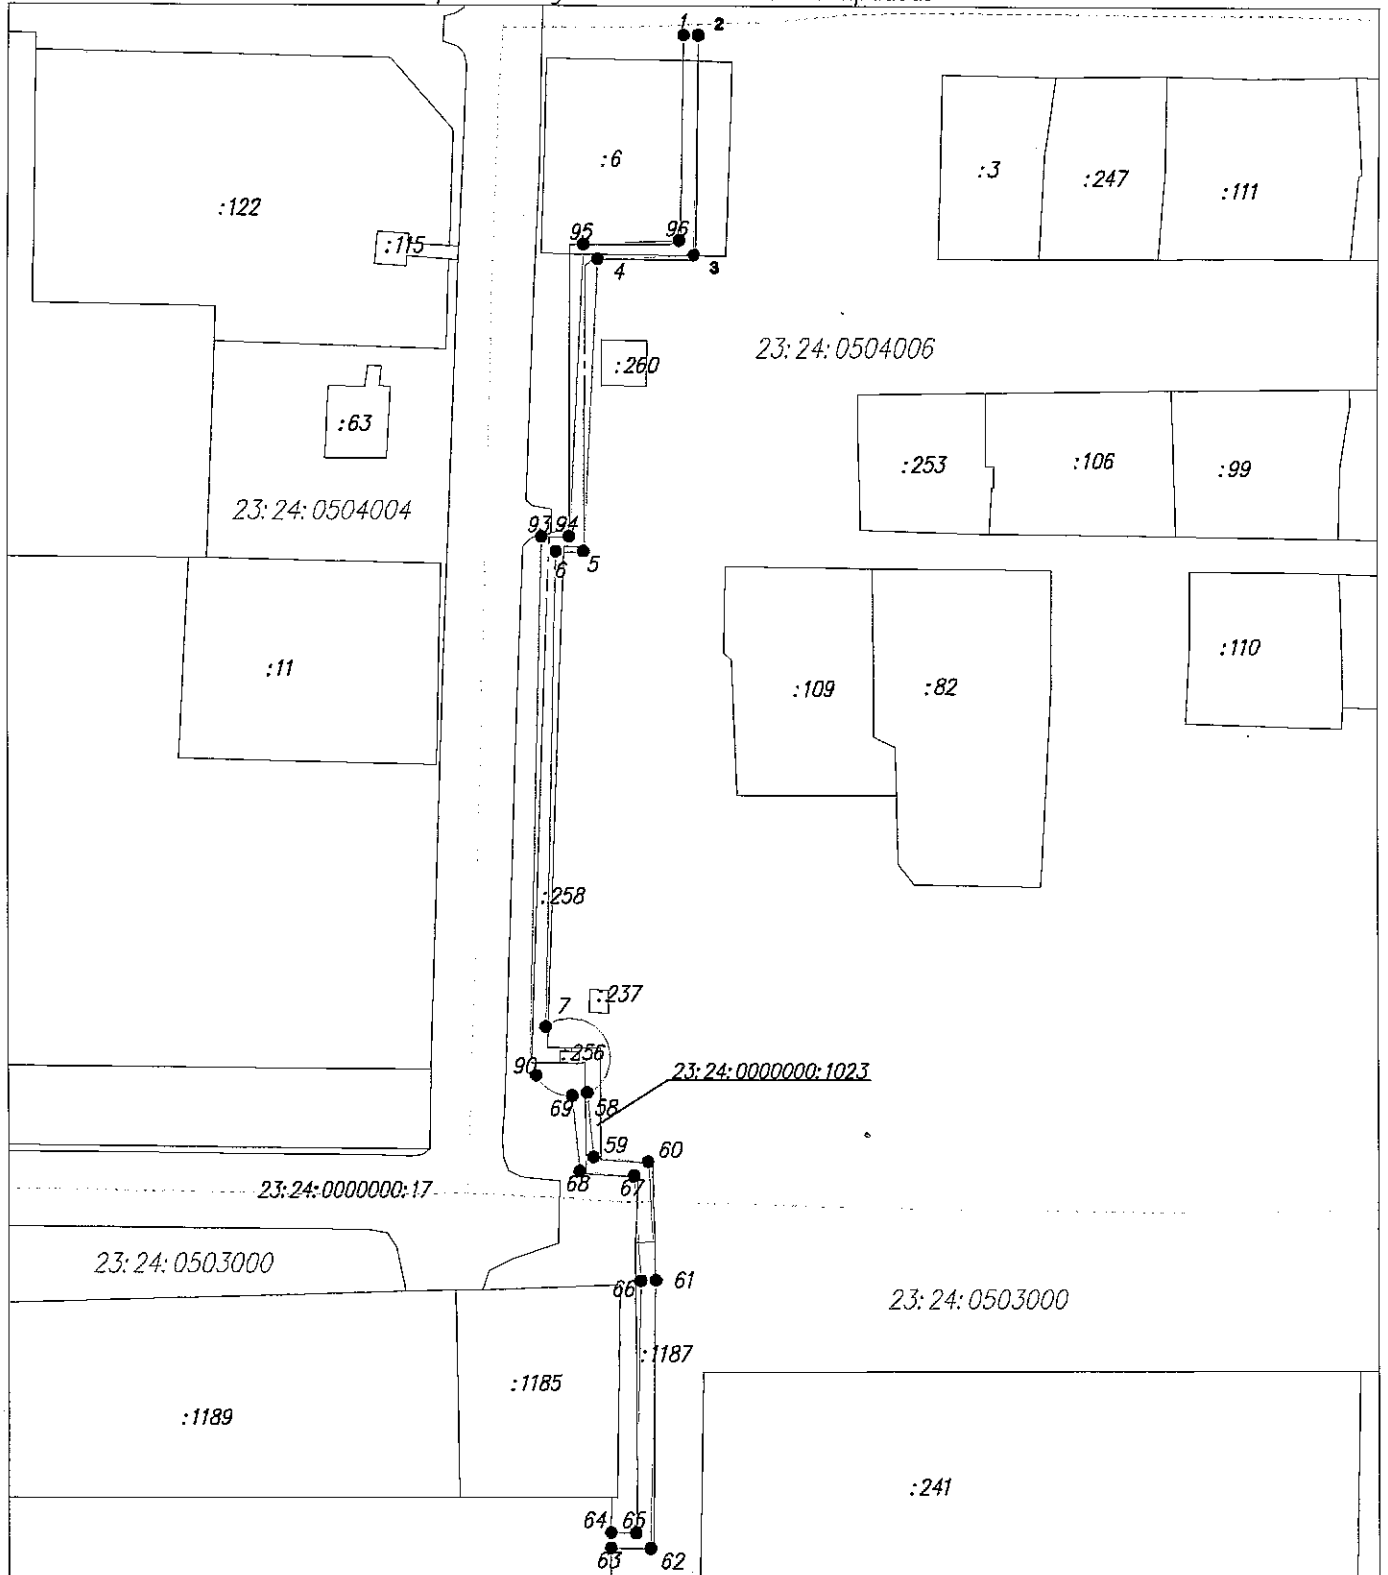

Условные обозначения:

- граница охранной зоны газопровода
- ось газопровода
- граница земельного участка по сведениям ЕГРН
- граница кадастрового квартала

Масштаб 1:2000

23:24:0504006 номер кадастрового квартала

:99 кадастровый номер земельного участка по сведениям ЕГРН

● 1 обозначение и номер поворотной, характерной точки границы охранной зоны объекта

7


Перечень координат характерных точек границ охранной зоны объекта
«Подземный газопровод среднего давления по ул. Октябрьской
до участка № 12Б по ул. Юбилейной. ШГРП на участке № 12Б
по ул. Юбилейной. Газопровод низкого давления для газоснабжения
административно-бытового здания ООО «Ника»
в муниципальном образовании Павловский район,
система координат МСК 23 (зона 2)

Обозначение характерных точек границы	Координаты, м.		29	598545.26	2229905.38
	X	Y			
1	598809.41	2229927.48	30	598544.74	2229905.85
2	598809.34	2229931.48	31	598544.19	2229906.28
3	598751.63	2229930.57	32	598543.61	2229906.67
4	598750.69	2229905.12	33	598543.01	2229907.02
5	598673.07	2229901.47	34	598542.38	2229907.32
6	598673.01	2229894.12	35	598541.73	2229907.58
7	598546.13	2229891.14	36	598541.07	2229907.80
8	598546.25	2229891.30	37	598540.39	2229907.97
9	598546.66	2229891.86	38	598539.70	2229908.09
10	598547.03	2229892.42	39	598539.01	2229908.16
11	598547.35	2229893.07	40	598538.31	2229908.19
12	598547.64	2229893.71	41	598537.62	2229908.16
13	598547.88	2229894.36	42	598537.14	2229908.13
14	598548.07	2229895.03	43	598536.45	2229908.05
15	598548.21	2229895.72	44	598535.76	2229907.93
16	598548.31	2229896.41	45	598535.08	2229907.76
17	598548.36	2229897.10	46	598534.42	2229907.55
18	598548.36	2229897.80	47	598533.77	2229907.29
19	598548.28	2229898.96	48	598533.14	2229906.98
20	598548.16	2229899.92	49	598532.54	2229906.63
21	598548.01	2229900.60	50	598531.96	2229906.24
22	598547.82	2229901.28	51	598531.41	2229905.81
23	598547.58	2229901.93	52	598530.89	2229905.34
24	598547.30	2229902.57	53	598530.41	2229904.84
25	598546.97	2229903.19	54	598529.96	2229904.31
26	598546.60	2229903.78	55	598529.55	2229903.74
27	598546.19	2229904.34	56	598529.18	2229903.15
28	598545.74	2229904.88	57	598528.85	2229902.53
			58	598528.68	2229902.17
			59	598511.67	2229903.75

60	598510.41	2229918.23
61	598479.04	2229920.27
62	598408.23	2229918.78
63	598408.39	2229908.27
64	598412.39	2229908.32
65	598412.29	2229914.87
66	598478.95	2229916.27
67	598506.72	2229914.47
68	598507.97	2229900.08
69	598527.84	2229898.23
70	598527.84	2229897.71
71	598527.92	2229896.62
72	598528.04	2229895.68
73	598528.19	2229895.00
74	598528.38	2229894.33
75	598528.62	2229893.67
76	598528.90	2229893.03
77	598529.23	2229892.42
78	598529.60	2229891.83

79	598530.01	2229891.26
80	598530.46	2229890.73
81	598530.94	2229890.22
82	598531.46	2229889.76
83	598532.01	2229889.34
84	598532.59	2229888.94
85	598533.20	2229888.59
86	598533.82	2229888.28
87	598534.47	2229888.02
88	598535.13	2229887.80
89	598535.81	2229887.64
90	598536.50	2229887.51
91	598536.97	2229887.46
92	598536.97	2229886.93
93	598676.97	2229890.22
94	598677.04	2229897.66
95	598754.56	2229901.30
96	598755.49	2229926.63
1	598809.41	2229927.48

Главный консультант
отдела нефтегазовой отрасли
и трубопроводного транспорта
управления инженерной
инфраструктуры ТЭК и ЖКХ

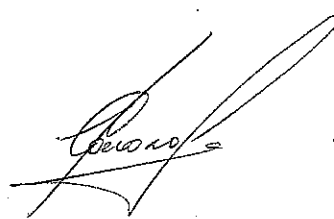

Т.П. Соколова

Заместитель начальника отдела
нефтегазовой отрасли
и трубопроводного транспорта
в управлении инженерной
инфраструктуры ТЭК и ЖКХ



А.В. Любченко