



МИНИСТЕРСТВО ТОПЛИВНО-ЭНЕРГЕТИЧЕСКОГО КОМПЛЕКСА
И ЖИЛИЩНО-КОММУНАЛЬНОГО ХОЗЯЙСТВА
КРАСНОДАРСКОГО КРАЯ

П Р И К А З

от 19.05.2020

№ 236

г. Краснодар

**Об утверждении границ охранной зоны объекта
«Подземный газопровод высокого давления по улице Советской
от жилого дома № 48 до улицы Ленинградской. ШГРП (по улице
Ленинградской на пересечении с улицей Советской). Подземный
газопровод низкого давления от проектируемого ШГРП до строящегося
дома на пересечении улиц Ленинградской и Заводской»
в муниципальном образовании Павловский район**

В соответствии с Федеральным законом Российской Федерации от 31 марта 1999 г. № 69-ФЗ «О газоснабжении в Российской Федерации», статьями 56, 90, 106 Земельного кодекса Российской Федерации, статьей 57 Градостроительного кодекса Российской Федерации, постановлением Правительства Российской Федерации от 20 ноября 2000 г. № 878 «Об утверждении Правил охраны газораспределительных сетей», постановлением главы администрации (губернатора) Краснодарского края от 28 декабря 2015 г. № 1310 «О министерстве топливно-энергетического комплекса и жилищно-коммунального хозяйства Краснодарского края», на основании заявления акционерного общества «Павловскаярайгаз» (далее – АО «Павловскаярайгаз») от 24 сентября 2019 г. № 598, п р и к а з ы в а ю:

1. Утвердить границы охранной зоны объекта «Подземный газопровод высокого давления по улице Советской от жилого дома № 48 до улицы Ленинградской. ШГРП (по улице Ленинградской на пересечении с улицей Советской). Подземный газопровод низкого давления от проектируемого ШГРП до строящегося дома на пересечении улиц Ленинградской и Заводской» протяженностью 653 м, кадастровый номер объекта: 23:24:0000000:1333 (кадастровый номер ШГРП в составе объекта: 23:24:0204293:148), расположенного по адресу: Краснодарский край, Павловский район, ст-ца Павловская, по улице Советской от жилого дома № 48 до улицы Ленинградской, на пересечении улиц Ленинградской и Заводской, принадлежащего на праве собственности АО «Павловскаярайгаз», согласно сведениям о границах охранной зоны объекта (приложение).

2. Установить ограничения (обременения) на земельные участки, входящие в границы охранной зоны объекта, в соответствии с постановлением Правительства Российской Федерации от 20 ноября 2000 г. № 878 «Об утверждении Правил охраны газораспределительных сетей».

3. Главному консультанту отдела нефтегазовой отрасли и трубопроводного транспорта управления инженерной инфраструктуры ТЭК и ЖКХ Соколовой Т.П. обеспечить:

1) направление в 5-дневный срок сведений о границах охранной зоны объекта в орган регистрации прав для внесения в Единый государственный реестр недвижимости в порядке, предусмотренном Федеральным законом от 13 июля 2015 г. № 218-ФЗ «О государственной регистрации недвижимости»;


2) направление в 5-дневный срок копии настоящего приказа в орган исполнительной власти, уполномоченный на размещение в государственных информационных системах обеспечения градостроительной деятельности, орган местного самоуправления городского округа, орган местного самоуправления муниципального района для размещения в информационных системах обеспечения градостроительной деятельности;

3) размещение (опубликование) настоящего приказа на официальном сайте администрации Краснодарского края в информационно-телекоммуникационной сети «Интернет».

4. АО «Павловскаярайгаз» (ИНН 2346001315, ОГРН 1022304477887) обеспечить возмещение убытков, причиненных в связи с установлением охранной зоны объекта «Подземный газопровод высокого давления по улице Советской от жилого дома № 48 до улицы Ленинградской. ШГРП (по улице Ленинградской на пересечении с улицей Советской). Подземный газопровод низкого давления от проектируемого ШГРП до строящегося дома на пересечении улиц Ленинградской и Заводской», лицам, указанным в части 2 статьи 57.1 Земельного кодекса Российской Федерации, со дня установления охранной зоны объекта.

5. Приказ вступает в силу со дня его подписания.

Первый заместитель министра

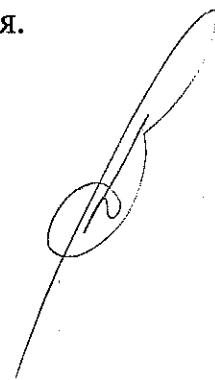

А.В. Ляшко

Приложение

УТВЕРЖДЕНЫ

приказом министерства
топливно-энергетического
комплекса и жилищно-
коммунального хозяйства

Краснодарского края

от 19.05.2020 № 236

СВЕДЕНИЯ

о границах охранной зоны объекта


**«Подземный газопровод высокого давления по улице Советской от жилого дома № 48 до улицы Ленинградской. ШГРП (по улице Ленинградской на пересечении с улицей Советской). Подземный газопровод низкого давления от проектируемого ШГРП до строящегося дома на пересечении улиц Ленинградской и Заводской»
в муниципальном образовании Павловский район**

Содержание

№ п/п	Наименование документа	№ стр.
1	2	3
1	Схема границ охранной зоны	3
2	Перечень координат	4

Граница охранной зоны объекта

Наименование объекта: "Подземный газопровод высокого давления по улице Советской от жилого дома N 48 до улицы Ленинградской. ШГРП (по улице Ленинградской на пересечении с улицей Советской). Подземный газопровод низкого давления от проектируемого ШГРП до строящегося дома на пересечении улиц Ленинградской и Забодской"
 Адрес: Краснодарский край, Павловский район, ст-ца Павловская, по улице Советской от жилого дома N 48 до улицы Ленинградской на пересечении улиц Ленинградской и Забодской
 Правообладатель: АО "Павловскаярайгаз"

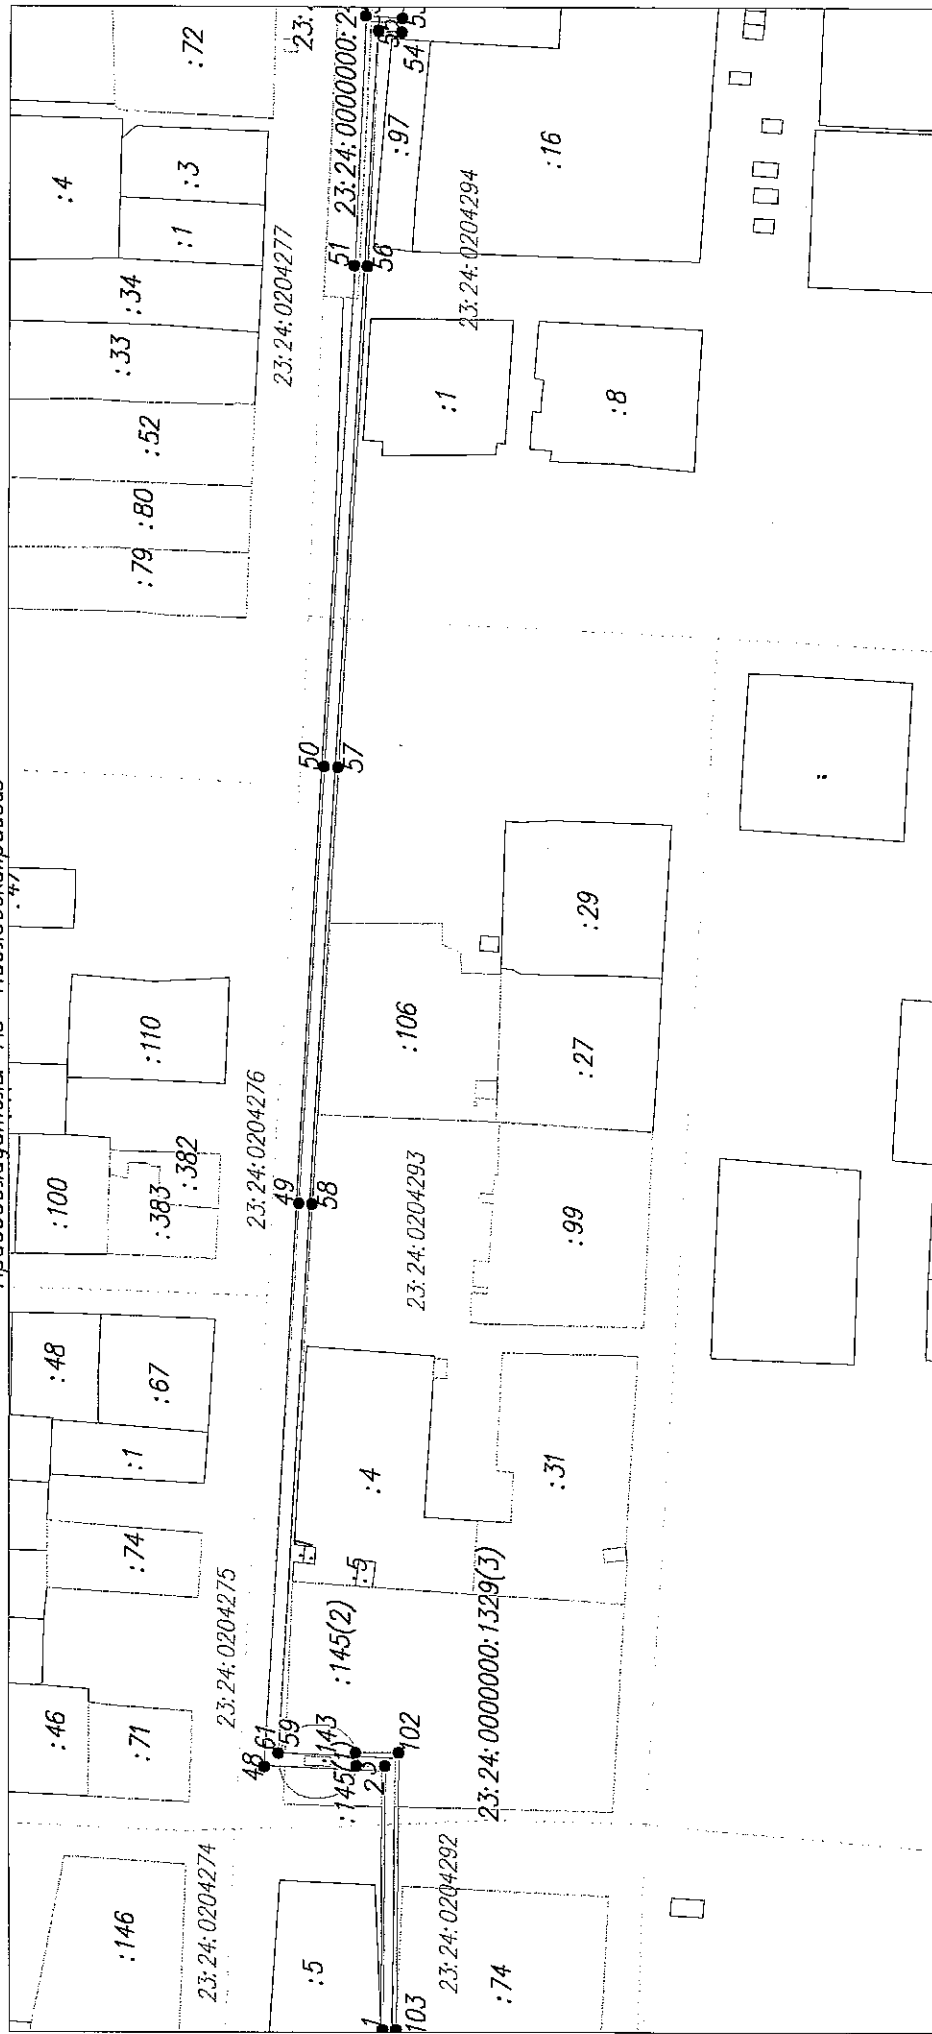

Условные обозначения:

- граница охранной зоны газопровода
- ось газопровода
- граница земельного участка по сведениям ЕГРН
- граница кадастрового квартала

- 1 обозначение и номер поворотной точки границы охранной зоны объекта

Масштаб 1:2000

Перечень координат характерных точек границ охранной зоны объекта
«Подземный газопровод высокого давления по улице Советской
от жилого дома № 48 до улицы Ленинградской. ШГРП (по улице
Ленинградской на пересечении с улицей Советской). Подземный газопровод
низкого давления от проектируемого ШГРП до строящегося дома на
пересечении улиц Ленинградской и Заводской»
в муниципальном образовании Павловский район,
система координат МСК 23 (зона 2)

Обозначение характерных точек границы	Координаты, м.	
	X	Y
1	599549.89	2206693.15
2	599548.91	2206772.09
3	599557.51	2206772.04
4	599557.57	2206771.47
5	599557.69	2206770.78
6	599557.86	2206770.10
7	599558.08	2206769.44
8	599558.34	2206768.79
9	599558.64	2206768.17
10	599558.99	2206767.56
11	599559.38	2206766.98
12	599559.81	2206766.43
13	599560.28	2206765.91
14	599560.78	2206765.43
15	599561.32	2206764.98
16	599561.88	2206764.57
17	599562.47	2206764.20
18	599563.09	2206763.87
19	599563.73	2206763.59
20	599564.38	2206763.35
21	599565.05	2206763.16
22	599565.74	2206763.01
23	599566.43	2206762.92
24	599567.12	2206762.87
25	599570.45	2206762.82
26	599570.82	2206762.82
27	599571.52	2206762.87

28	599572.21	2206762.97
29	599572.89	2206763.12
30	599573.56	2206763.31
31	599574.22	2206763.55
32	599574.86	2206763.83
33	599575.47	2206764.16
34	599576.06	2206764.53
35	599576.63	2206764.94
36	599577.16	2206765.39
37	599577.66	2206765.87
38	599578.13	2206766.39
39	599578.56	2206766.94
40	599578.95	2206767.52
41	599579.30	2206768.12
42	599579.61	2206768.75
43	599579.87	2206769.40
44	599580.08	2206770.06
45	599580.25	2206770.74
46	599580.37	2206771.43
47	599580.43	2206771.92
48	599585.10	2206771.90
49	599574.58	2206939.93
50	599566.90	2207071.28
51	599558.50	2207220.31
52	599555.34	2207293.80
53	599544.48	2207293.01
54	599544.72	2207289.03
55	599551.52	2207289.51
56	599554.50	2207220.11
57	599562.90	2207071.05

58	599570.59	2206939.69
59	599580.84	2206775.91
60	599580.34	2206775.91
61	599580.27	2206776.30
62	599580.10	2206776.97
63	599579.89	2206777.64
64	599579.63	2206778.28
65	599579.32	2206778.91
66	599578.97	2206779.52
67	599578.58	2206780.10
68	599578.15	2206780.60
69	599577.68	2206781.16
70	599577.18	2206781.65
71	599576.65	2206782.10
72	599576.08	2206782.51
73	599575.49	2206782.88
74	599574.87	2206783.20
75	599574.24	2206783.49
76	599573.58	2206783.73
77	599572.91	2206783.92
78	599572.23	2206784.06
79	599571.54	2206784.16
80	599570.79	2206784.21
81	599567.51	2206784.26


82	599566.79	2206784.23
83	599566.10	2206784.16
84	599565.41	2206784.04
85	599564.74	2206783.87
86	599564.07	2206783.66
87	599563.42	2206783.39
88	599562.78	2206783.09
89	599562.19	2206782.74
90	599561.61	2206782.35
91	599561.06	2206781.92
92	599560.54	2206781.45
93	599560.06	2206780.95
94	599559.61	2206780.42
95	599559.20	2206779.85
96	599558.83	2206779.26
97	599558.50	2206778.64
98	599558.22	2206778.00
99	599557.98	2206777.35
100	599557.79	2206776.68
101	599557.65	2206776.04
102	599544.86	2206776.11
103	599545.89	2206693.10
1	599549.89	2206693.15

Главный консультант
отдела нефтегазовой отрасли
и трубопроводного транспорта
управления инженерной
инфраструктуры ТЭК и ЖКХ



Т.П. Соколова

Заместитель начальника отдела
нефтегазовой отрасли
и трубопроводного транспорта
в управлении инженерной
инфраструктуры ТЭК и ЖКХ



А.В. Любченко