



**МИНИСТЕРСТВО ТОПЛИВНО-ЭНЕРГЕТИЧЕСКОГО КОМПЛЕКСА  
И ЖИЛИЩНО-КОММУНАЛЬНОГО ХОЗЯЙСТВА  
КРАСНОДАРСКОГО КРАЯ**

**П Р И К А З**

от 19.05.2020

№ 243

г. Краснодар

**Об утверждении границ охранной зоны объекта  
«Подземный распределительный газопровод  
высокого и низкого давления с ГРП, СКЗ»  
в муниципальном образовании Тбилисский район**

В соответствии с Федеральным законом Российской Федерации от 31 марта 1999 г. № 69-ФЗ «О газоснабжении в Российской Федерации», статьями 56, 90, 106 Земельного кодекса Российской Федерации, статьей 57 Градостроительного кодекса Российской Федерации, постановлением Правительства Российской Федерации от 20 ноября 2000 г. № 878 «Об утверждении Правил охраны газораспределительных сетей», постановлением главы администрации (губернатора) Краснодарского края от 28 декабря 2015 г. № 1310 «О министерстве топливно-энергетического комплекса и жилищно-коммунального хозяйства Краснодарского края», на основании заявления акционерного общества «Тбилисскаярайгаз» (далее – АО «Тбилисскаярайгаз») от 11 октября 2019 г. № 03/2019-772, п р и к а з ы в а ю:

1. Утвердить границы охранной зоны объекта «Подземный распределительный газопровод высокого и низкого давления с ГРП, СКЗ» общей протяженностью 890 м, кадастровый (или условный) номер объекта: 23:29:06:3.1.2002-70, расположенного по адресу: Краснодарский край, Тбилисский район, ст-ца Геймановская, ул. Горького, б/н, принадлежащего на праве собственности АО «Тбилисскаярайгаз», согласно сведениям о границах охранной зоны объекта (приложение).

2. Установить ограничения (обременения) на земельные участки, входящие в границы охранной зоны объекта, в соответствии с постановлением Правительства Российской Федерации от 20 ноября 2000 г. № 878 «Об утверждении Правил охраны газораспределительных сетей».

3. Главному консультанту отдела нефтегазовой отрасли и трубопроводного транспорта управления инженерной инфраструктуры ТЭК и ЖКХ Соколовой Т.П. обеспечить:

1) направление в 5-дневный срок сведений о границах охранной зоны объекта в орган регистрации прав для внесения в Единый государственный

реестр недвижимости в порядке, предусмотренном Федеральным законом от 13 июля 2015 г. № 218-ФЗ «О государственной регистрации недвижимости»;


2) направление в 5-дневный срок копии настоящего приказа в орган исполнительной власти, уполномоченный на размещение в государственных информационных системах обеспечения градостроительной деятельности, орган местного самоуправления городского округа, орган местного самоуправления муниципального района для размещения в информационных системах обеспечения градостроительной деятельности;

3) размещение (опубликование) настоящего приказа на официальном сайте администрации Краснодарского края в информационно-телекоммуникационной сети «Интернет».

4. АО «Тбилисскаярайгаз» (ИНН 2351007545, ОГРН 1022304718534) обеспечить возмещение убытков, причиненных в связи с установлением охранной зоны объекта «Подземный распределительный газопровод высокого и низкого давления с ГРП, СКЗ», лицам, указанным в части 2 статьи 57.1 Земельного кодекса Российской Федерации, со дня установления охранной зоны объекта.

5. Приказ вступает в силу со дня его подписания.

Первый заместитель министра

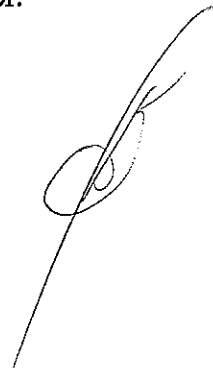

А.В. Ляшко

Приложение

**УТВЕРЖДЕНЫ**

приказом министерства  
топливно-энергетического  
комплекса и жилищно-  
коммунального хозяйства

Краснодарского края

от 19.05.2020 № 293

**СВЕДЕНИЯ**

**о границах охранной зоны объекта  
«Подземный распределительный газопровод  
высокого и низкого давления с ГРП, СКЗ»  
в муниципальном образовании Тбилисский район**

2

## Содержание


№ п/п	Наименование документа	№ стр.
1	2	3
1	Схема границ охранной зоны	3
2	Перечень координат	4

Граница охранной зоны объекта

Наименование объекта: "Подземный распределительный газопровод высокого и низкого давления с ГРП, СКЗ"

Адрес: Краснодарский край, Тбилисский район, ст-ца Геймановская, ул. Горького, б/н

Правообладатель: АО "Тбилисскаярайгаз"

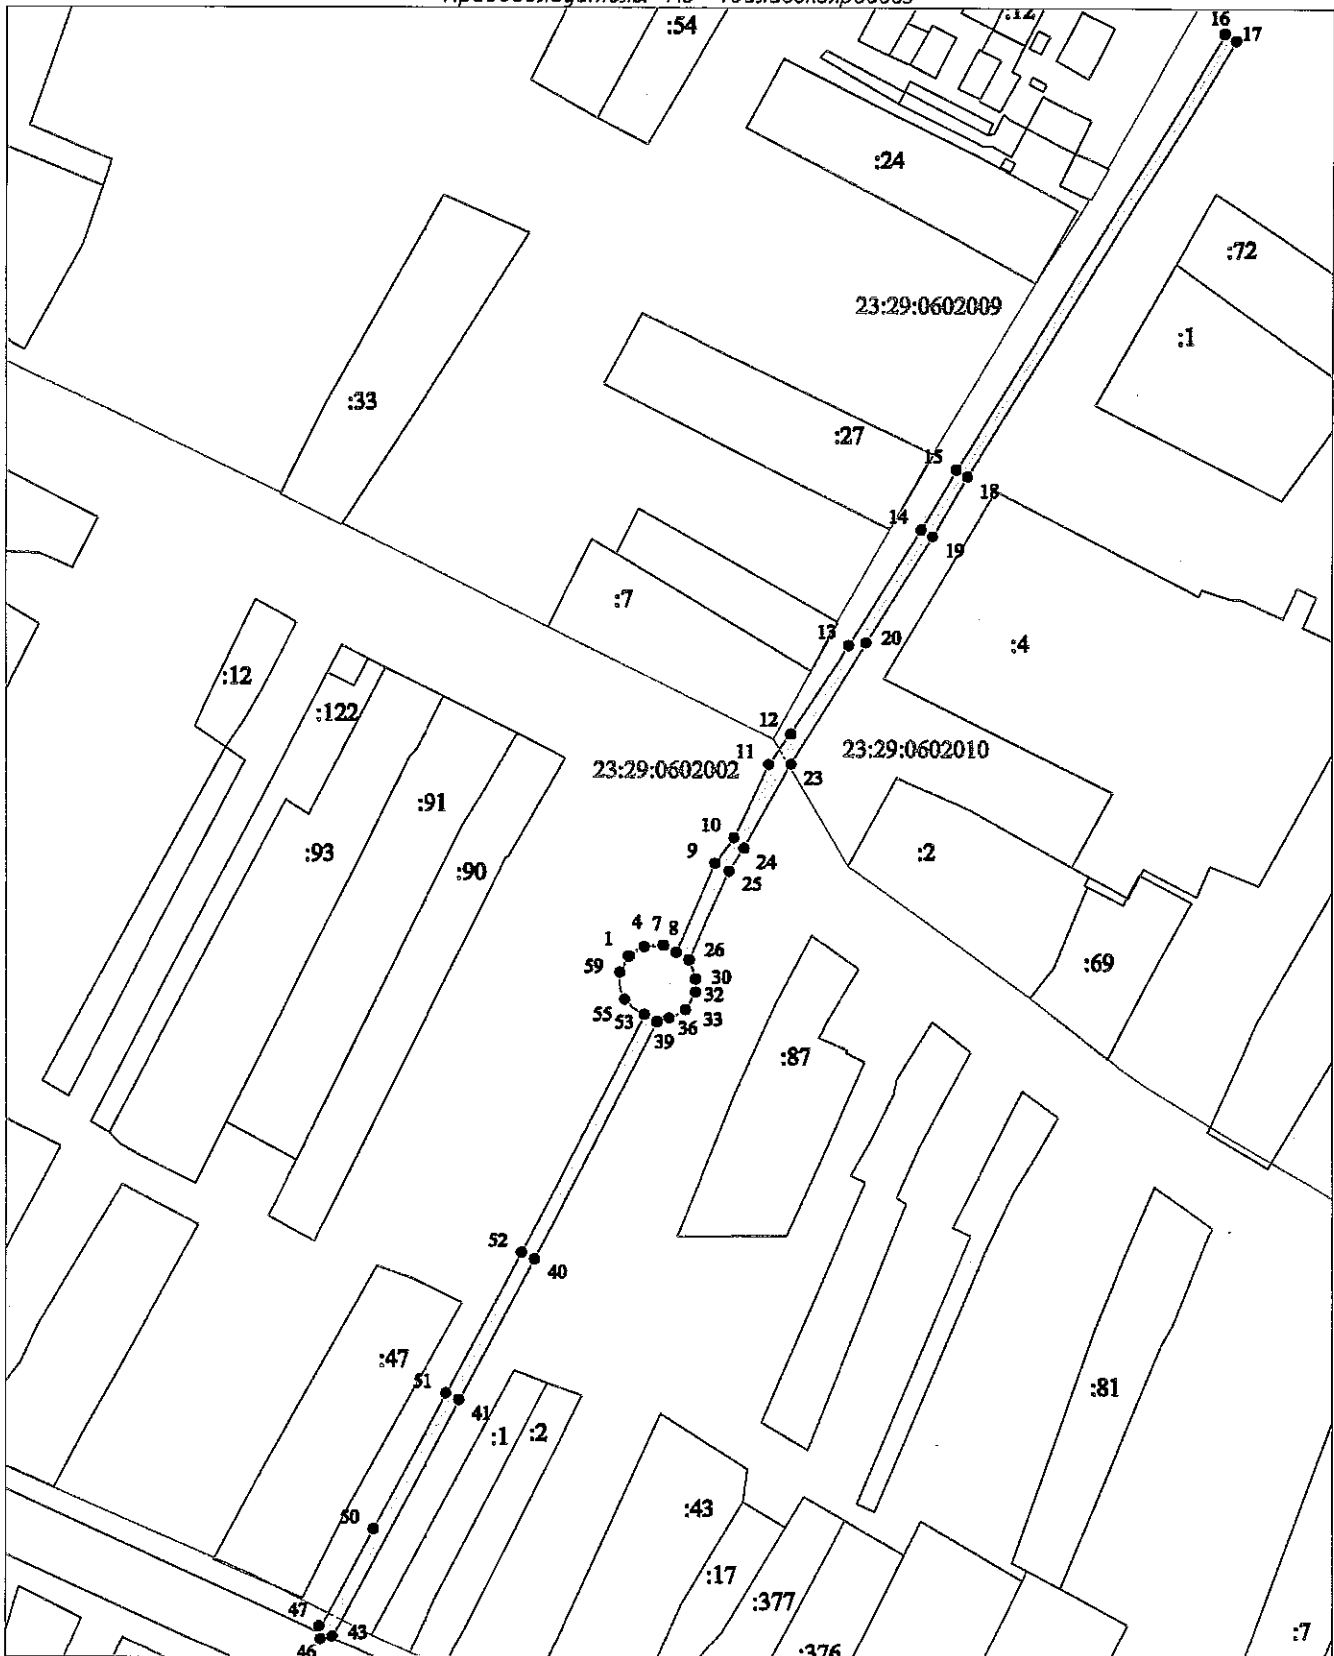

Условные обозначения

- граница охранной зоны газопровода
- ось газопровода
- граница земельного участка по сведениям ЕТРН
- граница кадастрового квартала

23:29:0602002 номер кадастрового квартала

:90 кадастровый номер земельного участка по сведениям ЕТРН

● 1 обозначение и номер поворотной, характерной точки границы охранной зоны объекта

Масштаб 1:4000


Перечень координат характерных точек границ охранной зоны объекта «Подземный распределительный газопровод высокого и низкого давления с ГРП, СКЗ» в муниципальном образовании Тбилисский район, система координат МСК 23 (зона 2)

Обозначение характерных точек границ	Координаты, м	
	X	Y
1	503990,57	2239182,82
2	503991,20	2239183,71
3	503992,70	2239185,79
4	503993,43	2239187,51
5	503993,89	2239190,14
6	503993,84	2239191,61
7	503993,84	2239193,28
8	503991,65	2239197,13
9	504019,08	2239208,94
10	504026,80	2239214,70
11	504049,21	2239225,17
12	504058,53	2239231,75
13	504085,46	2239249,55
14	504120,94	2239271,48
15	504139,08	2239282,00
16	504271,03	2239363,16
17	504268,93	2239366,56
18	504137,03	2239285,44
19	504118,88	2239274,91
20	504086,29	2239254,76
21	504086,24	2239254,85
22	504083,30	2239252,92
23	504049,34	2239231,92
24	504023,71	2239217,77
25	504016,68	2239213,22
26	503989,44	2239201,04
27	503988,22	2239201,24
28	503986,54	2239202,20
29	503984,64	2239202,83


30	503983,63	2239203,00
31	503980,69	2239203,00
32	503979,70	2239203,00
33	503974,36	2239199,97
34	503973,43	2239198,44
35	503972,50	2239196,91
36	503971,80	2239194,98
37	503971,59	2239193,90
38	503971,49	2239192,52
39	503970,67	2239191,33
40	503898,53	2239154,13
41	503855,96	2239131,34
42	503786,22	2239094,15
43	503784,48	2239093,00
44	503783,86	2239092,11
45	503783,60	2239089,62
46	503783,57	2239089,39
47	503787,55	2239088,97
48	503787,64	2239089,81
49	503788,53	2239090,40
50	503816,99	2239105,44
51	503858,03	2239127,46
52	503900,58	2239150,23
53	503972,84	2239187,50
54	503975,12	2239183,73
55	503977,51	2239181,58
56	503979,92	2239180,45
57	503981,53	2239180,08
58	503981,99	2239180,03
59	503985,64	2239180,03
1	503990,57	2239182,82

Главный консультант  
отдела нефтегазовой отрасли  
и трубопроводного транспорта  
управления инженерной  
инфраструктуры ТЭК и ЖКХ

Заместитель начальника отдела  
нефтегазовой отрасли  
и трубопроводного транспорта  
в управлении инженерной  
инфраструктуры ТЭК и ЖКХ



Т.П. Соколова

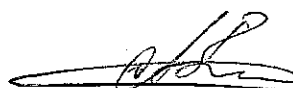

А.В. Любченко