



**МИНИСТЕРСТВО ТОПЛИВНО-ЭНЕРГЕТИЧЕСКОГО КОМПЛЕКСА
И ЖИЛИЩНО-КОММУНАЛЬНОГО ХОЗЯЙСТВА
КРАСНОДАРСКОГО КРАЯ**

П Р И К А З

от 16.01.2020

№ 29

г. Краснодар

**Об утверждении границ охранной зоны объекта
«Газопровод среднего и низкого давления с установкой ГРПБ»
в муниципальном образовании Ейский район**

В соответствии с Федеральным законом Российской Федерации от 31 марта 1999 г. № 69-ФЗ «О газоснабжении в Российской Федерации», статьями 56, 90, 106 Земельного кодекса Российской Федерации, статьей 57 Градостроительного кодекса Российской Федерации, постановлением Правительства Российской Федерации от 20 ноября 2000 г. № 878 «Об утверждении Правил охраны газораспределительных сетей», постановлением главы администрации (губернатора) Краснодарского края от 28 декабря 2015 г. № 1310 «О министерстве топливно-энергетического комплекса и жилищно-коммунального хозяйства Краснодарского края», на основании заявления акционерного общества «Газпром газораспределение Краснодар» (далее – АО «Газпром газораспределение Краснодар») от 9 июля 2019 г. № 03/2019-513, п р и к а з ы в а ю:

1. Утвердить границы охранной зоны объекта «Газопровод среднего и низкого давления с установкой ГРПБ», протяженностью 845 м, кадастровый номер объекта: 23:42:0202052:46, инвентарный номер объекта: 3234, расположенного по адресу: Краснодарский край, Ейский район, г. Ейск, по ул. Свердлова – ул. Калинина, принадлежащего на праве собственности АО «Газпром газораспределение Краснодар», согласно сведениям о границах охранной зоны объекта (приложение).

2. Установить ограничения (обременения) на земельные участки, входящие в границы охранной зоны объекта.

3. Отделу нефтегазовой отрасли и трубопроводного транспорта управления инженерной инфраструктуры ТЭК и ЖКХ (Щербаков А.В.) обеспечить:

1) направление в 5-дневный срок сведений о границах охранной зоны объекта в орган регистрации для внесения в Единый государственный реестр недвижимости в порядке, предусмотренном Федеральным законом от 13 июля 2015 г. № 218-ФЗ «О государственной регистрации недвижимости»;

2) направление в 5-дневный срок копии приказа в орган исполнительной власти, уполномоченный на размещение в государственных информационных


системах обеспечения градостроительной деятельности, орган местного самоуправления городского округа, орган местного самоуправления муниципального района для размещения в информационных системах обеспечения градостроительной деятельности.

4. АО «Газпром газораспределение Краснодар» (ИНН 2308021656, ОГРН 1022301189790) обеспечить возмещение убытков, причиненных в связи с установлением охранной зоны объекта «Газопровод среднего и низкого давления с установкой ГРПБ», лицам, указанным в части 2 статьи 57.1 Земельного кодекса Российской Федерации, со дня установления охранной зоны объекта.

5. Отделу правового и кадрового обеспечения (Скакун О.В.) обеспечить размещение (опубликование) настоящего приказа на официальном сайте администрации Краснодарского края в информационно-телекоммуникационной сети «Интернет».

6. Приказ вступает в силу со дня его подписания.

Первый заместитель министра

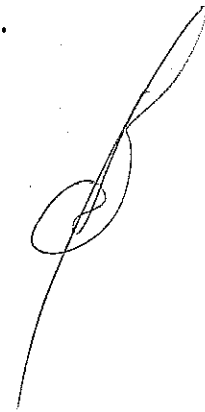

А.В. Ляшко

Приложение


УТВЕРЖДЕНЫ
приказом министерства
топливно-энергетического
комплекса и жилищно-
коммунального хозяйства
Краснодарского края
от 16.01.2020 № 29

**Сведения о границах охранной зоны объекта
«Газопровод среднего и низкого давления с установкой ГРПБ»
в муниципальном образовании Ейский район**

Содержание

| № п/п | Наименование документов | № стр. |
|----------|----------------------------|--------|
| 1 | Схема границ охранной зоны | 3 |
| 2 | Перечень координат | 4 |

Граница охранной зоны объекта
 Наименование объекта: "Газопровод среднего и низкого давления с установкой ГРПБ".
 Адрес: Краснодарский край, Ейский район, г. Ейск, по ул. Свердлова – ул. Калинина.
 Правообладатель: АО "Газпром газораспределение Краснодар".

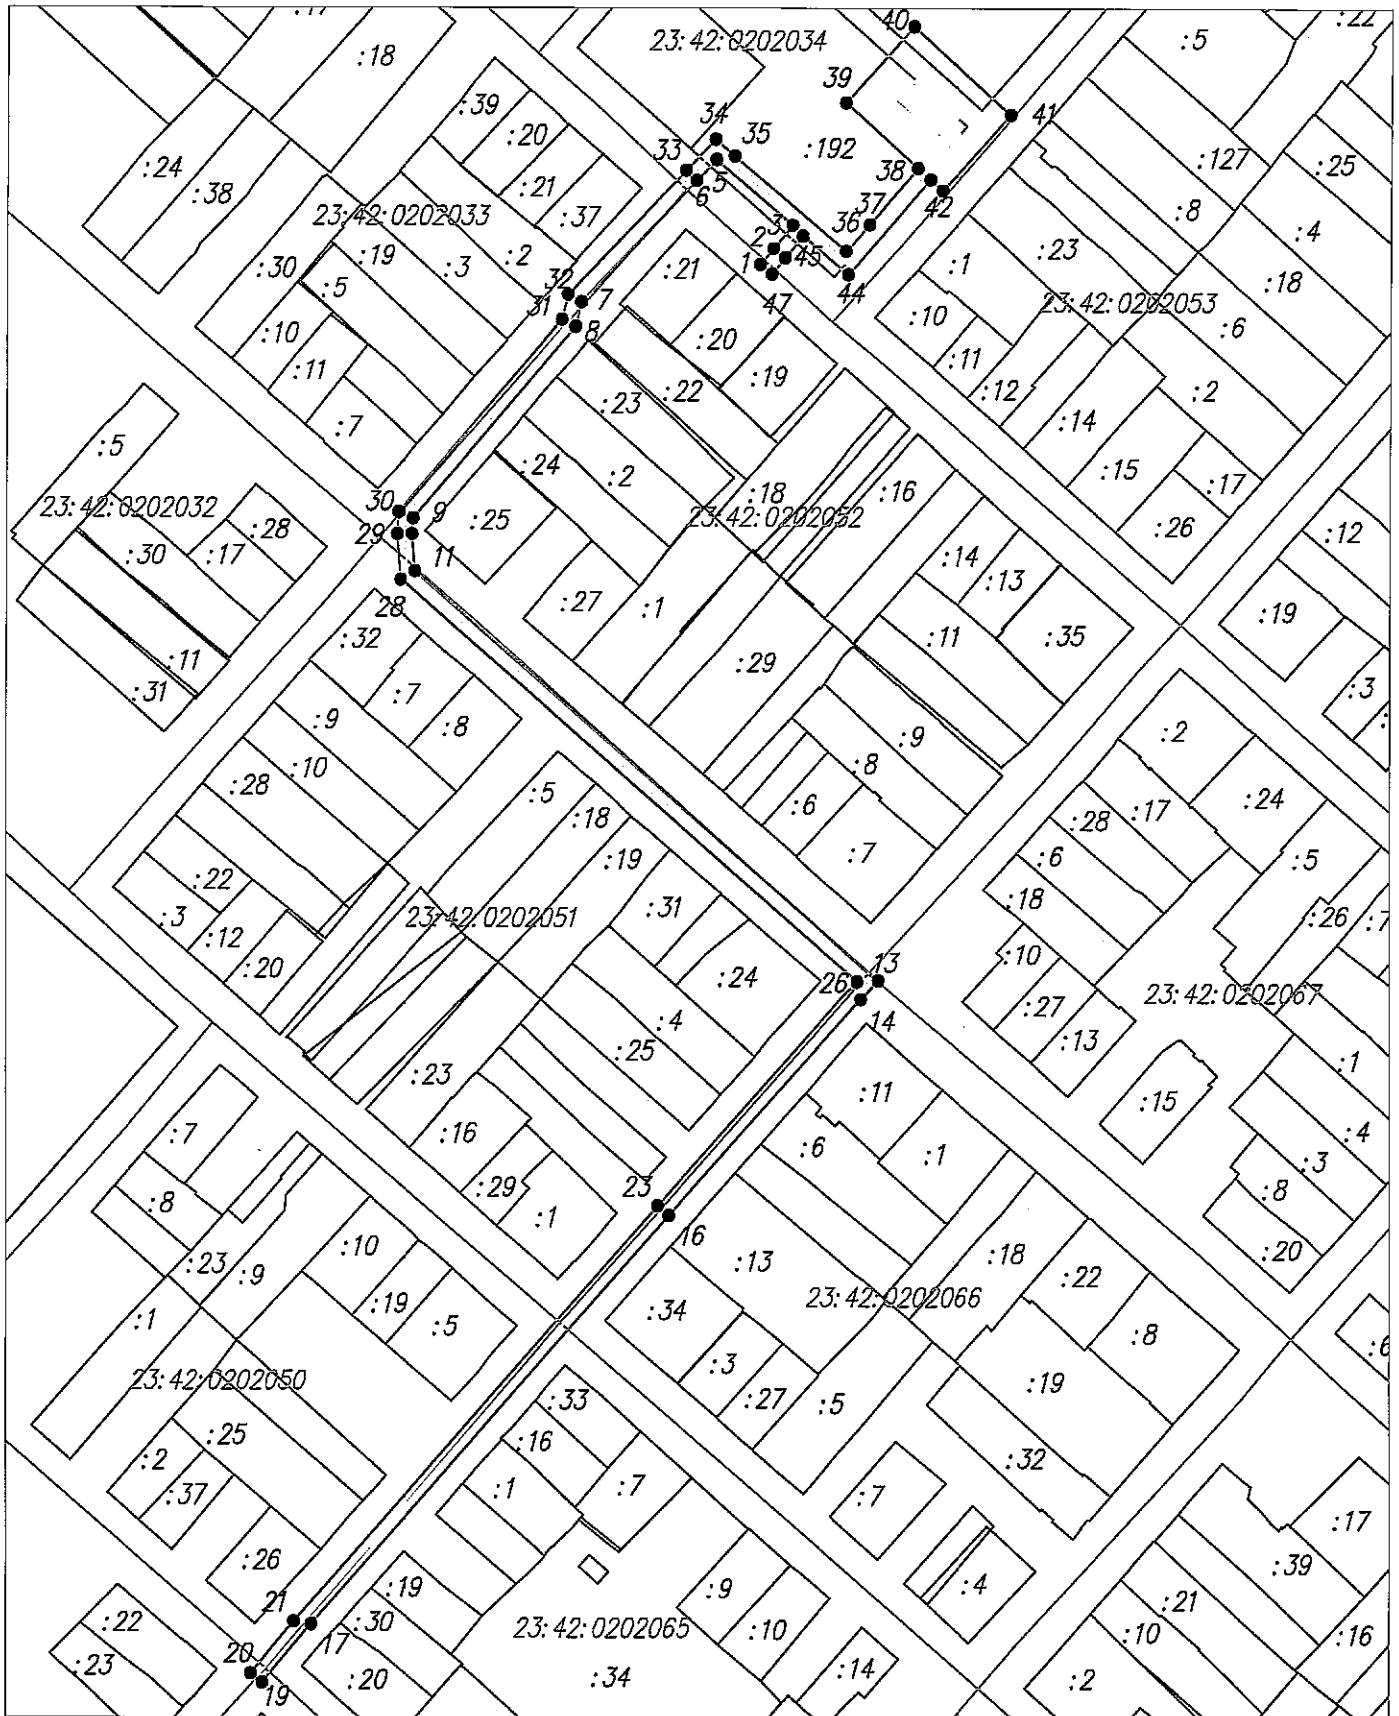

Условные обозначения:

- граница охранной зоны газопровода
- ось газопровода
- граница земельного участка по сведениям ЕГРН
- граница кадастрового квартала

23:42:0202050 номер кадастрового квартала

:26 кадастровый номер земельного участка по сведениям ЕГРН

● 1 обозначение и номер поворотной, характерной точки границы охранной зоны объекта

Масштаб 1:2000


4

Перечень координат характерных точек границ охранной зоны объекта
«Газопровод среднего и низкого давления с установкой ГРПБ»
в муниципальном образовании Ейский район
система координат МСК 23 (зона 1)

| Обозначение характерных точек границ | Координаты, м | |
|--|---------------|------------|
| | X | Y |
| 1 | 664733,25 | 1321700,67 |
| 2 | 664737,66 | 1321704,26 |
| 3 | 664743,98 | 1321709,42 |
| 4 | 664759,60 | 1321691,03 |
| 5 | 664761,59 | 1321688,70 |
| 6 | 664755,99 | 1321683,41 |
| 7 | 664723,18 | 1321652,43 |
| 8 | 664716,49 | 1321650,83 |
| 9 | 664665,14 | 1321607,04 |
| 10 | 664660,86 | 1321606,80 |
| 11 | 664650,75 | 1321607,56 |
| 12 | 664650,59 | 1321607,80 |
| 13 | 664539,78 | 1321733,05 |
| 14 | 664534,77 | 1321728,39 |
| 15 | 664533,89 | 1321727,32 |
| 16 | 664476,28 | 1321676,40 |
| 17 | 664365,65 | 1321579,76 |
| 18 | 664363,85 | 1321578,11 |
| 19 | 664349,77 | 1321566,49 |
| 20 | 664352,32 | 1321563,40 |
| 21 | 664366,47 | 1321575,09 |
| 22 | 664368,31 | 1321576,77 |
| 23 | 664478,92 | 1321673,40 |

| | | |
|----|-----------|------------|
| 24 | 664536,77 | 1321724,53 |
| 25 | 664537,69 | 1321725,64 |
| 26 | 664539,50 | 1321727,32 |
| 27 | 664647,44 | 1321605,32 |
| 28 | 664648,56 | 1321603,72 |
| 29 | 664660,83 | 1321602,79 |
| 30 | 664666,71 | 1321603,13 |
| 31 | 664718,35 | 1321647,17 |
| 32 | 664725,14 | 1321648,79 |
| 33 | 664758,74 | 1321680,50 |
| 34 | 664767,09 | 1321688,41 |
| 35 | 664762,65 | 1321693,62 |
| 36 | 664736,96 | 1321723,87 |
| 37 | 664744,16 | 1321730,23 |
| 38 | 664759,41 | 1321743,08 |
| 39 | 664776,87 | 1321723,64 |
| 40 | 664797,20 | 1321741,90 |
| 41 | 664773,66 | 1321768,10 |
| 42 | 664753,34 | 1321749,84 |
| 43 | 664756,33 | 1321746,51 |
| 44 | 664730,64 | 1321724,49 |
| 45 | 664741,00 | 1321712,15 |
| 46 | 664735,14 | 1321707,36 |
| 47 | 664730,72 | 1321703,77 |
| 1 | 664733,25 | 1321700,67 |

Главный консультант
отдела нефтегазовой отрасли
и трубопроводного транспорта
управления инженерной
инфраструктуры ТЭК и ЖКХ

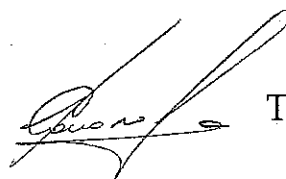

Т.П. Соколова

Начальник отдела
нефтегазовой отрасли
и трубопроводного транспорта
в управлении инженерной
инфраструктуры ТЭК и ЖКХ



А.В. Щербаков