



**МИНИСТЕРСТВО ТОПЛИВНО-ЭНЕРГЕТИЧЕСКОГО КОМПЛЕКСА
И ЖИЛИЩНО-КОММУНАЛЬНОГО ХОЗЯЙСТВА
КРАСНОДАРСКОГО КРАЯ**

П Р И К А З

от 16.07.2020

№ 25

г. Краснодар

**Об утверждении границ охранной зоны объекта
«Газопровод высокого и низкого давления с установкой ГРПШ»
в муниципальном образовании Ейский район**

В соответствии с Федеральным законом Российской Федерации от 31 марта 1999 г. № 69-ФЗ «О газоснабжении в Российской Федерации», статьями 56, 90, 106 Земельного кодекса Российской Федерации, статьей 57 Градостроительного кодекса Российской Федерации, постановлением Правительства Российской Федерации от 20 ноября 2000 г. № 878 «Об утверждении Правил охраны газораспределительных сетей», постановлением главы администрации (губернатора) Краснодарского края от 28 декабря 2015 г. № 1310 «О министерстве топливно-энергетического комплекса и жилищно-коммунального хозяйства Краснодарского края», на основании заявления акционерного общества «Газпром газораспределение Краснодар» (далее – АО «Газпром газораспределение Краснодар») от 9 июля 2019 г. № 03/2019-512, п р и к а з ы в а ю:

1. Утвердить границы охранной зоны объекта «Газопровод высокого и низкого давления с установкой ГРПШ», протяженностью 137 м, кадастровый номер объекта: 23:42:0503049:33, инвентарный номер объекта: 3237, расположенного по адресу: Краснодарский край, Ейский район, Широчанский с/о, п. Широчанка, на углу ул. Блюхера и ул. Огородной, принадлежащего на праве собственности АО «Газпром газораспределение Краснодар», согласно сведениям о границах охранной зоны объекта (приложение).

2. Установить ограничения (обременения) на земельные участки, входящие в границы охранной зоны объекта.

3. Отделу нефтегазовой отрасли и трубопроводного транспорта управления инженерной инфраструктуры ТЭК и ЖКХ (Щербаков А.В.) обеспечить:

1) направление в 5-дневный срок сведений о границах охранной зоны объекта в орган регистрации для внесения в Единый государственный реестр недвижимости в порядке, предусмотренном Федеральным законом от 13 июля 2015 г. № 218-ФЗ «О государственной регистрации недвижимости»;


2) направление в 5-дневный срок копии приказа в орган исполнительной власти, уполномоченный на размещение в государственных информационных системах обеспечения градостроительной деятельности, орган местного самоуправления городского округа, орган местного самоуправления муниципального района для размещения в информационных системах обеспечения градостроительной деятельности.

4. АО «Газпром газораспределение Краснодар» (ИНН 2308021656, ОГРН 1022301189790) обеспечить возмещение убытков, причиненных в связи с установлением охранной зоны объекта «Газопровод высокого и низкого давления с установкой ГРПШ», лицам, указанным в части 2 статьи 57.1 Земельного кодекса Российской Федерации, со дня установления охранной зоны объекта.

5. Отделу правового и кадрового обеспечения (Скакун О.В.) обеспечить размещение (опубликование) настоящего приказа на официальном сайте администрации Краснодарского края в информационно-телекоммуникационной сети «Интернет».

6. Приказ вступает в силу со дня его подписания.

Первый заместитель министра

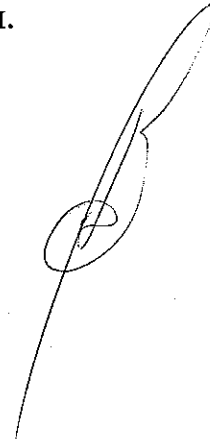

А.В. Ляшко

Приложение

УТВЕРЖДЕНЫ

приказом министерства
топливно-энергетического
комплекса и жилищно-
коммунального хозяйства

Краснодарского края


от 16.07.2020 № 25

**Сведения о границах охранной зоны объекта
«Газопровод высокого и низкого давления с установкой ГРПШ»
в муниципальном образовании Ейский район**

Содержание

№ п/п	Наименование документов	№ стр.
1	Схема границ охранной зоны	3
2	Перечень координат	4

Граница охранной зоны объекта
 Наименование объекта: "Газопровод высокого и низкого давления с установкой ГРПШ".
 Адрес: Краснодарский край, Ейский район, Широцанский с/о, п. Широцанка, на углу ул. Блюхера и ул. Огородной.
 Правообладатель: АО "Газпром газораспределение Краснодар".

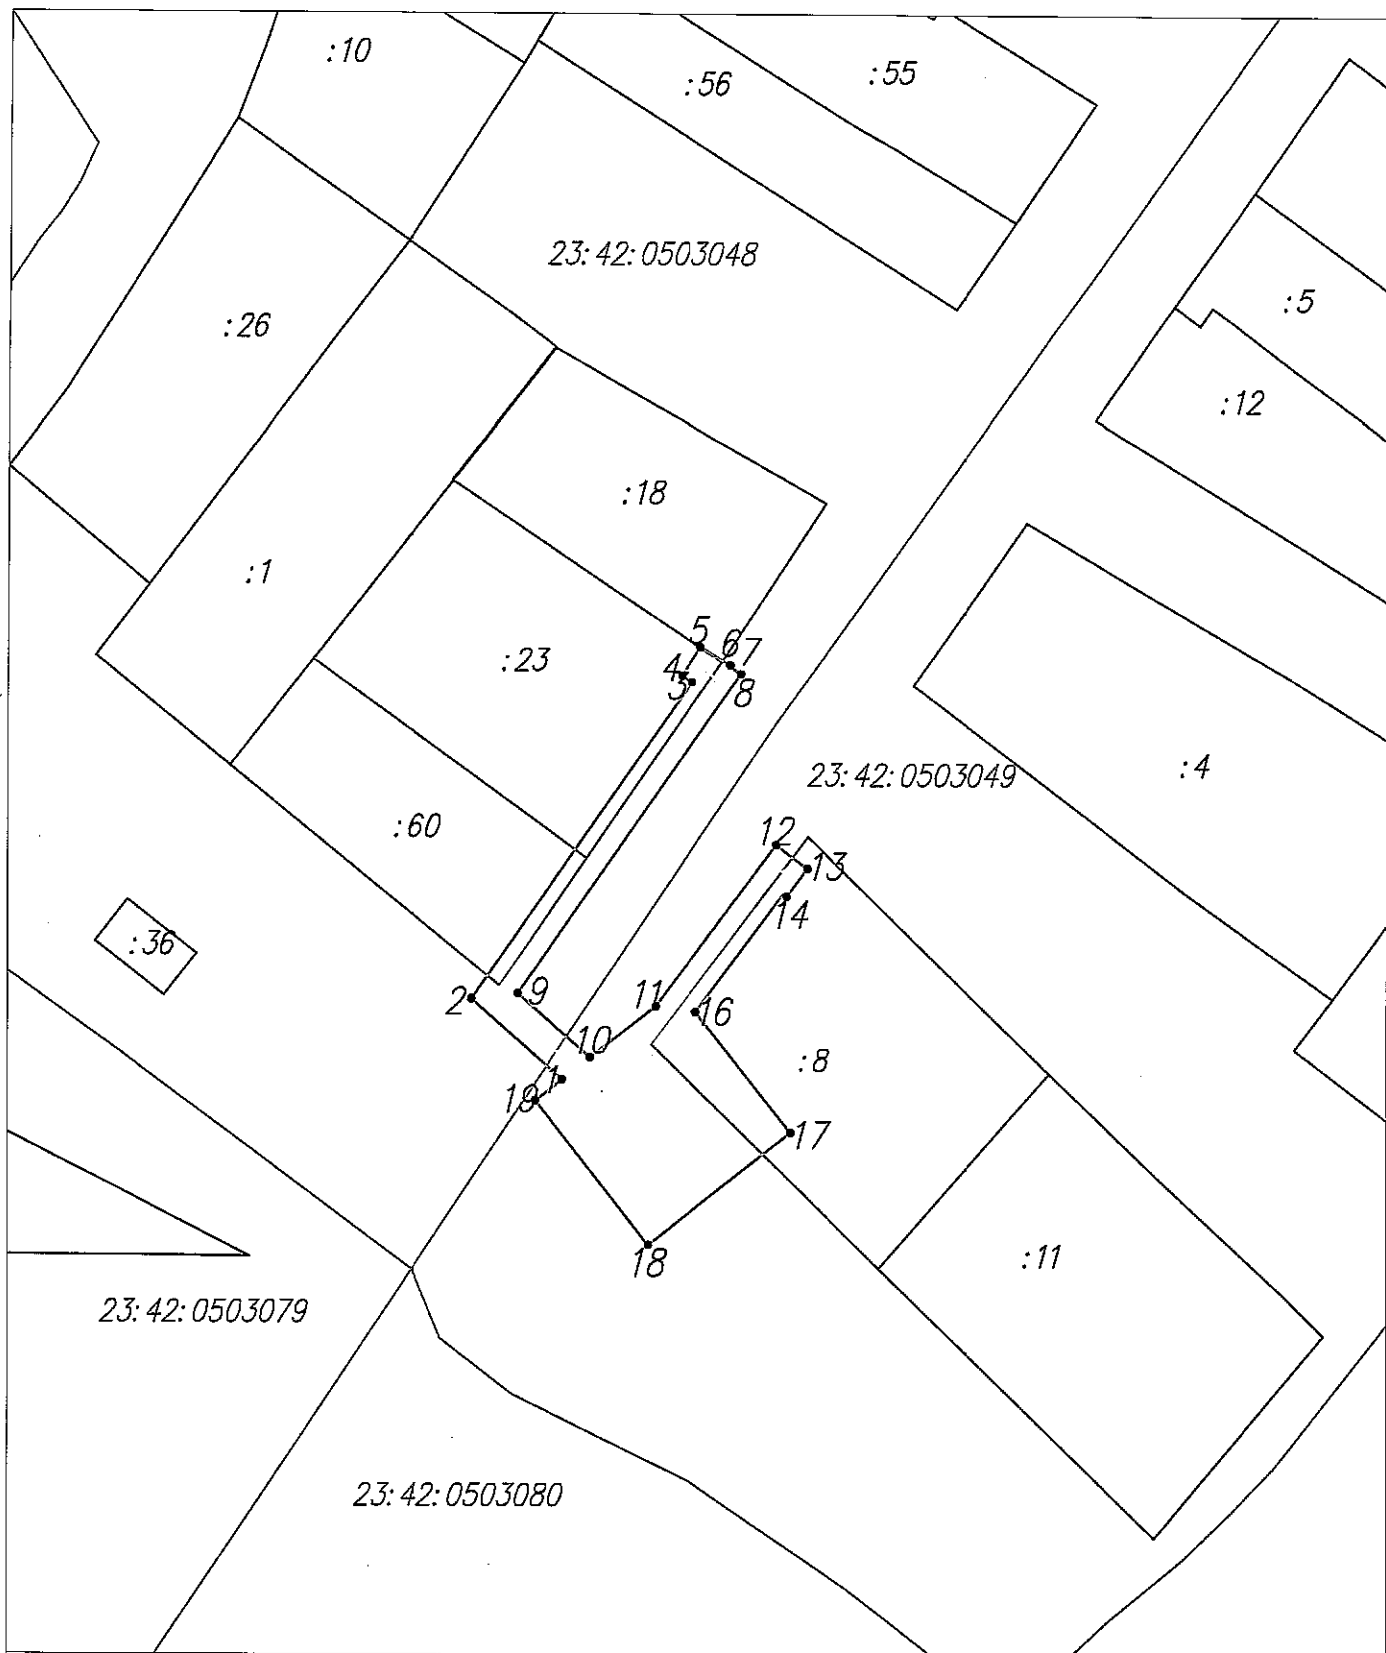

Условные обозначения:

- граница охранной зоны газопровода
- ось газопровода
- граница земельного участка по сведениям ЕГРН
- граница кадастрового квартала

23:42:0503048 номер кадастрового квартала

:23 кадастровый номер земельного участка по сведениям ЕГРН

● 1 обозначение и номер поворотной, характерной точки границы охранной зоны объекта

Масштаб 1:900

Перечень координат характерных точек границ охранной зоны объекта
 «Газопровод высокого и низкого давления с установкой ГРПШ»
 в муниципальном образовании Ейский район
 система координат МСК 23 (зона 1)

Обозначение характерных точек границ	Координаты, м	
	X	Y
1	658097,24	1326467,68
2	658106,46	1326457,32
3	658142,65	1326482,43
4	658143,45	1326481,27
5	658146,78	1326483,35
6	658144,66	1326486,75
7	658144,57	1326486,69
8	658143,66	1326488,00
9	658107,09	1326462,63
10	658099,75	1326470,87
11	658105,65	1326478,36
12	658124,07	1326492,04
13	658121,39	1326495,64
14	658118,18	1326493,26
15	658118,47	1326492,87
16	658105,01	1326482,87
17	658091,22	1326493,73
18	658078,42	1326477,48
19	658094,80	1326464,59
1	658097,24	1326467,68

Главный консультант
 отдела нефтегазовой отрасли
 и трубопроводного транспорта
 управления инженерной
 инфраструктуры ТЭК и ЖКХ



Т.П. Соколова

Начальник отдела
 нефтегазовой отрасли
 и трубопроводного транспорта
 в управлении инженерной
 инфраструктуры ТЭК и ЖКХ



А.В. Щербаков