



**МИНИСТЕРСТВО ТОПЛИВНО-ЭНЕРГЕТИЧЕСКОГО КОМПЛЕКСА
И ЖИЛИЩНО-КОММУНАЛЬНОГО ХОЗЯЙСТВА
КРАСНОДАРСКОГО КРАЯ**

П Р И К А З

от 16.01.2020

№ 29

г. Краснодар

**Об утверждении границ охранной зоны объекта
«Газопровод надземный низкого давления
по ул. Кирова от ул. Фестивальной до пер. Линейного»
в муниципальном образовании Калининский район**

В соответствии с Федеральным законом Российской Федерации от 31 марта 1999 г. № 69-ФЗ «О газоснабжении в Российской Федерации», статьями 56, 90, 106 Земельного кодекса Российской Федерации, статьей 57 Градостроительного кодекса Российской Федерации, постановлением Правительства Российской Федерации от 20 ноября 2000 г. № 878 «Об утверждении Правил охраны газораспределительных сетей», постановлением главы администрации (губернатора) Краснодарского края от 28 декабря 2015 г. № 1310 «О министерстве топливно-энергетического комплекса и жилищно-коммунального хозяйства Краснодарского края», на основании заявления акционерного общества «Газпром газораспределение Краснодар» (далее – АО «Газпром газораспределение Краснодар») от 12 июля 2019 г. № 03/2019-525, п р и к а з ы в а ю:

1. Утвердить границы охранной зоны объекта «Газопровод надземный низкого давления по ул. Кирова от ул. Фестивальной до пер. Линейного», протяженностью 551 м, кадастровый (или условный) номер объекта: 23:10:0202001:0:1537, инвентарный номер объекта: 1751, литер: I, расположенного по адресу: Краснодарский край, Калининский район, ст-ца Новониколаевская, по ул. Кирова от ул. Фестивальной до пер. Линейного, принадлежащего на праве собственности АО «Газпром газораспределение Краснодар», согласно сведениям о границах охранной зоны объекта (приложение).

2. Установить ограничения (обременения) на земельные участки, входящие в границы охранной зоны объекта.

3. Отделу нефтегазовой отрасли и трубопроводного транспорта управления инженерной инфраструктуры ТЭК и ЖКХ (Щербаков А.В.) обеспечить:

1) направление в 5-дневный срок сведений о границах охранной зоны объекта в орган регистрации для внесения в Единый государственный реестр

недвижимости в порядке, предусмотренном Федеральным законом от 13 июля 2015 г. № 218-ФЗ «О государственной регистрации недвижимости»;


2) направление в 5-дневный срок копии приказа в орган исполнительной власти, уполномоченный на размещение в государственных информационных системах обеспечения градостроительной деятельности, орган местного самоуправления городского округа, орган местного самоуправления муниципального района для размещения в информационных системах обеспечения градостроительной деятельности.

4. АО «Газпром газораспределение Краснодар» (ИНН 2308021656, ОГРН 1022301189790) обеспечить возмещение убытков, причиненных в связи с установлением охранной зоны объекта «Газопровод надземный низкого давления по ул. Кирова от ул. Фестивальной до пер. Линейного», лицам, указанным в части 2 статьи 57.1 Земельного кодекса Российской Федерации, со дня установления охранной зоны объекта.

5. Отделу правового и кадрового обеспечения (Скакун О.В.) обеспечить размещение (опубликование) настоящего приказа на официальном сайте администрации Краснодарского края в информационно-телекоммуникационной сети «Интернет».

6. Приказ вступает в силу со дня его подписания.

Первый заместитель министра

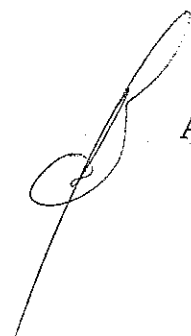

А.В. Ляшко

Приложение

УТВЕРЖДЕНЫ
приказом министерства
топливно-энергетического
комплекса и жилищно-
коммунального хозяйства
Краснодарского края
от 26.01.2020 № 29


**Сведения о границах охранной зоны объекта
«Газопровод надземный низкого давления
по ул. Кирова от ул. Фестивальной до пер. Линейного»
в муниципальном образовании Калининский район**

Содержание

№ п/п	Наименование документов	№ стр.
1	Схема границ охранной зоны	3
2	Перечень координат	4

Граница охранной зоны объекта

Наименование объекта: "Газопровод наземный низкого давления по ул. Кирова от ул. Фестивальной до пер. Линейного"
Адрес: Краснодарский край, Калининский район, ст-ца Новониколаевская, по ул. Кирова от ул. Фестивальной до пер. Линейного
Правообладатель: АО "Газпром газораспределение Краснодар"

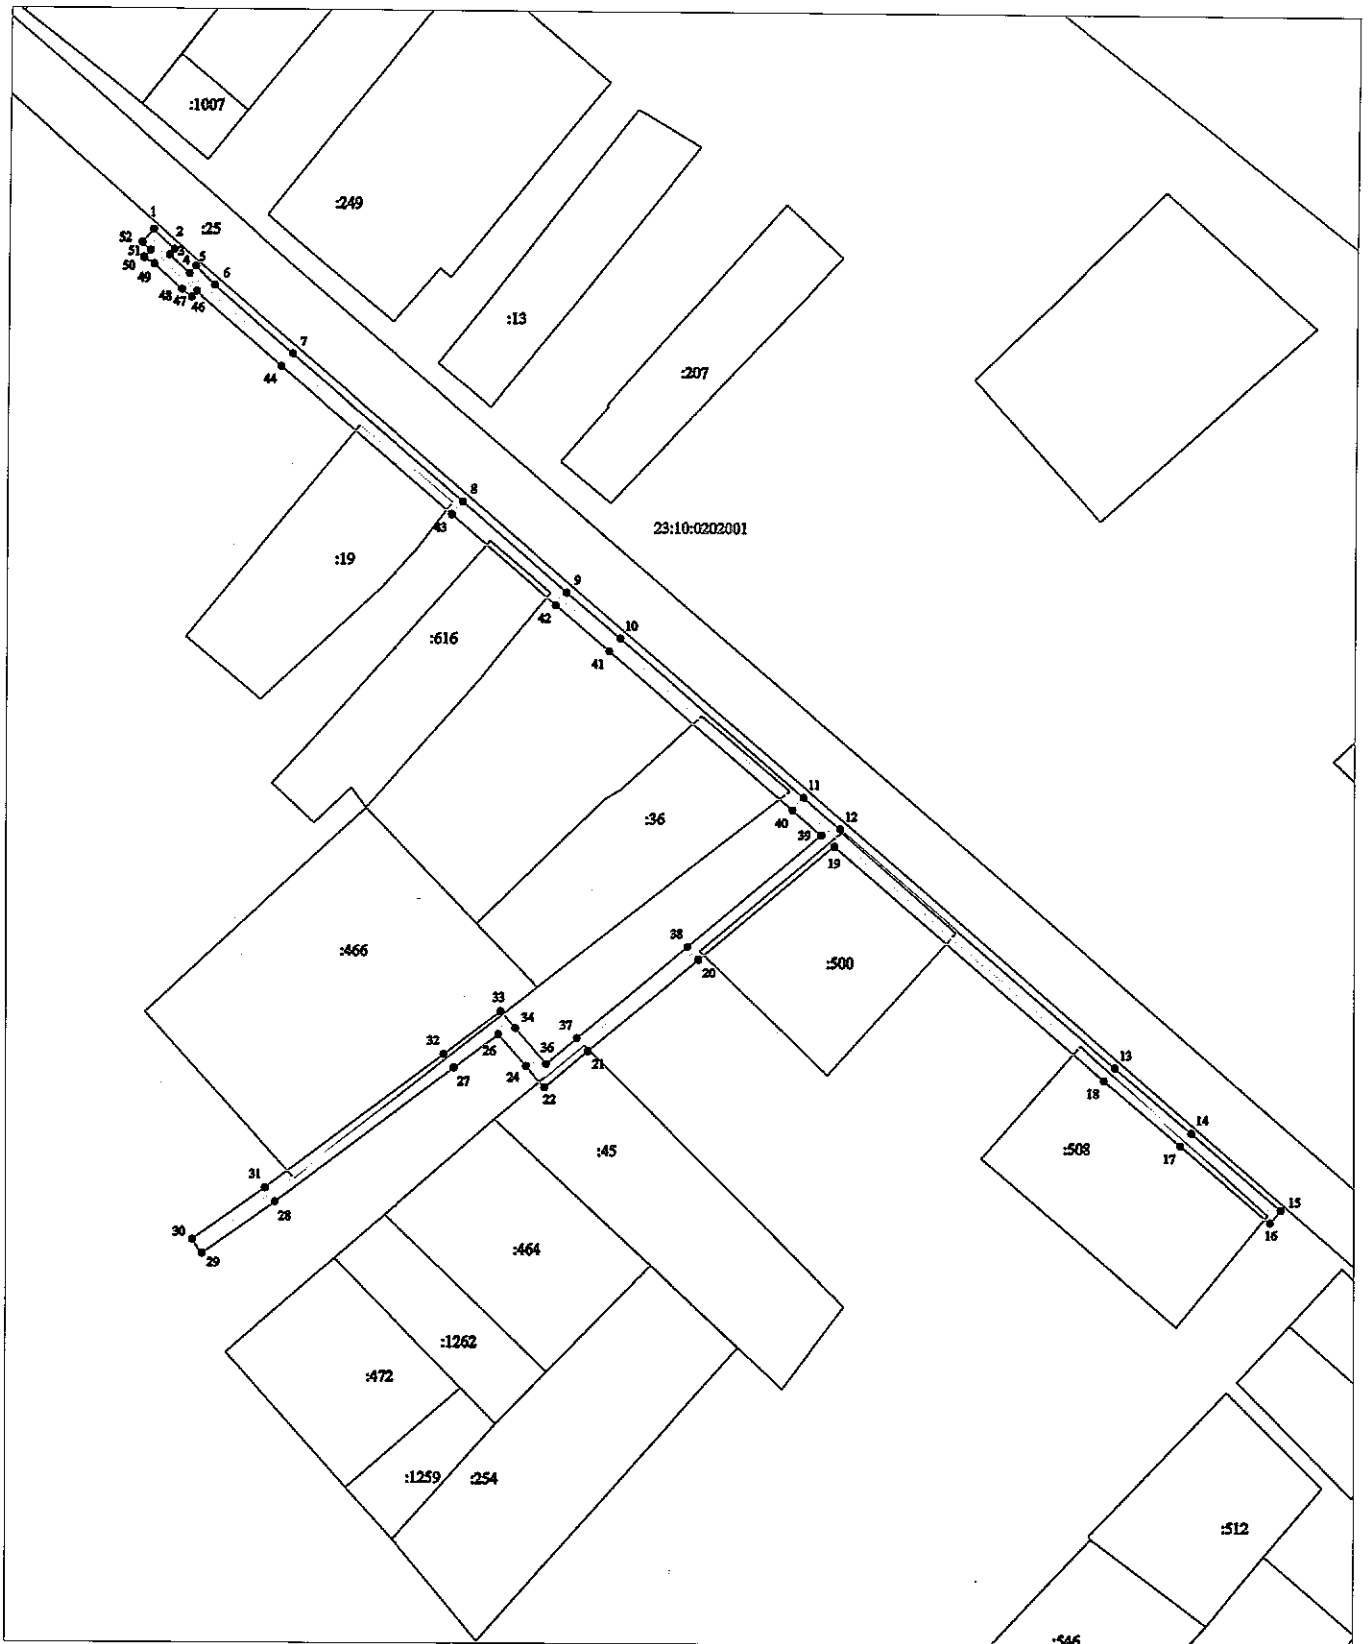

Масштаб 1:1300

Условные обозначения


- граница охранной зоны газопровода
- ось газопровода
- граница земельного участка по сведениям ЕПН
- 23:10:0202001 номер кадастрового квартала
- :616 кадастровый номер земельного участка по сведениям ЕПН
- 1 обозначение и номер поворотной, характерной точки границы охранной зоны объекта

Перечень координат характерных точек границ охранной зоны объекта
 «Газопровод надземный низкого давления
 по ул. Кирова от ул. Фестивальной до пер. Линейного»
 в муниципальном образовании Калининский район
 система координат МСК 23 (зона 1)

Обозначение характерных точек границ	Координаты, м	
	X	X
1	539802,70	1330427,12
2	539798,11	1330432,11
3	539796,86	1330430,93
4	539792,50	1330435,69
5	539794,26	1330437,20
6	539789,79	1330441,67
7	539773,64	1330460,32
8	539738,78	1330500,87
9	539717,40	1330525,64
10	539706,58	1330538,35
11	539669,02	1330581,88
12	539661,62	1330590,59
13	539605,34	1330655,94
14	539589,96	1330674,05
15	539571,71	1330695,29
16	539568,67	1330692,69
17	539586,92	1330671,45
18	539602,29	1330653,34
19	539657,47	1330589,28
20	539630,44	1330557,10
21	539608,75	1330531,00
22	539600,12	1330520,74
23	539601,67	1330519,25
24	539605,15	1330516,32
25	539611,43	1330510,74
26	539612,60	1330509,73
27	539604,72	1330499,26
28	539572,85	1330456,91
29	539560,70	1330439,56
30	539563,98	1330437,27
31	539576,09	1330454,56
32	539607,92	1330496,85
33	539618,06	1330510,32
34	539614,06	1330513,75

35	539607,76	1330519,35
36	539605,66	1330521,12
37	539611,82	1330528,43
38	539633,51	1330554,54
39	539660,11	1330586,20
40	539665,98	1330579,28
41	539703,54	1330535,74
42	539714,37	1330523,03
43	539735,75	1330498,26
44	539770,61	1330457,70
45	539786,86	1330438,94
46	539788,38	1330437,42
47	539786,95	1330436,19
48	539788,76	1330433,86
49	539794,74	1330427,32
50	539796,23	1330424,86
51	539797,90	1330426,43
52	539799,76	1330424,41
1	539802,70	1330427,12

Главный консультант
отдела нефтегазовой отрасли
и трубопроводного транспорта
управления инженерной
инфраструктуры ТЭК и ЖКХ

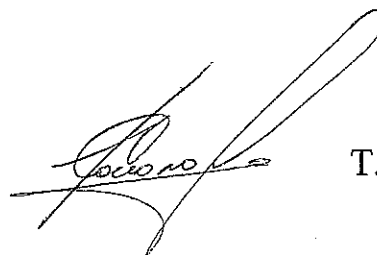

Т.П. Соколова

Начальник отдела
нефтегазовой отрасли
и трубопроводного транспорта
в управлении инженерной
инфраструктуры ТЭК и ЖКХ



А.В. Щербаков