



МИНИСТЕРСТВО ТОПЛИВНО-ЭНЕРГЕТИЧЕСКОГО КОМПЛЕКСА
И ЖИЛИЩНО-КОММУНАЛЬНОГО ХОЗЯЙСТВА
КРАСНОДАРСКОГО КРАЯ

П Р И К А З

от 15.06.2020

№ 339

г. Краснодар

**Об утверждении границ охранной зоны объекта
«Сооружение – газопровод-отвод к Динскому узлу связи» в
муниципальном образовании Динской район**

В соответствии с Федеральным законом Российской Федерации от 31 марта 1999 г. № 69-ФЗ «О газоснабжении в Российской Федерации», статьями 56, 90, 106 Земельного кодекса Российской Федерации, статьей 57 Градостроительного кодекса Российской Федерации, постановлением Правительства Российской Федерации от 20 ноября 2000 г. № 878 «Об утверждении Правил охраны газораспределительных сетей», постановлением главы администрации (губернатора) Краснодарского края от 28 декабря 2015 г. № 1310 «О министерстве топливно-энергетического комплекса и жилищно-коммунального хозяйства Краснодарского края», на основании заявления общества с ограниченной ответственностью «Газпром трансгаз Краснодар» (далее – ООО «Газпром трансгаз Краснодар») от 30 декабря 2019 г. № 01/0610/1494, п р и к а з ы в а ю:

1. Утвердить границы охранной зоны объекта «Сооружение – газопровод-отвод к Динскому узлу связи» протяженностью 632 м, кадастровый (или условный) номер объекта: 23-23-31/020/2005-298, инвентарный номер объекта: 78, литер: Г, расположенного по адресу: Краснодарский край, Динской район, ст-ца Динская, принадлежащего на праве собственности ООО «Газпром трансгаз Краснодар», согласно сведениям о границах охранной зоны объекта (приложение).

2. Установить ограничения (обременения) на земельные участки, входящие в границы охранной зоны объекта, в соответствии с постановлением Правительства Российской Федерации от 20 ноября 2000 г. № 878 «Об утверждении Правил охраны газораспределительных сетей».

3. Главному консультанту отдела нефтегазовой отрасли и трубопроводного транспорта управления инженерной инфраструктуры ТЭК и ЖКХ Соколовой Т.П. обеспечить:

1) направление в 5-дневный срок сведений о границах охранной зоны объекта в орган регистрации прав для внесения в Единый государственный

реестр недвижимости в порядке, предусмотренном Федеральным законом от 13 июля 2015 г. № 218-ФЗ «О государственной регистрации недвижимости»;

2) направление в 5-дневный срок копии настоящего приказа в орган исполнительной власти, уполномоченный на размещение в государственных информационных системах обеспечения градостроительной деятельности, орган местного самоуправления городского округа, орган местного самоуправления муниципального района для размещения в информационных системах обеспечения градостроительной деятельности;


3) размещение (опубликование) настоящего приказа на официальном сайте администрации Краснодарского края в информационно-телекоммуникационной сети «Интернет».

4. ООО «Газпром трансгаз Краснодар» (ИНН 2308128945, ОГРН 1072308003063) обеспечить возмещение убытков, причиненных в связи с установлением охранной зоны объекта «Сооружение – газопровод-отвод к Динскому узлу связи», лицам, указанным в части 2 статьи 57.1 Земельного кодекса Российской Федерации, со дня установления охранной зоны объекта.

5. Приказ вступает в силу со дня его подписания.

Первый заместитель министра

А.В. Ляшко

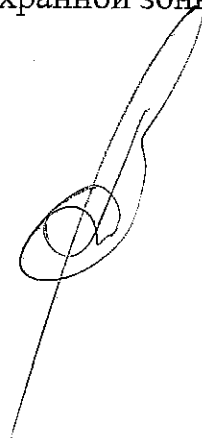

Приложение

УТВЕРЖДЕНЫ

приказом министерства
топливно-энергетического
комплекса и жилищно-
коммунального хозяйства

Краснодарского края

от 15.06.2020 № 339

СВЕДЕНИЯ


о границах охранной зоны объекта

**«Сооружение – газопровод-отвод к Динскому узлу связи» в
муниципальном образовании Динской район**

Содержание

№ п/п	Наименование документа	№ стр.
1	2	3
1	Схема границ охранной зоны	3
2	Перечень координат	5


Граница охранной зоны объекта
 Наименование объекта: "Сооружение газопровод-отвод к Динскому узлу связи"
 Адрес: Краснодарский край, Динской район, ст-ца Динская
 Правообладатель: ООО "Газпром трансгаз Краснодар"

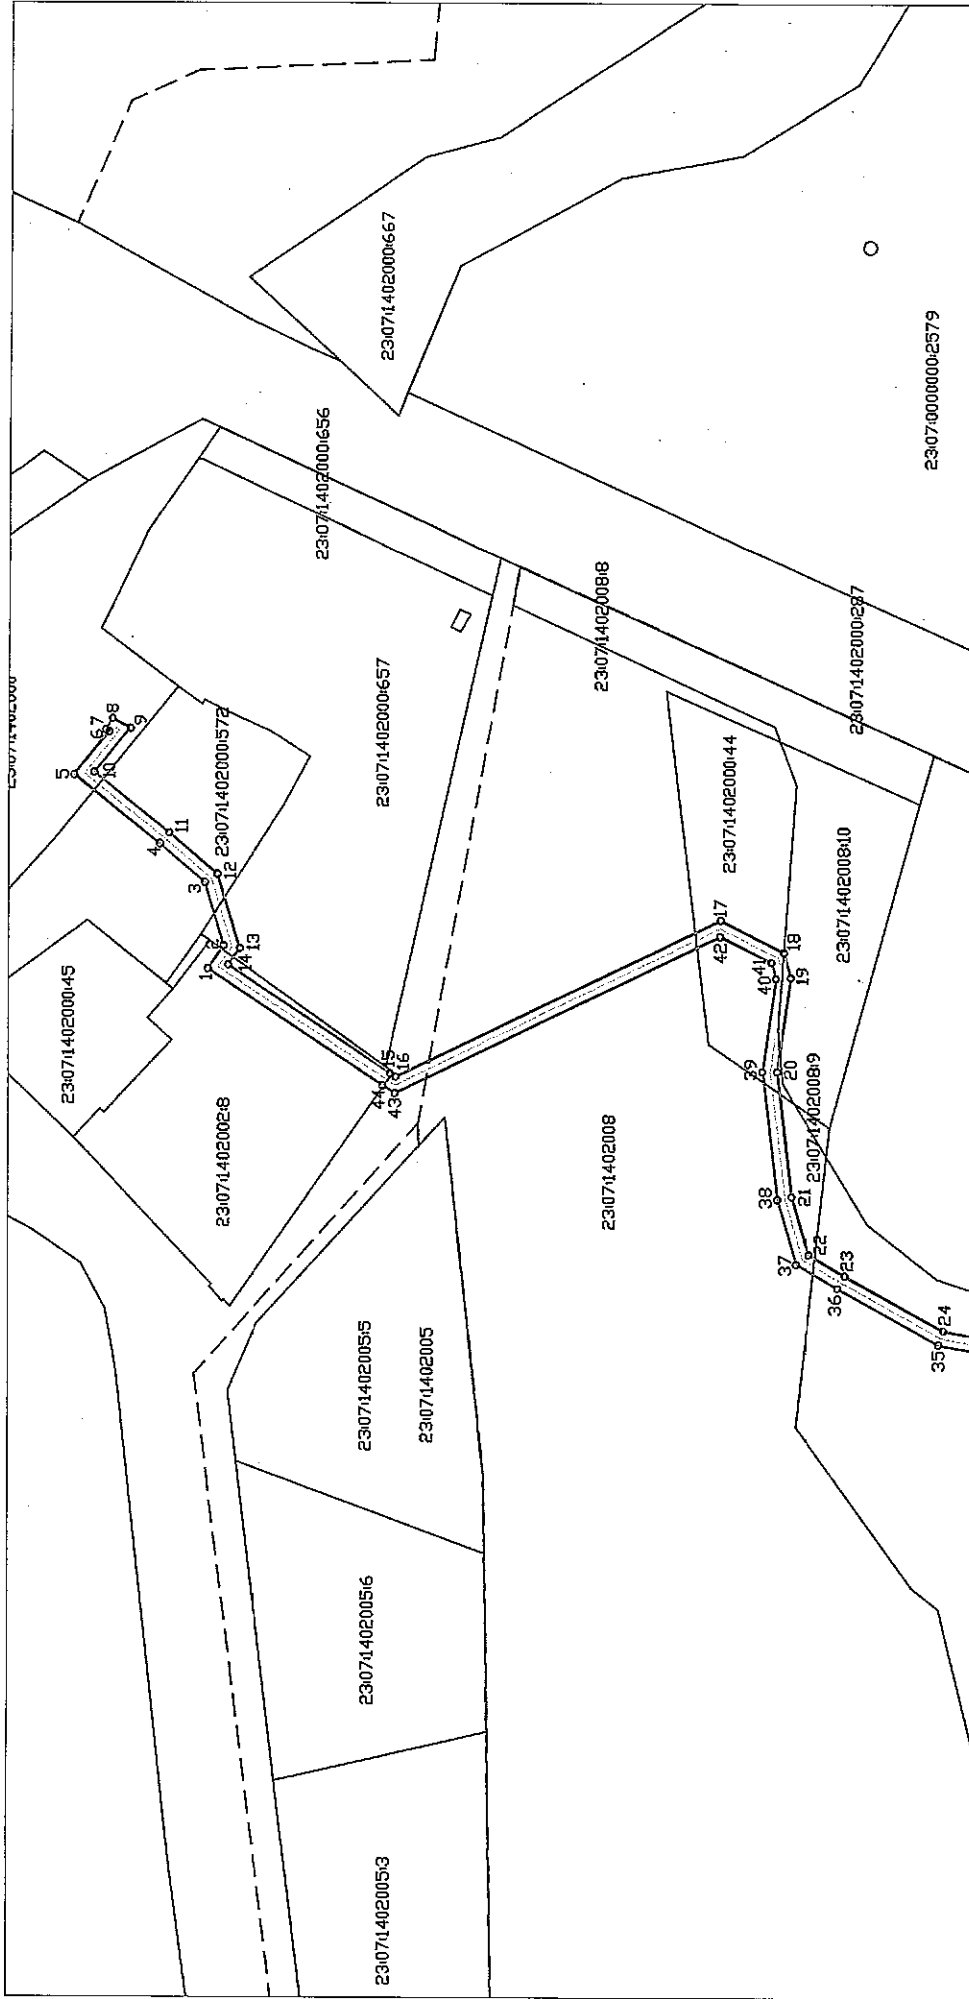

Масштаб 1:2000

- Условные обозначения:
- граница охранной зоны газопровода
 - ось газопровода
 - граница земельного участка по сведениям ЕГРН
 - граница кадастрового квартала
- 23:07:14:02:008 номер кадастрового квартала
 23:07:14:02:008:10 кадастровый номер земельного участка по сведениям ЕГРН
 10 обозначение и номер поворотной, характерной точки границы охранной зоны газопровода

Граница охранной зоны объекта
 Наименование объекта "Сооружение-газопровод-отвод к Динскому узлу связи"
 Адрес: Краснодарский край, Динский район, ст-ца Динская
 Правообладатели: ООО "Газпром трансгаз Краснодар"

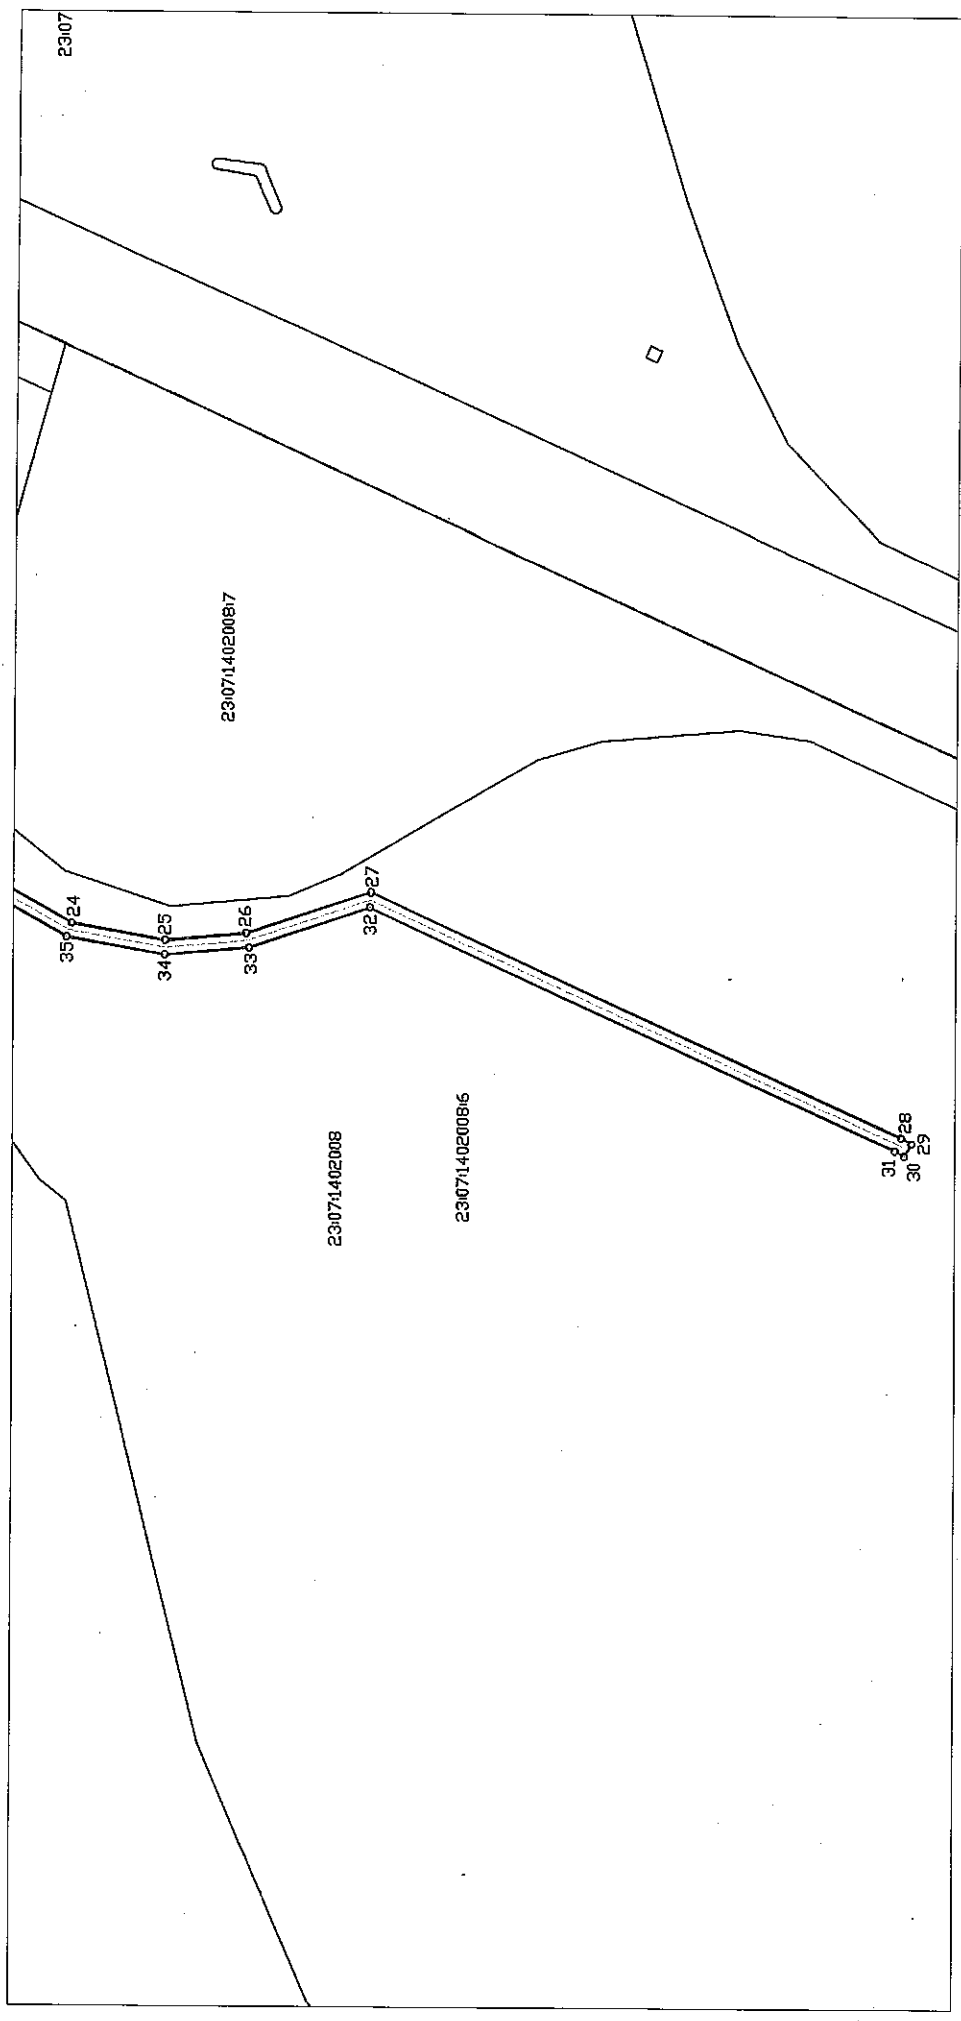

Условные обозначения:
 — граница охранной зоны газопровода
 — ось газопровода
 — граница земельного участка по сведениям ЕГРН
 - - - - граница кадастрового квартала

23:07:14:02:008 номер кадастрового квартала
 23:07:14:02:00810 кадастровый номер земельного участка по сведениям ЕГРН
 10 обозначение и номер поворотной, характерной точки границы охранной зоны газопровода


Масштаб 1:2000

Перечень координат характерных точек границ охранной зоны объекта
 «Сооружение – газопровод-отвод к Динскому узлу связи» в муниципальном
 образовании Динской район,
 система координат МСК 23 (зона 1)

Обозначение характерных точек границ	Координаты, м	
	X	Y
1	2	3
1	502565,65	1395317,87
2	502561,27	1395324,20
3	502566,57	1395341,66
4	502578,93	1395352,25
5	502602,71	1395371,42
6	502593,11	1395383,32
7	502593,92	1395383,75
8	502592,22	1395387,01
9	502587,14	1395384,35
10	502597,08	1395372,03
11	502576,37	1395355,33
12	502563,08	1395343,94
13	502556,88	1395323,51
14	502560,05	1395318,93
15	502515,33	1395289,01
16	502513,88	1395288,06
17	502424,58	1395331,64
18	502407,15	1395322,79
19	502405,17	1395315,86
20	502408,88	1395289,80
21	502404,86	1395255,33

22	502400,16	1395239,32
23	502390,15	1395233,44
24	502363,01	1395218,30
25	502337,23	1395213,75
26	502315,05	1395215,78
27	502280,78	1395227,23
28	502134,16	1395160,27
29	502131,36	1395158,58
30	502133,43	1395155,15
31	502136,03	1395156,73
32	502281,00	1395222,93
33	502314,23	1395211,84
34	502337,39	1395209,72
35	502364,37	1395214,47
36	502392,13	1395229,97
37	502403,55	1395236,67
38	502408,79	1395254,53
39	502412,91	1395289,85
40	502409,25	1395315,58
41	502410,52	1395320,01
42	502424,61	1395327,17
43	502514,16	1395283,48
44	502517,53	1395285,67
1	502565,65	1395317,87

Главный консультант
 отдела нефтегазовой отрасли
 и трубопроводного транспорта
 управления инженерной
 инфраструктуры ТЭК и ЖКХ



Т.П. Соколова

Начальник отдела
 нефтегазовой отрасли
 и трубопроводного транспорта
 в управлении инженерной
 инфраструктуры ТЭК и ЖКХ



А.В. Щербаков