



МИНИСТЕРСТВО ТОПЛИВНО-ЭНЕРГЕТИЧЕСКОГО КОМПЛЕКСА
И ЖИЛИЩНО-КОММУНАЛЬНОГО ХОЗЯЙСТВА
КРАСНОДАРСКОГО КРАЯ

П Р И К А З

от 15.06.2020

№ 340

г. Краснодар

**Об утверждении границ охранной зоны объекта
«Газопровод» в муниципальном образовании Северский район**

В соответствии с Федеральным законом Российской Федерации от 31 марта 1999 г. № 69-ФЗ «О газоснабжении в Российской Федерации», статьями 56, 90, 106 Земельного кодекса Российской Федерации, статьей 57 Градостроительного кодекса Российской Федерации, постановлением Правительства Российской Федерации от 20 ноября 2000 г. № 878 «Об утверждении Правил охраны газораспределительных сетей», постановлением главы администрации (губернатора) Краснодарского края от 28 декабря 2015 г. № 1310 «О министерстве топливно-энергетического комплекса и жилищно-коммунального хозяйства Краснодарского края», на основании заявления общества с ограниченной ответственностью «Газпром трансгаз Краснодар» (далее – ООО «Газпром трансгаз Краснодар») от 30 декабря 2019 г. № 01/0610/1494, п р и к а з ы в а ю:

1. Утвердить границы охранной зоны объекта «Газопровод» протяженностью 276 м, кадастровый (или условный) номер объекта: 23-23-17/026/2009-327, инвентарный номер объекта: 03:243:002:000022750:0003, литер: Г, расположенного по адресу: Краснодарский край, Северский район, ст-ца Смоленская, принадлежащего на праве собственности ООО «Газпром трансгаз Краснодар», согласно сведениям о границах охранной зоны объекта (приложение).

2. Установить ограничения (обременения) на земельные участки, входящие в границы охранной зоны объекта, в соответствии с постановлением Правительства Российской Федерации от 20 ноября 2000 г. № 878 «Об утверждении Правил охраны газораспределительных сетей».

3. Главному консультанту отдела нефтегазовой отрасли и трубопроводного транспорта управления инженерной инфраструктуры ТЭК и ЖКХ Соколовой Т.П. обеспечить:

1) направление в 5-дневный срок сведений о границах охранной зоны объекта в орган регистрации прав для внесения в Единый государственный реестр недвижимости в порядке, предусмотренном Федеральным законом от 13 июля 2015 г. № 218-ФЗ «О государственной регистрации недвижимости»;


2) направление в 5-дневный срок копии настоящего приказа в орган исполнительной власти, уполномоченный на размещение в государственных информационных системах обеспечения градостроительной деятельности, орган местного самоуправления городского округа, орган местного самоуправления муниципального района для размещения в информационных системах обеспечения градостроительной деятельности;

3) размещение (опубликование) настоящего приказа на официальном сайте администрации Краснодарского края в информационно-телекоммуникационной сети «Интернет».

4. ООО «Газпром трансгаз Краснодар» (ИНН 2308128945, ОГРН 1072308003063) обеспечить возмещение убытков, причиненных в связи с установлением охранной зоны объекта «Газопровод», лицам, указанным в части 2 статьи 57.1 Земельного кодекса Российской Федерации, со дня установления охранной зоны объекта.

5. Приказ вступает в силу со дня его подписания.

Первый заместитель министра

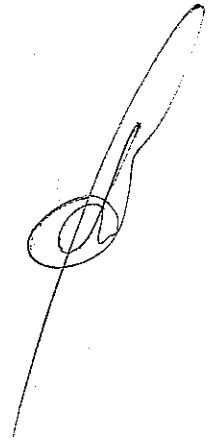

А.В. Ляшко

Приложение

УТВЕРЖДЕНЫ

приказом министерства
топливно-энергетического
комплекса и жилищно-
коммунального хозяйства

Краснодарского края

от 15.06.2020 № 340


СВЕДЕНИЯ

о границах охранной зоны объекта
«Газопровод» в муниципальном образовании Северский район

Содержание

№ п/п	Наименование документа	№ стр.
1	2	3
1	Схема границ охранной зоны	3
2	Перечень координат	4

Граница охранной зоны объекта
 Наименование объекта: "Газопровод"
 Адрес: Краснодарский край, Северский район, ст-ца Смоленская
 Правообладатели: ООО "Газпром трансгаз Краснодар"

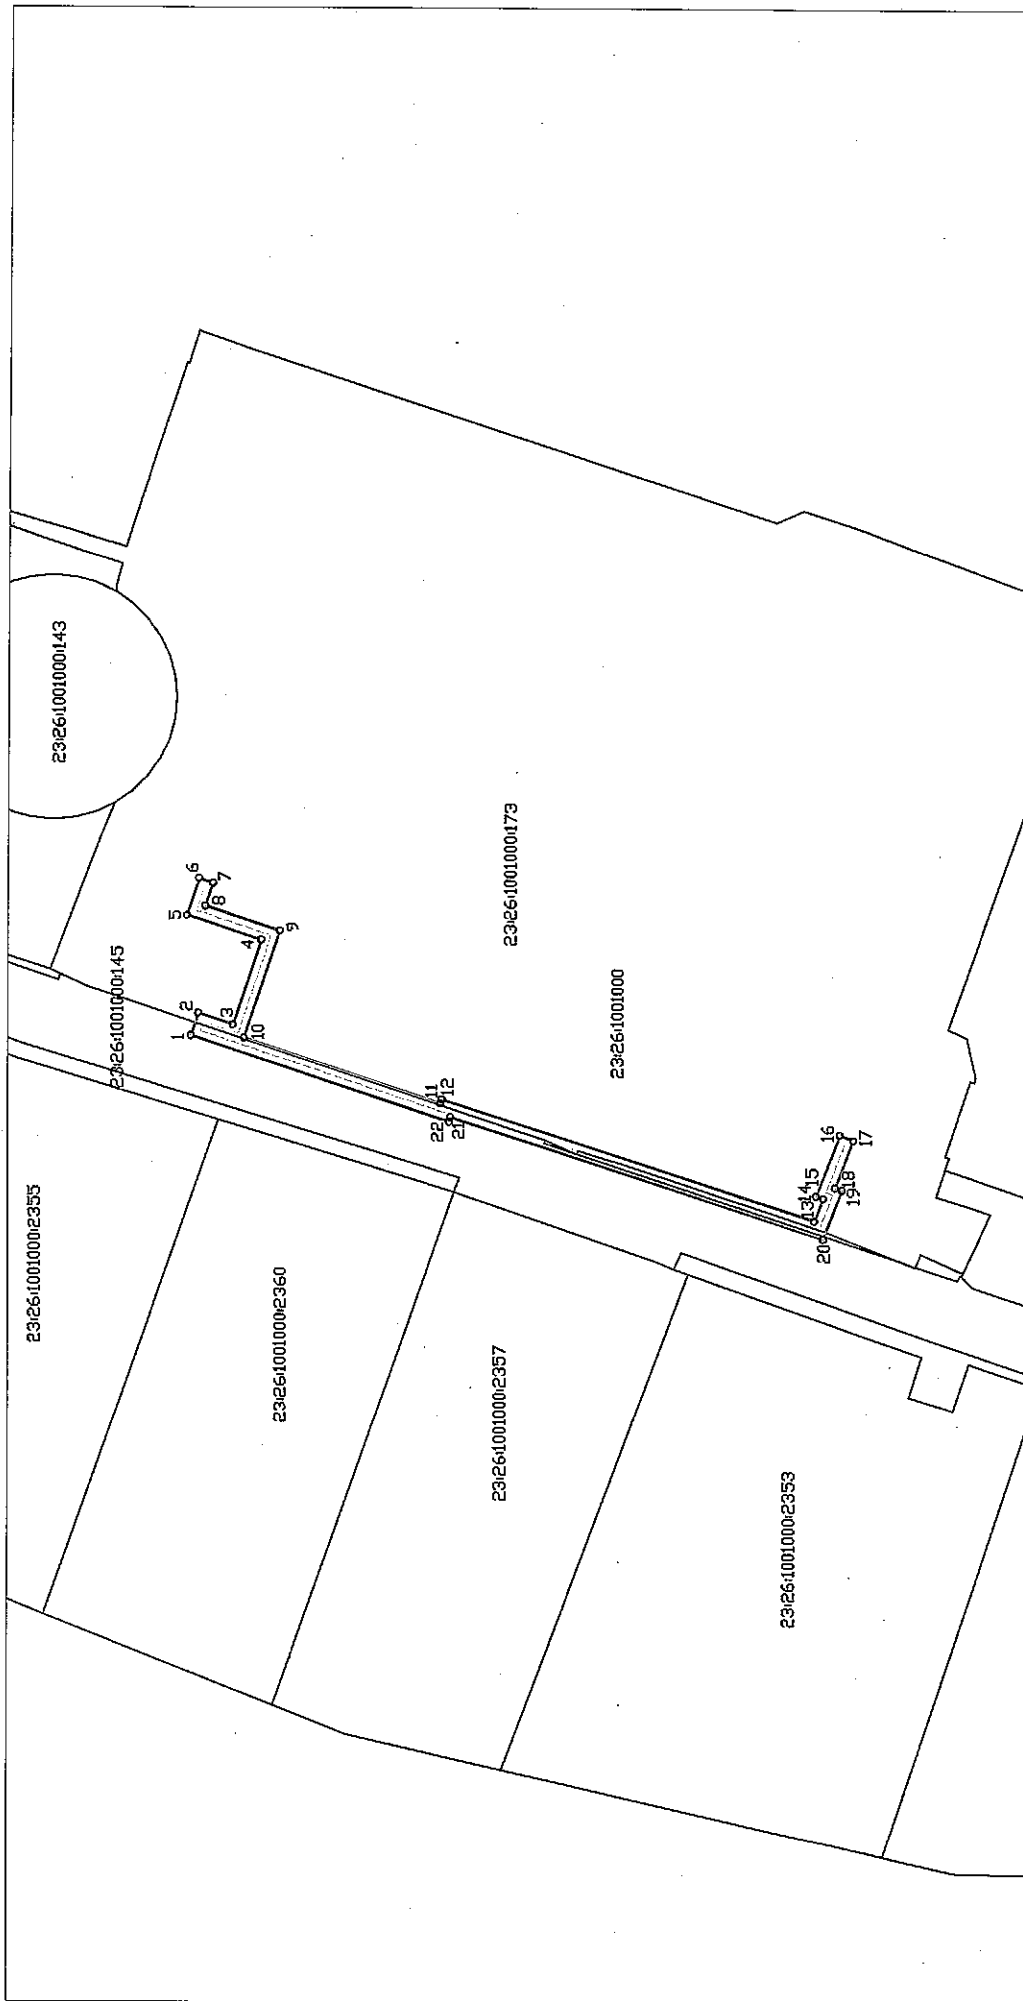

Масштаб 1:2000

- Условные обозначения:
- граница охранной зоны газопровода
 - ось газопровода
 - граница земельного участка по сведениям ЕГРН
 - граница кадастрового квартала
- 23:26:1001000:2353 номер кадастрового квартала
 23:26:1001000:2353 кадастровый номер земельного участка по сведениям ЕГРН
 10 обозначение и номер поворотной, характерной точки границы охранной зоны газопровода

Перечень координат характерных точек границ охранной зоны объекта
«Газопровод» в муниципальном образовании Северский район,
система координат МСК 23 (зона 1)

Обозначение характерных точек границ	Координаты, м	
	X	Y
1	2	3
1	454710,31	1366853,66
2	454708,26	1366859,83
3	454698,77	1366856,67
4	454691,02	1366880,02
5	454711,51	1366886,83
6	454708,17	1366896,89
7	454704,38	1366895,63
8	454706,46	1366889,36
9	454685,96	1366882,55
10	454695,77	1366853,03
11	454641,60	1366834,96
12	454641,15	1366836,16
13	454538,57	1366802,75
14	454536,19	1366808,91
15	454538,06	1366809,63
16	454531,58	1366826,42
17	454527,84	1366824,98
18	454532,88	1366811,92
19	454531,02	1366811,20
20	454536,20	1366797,77
21	454638,73	1366831,17
22	454639,19	1366829,94
1	454710,31	1366853,66

Главный консультант
отдела нефтегазовой отрасли
и трубопроводного транспорта
управления инженерной
инфраструктуры ТЭК и ЖКХ



Т.И. Соколова

Начальник отдела
нефтегазовой отрасли
и трубопроводного транспорта
в управлении инженерной
инфраструктуры ТЭК и ЖКХ



А.В. Щербаков