



**МИНИСТЕРСТВО ТОПЛИВНО-ЭНЕРГЕТИЧЕСКОГО КОМПЛЕКСА
И ЖИЛИЩНО-КОММУНАЛЬНОГО ХОЗЯЙСТВА
КРАСНОДАРСКОГО КРАЯ**

П Р И К А З

от 15.06.2020

№ 391

г. Краснодар

**Об утверждении границ охранной зоны объекта
«Газопровод к дому и ГРС совхоза «Азовский»
в муниципальном образовании Северский район**

В соответствии с Федеральным законом Российской Федерации от 31 марта 1999 г. № 69-ФЗ «О газоснабжении в Российской Федерации», статьями 56, 90, 106 Земельного кодекса Российской Федерации, статьей 57 Градостроительного кодекса Российской Федерации, постановлением Правительства Российской Федерации от 20 ноября 2000 г. № 878 «Об утверждении Правил охраны газораспределительных сетей», постановлением главы администрации (губернатора) Краснодарского края от 28 декабря 2015 г. № 1310 «О министерстве топливно-энергетического комплекса и жилищно-коммунального хозяйства Краснодарского края», на основании заявления общества с ограниченной ответственностью «Газпром трансгаз Краснодар» (далее – ООО «Газпром трансгаз Краснодар») от 30 декабря 2019 г. № 01/0610/1494, п р и к а з ы в а ю:

1. Утвердить границы охранной зоны объекта «Газопровод к дому и ГРС совхоза «Азовский» протяженностью 250 м, кадастровый (или условный) номер объекта: 23:17/01:03:00:00:00, литер: Г, расположенного по адресу: Краснодарский край, Северский район, ст-ца Азовская, принадлежащего на праве собственности ООО «Газпром трансгаз Краснодар», согласно сведениям о границах охранной зоны объекта (приложение).

2. Установить ограничения (обременения) на земельные участки, входящие в границы охранной зоны объекта, в соответствии с постановлением Правительства Российской Федерации от 20 ноября 2000 г. № 878 «Об утверждении Правил охраны газораспределительных сетей».

3. Главному консультанту отдела нефтегазовой отрасли и трубопроводного транспорта управления инженерной инфраструктуры ТЭК и ЖКХ Соколовой Т.П. обеспечить:

1) направление в 5-дневный срок сведений о границах охранной зоны объекта в орган регистрации прав для внесения в Единый государственный реестр недвижимости в порядке, предусмотренном Федеральным законом от 13 июля 2015 г. № 218-ФЗ «О государственной регистрации недвижимости»;


2) направление в 5-дневный срок копии настоящего приказа в орган исполнительной власти, уполномоченный на размещение в государственных информационных системах обеспечения градостроительной деятельности, орган местного самоуправления городского округа, орган местного самоуправления муниципального района для размещения в информационных системах обеспечения градостроительной деятельности;

3) размещение (опубликование) настоящего приказа на официальном сайте администрации Краснодарского края в информационно-телекоммуникационной сети «Интернет».

4. ООО «Газпром трансгаз Краснодар» (ИНН 2308128945, ОГРН 1072308003063) обеспечить возмещение убытков, причиненных в связи с установлением охранной зоны объекта «Газопровод к дому и ГРС совхоза «Азовский», лицам, указанным в части 2 статьи 57.1 Земельного кодекса Российской Федерации, со дня установления охранной зоны объекта.

5. Приказ вступает в силу со дня его подписания.

Первый заместитель министра

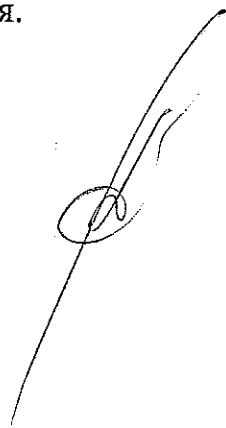

А.В. Ляшко

Приложение

УТВЕРЖДЕНЫ

приказом министерства
топливно-энергетического
комплекса и жилищно-
коммунального хозяйства

Краснодарского края

от 15.06.2020 № 341


СВЕДЕНИЯ

**о границах охранной зоны объекта
«Газопровод к дому и ГРС совхоза «Азовский»
в муниципальном образовании Северский район**

Содержание

№ п/п	Наименование документа	№ стр.
1	2	3
1	Схема границ охранной зоны	3
2	Перечень координат	4

Граница охранной зоны объекта
 Наименование объекта: Газопровод к дому и ГРС совхоза "Азовский"
 Адрес: Краснодарский край, Северский район, ст-ца Азовская
 Правообладатели: ООО "Газпром трансгаз Краснодар"

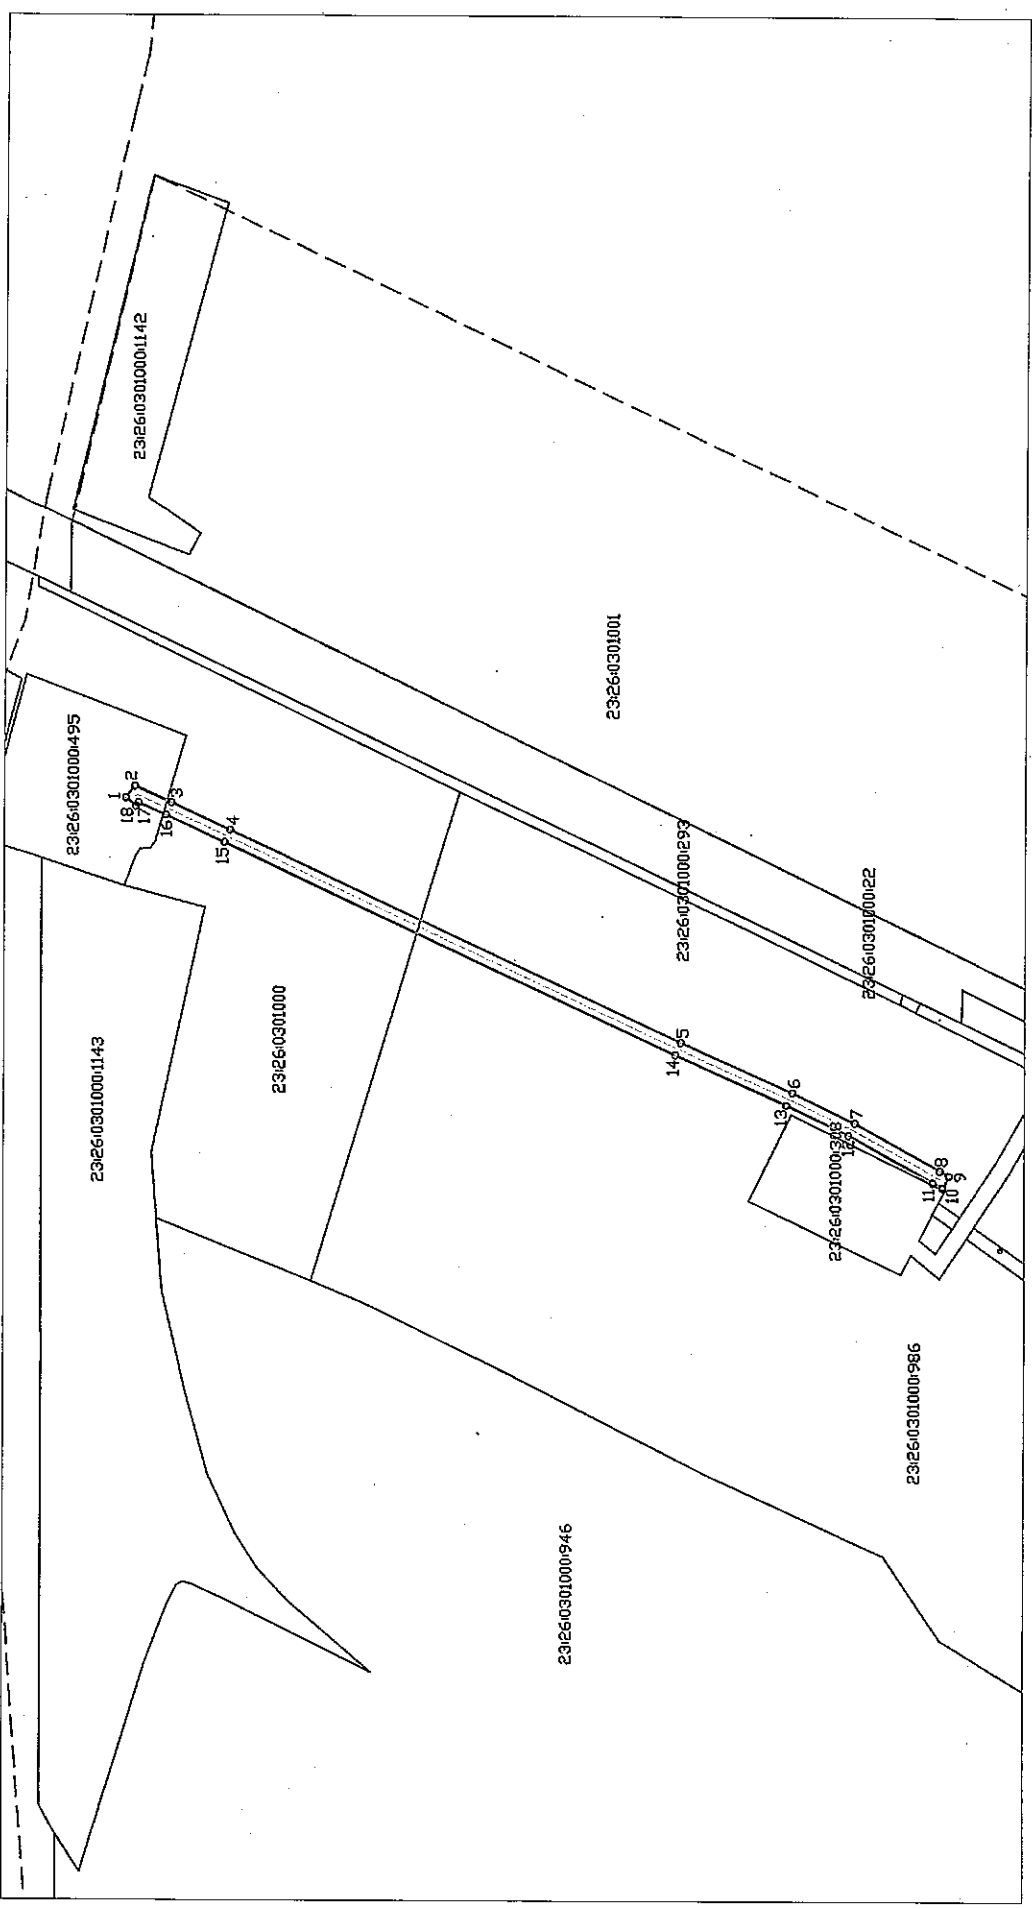

Масштаб 1:2000

Условные обозначения:
 - - - - - граница охранной зоны газопровода
 - - - - - ось газопровода
 - - - - - граница земельного участка по сведениям ЕГРН
 - - - - - граница кадастрового квартала

23:09:01:04:000 номер кадастрового квартала
 23:09:01:04:000:610 кадастровый номер земельного участка по сведениям ЕГРН
 10 обозначение и номер поворотной, характерной точки границы охранной зоны газопровода

Перечень координат характерных точек границ охранной зоны объекта
«Газопровод к дому и ГРС совхоза «Азовский»
в муниципальном образовании Северский район,
система координат МСК 23 (зона 1)

Обозначение характерных точек границ	Координаты, м	
	X	Y
1	2	3
1	455377,54	1353787,89
2	455374,83	1353791,22
3	455364,06	1353786,45
4	455347,00	1353778,38
5	455215,60	1353716,87
6	455183,00	1353702,36
7	455164,76	1353693,57
8	455140,08	1353679,68
9	455137,29	1353678,17
10	455139,19	1353674,65
11	455142,01	1353676,17
12	455166,62	1353690,02
13	455184,68	1353698,73
14	455217,27	1353713,23
15	455348,71	1353774,76
16	455365,72	1353782,81
17	455373,82	1353786,39
18	455374,57	1353785,47
1	455377,54	1353787,89

Главный консультант
отдела нефтегазовой отрасли
и трубопроводного транспорта
управления инженерной
инфраструктуры ТЭК и ЖКХ



Т.П. Соколова

Начальник отдела
нефтегазовой отрасли
и трубопроводного транспорта
в управлении инженерной
инфраструктуры ТЭК и ЖКХ



А.В. Щербаков