



**МИНИСТЕРСТВО ТОПЛИВНО-ЭНЕРГЕТИЧЕСКОГО КОМПЛЕКСА  
И ЖИЛИЩНО-КОММУНАЛЬНОГО ХОЗЯЙСТВА  
КРАСНОДАРСКОГО КРАЯ**

**П Р И К А З**

от 30.06.2020

№ 369

г. Краснодар

**О внесении изменения в приказ министерства топливно-энергетического комплекса и жилищно-коммунального хозяйства Краснодарского края от 13 мая 2020 г. № 229 «Об утверждении границ охранной зоны объекта «Система газоснабжения ст. Копанской 2-й этап 2-я очередь» в муниципальном образовании Ейский район»**

Принимая во внимание письмо филиала федерального государственного бюджетного учреждения «Федеральная кадастровая палата Федеральной службы государственной регистрации, кадастра и картографии» по Краснодарскому краю от 9 июня 2020 г. № б/н, п р и к а з ы в а ю:

1. Внести в приказ министерства топливно-энергетического комплекса и жилищно-коммунального хозяйства Краснодарского края от 13 мая 2020 г. № 229 «Об утверждении границ охранной зоны объекта «Система газоснабжения ст. Копанской 2-й этап 2-я очередь» в муниципальном образовании Ейский район» изменение, изложив приложение в новой редакции согласно приложению к настоящему приказу.

2. Главному консультанту отдела нефтегазовой отрасли и трубопроводного транспорта управления инженерной инфраструктуры ТЭК и ЖКХ Соколовой Т.П. обеспечить:

1) направление в 5-дневный срок сведений о границах охранной зоны объекта в орган регистрации прав для внесения в Единый государственный реестр недвижимости в порядке, предусмотренном Федеральным законом от 13 июля 2015 г. № 218-ФЗ «О государственной регистрации недвижимости»;

2) направление в 5-дневный срок копии настоящего приказа в орган исполнительной власти, уполномоченный на размещение в государственных информационных системах обеспечения градостроительной деятельности, орган местного самоуправления городского округа, орган местного самоуправления муниципального района для размещения в информационных системах обеспечения градостроительной деятельности;

3) размещение (опубликование) настоящего приказа на официальном сайте администрации Краснодарского края в информационно-телекоммуникационной сети «Интернет».

3. Приказ вступает в силу со дня его подписания.

Первый заместитель министра

  
А.В. Ляшко

Приложение  
к приказу министерства  
топливно-энергетического комплекса  
и жилищно-коммунального  
хозяйства Краснодарского края  
от 30.06.2020 № 364

«Приложение

УТВЕРЖДЕНЫ  
приказом министерства  
топливно-энергетического комплекса  
и жилищно-коммунального  
хозяйства Краснодарского края  
от 13 мая 2020 г. № 229  
(в редакции приказа министерства  
топливно-энергетического комплекса  
и жилищно-коммунального  
хозяйства Краснодарского края  
от 30.06.2020 № 364 )


### **СВЕДЕНИЯ**

**о границах охранной зоны объекта  
«Система газоснабжения ст. Копанской 2-й этап 2-я очередь»  
в муниципальном образовании Ейский район**

## Содержание

№ п/п	Наименование документа	№ стр.
1	2	3
1	Схема границ охранной зоны	3
2	Перечень координат	6

Граница охранной зоны объекта  
 Наименование объекта: "Система газоснабжения ст. Копанской 2-й этап 2-я очередь"  
 Адрес: Краснодарский край, Ейский район, Копанской сельский округ, ст-ца Копанская  
 Правообладатель: АО "Газпром газораспределение Краснодар"

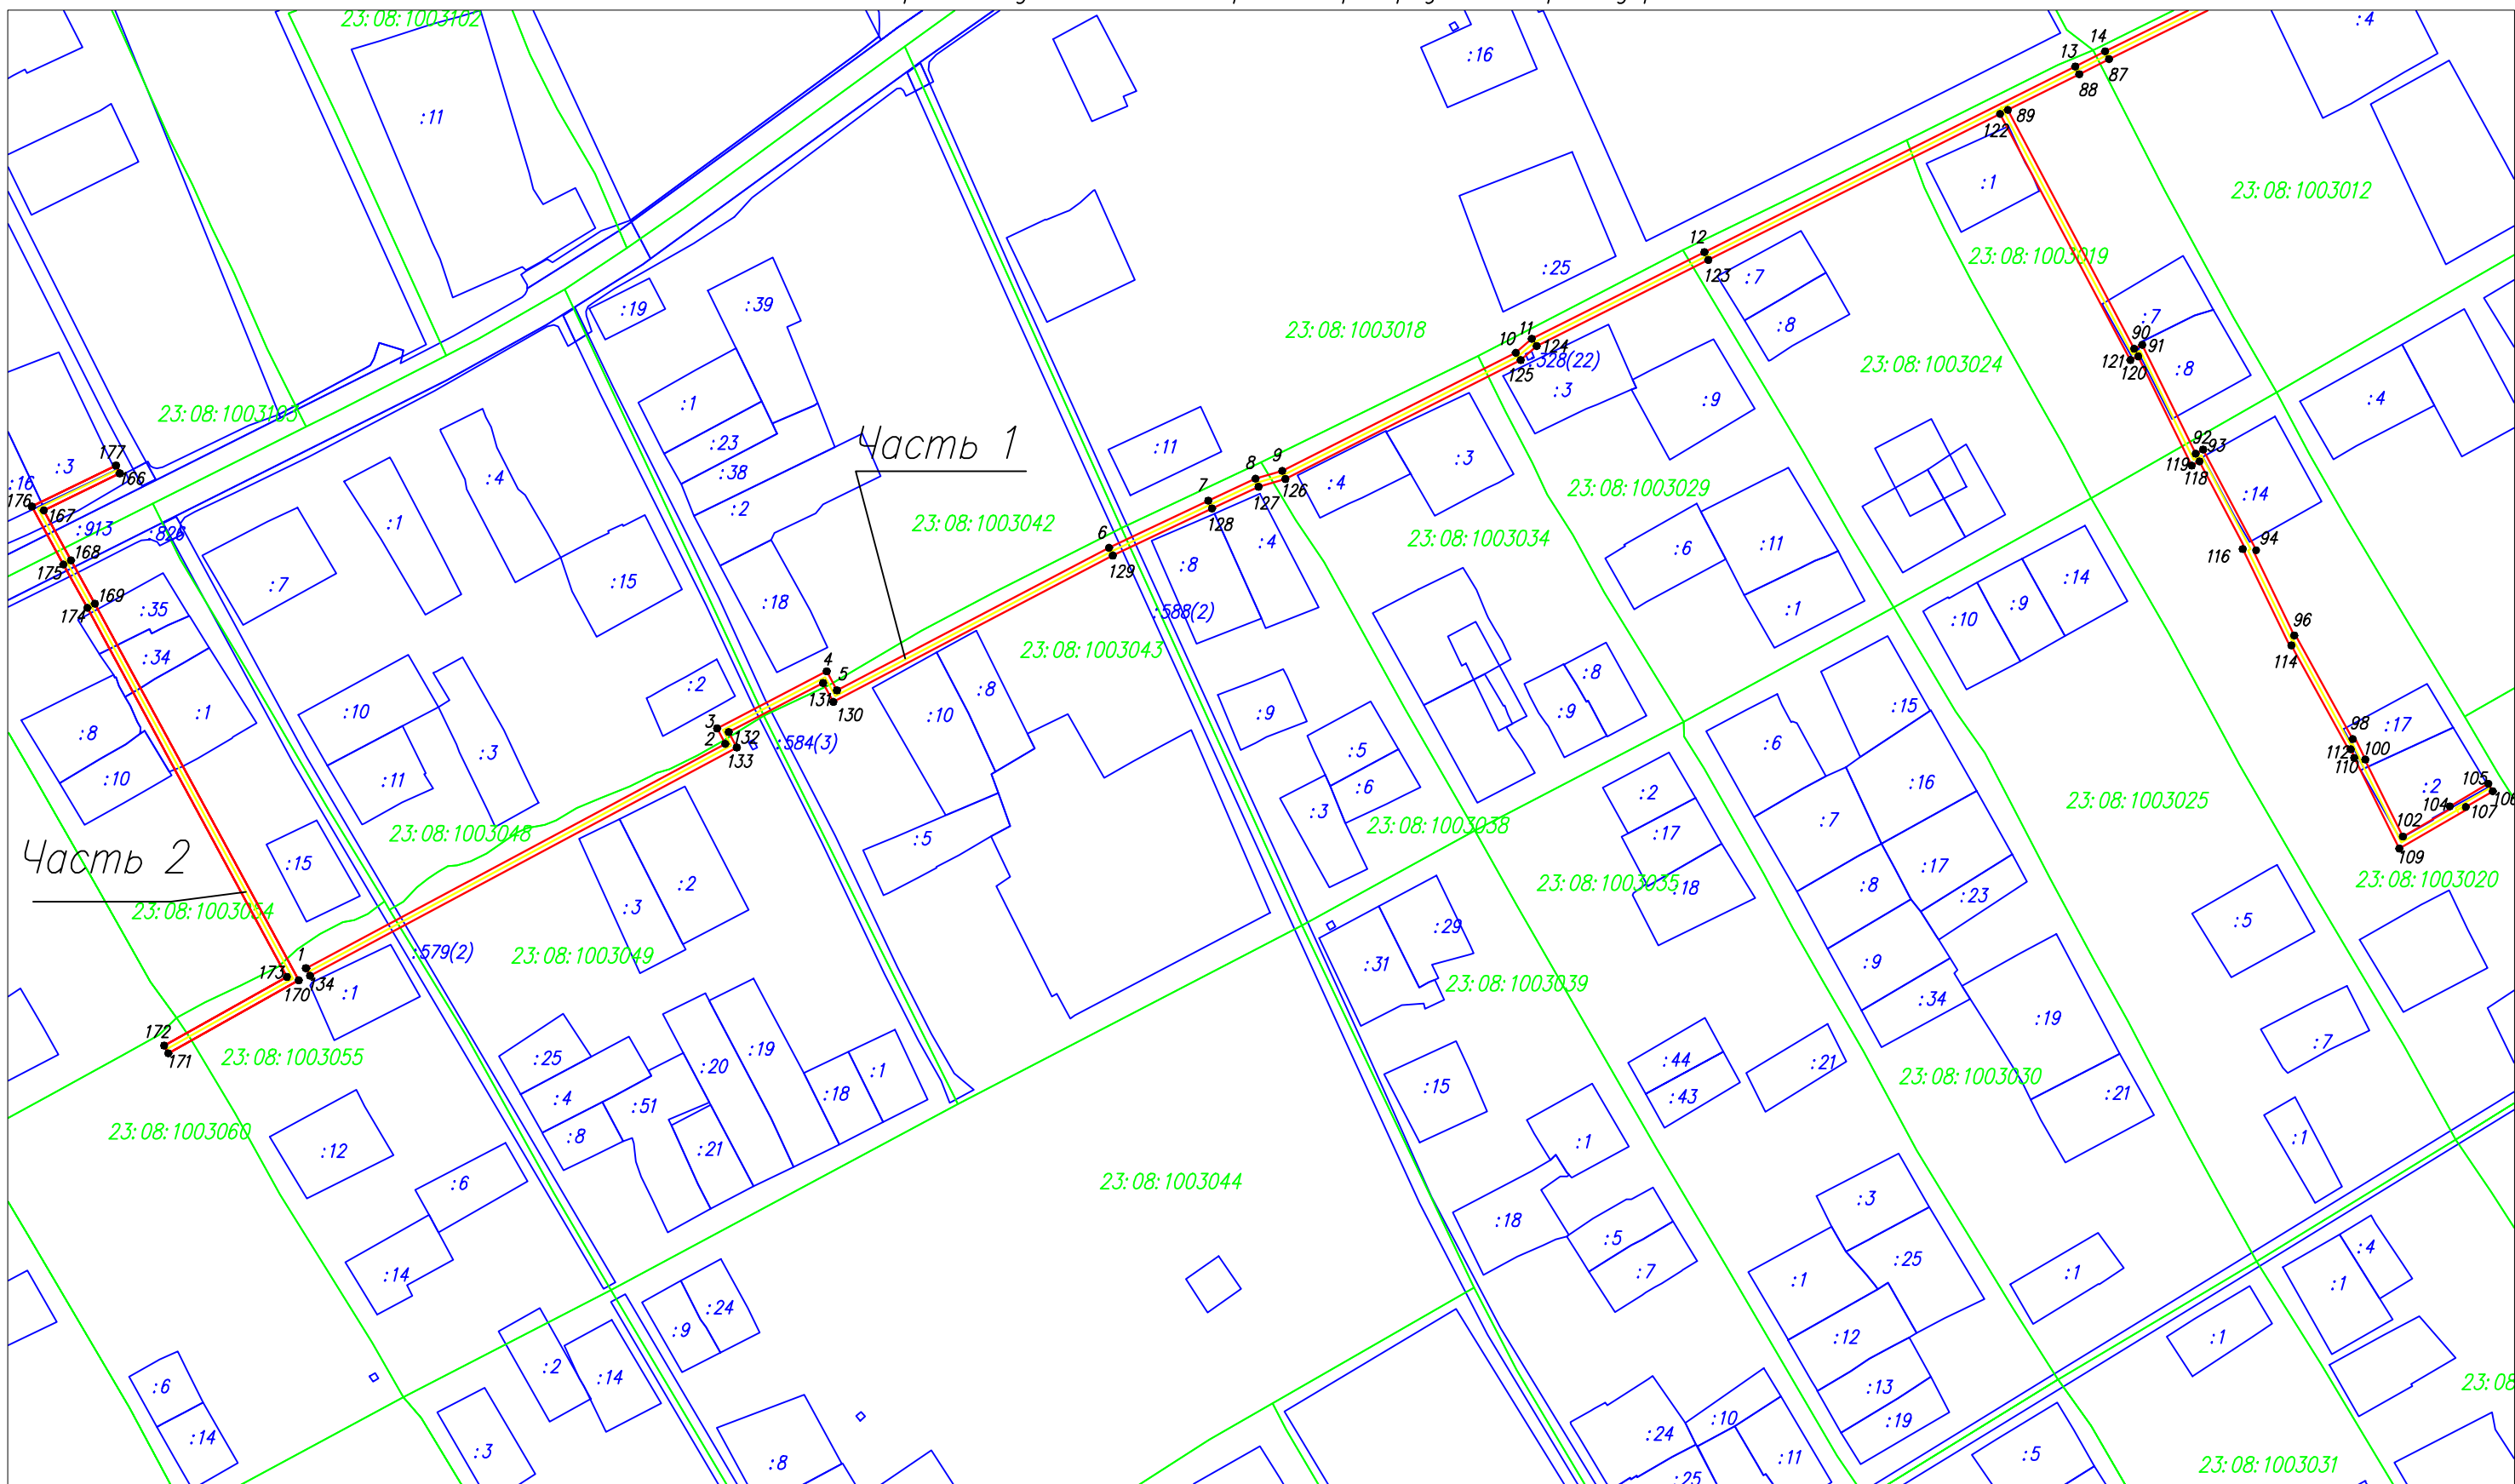

Условные обозначения:


- граница охранной зоны газопровода
- ось газопровода
- граница земельного участка по сведениям ЕГРН
- граница кадастрового квартала

- 23:08:1003049 номер кадастрового квартала
- :3 кадастровый номер земельного участка по сведениям ЕГРН
- 1 обозначение и номер поворотной, характерной точки границы охранной зоны объекта

Масштаб 1:4000

Граница охранной зоны объекта  
 Наименование объекта: "Система газоснабжения ст. Копанской 2-й этап 2-я очередь"  
 Адрес: Краснодарский край, Ейский район, Копанской сельский округ, ст-ца Копанская  
 Правообладатель: АО "Газпром газораспределение Краснодар"

Часть 1

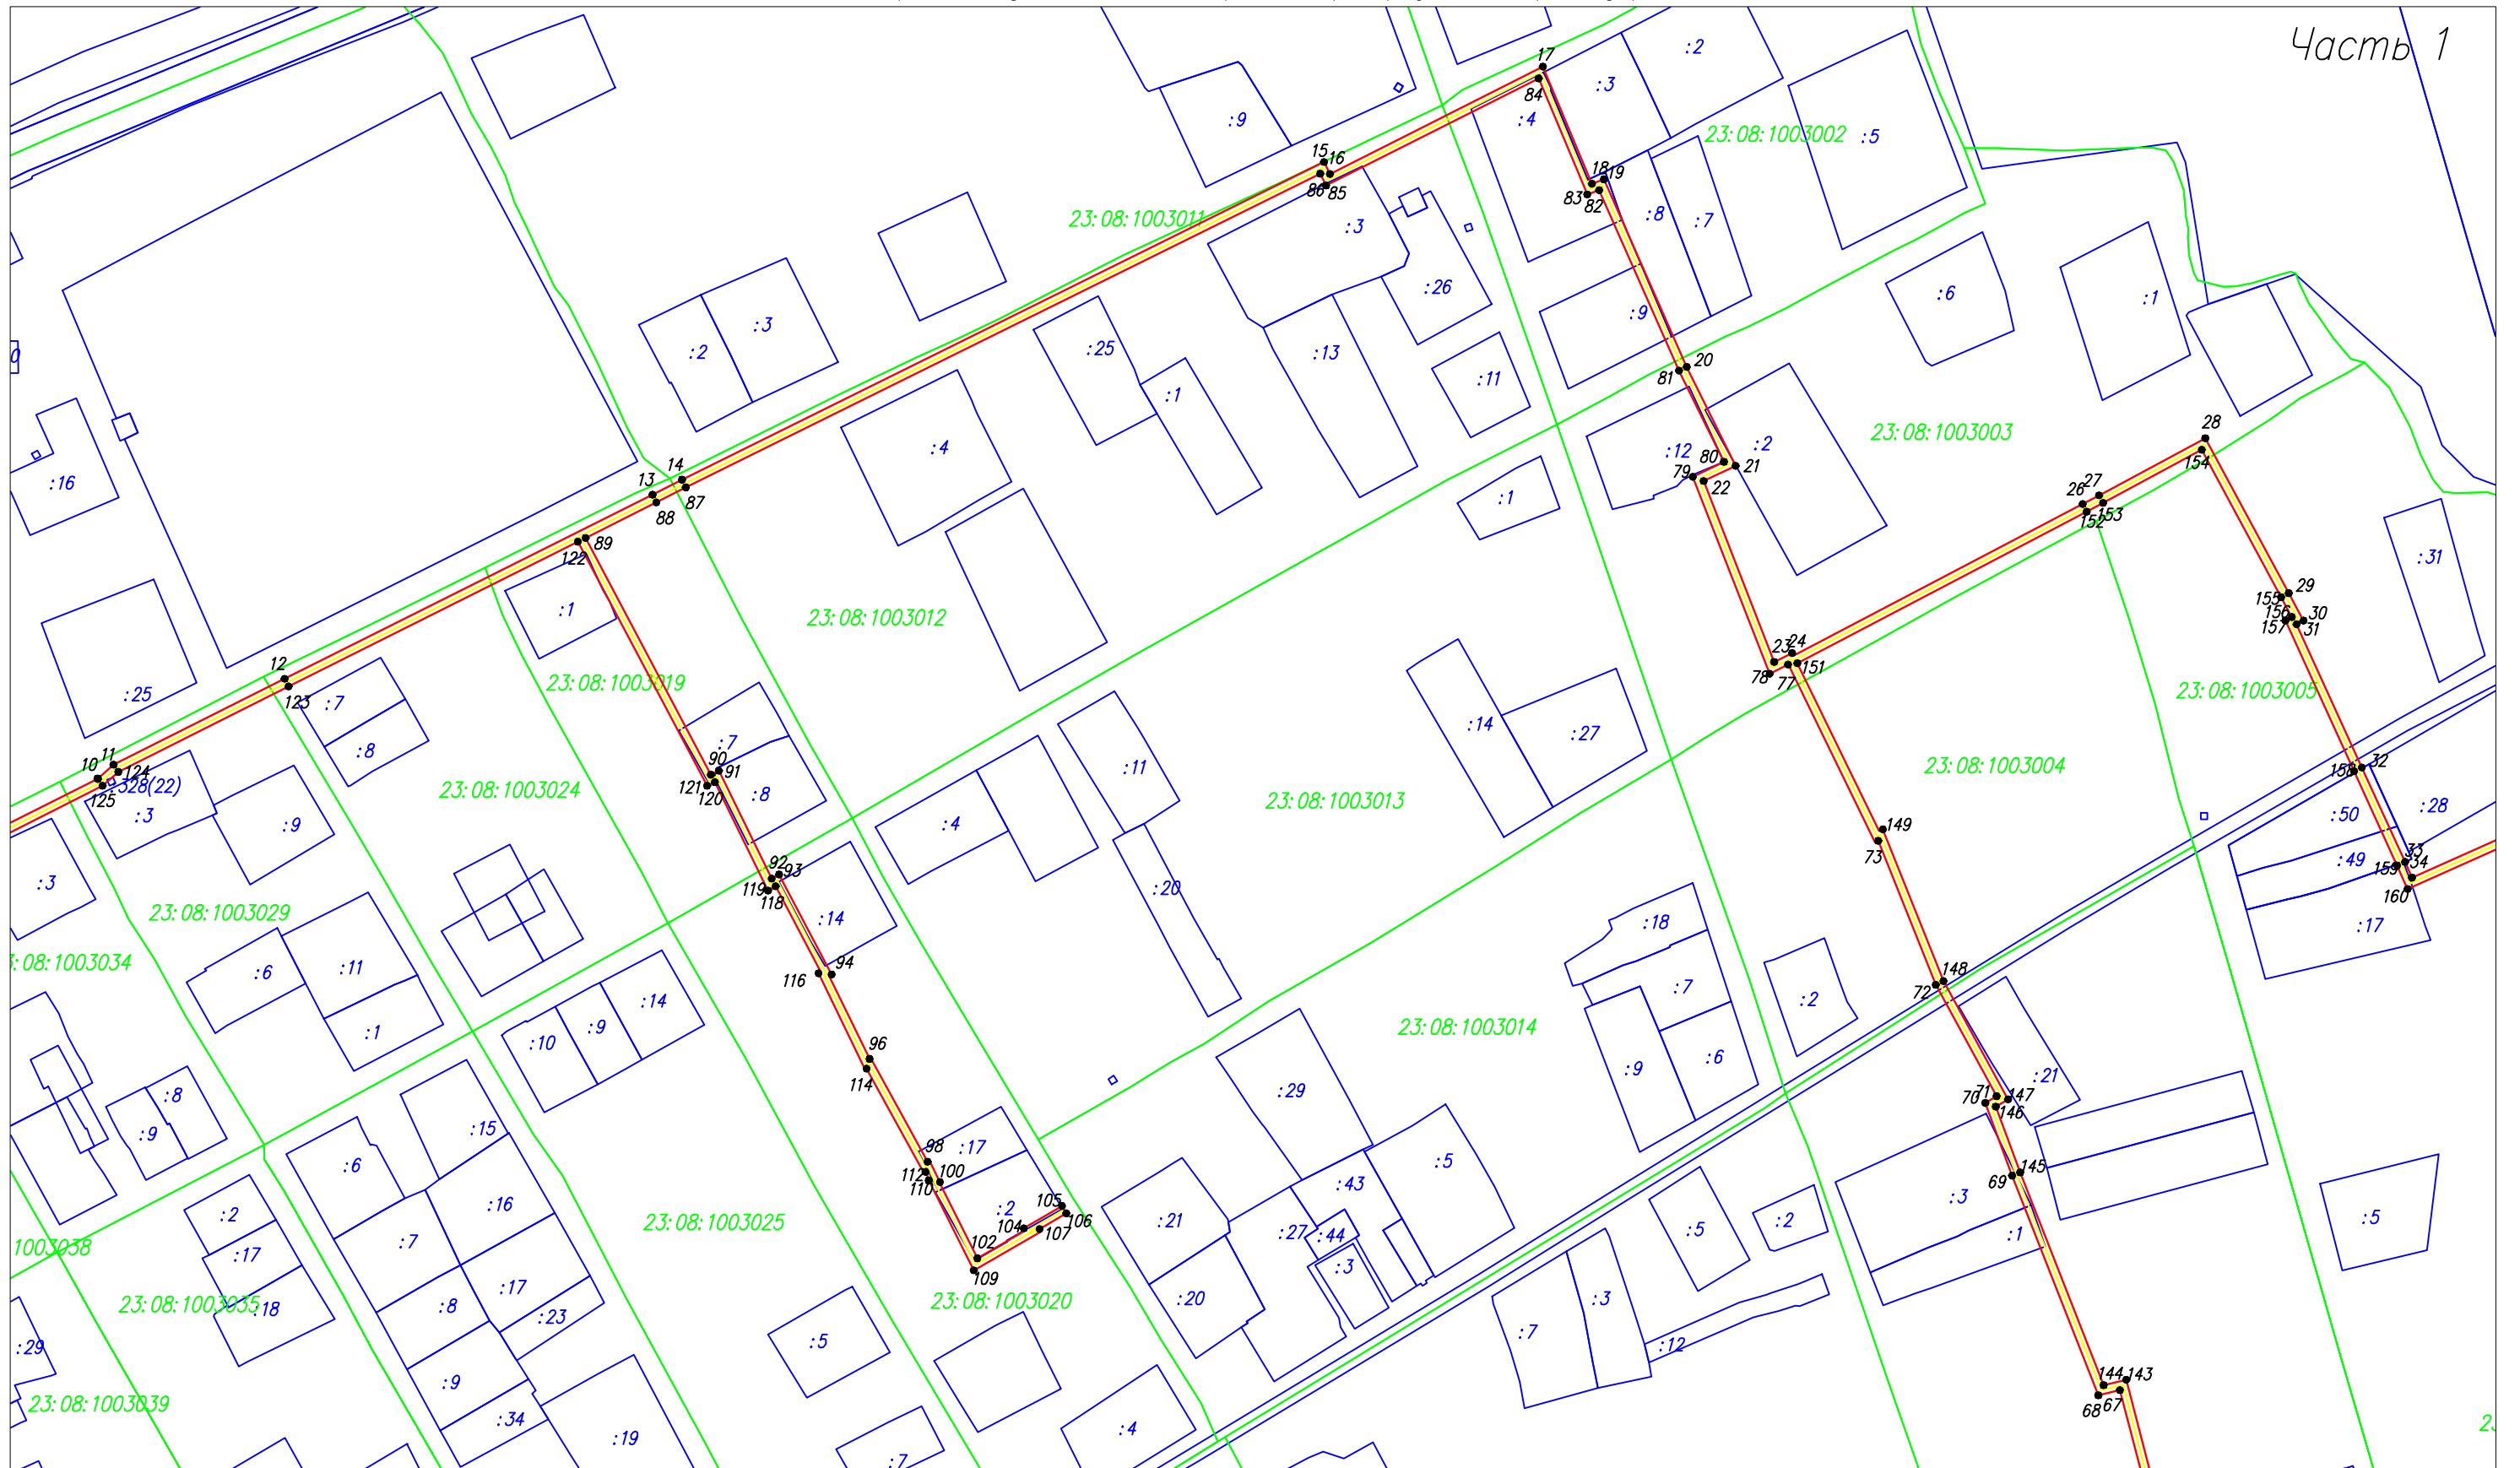

Условные обозначения:

- граница охранной зоны газопровода
- ось газопровода
- граница земельного участка по сведениям ЕГРН
- граница кадастрового квартала

23:08:1003025 номер кадастрового квартала

:5 кадастровый номер земельного участка по сведениям ЕГРН


110 обозначение и номер поворотной, характерной точки границы охранной зоны объекта

Масштаб 1:4000

Лист 2 листов 3

Граница охранной зоны объекта  
 Наименование объекта: "Система газоснабжения ст. Копанской 2-й этап 2-я очередь"  
 Адрес: Краснодарский край, Ейский район, Копанской сельский округ, ст-ца Копанская  
 Правообладатель: АО "Газпром газораспределение Краснодар"

Часть 1

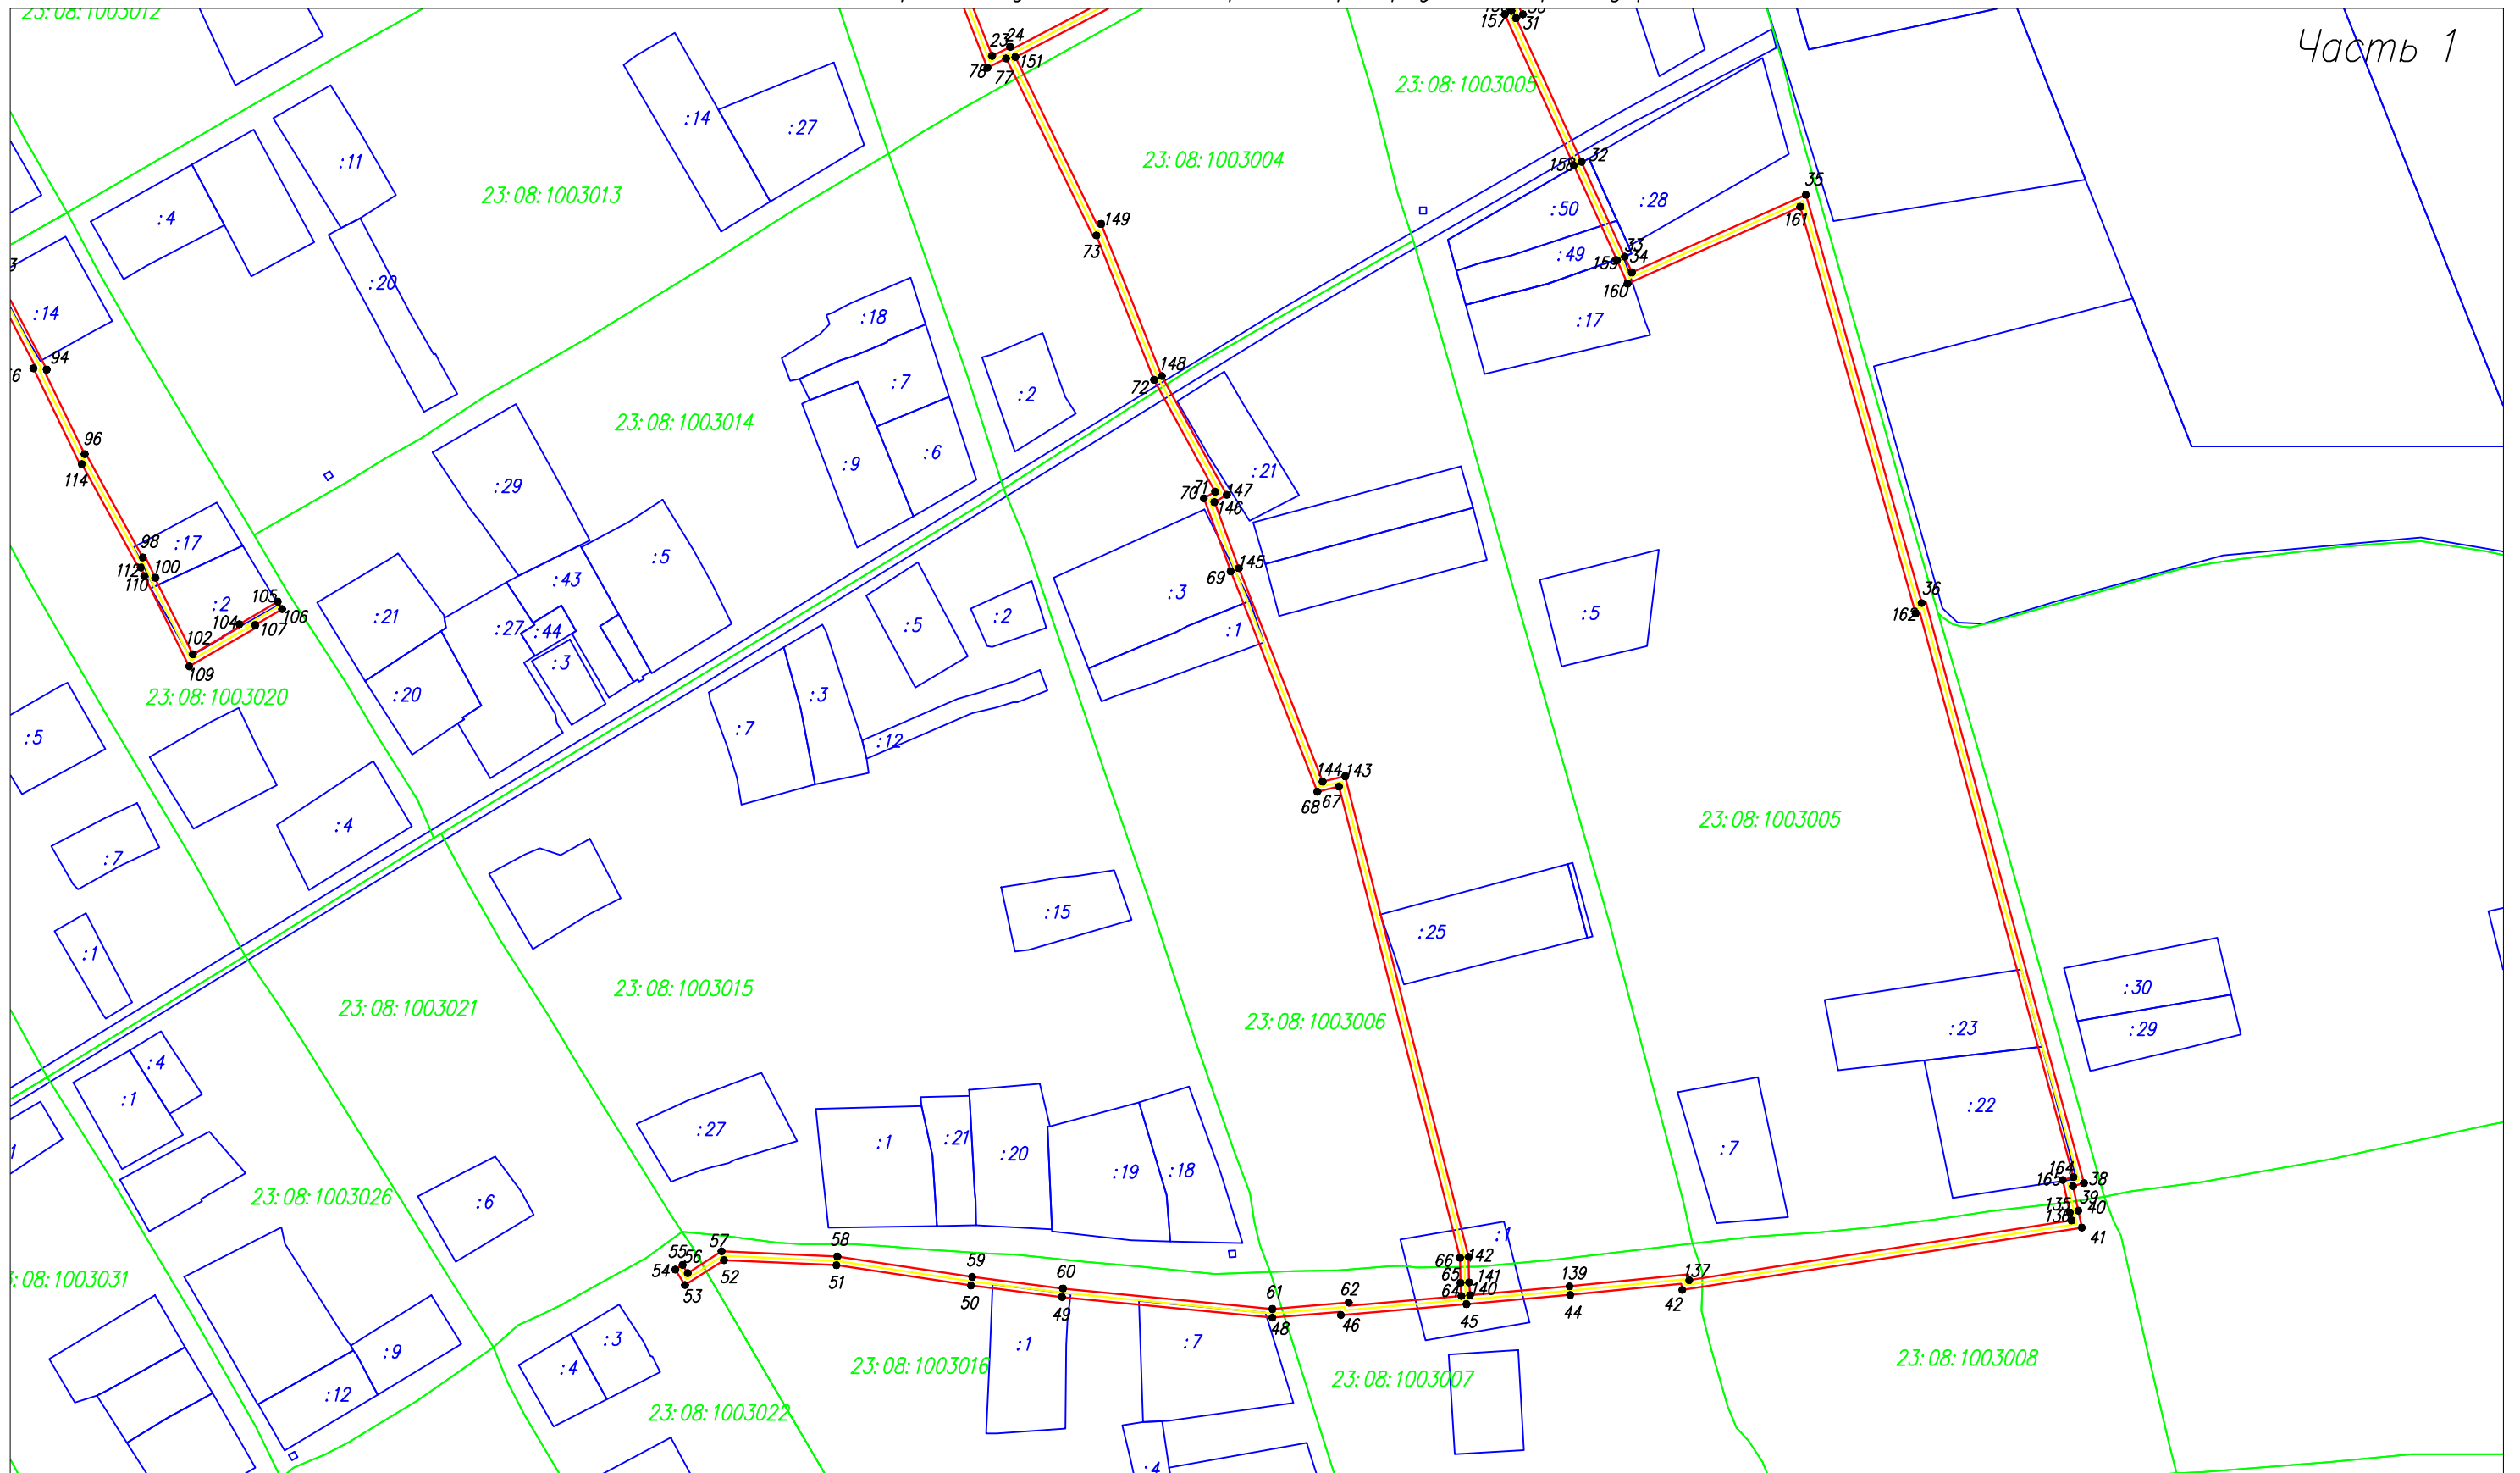

Условные обозначения:

- граница охранной зоны газопровода
- ось газопровода
- граница земельного участка по сведениям ЕГРН
- граница кадастрового квартала

23:08:1003022 номер кадастрового квартала

:3 кадастровый номер земельного участка по сведениям ЕГРН

●46 обозначение и номер поворотной, характерной точки границы охранной зоны объекта

Масштаб 1:4000

Лист 3 листов 3

Перечень координат характерных точек границ охранной зоны объекта  
 «Система газоснабжения ст. Копанской 2-й этап 2-я очередь»  
 в муниципальном образовании Ейский район  
 система координат МСК 23 (зона 1)

Обозначение характерных точек границ	Координаты, м	
	X	Y
Часть 1		
1	616355,94	1337923,53
2	616459,56	1338117,30
3	616466,71	1338113,56
4	616493,03	1338164,20
5	616484,27	1338168,95
6	616550,08	1338294,66
7	616571,86	1338340,57
8	616581,99	1338362,41
9	616585,60	1338374,73
10	616640,12	1338482,74
11	616646,61	1338490,10
12	616686,60	1338569,86
13	616772,34	1338741,31
14	616779,36	1338755,10
15	616927,29	1339054,38
16	616921,77	1339057,08
17	616971,78	1339156,37
18	616917,26	1339179,23
19	616919,27	1339184,76
20	616831,89	1339223,42
21	616785,83	1339246,13
22	616778,72	1339231,28
23	616694,52	1339264,14
24	616698,65	1339272,53
25	616697,51	1339273,15
26	616767,99	1339407,94
27	616772,11	1339415,58
28	616798,72	1339465,13
29	616726,51	1339504,00
30	616713,76	1339510,86
31	616712,03	1339507,64
32	616645,29	1339538,09
33	616601,31	1339558,19
34	616594,06	1339561,46
35	616630,05	1339642,29

36	616440,48	1339696,16
37	616440,96	1339698,14
38	616171,29	1339771,57
39	616169,90	1339766,38
40	616158,45	1339768,93
41	616150,69	1339770,53
42	616121,64	1339584,85
43	616124,47	1339584,33
44	616119,37	1339532,89
45	616115,13	1339484,59
46	616110,08	1339426,23
47	616111,57	1339426,12
48	616108,84	1339394,41
49	616118,41	1339296,64
50	616123,76	1339254,35
51	616133,21	1339191,80
52	616135,53	1339139,56
53	616123,93	1339121,48
54	616131,14	1339116,94
55	616133,27	1339120,33
56	616129,48	1339122,72
57	616139,58	1339138,47
58	616137,20	1339192,18
59	616127,73	1339254,90
60	616122,38	1339297,09
61	616112,85	1339394,43
62	616115,90	1339429,81
63	616114,41	1339429,92
64	616118,94	1339482,27
65	616125,02	1339481,83
66	616136,56	1339481,63
67	616355,36	1339425,35
68	616352,96	1339415,26
69	616455,28	1339375,05
70	616489,10	1339362,54
71	616492,26	1339367,82
72	616544,12	1339339,43
73	616611,17	1339312,65
74	616610,52	1339311,16

75	616692,09	1339271,42
76	616691,92	1339271,10
77	616693,26	1339270,65
78	616689,01	1339261,99
79	616780,73	1339226,21
80	616787,69	1339240,75
81	616830,19	1339219,79
82	616914,23	1339182,62
83	616912,19	1339177,01
84	616966,28	1339154,34
85	616916,37	1339055,26
86	616921,93	1339052,55
87	616775,79	1338756,89
88	616768,77	1338743,12
89	616752,27	1338710,12
90	616642,03	1338768,53
91	616643,79	1338772,26
92	616593,56	1338796,89
93	616595,49	1338800,35
94	616548,91	1338824,83
95	616548,17	1338823,77
96	616509,60	1338842,49
97	616509,78	1338843,10
98	616461,71	1338869,52
99	616462,12	1338870,56
100	616452,29	1338875,34
101	616452,08	1338875,11
102	616416,76	1338892,73
103	616429,61	1338914,99
104	616430,68	1338914,38
105	616441,12	1338932,20
106	616437,67	1338934,22
107	616430,39	1338921,79
108	616429,29	1338922,42
109	616411,17	1338891,05
110	616453,01	1338870,17
111	616453,24	1338870,43
112	616457,03	1338868,58
113	616456,69	1338867,71
114	616505,04	1338841,14
115	616504,81	1338840,37
116	616549,48	1338818,69
117	616550,16	1338819,65
118	616590,00	1338798,72

119	616588,00	1338795,16
120	616638,49	1338770,40
121	616636,78	1338766,78
122	616750,48	1338706,54
123	616683,02	1338571,65
124	616643,26	1338492,36
125	616636,78	1338484,99
126	616581,86	1338376,20
127	616578,24	1338363,83
128	616568,24	1338342,27
129	616546,50	1338296,44
130	616478,90	1338167,31
131	616487,67	1338162,56
132	616465,01	1338118,97
133	616457,90	1338122,68
134	616352,41	1337925,42
1	616355,94	1337923,53
135	616157,63	1339765,02
136	616153,99	1339765,77
137	616126,20	1339588,08
138	616128,81	1339587,61
139	616123,35	1339532,52
140	616119,29	1339486,26
141	616125,20	1339485,83
142	616137,10	1339485,62
143	616360,17	1339428,24
144	616357,65	1339417,71
145	616456,70	1339378,79
146	616487,38	1339367,45
147	616490,80	1339373,18
148	616545,83	1339343,06
149	616616,50	1339314,83
150	616615,73	1339313,07
151	616693,94	1339274,96
152	616764,46	1339409,81
153	616768,58	1339417,48
154	616793,30	1339463,51
155	616724,62	1339500,47
156	616715,39	1339505,44
157	616713,78	1339502,45
158	616643,63	1339534,45
159	616599,65	1339554,55
160	616588,78	1339559,45



161	616624,52	1339639,71
162	616435,68	1339693,36
163	616436,15	1339695,30
164	616174,11	1339766,66
165	616172,77	1339761,65
135	616157,63	1339765,02
Часть 2		
166	616584,46	1337837,52
167	616567,38	1337802,37
168	616544,28	1337814,93
169	616524,27	1337825,99
170	616350,34	1337920,18
171	616316,70	1337859,91
172	616320,20	1337857,96
173	616351,91	1337914,78
174	616522,35	1337822,48
175	616542,35	1337811,42
176	616569,14	1337796,86
177	616588,06	1337835,77
166	616584,46	1337837,52

».

Главный консультант  
отдела нефтегазовой отрасли  
и трубопроводного транспорта  
управления инженерной  
инфраструктуры ТЭК и ЖКХ

Т.П. Соколова

Начальник отдела  
нефтегазовой отрасли  
и трубопроводного транспорта  
в управлении инженерной  
инфраструктуры ТЭК и ЖКХ

А.В. Щербаков