



**МИНИСТЕРСТВО ТОПЛИВНО-ЭНЕРГЕТИЧЕСКОГО КОМПЛЕКСА
И ЖИЛИЩНО-КОММУНАЛЬНОГО ХОЗЯЙСТВА
КРАСНОДАРСКОГО КРАЯ**

П Р И К А З

от 16.01.2020

№ 37

г. Краснодар

**Об утверждении границ охранной зоны объекта
«Газопровод надземный низкого давления
по ул. Пушкина, ул. Братской, ул. Нахимова»
в муниципальном образовании Калининский район**

В соответствии с Федеральным законом Российской Федерации от 31 марта 1999 г. № 69-ФЗ «О газоснабжении в Российской Федерации», статьями 56, 90, 106 Земельного кодекса Российской Федерации, статьей 57 Градостроительного кодекса Российской Федерации, постановлением Правительства Российской Федерации от 20 ноября 2000 г. № 878 «Об утверждении Правил охраны газораспределительных сетей», постановлением главы администрации (губернатора) Краснодарского края от 28 декабря 2015 г. № 1310 «О министерстве топливно-энергетического комплекса и жилищно-коммунального хозяйства Краснодарского края», на основании заявления акционерного общества «Газпром газораспределение Краснодар» (далее – АО «Газпром газораспределение Краснодар») от 12 июля 2019 г. № 03/2019-536, п р и к а з ы в а ю:

1. Утвердить границы охранной зоны объекта «Газопровод надземный низкого давления по ул. Пушкина, ул. Братской, ул. Нахимова», протяженностью 1124 м, кадастровый (или условный) номер объекта: 23:10:0202001:0:1538, инвентарный номер объекта: 1750, литер: I, расположенного по адресу: Краснодарский край, Калининский район, ст-ца Новониколаевская, по ул. Пушкина, ул. Братской, ул. Нахимова, принадлежащего на праве собственности АО «Газпром газораспределение Краснодар», согласно сведениям о границах охранной зоны объекта (приложение).

2. Установить ограничения (обременения) на земельные участки, входящие в границы охранной зоны объекта.

3. Отделу нефтегазовой отрасли и трубопроводного транспорта управления инженерной инфраструктуры ТЭК и ЖКХ (Щербаков А.В.) обеспечить:

1) направление в 5-дневный срок сведений о границах охранной зоны объекта в орган регистрации для внесения в Единый государственный реестр

недвижимости в порядке, предусмотренном Федеральным законом от 13 июля 2015 г. № 218-ФЗ «О государственной регистрации недвижимости»;

2) направление в 5-дневный срок копии приказа в орган исполнительной власти, уполномоченный на размещение в государственных информационных системах обеспечения градостроительной деятельности, орган местного самоуправления городского округа, орган местного самоуправления муниципального района для размещения в информационных системах обеспечения градостроительной деятельности.

4. АО «Газпром газораспределение Краснодар» (ИНН 2308021656, ОГРН 1022301189790) обеспечить возмещение убытков, причиненных в связи с установлением охранной зоны объекта «Газопровод надземный низкого давления по ул. Пушкина, ул. Братской, ул. Нахимова», лицам, указанным в части 2 статьи 57.1 Земельного кодекса Российской Федерации, со дня установления охранной зоны объекта.

5. Отделу правового и кадрового обеспечения (Скакун О.В.) обеспечить размещение (опубликование) настоящего приказа на официальном сайте администрации Краснодарского края в информационно-телекоммуникационной сети «Интернет».

6. Приказ вступает в силу со дня его подписания.

Первый заместитель министра



А.В. Ляшко

Приложение

УТВЕРЖДЕНЫ
приказом министерства
топливно-энергетического
комплекса и жилищно-
коммунального хозяйства
Краснодарского края
от 16.01.2020 № 37


**Сведения о границах охранной зоны объекта
«Газопровод надземный низкого давления
по ул. Пушкина, ул. Братской, ул. Нахимова»
в муниципальном образовании Калининский район**

Содержание

№ п/п	Наименование документов	№ стр.
1	Схема границ охранной зоны	3
2	Перечень координат	4

Граница охранной зоны объекта

Наименование объекта: "Газопровод наземный низкого давления по ул. Пушкина, ул. Братской, ул. Нахимова"
Адрес: Краснодарский край, Калининский район, ст-ца Новониколаевская, по ул. Пушкина, ул. Братской, ул. Нахимова
Правообладатель: АО "Газпром газораспределение Краснодар"

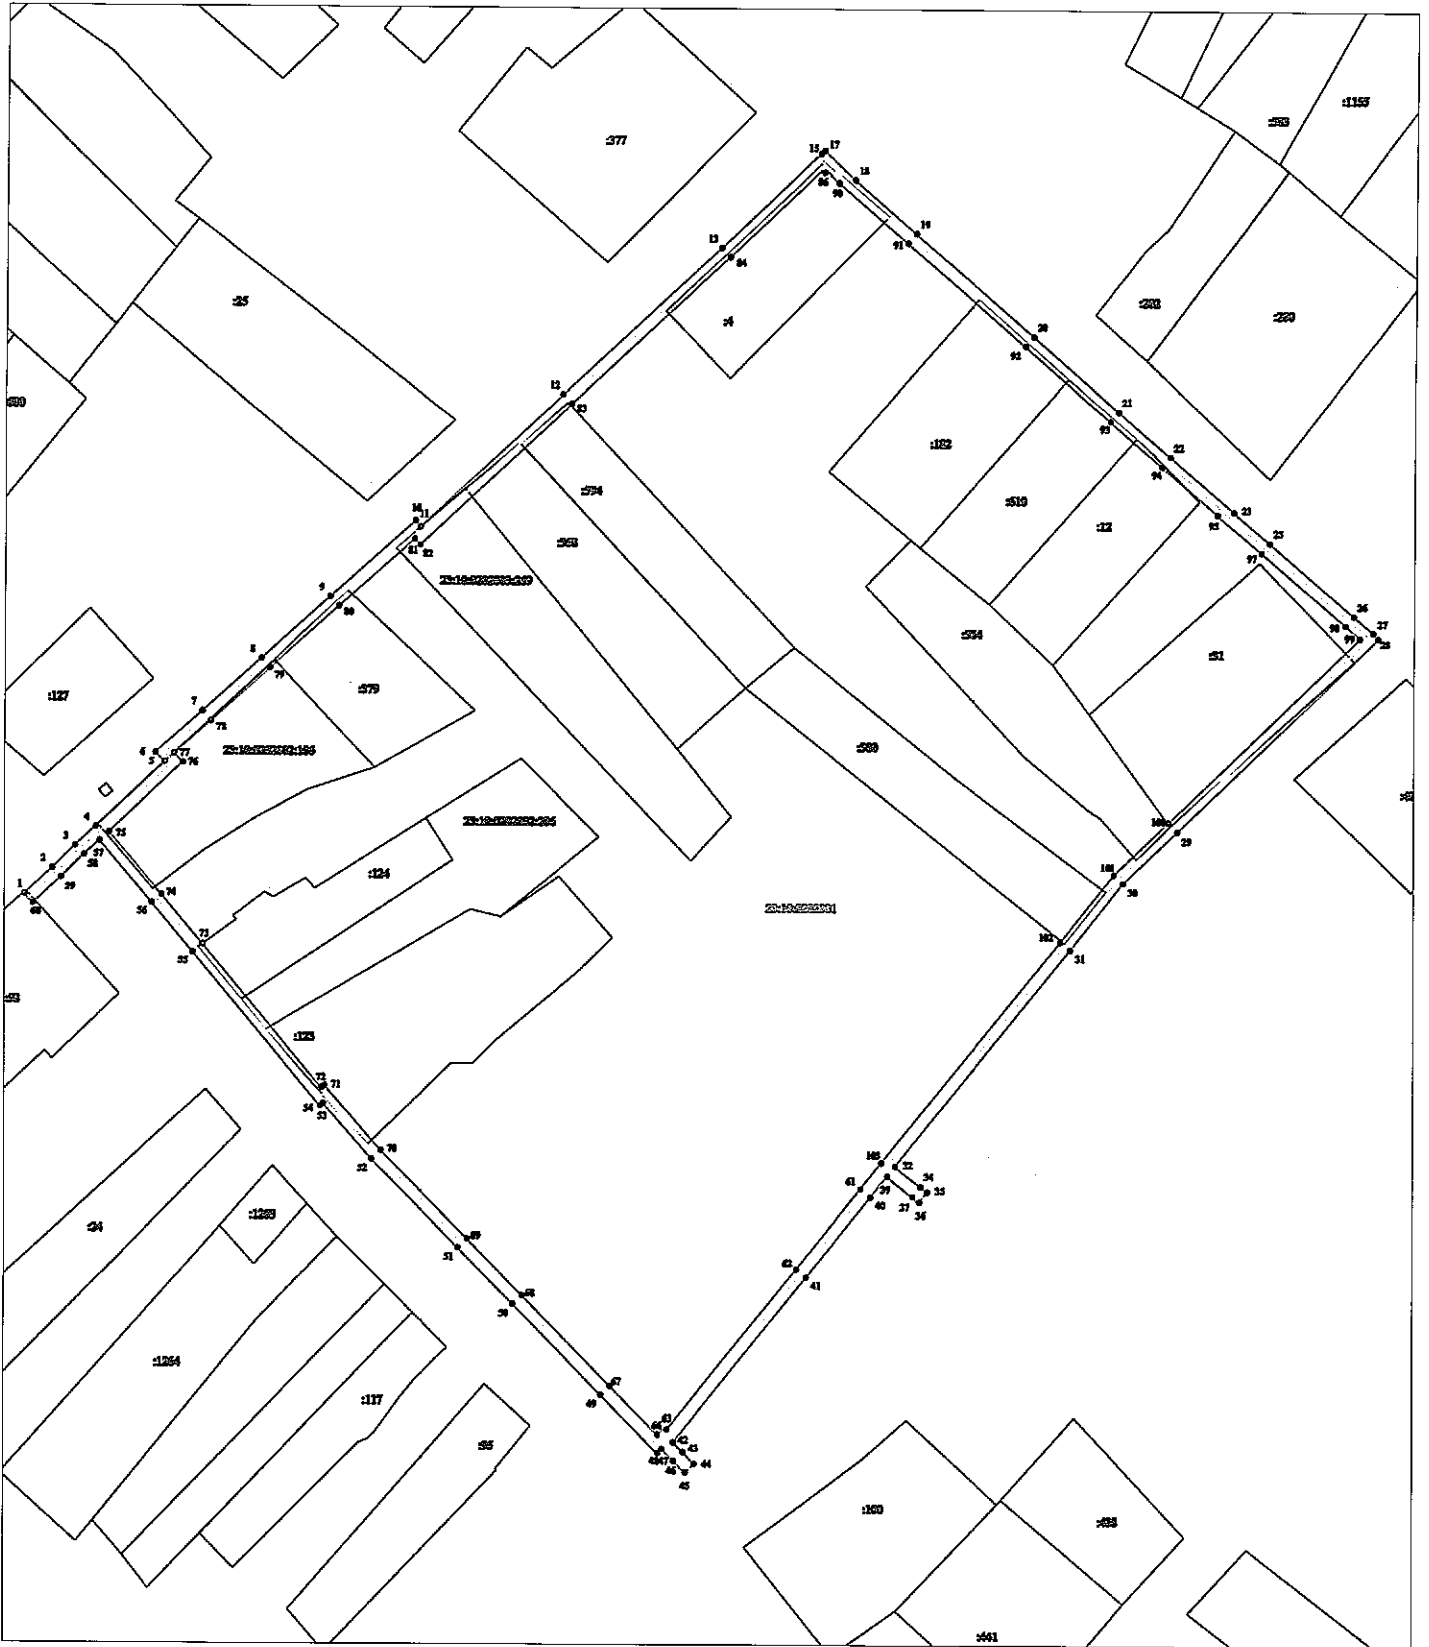

Масштаб 1:2000

Условные обозначения:

— граница охранной зоны газопровода

— ось газопровода

— граница земельного участка по сведениям ЕПРН

23:10:0202001 номер кадастрового квартала

23:10:0202002,206,123 кадастровый номер земельного участка по сведениям ЕПРН

● 1 обозначение и номер поворотной, характерной точки границы охранной зоны объекта

7

Перечень координат характерных точек границ охранной зоны объекта
«Газопровод надземный низкого давления
по ул. Пушкина, ул. Братской, ул. Нахимова»
в муниципальном образовании Калининский район
система координат МСК 23 (зона 1)


Обозначение характерных точек границ	Координаты, м	
	X	Y
1	539784,97	1329671,42
2	539793,08	1329680,12
3	539800,16	1329687,22
4	539806,04	1329693,64
5	539826,39	1329715,11
6	539829,30	1329712,25
7	539842,33	1329726,89
8	539858,94	1329745,23
9	539878,45	1329766,73
10	539902,31	1329793,21
11	539900,43	1329794,91
12	539942,00	1329839,22
13	539987,80	1329888,29
14	540016,00	1329917,56
15	540017,24	1329919,12
16	540017,03	1329919,40
17	540018,19	1329920,28
18	540009,13	1329929,85
19	539992,59	1329949,01
20	539960,53	1329986,10
21	539937,39	1330012,85
22	539923,31	1330029,07
23	539906,12	1330049,02
24	539905,99	1330048,95
25	539896,52	1330060,31
26	539873,64	1330086,70
27	539868,44	1330092,78
28	539866,59	1330094,36
29	539805,88	1330031,79
30	539789,64	1330014,92
31	539768,69	1329998,40
32	539700,86	1329943,79
33	539699,48	1329945,40
34	539694,46	1329951,70

35	539692,81	1329953,79
36	539689,67	1329951,30
37	539691,33	1329949,21
38	539696,40	1329942,85
39	539697,74	1329941,29
40	539691,19	1329936,10
41	539666,18	1329916,04
42	539614,52	1329874,63
43	539611,45	1329877,58
44	539607,75	1329881,21
45	539604,95	1329878,36
46	539608,66	1329874,71
47	539612,40	1329871,12
48	539611,02	1329869,84
49	539629,21	1329852,02
50	539657,59	1329824,38
51	539675,16	1329807,16
52	539702,59	1329780,10
53	539719,96	1329765,01
54	539719,15	1329764,08
55	539766,97	1329724,09
56	539782,38	1329711,23
57	539801,70	1329694,82
58	539797,26	1329689,98
59	539790,20	1329682,90
60	539782,05	1329674,15
1	539784,97	1329671,42
61	539693,69	1329932,97
62	539668,68	1329912,92
63	539618,44	1329872,65
64	539619,17	1329871,94
65	539618,10	1329870,94
66	539616,82	1329869,76
67	539632,00	1329854,88
68	539660,39	1329827,24
69	539677,97	1329810,01

70	539705,31	1329783,04
71	539725,63	1329765,38
72	539724,86	1329764,52
73	539769,54	1329727,16
74	539784,96	1329714,29
75	539804,43	1329697,76
76	539826,30	1329720,82
77	539829,11	1329718,05
78	539839,35	1329729,56
79	539855,98	1329747,91
80	539875,48	1329769,41
81	539896,66	1329792,92
82	539894,72	1329794,67
83	539939,08	1329841,95
84	539984,89	1329891,04
85	540012,11	1329919,28
86	540011,43	1329920,18
87	540012,21	1329920,77

88	540010,65	1329922,42
89	540010,46	1329922,21
90	540008,23	1329924,76
91	539989,57	1329946,39
92	539957,51	1329983,49
93	539934,36	1330010,23
94	539920,29	1330026,45
95	539905,23	1330043,92
96	539905,05	1330043,82
97	539893,47	1330057,72
98	539870,61	1330084,09
99	539866,67	1330088,70
100	539808,75	1330029,01
101	539792,33	1330011,95
102	539771,18	1329995,27
103	539701,86	1329939,46
61	539693,69	1329932,97

Главный консультант
отдела нефтегазовой отрасли
и трубопроводного транспорта
управления инженерной
инфраструктуры ТЭК и ЖКХ

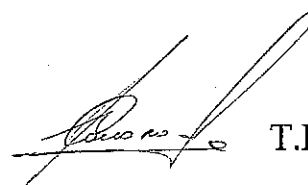

Т.П. Соколова

Начальник отдела
нефтегазовой отрасли
и трубопроводного транспорта
в управлении инженерной
инфраструктуры ТЭК и ЖКХ



А.В. Щербаков