



**МИНИСТЕРСТВО ТОПЛИВНО-ЭНЕРГЕТИЧЕСКОГО КОМПЛЕКСА  
И ЖИЛИЩНО-КОММУНАЛЬНОГО ХОЗЯЙСТВА  
КРАСНОДАРСКОГО КРАЯ**

**П Р И К А З**

от 25.08.2020

№ 476

г. Краснодар

**Об утверждении границ охранной зоны объекта  
«Распределительный газопровод низкого давления в х. Джумайловка»  
в муниципальном образовании Калининский район**

В соответствии с Федеральным законом Российской Федерации от 31 марта 1999 г. № 69-ФЗ «О газоснабжении в Российской Федерации», статьями 56, 90, 106 Земельного кодекса Российской Федерации, постановлением Правительства Российской Федерации от 20 ноября 2000 г. № 878 «Об утверждении Правил охраны газораспределительных сетей», постановлением главы администрации (губернатора) Краснодарского края от 28 декабря 2015 г. № 1310 «О министерстве топливно-энергетического комплекса и жилищно-коммунального хозяйства Краснодарского края», на основании заявления акционерного общества «Калининскаярайгаз» (далее – АО «Калининскаярайгаз») от 30 декабря 2019 г. № 13.14-04/387, п р и к а з ы в а ю:

1. Утвердить границы охранной зоны объекта «Распределительный газопровод низкого давления в х. Джумайловка» протяженностью 4631 м, кадастровый (или условный) номер объекта: 23-23-23/026/2007-154, инвентарный номер объекта: 03:219:002:000005070, расположенного по адресу: Краснодарский край, Калининский район, х. Джумайловка, ул. Бр. Степановых, ул. Чапаева, пер. Южный, ул. Степная, пер. Новый, принадлежащего на праве собственности АО «Калининскаярайгаз», согласно сведениям о границах охранной зоны объекта (приложение).

2. Установить ограничения (обременения) на земельные участки, входящие в границы охранной зоны объекта, в соответствии с постановлением Правительства Российской Федерации от 20 ноября 2000 г. № 878 «Об утверждении Правил охраны газораспределительных сетей».

3. Главному консультанту отдела нефтегазовой отрасли и трубопроводного транспорта управления инженерной инфраструктуры ТЭК и ЖКХ Соколовой Т.П. обеспечить:

1) направление в 5-дневный срок сведений о границах охранной зоны объекта в орган регистрации прав для внесения в Единый государственный

реестр недвижимости в порядке, предусмотренном Федеральным законом от 13 июля 2015 г. № 218-ФЗ «О государственной регистрации недвижимости»;


2) направление в 5-дневный срок копии настоящего приказа в орган исполнительной власти, уполномоченный на размещение в государственных информационных системах обеспечения градостроительной деятельности, орган местного самоуправления городского округа, орган местного самоуправления муниципального района для размещения в информационных системах обеспечения градостроительной деятельности в соответствии со статьей 57 Градостроительного кодекса Российской Федерации;

3) размещение (опубликование) настоящего приказа на официальном сайте администрации Краснодарского края в информационно-телекоммуникационной сети «Интернет».

4. АО «Калининскаярайгаз» (ИНН 2333004950, ОГРН 1022303952098) обеспечить в соответствии с действующим законодательством возмещение убытков, причиненных в связи с установлением охранной зоны объекта «Распределительный газопровод низкого давления в х. Джумайловка», лицам, указанным в части 2 статьи 57.1 Земельного кодекса Российской Федерации, со дня установления охранной зоны объекта.

5. Приказ вступает в силу на следующий день после его официального опубликования.

Первый заместитель министра

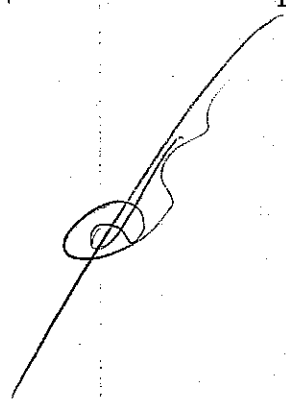

А.В. Ляшко

Приложение

**УТВЕРЖДЕНЫ**

приказом министерства  
топливно-энергетического  
комплекса и жилищно-  
коммунального хозяйства

Краснодарского края

от 25.08.2020 № 476

**СВЕДЕНИЯ**

**о границах охранной зоны объекта**


**«Распределительный газопровод низкого давления в х. Джумайловка»  
в муниципальном образовании Калининский район**

2

Содержание

№ п/п	Наименование документа	№ стр.
1	2	3
1	Схема границ охранной зоны	3
2	Перечень координат	6

Наименование объекта: "Граница охранной зоны объекта  
 "Распределительный газопровод низкого давления в х Джумайловка"  
 Адрес: Краснодарский край, Калининский район, х Джумайловка, ул. Бр. Степановых, ул. Чапаева, пер. Южный, ул. Степная, пер. Новый  
 Правообладатель: АО "Калининскгазпром"

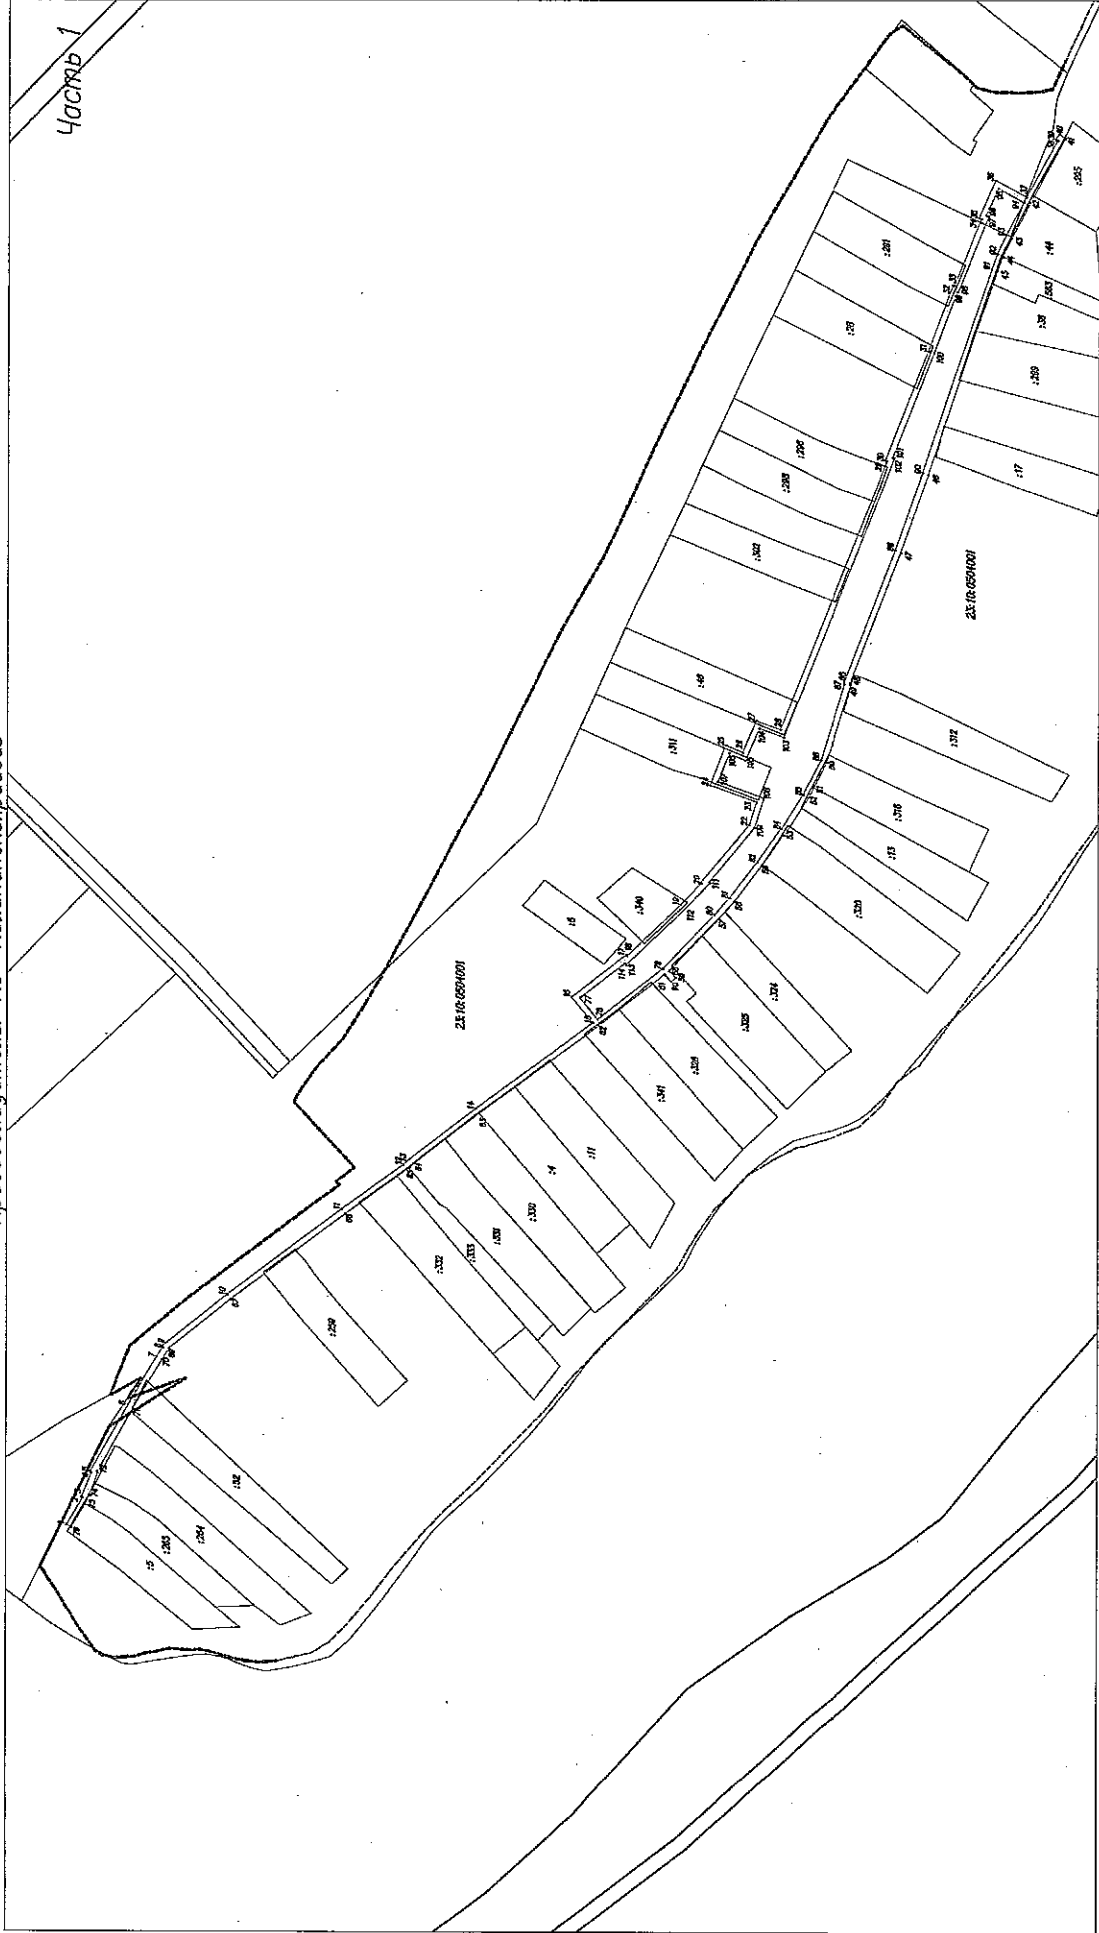

Условные обозначения:

- граница охранной зоны газопровода
- - - ось газопровода
- граница земельного участка по сведениям ЕГРН
- - - граница кадастрового квартала

23:10:0504001 номер кадастрового квартала


:330 кадастровый номер земельного участка по сведениям ЕГРН

● 1 обозначение и номер поворотной, характерной точки границы охранной зоны объекта

Масштаб 1:4000

Лист 1, листов 3

Граница охранной зоны объекта  
 Наименование объекта: "Распределительный газопровод низкого давления в х Джумайловка"  
 Адрес: Краснодарский край, Калининский район, х Джумайловка, ул. Бр. Степановых, ул. Чапаева, пер. Южный, ул. Степная, пер. Новый  
 Правообладатель: АО "Калининскгазгаз"

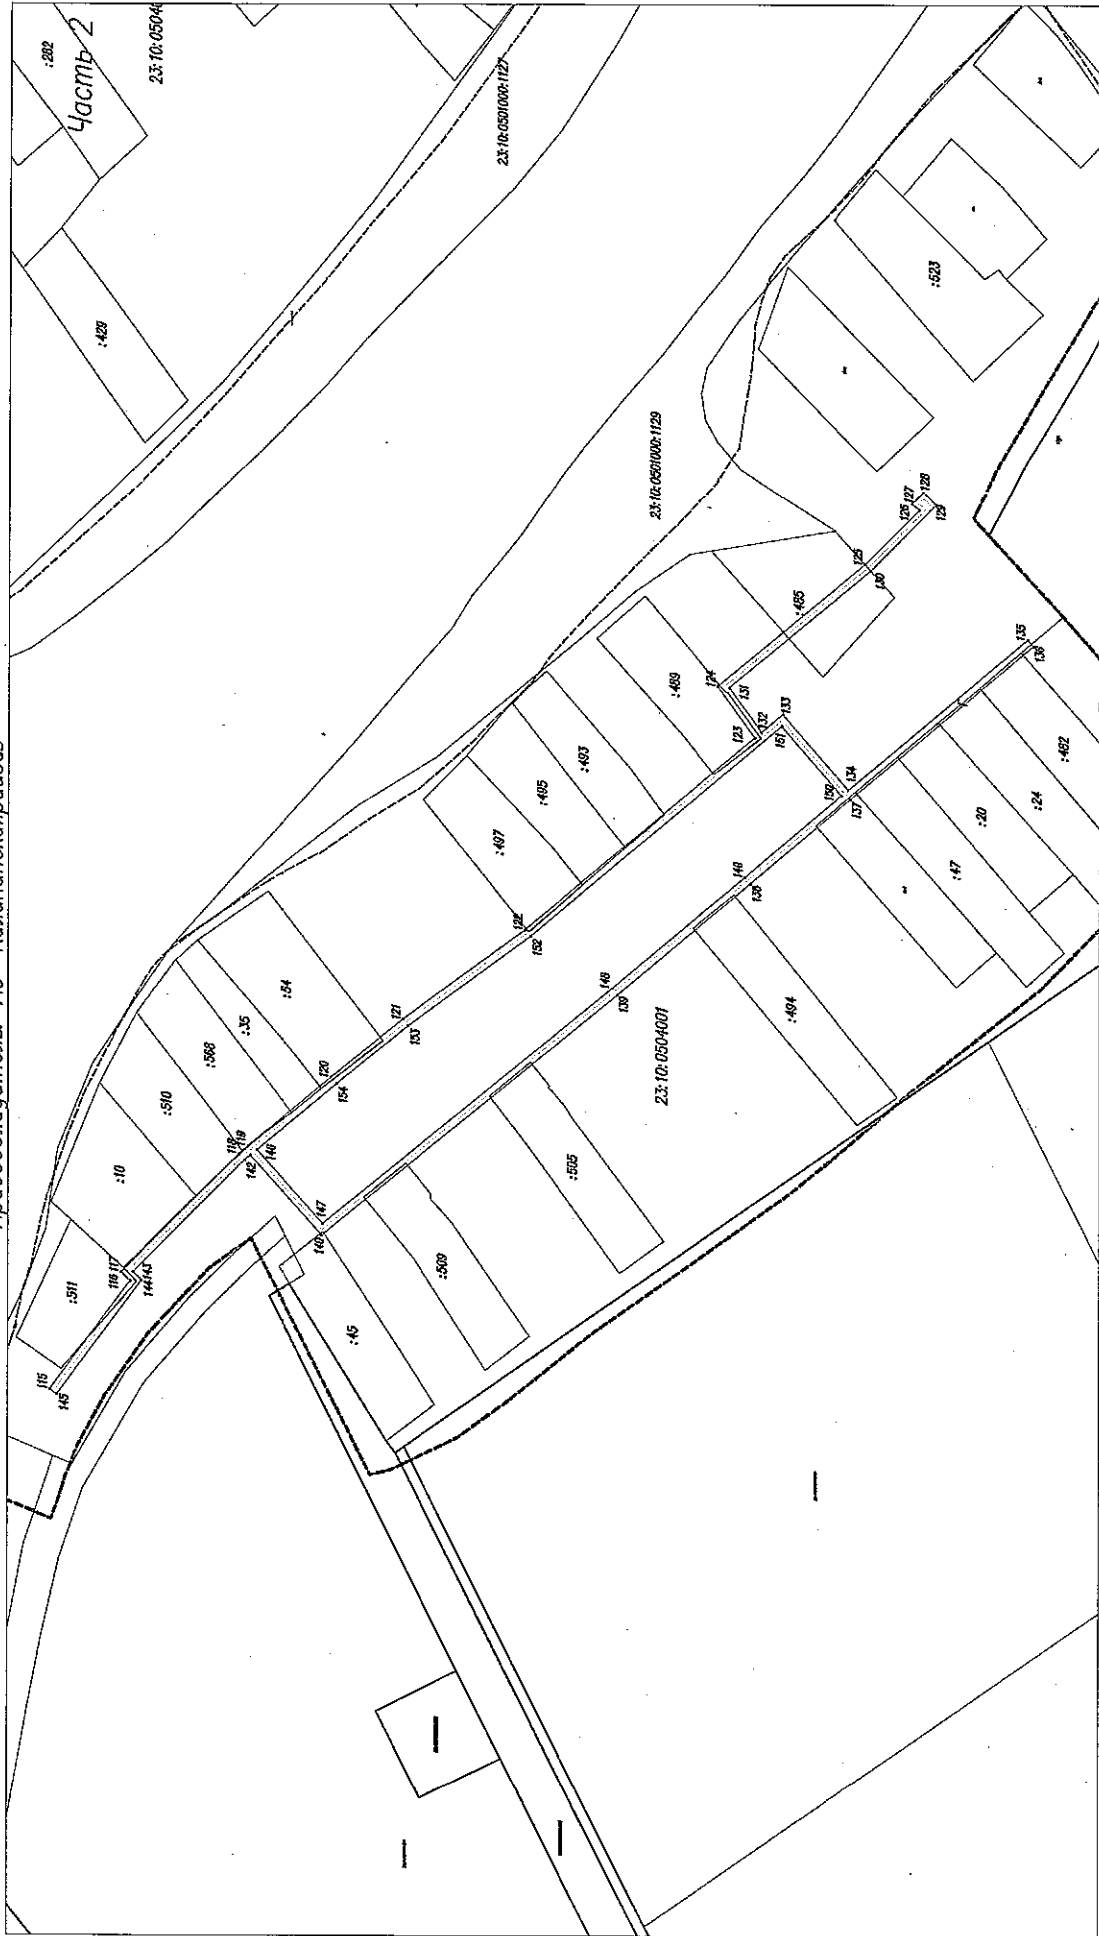

Условные обозначения:  
 — граница охранной зоны газопровода  
 — ось газопровода  
 — граница земельного участка по сведениям ЕГРН  
 — граница кадастрового квартала

23:10:0504001 номер кадастрового квартала  
 :32 кадастровый номер земельного участка по сведениям ЕГРН  
 ●116 обозначение и номер поворотной, характерной точки границы охранной зоны объекта


Масштаб 1:3500  
 Лист 2, листов 3

Граница охранной зоны объекта

Наименование объекта: "Распределительный газопровод низкого давления в х Джумайловка"

Адрес: Краснодарский край, Калининский район, х Джумайловка, ул. Бр. Степановых, ул. Чапаева, пер. Южный, ул. Степная, пер. Новый

Правообладатель: АО "Калининскаярайгаз"

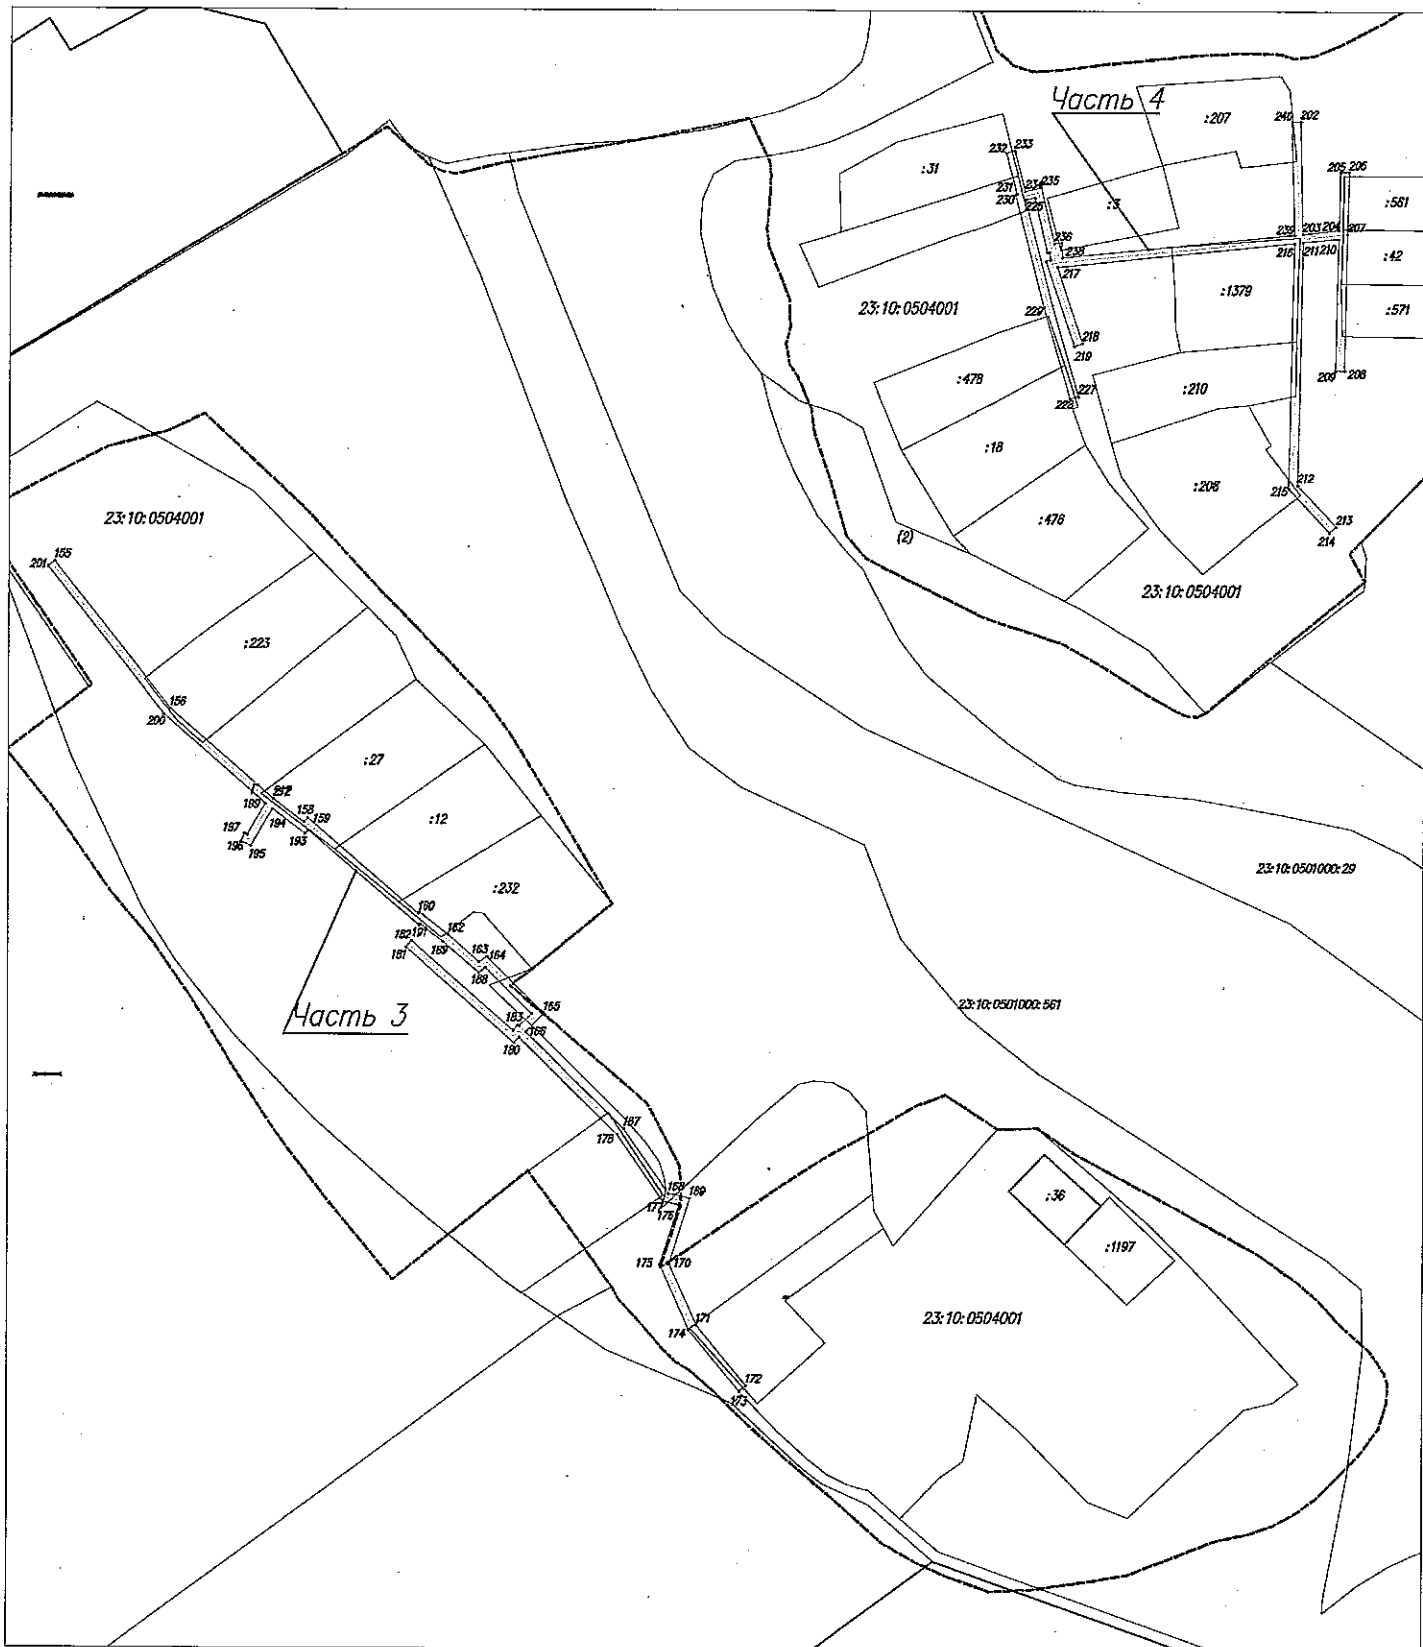

Масштаб 1:3500

Условные обозначения

- граница охранной зоны газопровода
- ось газопровода
- граница земельного участка по сведениям ЕГРН
- граница кадастрового квартала

23:10:0504001 номер кадастрового квартала

:223 кадастровый номер земельного участка по сведениям ЕГРН

● 210 обозначение и номер поворотной, характерной точки границы охранной зоны объекта

6

Перечень координат характерных точек границ охранной зоны объекта  
«Распределительный газопровод низкого давления в х. Джумайловка»  
в муниципальном образовании Калининский район,  
система координат МСК 23 (зона 1)

Обозначение характерных точек границ	Координаты, м	
	X	Y
Часть 1		
1	525707.34	1347087.19
2	525696.55	1347105.34
3	525697.11	1347105.75
4	525690.81	1347121.76
5	525691.24	1347122.84
6	525666.83	1347167.43
7	525647.34	1347199.62
8	525643.26	1347205.78
9	525643.57	1347207.06
10	525600.48	1347241.17
11	525524.14	1347298.38
12	525483.12	1347328.35
13	525483.16	1347328.52
14	525434.79	1347365.82
15	525356.91	1347423.67
16	525370.93	1347440.99
17	525334.70	1347469.00
18	525334.08	1347468.20
19	525298.49	1347502.76
20	525284.69	1347516.86
21	525285.02	1347517.12
22	525252.94	1347555.86
23	525248.16	1347571.19
24	525279.05	1347582.74
25	525268.67	1347609.73
26	525257.53	1347604.68
27	525248.48	1347625.99
28	525232.44	1347620.07
29	525162.18	1347799.40
30	525163.04	1347799.87
31	525134.54	1347872.51

32	525118.39	1347917.01
33	525117.64	1347916.96
34	525099.51	1347960.90
35	525101.00	1347961.80
36	525089.97	1347986.62
37	525069.12	1347975.51
38	525048.67	1348013.12
39	525049.87	1348013.90
40	525047.68	1348017.25
41	525043.36	1348014.50
42	525066.55	1347971.86
43	525079.19	1347948.50
44	525084.81	1347936.36
45	525088.63	1347926.68
46	525134.50	1347790.53
47	525152.42	1347739.06
48	525185.95	1347651.83
49	525185.81	1347650.76
50	525201.52	1347598.27
51	525209.54	1347582.28
52	525213.51	1347574.42
53	525229.43	1347548.88
54	525230.24	1347549.06
55	525244.13	1347529.10
56	525262.57	1347504.75
57	525272.91	1347493.31
58	525306.05	1347458.46
59	525301.84	1347454.13
60	525304.70	1347451.34
61	525309.01	1347455.76
62	525352.83	1347421.72
63	525432.37	1347362.63
64	525478.61	1347326.98
65	525478.55	1347326.74
66	525521.76	1347295.17



67	525598.04	1347238.00
68	525639.09	1347205.51
69	525638.97	1347205.02
70	525643.96	1347197.48
71	525663.36	1347165.43
72	525686.82	1347122.57
73	525686.51	1347121.77
74	525692.26	1347107.16
75	525691.26	1347106.42
76	525703.90	1347085.15
1	525707.34	1347087.19
77	525365.25	1347440.33
78	525353.72	1347426.09
79	525310.27	1347459.82
80	525275.84	1347496.03
81	525265.65	1347507.31
82	525247.36	1347531.45
83	525231.98	1347553.57
84	525231.32	1347553.42
85	525217.01	1347576.38
86	525205.25	1347599.76
87	525189.88	1347651.09
88	525190.04	1347652.33
89	525156.18	1347740.43
90	525138.29	1347791.82
91	525092.39	1347928.05
92	525088.49	1347937.93
93	525082.77	1347950.29
94	525071.03	1347971.99
95	525088.06	1347981.07
96	525095.90	1347963.41
97	525094.49	1347962.56
98	525115.03	1347912.79
99	525115.66	1347912.83
100	525130.80	1347871.10
101	525158.02	1347801.70
102	525157.17	1347801.23
103	525230.14	1347614.95
104	525246.29	1347620.92

105	525255.45	1347599.35
106	525266.46	1347604.34
107	525273.86	1347585.07
108	525243.22	1347573.61
109	525249.35	1347553.92
110	525279.34	1347517.71
111	525278.74	1347517.23
112	525295.66	1347499.93
113	525334.47	1347462.23
114	525335.40	1347463.41
77	525365.25	1347440.33
Часть 2		
115	524758.07	1347703.32
116	524720.57	1347754.23
117	524724.74	1347758.58
118	524669.64	1347814.21
119	524665.38	1347817.85
120	524626.50	1347850.42
121	524592.80	1347877.74
122	524535.45	1347919.85
123	524427.71	1348010.84
124	524445.28	1348035.02
125	524376.29	1348092.50
126	524351.08	1348118.23
127	524354.45	1348121.22
128	524349.09	1348126.67
129	524343.17	1348120.58
130	524373.57	1348089.55
131	524439.84	1348034.35
132	524424.64	1348013.43
133	524414.75	1348021.79
134	524383.98	1347986.01
135	524299.87	1348057.11
136	524297.29	1348054.06
137	524382.92	1347981.68
138	524429.70	1347941.51
139	524492.03	1347889.19
140	524630.81	1347775.77
141	524664.29	1347813.52
142	524666.91	1347811.27

143	524719.16	1347758.54
144	524715.35	1347754.57
145	524754.85	1347700.94
115	524758.07	1347703.32
146	524661.23	1347816.11
147	524630.37	1347781.29
148	524494.58	1347892.27
149	524432.29	1347944.56
150	524387.03	1347983.42
151	524415.19	1348016.18
152	524532.97	1347916.70
153	524590.36	1347874.57
154	524623.93	1347847.36
146	524661.23	1347816.11
Часть 3		
155	523983.62	1348518.70
156	523914.76	1348572.44
157	523872.61	1348620.33
158	523861.86	1348634.63
159	523863.76	1348636.36
160	523819.59	1348687.80
161	523820.15	1348688.37
162	523809.85	1348701.59
163	523797.13	1348716.17
164	523799.64	1348719.70
165	523773.26	1348746.14
166	523764.64	1348737.96
167	523719.93	1348783.44
168	523689.62	1348804.05
169	523687.55	1348814.16
170	523656.91	1348804.54
171	523628.49	1348817.27
172	523600.54	1348840.47
173	523597.98	1348837.40
174	523626.35	1348813.85
175	523656.66	1348800.27
176	523684.52	1348809.02
177	523686.03	1348801.65
178	523717.36	1348780.35


179	523762.23	1348734.71
180	523759.53	1348732.42
181	523803.81	1348681.97
182	523806.82	1348684.60
183	523765.22	1348732.00
184	523767.75	1348734.15
185	523767.22	1348734.90
186	523773.18	1348740.55
187	523794.42	1348719.26
188	523792.04	1348715.92
189	523806.72	1348699.09
190	523814.78	1348688.63
191	523814.15	1348688.00
192	523858.20	1348636.70
193	523856.48	1348635.13
194	523868.04	1348619.75
195	523850.89	1348609.99
196	523852.94	1348605.36
197	523856.60	1348606.98
198	523856.01	1348608.30
199	523870.58	1348616.59
200	523912.00	1348569.52
201	523981.16	1348515.55
155	523983.62	1348518.70
Часть 4		
202	524188.14	1349095.78
203	524135.87	1349097.19
204	524137.63	1349113.93
205	524164.69	1349114.44
206	524164.61	1349118.44
207	524135.79	1349117.90
208	524073.23	1349116.52
209	524073.32	1349112.52
210	524133.60	1349113.85
211	524131.85	1349097.21
212	524020.49	1349095.12
213	524001.20	1349113.03
214	523998.47	1349110.10
215	524018.96	1349091.09
216	524131.44	1349093.20

217	524120.49	1348983.02
218	524085.65	1348994.77
219	524084.37	1348990.98
220	524123.29	1348977.86
221	524123.84	1348979.78
222	524127.29	1348979.40
223	524127.31	1348978.34
224	524152.38	1348972.47
225	524151.42	1348968.14
226	524103.11	1348980.78
227	524061.42	1348993.00
228	524060.30	1348989.16
229	524102.04	1348976.93

230	524153.82	1348963.38
231	524154.19	1348964.15
232	524173.28	1348959.21
233	524174.28	1348963.08
234	524155.47	1348967.95
235	524157.15	1348975.46
236	524131.26	1348981.52
237	524131.64	1348984.88
238	524124.76	1348985.57
239	524135.46	1349093.20
240	524188.03	1349091.78
202	524188.14	1349095.78

Главный консультант  
отдела нефтегазовой отрасли  
и трубопроводного транспорта  
управления инженерной  
инфраструктуры ТЭК и ЖКХ

Начальник отдела  
нефтегазовой отрасли  
и трубопроводного транспорта  
в управлении инженерной  
инфраструктуры ТЭК и ЖКХ

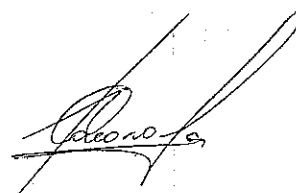

Т.П. Соколова



А.В. Щербаков