



МИНИСТЕРСТВО ТОПЛИВНО-ЭНЕРГЕТИЧЕСКОГО КОМПЛЕКСА
И ЖИЛИЩНО-КОММУНАЛЬНОГО ХОЗЯЙСТВА
КРАСНОДАРСКОГО КРАЯ

П Р И К А З

от 25.08.2020

№ 477

г. Краснодар

**Об утверждении границ охранной зоны объекта
«Распределительный газопровод низкого давления»
в муниципальном образовании Калининский район**

В соответствии с Федеральным законом Российской Федерации от 31 марта 1999 г. № 69-ФЗ «О газоснабжении в Российской Федерации», статьями 56, 90, 106 Земельного кодекса Российской Федерации, постановлением Правительства Российской Федерации от 20 ноября 2000 г. № 878 «Об утверждении Правил охраны газораспределительных сетей», постановлением главы администрации (губернатора) Краснодарского края от 28 декабря 2015 г. № 1310 «О министерстве топливно-энергетического комплекса и жилищно-коммунального хозяйства Краснодарского края», на основании заявления акционерного общества «Калининскаярайгаз» (далее – АО «Калининскаярайгаз») от 30 декабря 2019 г. № 13.14-04/387, п р и к а з ы в а ю:

1. Утвердить границы охранной зоны объекта «Распределительный газопровод низкого давления» протяженностью 3869 м, кадастровый (или условный) номер объекта: 23-23-23/004/2009-235, инвентарный номер объекта: 03:219:002:000007670, расположенного по адресу: Краснодарский край, Калининский район, ст-ца Новониколаевская, ул. Набережная, ул. Красноармейская, ул. Луговая, от ул. Почтовой до пер. Речного, ул. Горького, ул. Суворова (ГРУ 57, 59, 60, 63, 65, 66, 67), принадлежащего на праве собственности АО «Калининскаярайгаз», согласно сведениям о границах охранной зоны объекта (приложение).

2. Установить ограничения (обременения) на земельные участки, входящие в границы охранной зоны объекта, в соответствии с постановлением Правительства Российской Федерации от 20 ноября 2000 г. № 878 «Об утверждении Правил охраны газораспределительных сетей».

3. Главному консультанту отдела нефтегазовой отрасли и трубопроводного транспорта управления инженерной инфраструктуры ТЭК и ЖКХ Соколовой Т.П. обеспечить:

1) направление в 5-дневный срок сведений о границах охранной зоны объекта в орган регистрации прав для внесения в Единый государственный

реестр недвижимости в порядке, предусмотренном Федеральным законом от 13 июля 2015 г. № 218-ФЗ «О государственной регистрации недвижимости»;

2) направление в 5-дневный срок копии настоящего приказа в орган исполнительной власти, уполномоченный на размещение в государственных информационных системах обеспечения градостроительной деятельности, орган местного самоуправления городского округа, орган местного самоуправления муниципального района для размещения в информационных системах обеспечения градостроительной деятельности в соответствии со статьей 57 Градостроительного кодекса Российской Федерации;


3) размещение (опубликование) настоящего приказа на официальном сайте администрации Краснодарского края в информационно-телекоммуникационной сети «Интернет».

4. АО «Калининскаярайгаз» (ИНН 2333004950, ОГРН 1022303952098) обеспечить в соответствии с действующим законодательством возмещение убытков, причиненных в связи с установлением охранной зоны объекта «Распределительный газопровод низкого давления», лицам, указанным в части 2 статьи 57.1 Земельного кодекса Российской Федерации, со дня установления охранной зоны объекта.

5. Приказ вступает в силу на следующий день после его официального опубликования.

Первый заместитель министра

А.В. Ляшко

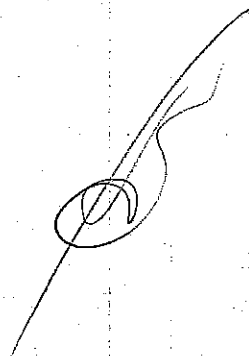

Приложение

УТВЕРЖДЕНЫ

приказом министерства
топливно-энергетического
комплекса и жилищно-
коммунального хозяйства

Краснодарского края

от 25.08.2020 № 477


СВЕДЕНИЯ

**о границах охранной зоны объекта
«Распределительный газопровод низкого давления»
в муниципальном образовании Калининский район**

Содержание

№ п/п	Наименование документа	№ стр.
1	2	3
1	Схема границ охранной зоны	3
2	Перечень координат	5

Граница охранной зоны объекта
 Наименование объекта: "Распределительный газопровод низкого давления"
 Адрес: Краснодарский край, Калининский район, ст-ца Новониколаевская, ул. Набережная, ул. Красноармейская,
 ул. Лугобая, от ул. Почтовой до пер. Речного, ул. Горького, ул. Суворова (ГРУ 57, 59, 60, 63, 65, 66, 67)
 Правообладатель: АО "Калининскрайгаз"

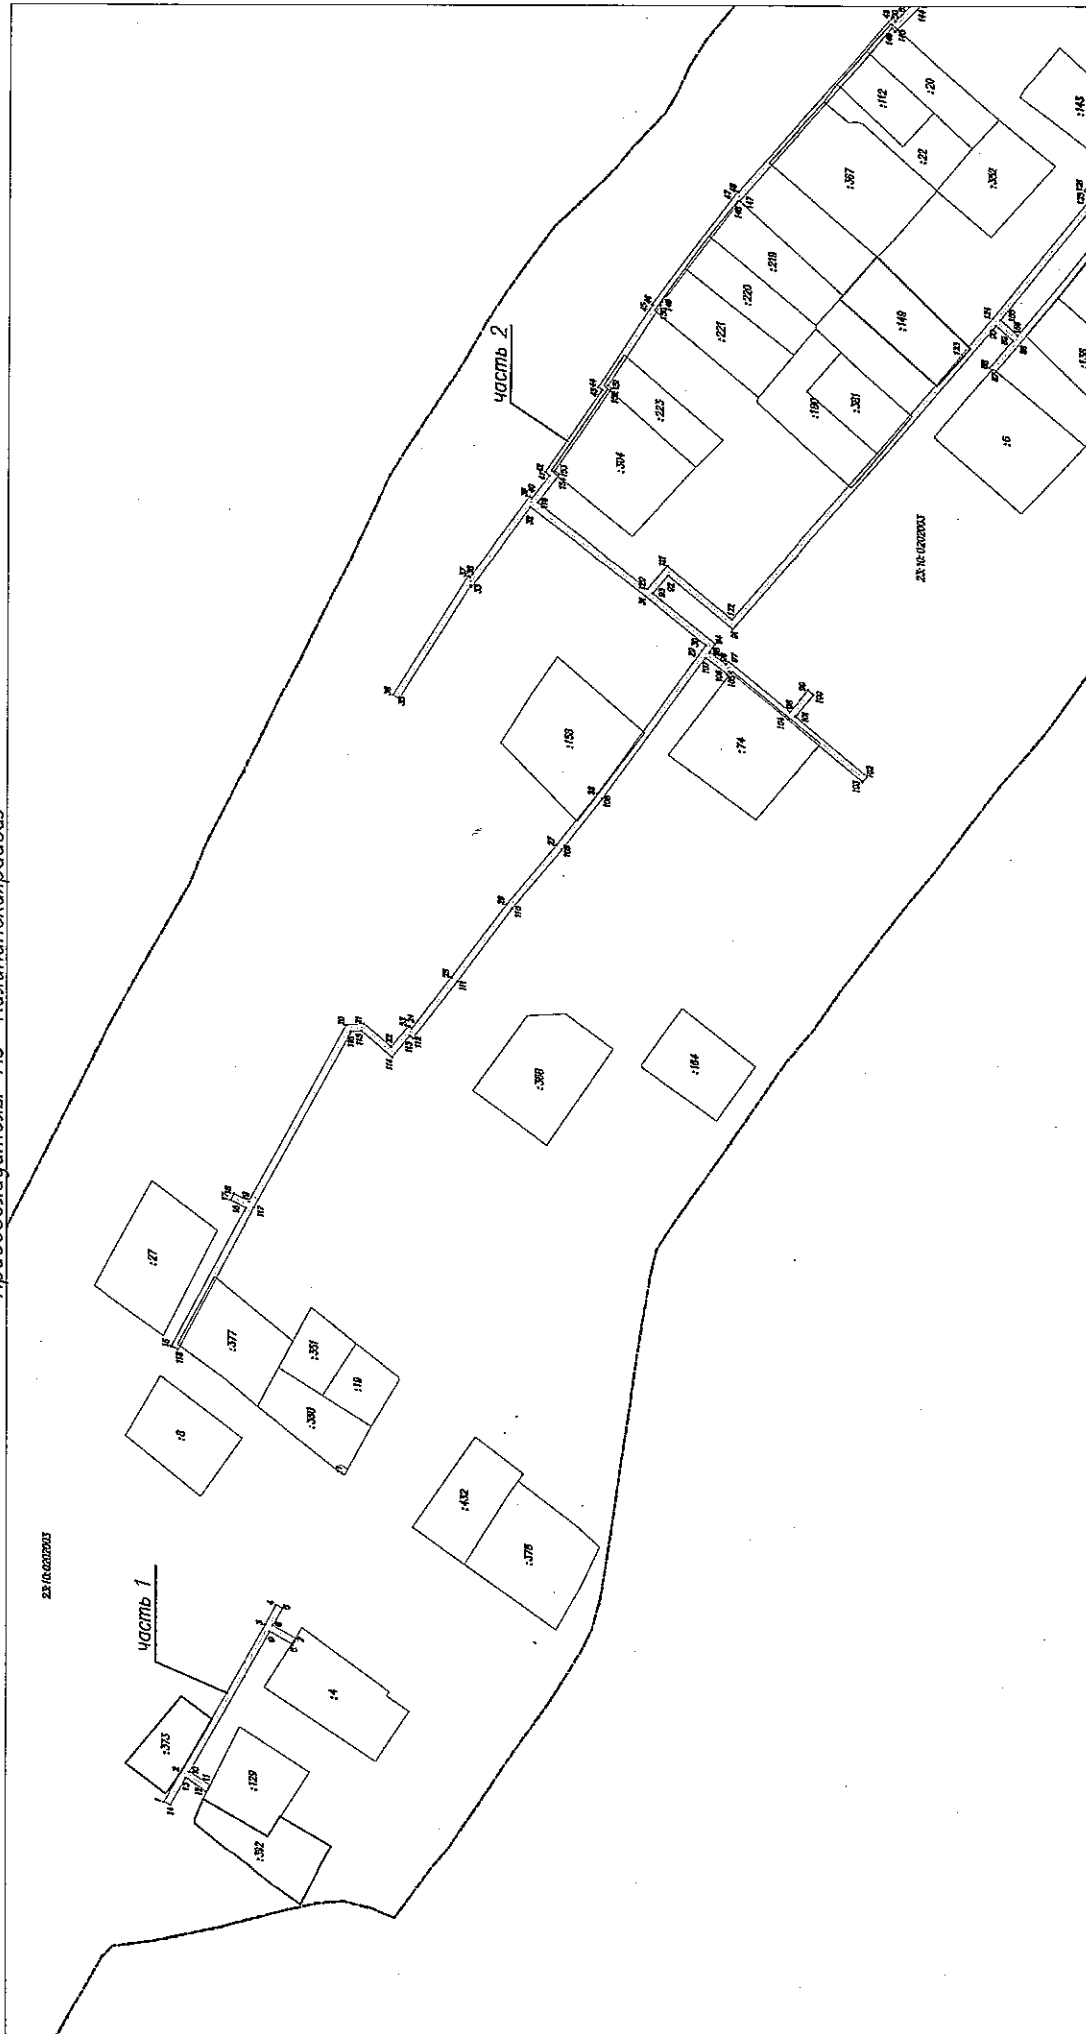


Масштаб 1:4000

Условные обозначения:
 — граница охранной зоны газопровода
 — ось газопровода
 — граница земельного участка по сведениям ЕГРН
 — граница кадастрового квартала

23:10:0202003 номер кадастрового квартала
 : 4 кадастровый номер земельного участка по сведениям ЕГРН
 ● 1 обозначение и номер поворотной характерной точки границы охранной зоны объекта

Граница охранной зоны объекта
 Наименование объекта: "Распределительный газопровод низкого давления"
 Адрес: Краснодарский край, Калининский район, ст-ца Новониклаевская, ул. Набережная, ул. Красноармейская,
 ул. Луговая, от ул. Почтовой до пер. Речного, ул. Горького, ул. Суворова (ГРУ 57, 59, 60, 63, 65, 66, 67)
 Правообладатель: АО "Калининскгазгаз"

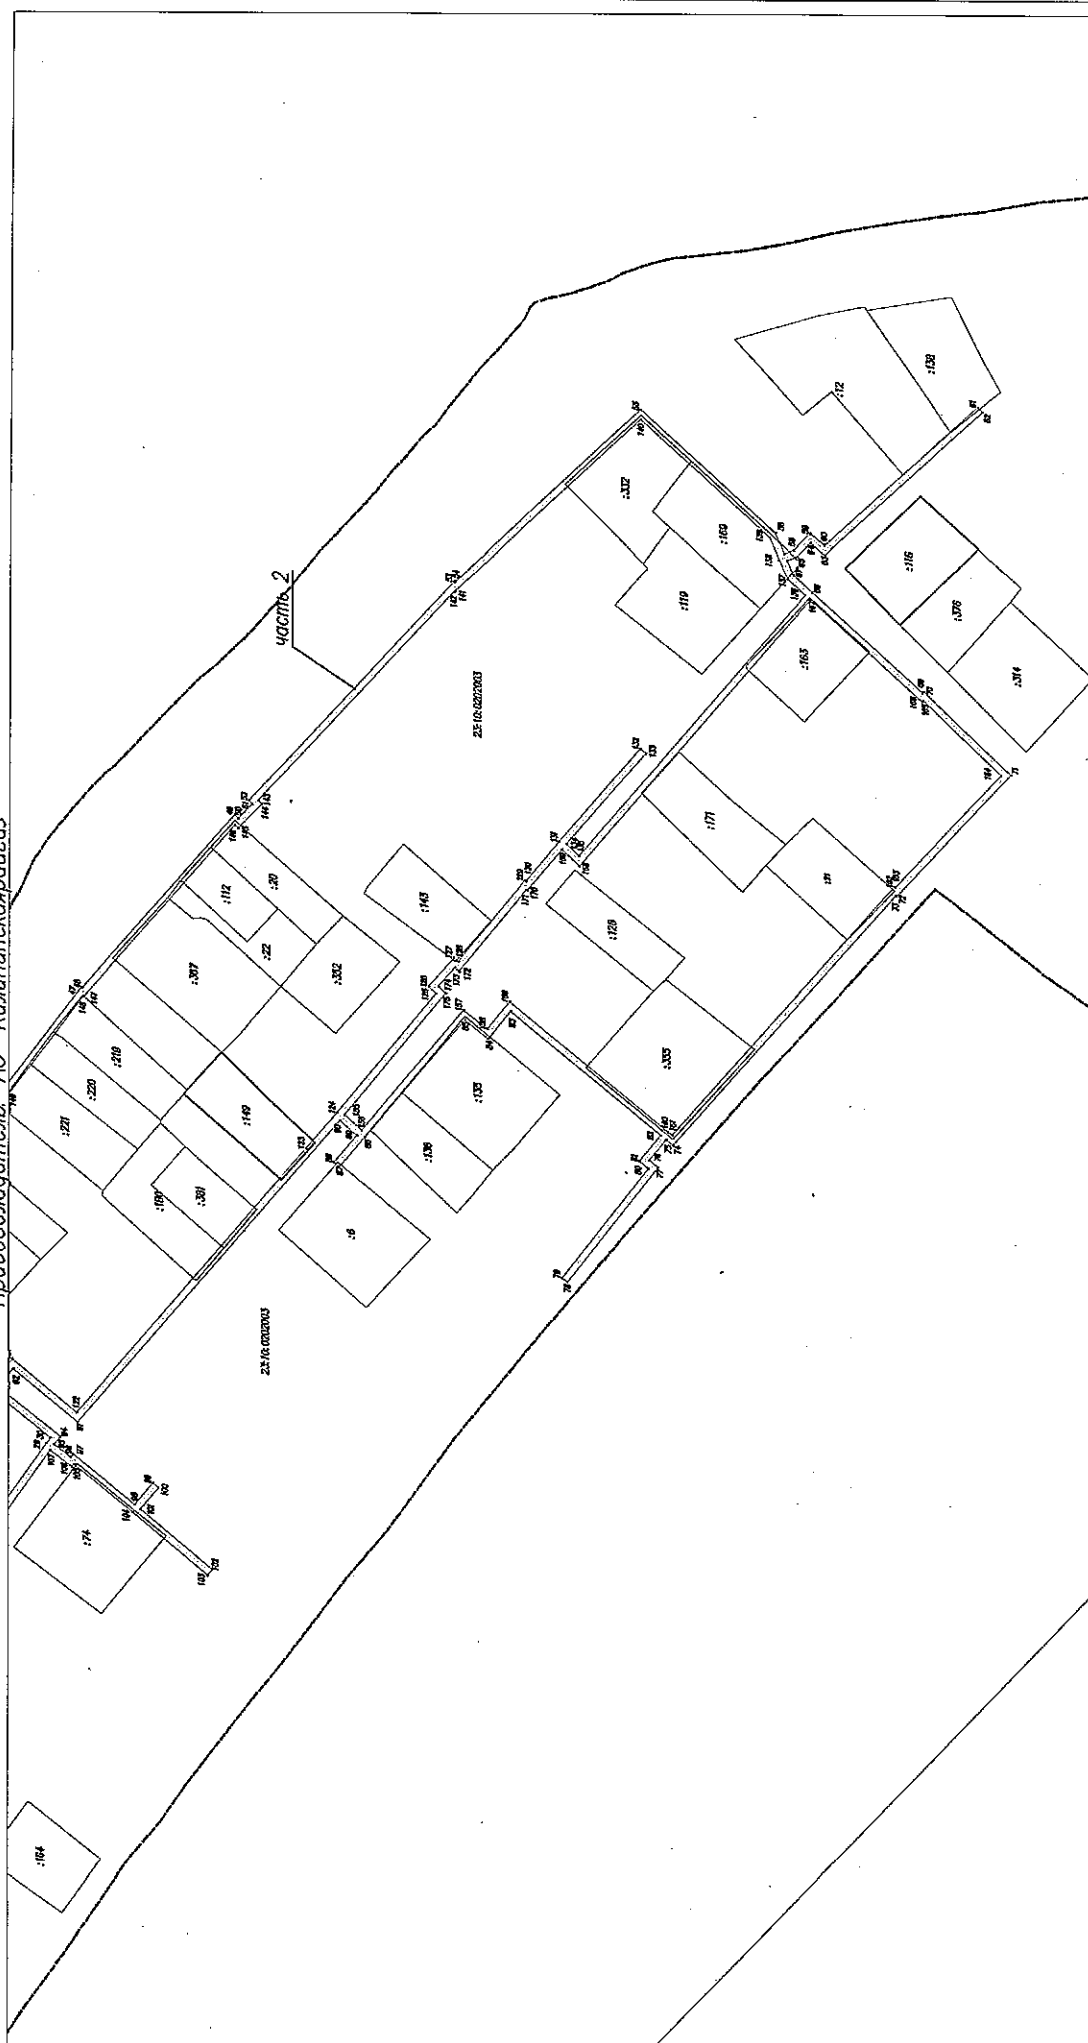

Условные обозначения:
 — граница охранной зоны газопровода
 — ось газопровода
 — граница земельного участка по сведениям ЕГРН
 — граница кадастрового квартала

23:10:0202003 номер кадастрового квартала
 :355 кадастровый номер земельного участка по сведениям ЕГРН
 ● 72 обозначение и номер поворотной, характерной точки границы охранной зоны объекта

Масштаб 1:4000
 Лист 2, листов 2

0

Перечень координат характерных точек границ охранной зоны объекта
«Распределительный газопровод низкого давления»
в муниципальном образовании Калининский район,
система координат МСК 23 (зона 1)

Обозначение характерных точек границ	Координаты, м	
	X	Y
1	2	3
Часть 1		
1	538231.50	1330483.63
2	538221.54	1330500.99
3	538174.29	1330584.42
4	538167.96	1330595.77
5	538164.47	1330593.82
6	538169.84	1330584.18
7	538156.50	1330576.48
8	538158.51	1330573.02
9	538171.82	1330580.66
10	538217.15	1330500.64
11	538205.38	1330492.80
12	538207.59	1330489.47
13	538219.13	1330497.15
14	538228.03	1330481.64
1	538231.50	1330483.63
Часть 2		
15	538227.80	1330743.33
16	538185.64	1330822.44
17	538194.35	1330826.78
18	538192.57	1330830.36
19	538183.72	1330825.95
20	538128.35	1330926.73
21	538118.54	1330927.55
22	538102.71	1330914.34
23	538092.71	1330926.27
24	538091.05	1330924.95
25	538068.66	1330953.96
26	538037.58	1330995.75
27	538009.21	1331029.73
28	537986.26	1331058.75
29	537926.61	1331141.31
30	537924.48	1331144.30
31	537958.89	1331172.03
32	538024.71	1331222.64
33	538057.71	1331177.68
34	538058.46	1331178.12

35	538098.90	1331113.59
36	538102.29	1331115.72
37	538059.79	1331183.54
38	538058.80	1331182.96
39	538025.19	1331228.75
40	538023.81	1331227.76
41	538013.91	1331240.73
42	538016.35	1331242.71
43	537984.10	1331289.18
44	537986.35	1331290.83
45	537955.64	1331337.26
46	537955.92	1331337.68
47	537907.40	1331401.60
48	537906.96	1331401.38
49	537820.65	1331500.54
50	537818.62	1331498.51
51	537810.59	1331506.62
52	537812.52	1331508.87
53	537696.36	1331634.38
54	537695.89	1331634.02
55	537590.55	1331731.16
56	537513.63	1331661.80
57	537508.50	1331650.55
58	537502.98	1331652.53
59	537493.64	1331661.70
60	537485.41	1331654.97
61	537398.56	1331733.31
62	537395.88	1331730.34
63	537485.28	1331649.70
64	537493.39	1331656.34
65	537500.81	1331649.06
66	537506.86	1331646.89
67	537503.17	1331638.61
68	537492.34	1331628.84
69	537429.67	1331571.69
70	537428.94	1331572.31
71	537378.79	1331524.51
72	537443.72	1331455.00
73	537444.16	1331455.27
74	537570.25	1331312.48
75	537574.20	1331315.47
76	537584.04	1331303.80


77	537579.07	1331299.59
78	537630.44	1331233.96
79	537633.59	1331236.42
80	537584.59	1331299.03
81	537589.67	1331303.33
82	537577.34	1331317.95
83	537663.14	1331388.48
84	537675.82	1331372.95
85	537689.29	1331383.63
86	537746.27	1331316.42
87	537760.64	1331299.75
88	537763.67	1331302.36
89	537750.65	1331317.60
90	537760.28	1331326.20
91	537909.18	1331153.51
92	537945.89	1331183.94
93	537954.77	1331173.85
94	537919.04	1331145.05
95	537922.24	1331140.55
96	537912.92	1331133.36
97	537911.60	1331135.07
98	537876.52	1331106.53
99	537866.19	1331118.84
100	537863.10	1331116.30
101	537873.41	1331103.94
102	537832.58	1331069.43
103	537835.17	1331066.37
104	537877.70	1331102.34
105	537910.94	1331129.37
106	537912.19	1331127.75
107	537924.58	1331137.30
108	537983.05	1331056.36
109	538006.10	1331027.20
110	538034.44	1330993.28
111	538065.47	1330951.55
112	538090.37	1330919.28
113	538092.15	1330920.71
114	538102.21	1330908.71
115	538119.84	1330923.43
116	538125.86	1330922.92
117	538181.16	1330822.35
118	538224.27	1330741.44
15	538227.80	1330743.33
119	538020.61	1331225.36
120	537957.90	1331176.34
121	537946.33	1331189.50
122	537909.64	1331159.09
123	537779.41	1331310.08
124	537762.00	1331330.34

125	537705.60	1331398.62
126	537709.85	1331402.64
127	537695.52	1331419.06
128	537693.03	1331417.01
129	537655.28	1331463.50
130	537654.49	1331463.01
131	537635.77	1331485.54
132	537589.70	1331539.15
133	537586.67	1331536.54
134	537631.50	1331484.38
135	537624.45	1331477.56
136	537496.46	1331627.18
137	537506.48	1331636.20
138	537511.39	1331647.23
139	537516.92	1331659.39
140	537590.52	1331725.74
141	537695.67	1331628.78
142	537695.92	1331628.98
143	537807.16	1331508.77
144	537805.15	1331506.43
145	537818.61	1331492.84
146	537820.47	1331494.69
147	537905.96	1331396.41
148	537906.22	1331396.53
149	537951.01	1331337.53
150	537950.84	1331337.27
151	537980.91	1331291.80
152	537978.59	1331290.10
153	538010.95	1331243.48
154	538008.37	1331241.39
119	538020.61	1331225.36
155	537757.70	1331329.26
156	537747.98	1331320.58
157	537689.83	1331389.17
158	537676.43	1331378.53
159	537663.70	1331394.12
160	537573.23	1331319.75
161	537570.78	1331317.89
162	537444.89	1331460.46
163	537444.38	1331460.14
164	537384.40	1331524.33
165	537429.09	1331566.92
166	537429.77	1331566.34
167	537493.49	1331624.50
168	537624.17	1331471.73
169	537634.08	1331481.32
170	537653.64	1331457.77
171	537654.40	1331458.24
172	537692.46	1331411.37

173	537695.06	1331413.50
174	537704.31	1331402.90

175	537700.14	1331398.95
155	537757.70	1331329.26

Главный консультант
отдела нефтегазовой отрасли
и трубопроводного транспорта
управления инженерной
инфраструктуры ТЭК и ЖКХ

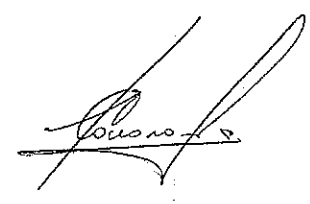

Т.П. Соколова

Начальник отдела
нефтегазовой отрасли
и трубопроводного транспорта
в управлении инженерной
инфраструктуры ТЭК и ЖКХ



А.В. Щербаков