



**МИНИСТЕРСТВО ТОПЛИВНО-ЭНЕРГЕТИЧЕСКОГО КОМПЛЕКСА
И ЖИЛИЩНО-КОММУНАЛЬНОГО ХОЗЯЙСТВА
КРАСНОДАРСКОГО КРАЯ**

П Р И К А З

от 01.09.2020

№ 499

г. Краснодар

**Об утверждении границ охранной зоны объекта
«Подземный газопровод низкого давления по улице Юных Ленинцев
от дома № 93 – переулок Тихий – улица Октябрьская
от дома № 237 до переулка Речного дом № 7»
в муниципальном образовании Павловский район**

В соответствии с Федеральным законом Российской Федерации от 31 марта 1999 г. № 69-ФЗ «О газоснабжении в Российской Федерации», статьями 56, 90, 106 Земельного кодекса Российской Федерации, постановлением Правительства Российской Федерации от 20 ноября 2000 г. № 878 «Об утверждении Правил охраны газораспределительных сетей», постановлением главы администрации (губернатора) Краснодарского края от 28 декабря 2015 г. № 1310 «О министерстве топливно-энергетического комплекса и жилищно-коммунального хозяйства Краснодарского края», на основании заявления акционерного общества «Павловскаярайгаз» (далее – АО «Павловскаярайгаз») от 23 декабря 2019 г. № 782, п р и к а з ы в а ю:

1. Утвердить границы охранной зоны объекта «Подземный газопровод низкого давления по улице Юных Ленинцев от дома № 93 – переулок Тихий – улица Октябрьская от дома № 237 до переулка Речного дом № 7» протяженностью 699 м, кадастровый номер объекта: 23:24:000000:1357, расположенного по адресу: Краснодарский край, Павловский район, ст-ца Атаманская, по улице Юных Ленинцев от дома № 93 – переулок Тихий – улица Октябрьская от дома № 237 до переулка Речного дом № 7, принадлежащего на праве собственности АО «Павловскаярайгаз», согласно сведениям о границах охранной зоны объекта (приложение).

2. Установить ограничения (обременения) на земельные участки, входящие в границы охранной зоны объекта, в соответствии с постановлением Правительства Российской Федерации от 20 ноября 2000 г. № 878 «Об утверждении Правил охраны газораспределительных сетей».

3. Главному консультанту отдела нефтегазовой отрасли и трубопроводного транспорта управления инженерной инфраструктуры ТЭК и ЖКХ Соколовой Т.П. обеспечить:

1) направление в 5-дневный срок сведений о границах охранной зоны объекта в орган регистрации прав для внесения в Единый государственный реестр недвижимости в порядке, предусмотренном Федеральным законом от 13 июля 2015 г. № 218-ФЗ «О государственной регистрации недвижимости»;


2) направление в 5-дневный срок копии настоящего приказа в орган исполнительной власти, уполномоченный на размещение в государственных информационных системах обеспечения градостроительной деятельности, орган местного самоуправления городского округа, орган местного самоуправления муниципального района для размещения в информационных системах обеспечения градостроительной деятельности в соответствии со статьей 57 Градостроительного кодекса Российской Федерации;

3) размещение (опубликование) настоящего приказа на официальном сайте администрации Краснодарского края в информационно-телекоммуникационной сети «Интернет».

4. АО «Павловскаярайгаз» (ИНН 2346001315, ОГРН 1022304477887) обеспечить в соответствии с действующим законодательством возмещение убытков, причиненных в связи с установлением охранной зоны объекта «Подземный газопровод низкого давления по улице Юных Ленинцев от дома № 93 – переулок Тихий – улица Октябрьская от дома № 237 до переулка Речного дом № 7», лицам, указанным в части 2 статьи 57.1 Земельного кодекса Российской Федерации, со дня установления охранной зоны объекта.

5. Приказ вступает в силу на следующий день после его официального опубликования.

Первый заместитель министра

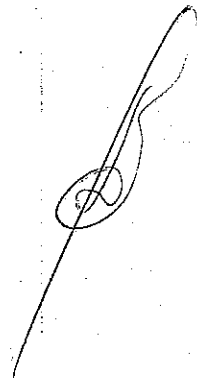

А.В. Ляшко

Приложение

УТВЕРЖДЕНЫ

приказом министерства
топливно-энергетического
комплекса и жилищно-
коммунального хозяйства

Краснодарского края

от 01.09.2020 № 499

СВЕДЕНИЯ


о границах охранной зоны объекта

**«Подземный газопровод низкого давления по улице Юных Ленинцев от
дома № 93 – переулоч Тихий – улица Октябрьская
от дома № 237 до переулочка Речного дом № 7»
в муниципальном образовании Павловский район**

Содержание

№ п/п	Наименование документа	№ стр.
1	2	3
1	Схема границ охранной зоны	3
2	Перечень координат	4

Граница охранной зоны объекта
 Наименование объекта: "Подземный газопровод низкого давления по улице Юных Ленинцев от дома N 93 – переулок Тихий – улица Октябрьская
 от дома N 237 до переулка Речного дом N 7"
 Адрес: Краснодарский край, Павловский район, ст-ца Атаманская, по улице Юных Ленинцев от дома N 93 – переулок Тихий – улица Октябрьская
 от дома N 237 до переулка Речного дом N 7
 Правообладатель: АО "Павловскаягаз"

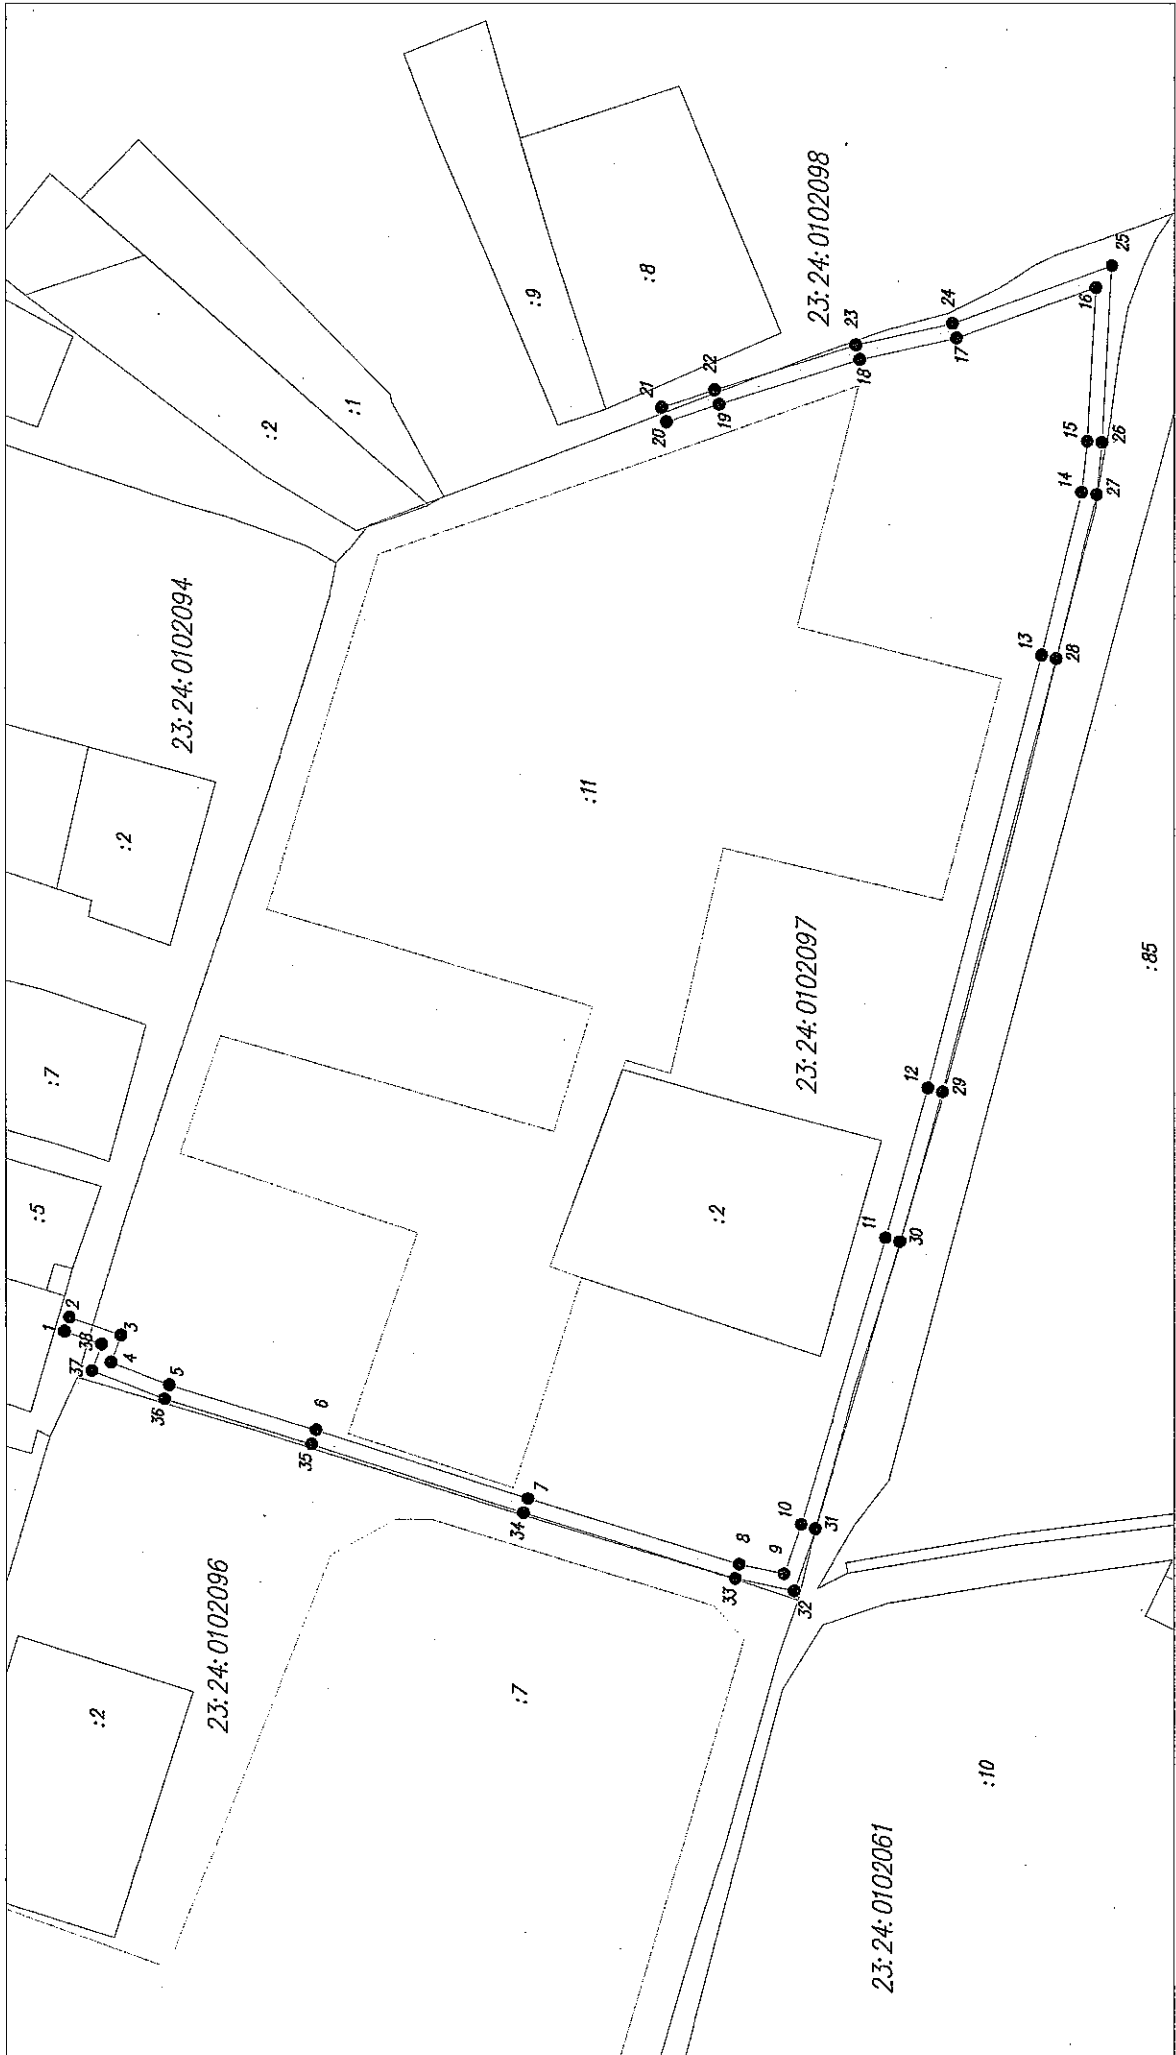

Условные обозначения:
 — граница охранной зоны газопровода
 — ось газопровода
 — граница земельного участка по сведениям ЕГРН
 — граница кадастрового квартала

23:24:0102097 номер кадастрового квартала
 :2 кадастровый номер земельного участка по сведениям ЕГРН
 ● 1 обозначение и номер лабораторной, характерной точки границы охранной зоны объекта


Масштаб 1:2000

Перечень координат характерных точек границ охранной зоны объекта
«Подземный газопровод низкого давления по улице Юных Ленинцев от дома
№ 93 – переулок Тихий – улица Октябрьская от дома № 237 до переулка
Речного дом № 7» в муниципальном образовании Павловский район,
система координат МСК 23 (зона 2)

Обозначение характерных точек границ	Координаты, м	
	X	Y
1	604870.65	2199268.48
2	604869.33	2199272.26
3	604855.52	2199267.43
4	604858.21	2199260.18
5	604842.52	2199254.04
6	604803.24	2199241.93
7	604746.40	2199223.48
8	604689.75	2199205.72
9	604677.58	2199203.12
10	604673.07	2199216.46
11	604650.45	2199293.43
12	604639.07	2199333.68
13	604608.59	2199450.23
14	604597.94	2199494.18
15	604596.49	2199507.76
16	604594.24	2199548.55
17	604631.52	2199535.06
18	604657.39	2199529.34

19	604695.08	2199517.61
20	604709.33	2199512.96
21	604710.58	2199516.76
22	604696.30	2199521.40
23	604658.42	2199533.20
24	604632.64	2199538.90
25	604589.92	2199554.37
26	604592.50	2199507.44
27	604593.99	2199493.50
28	604604.71	2199449.25
29	604635.21	2199332.63
30	604646.60	2199292.32
31	604669.26	2199215.26
32	604674.93	2199198.47
33	604690.77	2199201.85
34	604747.62	2199219.67
35	604804.44	2199238.12
36	604843.84	2199250.26
37	604863.32	2199257.88
38	604860.69	2199265.00
1	604870.65	2199268.48

Главный консультант
отдела нефтегазовой отрасли
и трубопроводного транспорта
управления инженерной
инфраструктуры ТЭК и ЖКХ

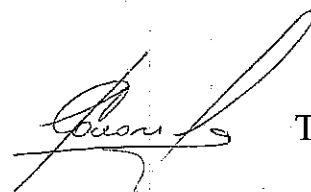

Т.П. Соколова

Начальник отдела
нефтегазовой отрасли
и трубопроводного транспорта
в управлении инженерной
инфраструктуры ТЭК и ЖКХ



А.В. Щербаков