



**МИНИСТЕРСТВО ТОПЛИВНО-ЭНЕРГЕТИЧЕСКОГО КОМПЛЕКСА  
И ЖИЛИЩНО-КОММУНАЛЬНОГО ХОЗЯЙСТВА  
КРАСНОДАРСКОГО КРАЯ**

**П Р И К А З**

от 11.02.2020

№ 65

г. Краснодар

**Об утверждении границ охранной зоны объекта  
«II очередь газопровода природного газа низкого давления  
в пос. Энергетик – Изумруд по ул. Православная, II этап»  
в муниципальном образовании город-курорт Сочи**

В соответствии с Федеральным законом Российской Федерации от 31 марта 1999 г. № 69-ФЗ «О газоснабжении в Российской Федерации», статьями 56, 90, 106 Земельного кодекса Российской Федерации, статьей 57 Градостроительного кодекса Российской Федерации, постановлением Правительства Российской Федерации от 20 ноября 2000 г. № 878 «Об утверждении Правил охраны газораспределительных сетей», постановлением главы администрации (губернатора) Краснодарского края от 28 декабря 2015 г. № 1310 «О министерстве топливно-энергетического комплекса и жилищно-коммунального хозяйства Краснодарского края», на основании заявления акционерного общества «Сочигоргаз» (далее – АО «Сочигоргаз») от 17 декабря 2019 г. № 01/15-4955, п р и к а з ы в а ю:

1. Утвердить границы охранной зоны объекта «II очередь газопровода природного газа низкого давления в пос. Энергетик – Изумруд по ул. Православная, II этап» фактической протяженностью 1885,5 м (согласно письму АО «Сочигоргаз» от 13 декабря 2019 г. № 01/03-4935), условный номер объекта: 23-23-22/125/2010-128, кадастровый номер объекта: 23:49:0404008:6283, инвентарный номер объекта: 03:426:002:000090720, расположенного по адресу: Краснодарский край, г. Сочи, Адлерский район, п. Энергетик – Изумруд, Православная, принадлежащего на праве собственности АО «Сочигоргаз», согласно сведениям о границах охранной зоны объекта (приложение).

2. Установить ограничения (обременения) на земельные участки, входящие в границы охранной зоны, объекта в соответствии с постановлением Правительства Российской Федерации от 20 ноября 2000 г. № 878 «Об утверждении Правил охраны газораспределительных сетей».

3. Отделу нефтегазовой отрасли и трубопроводного транспорта управления инженерной инфраструктуры ТЭК и ЖКХ (Щербаков А.В.) обеспечить:

1) направление в 5-дневный срок сведений о границах охранной зоны объекта в орган регистрации прав для внесения в Единый государственный реестр недвижимости в порядке, предусмотренном Федеральным законом от 13 июля 2015 г. № 218-ФЗ «О государственной регистрации недвижимости»;


2) направление в 5-дневный срок копии настоящего приказа в орган исполнительной власти, уполномоченный на размещение в государственных информационных системах обеспечения градостроительной деятельности, орган местного самоуправления городского округа, орган местного самоуправления муниципального района для размещения в информационных системах обеспечения градостроительной деятельности.

4. АО «Сочиорггаз» (ИНН 2320032774, ОГРН 1022302927472) обеспечить возмещение убытков, причиненных в связи с установлением охранной зоны объекта «II очередь газопровода природного газа низкого давления в пос. Энергетик – Изумруд по ул. Православная, II этап», лицам, указанным в части 2 статьи 57.1 Земельного кодекса Российской Федерации, со дня установления охранной зоны объекта.

5. Отделу правового и кадрового обеспечения (Скакун О.В.) обеспечить размещение (опубликование) настоящего приказа на официальном сайте администрации Краснодарского края в информационно-телекоммуникационной сети «Интернет».

6. Приказ вступает в силу со дня его подписания.

Первый заместитель министра

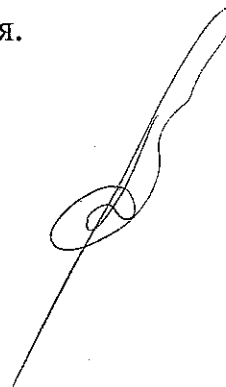

А.В. Ляшко

Приложение

**УТВЕРЖДЕНЫ**

приказом министерства  
топливно-энергетического  
комплекса и жилищно-  
коммунального хозяйства

Краснодарского края

от 16.02.2020 № 65


**Сведения о границах охранной зоны объекта  
«II очередь газопровода природного газа низкого давления  
в пос. Энергетик – Изумруд по ул. Православная, II этап»  
в муниципальном образовании город-курорт Сочи**

2

## Содержание

№ п/п	Наименование документов	№ стр.
1	Схема границ охранной зоны	3
2	Перечень координат	5

**Граница охранной зоны объекта**  
**Наименование объекта:** II очередь газопровода природного газа низкого давления в пос. Энергетик-Изумруд по ул. Православная, II этап  
**Адрес:** Российская Федерация, Краснодарский край, г. Сочи, Адлерский район, п. Энергетик-Изумруд, Православная  
**Правообладатель:** Акционерное общество "Сочиорггаз"

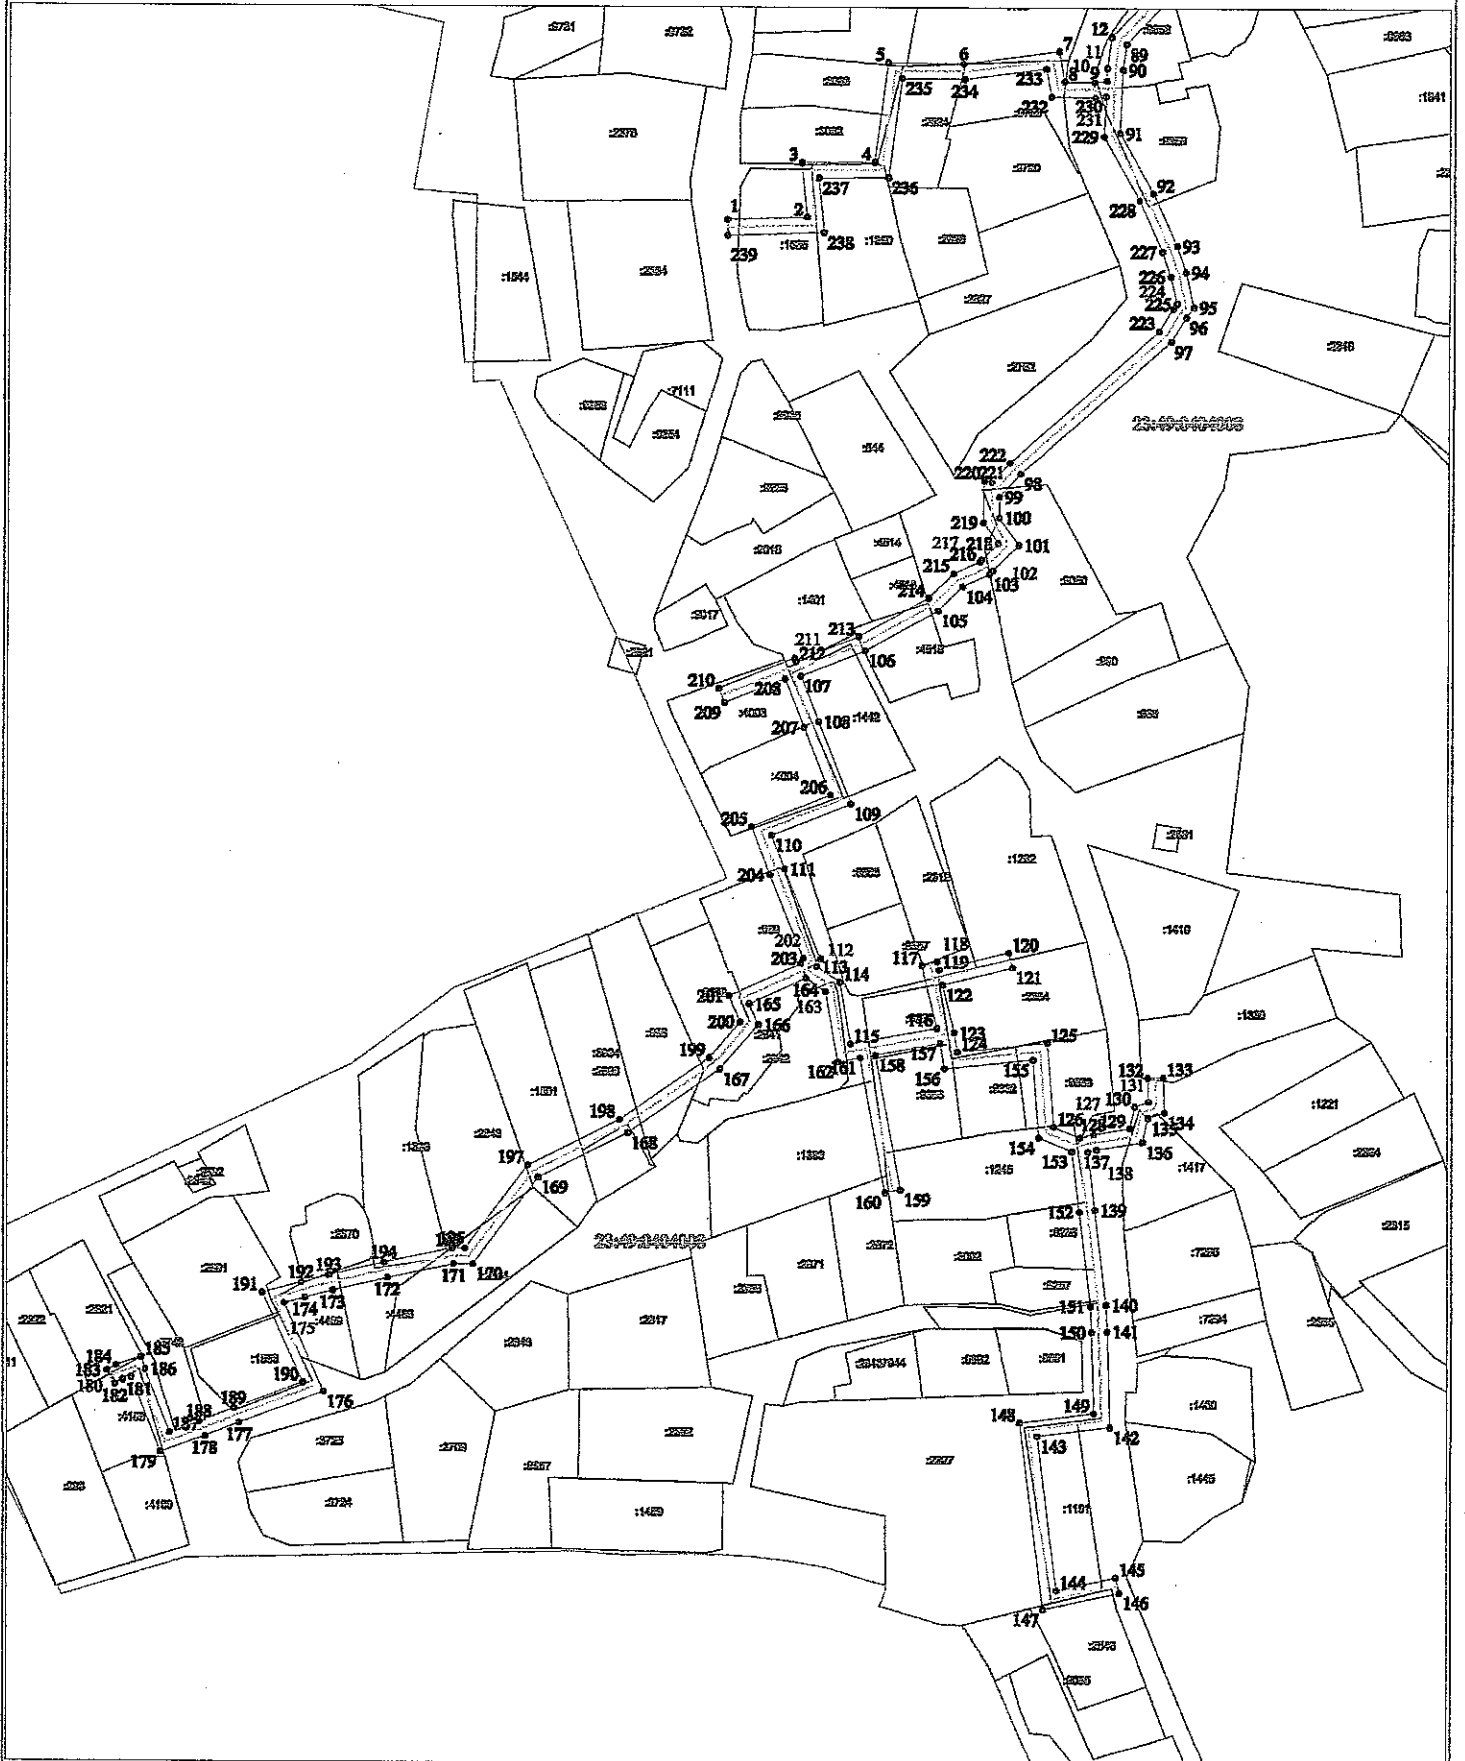

Условные обозначения:

- граница охранной зоны газопровода
- - - ось газопровода
- граница земельного участка по сведениям ЕГРН

23-09-04-003 номер кадастрового квартала


:1553 кадастровый номер земельного участка по сведениям ЕГРН

•1 обозначение и номер поворотной, характерной точки границы охранной зоны объекта

Масштаб 1:2000

Лист № 1, из листа 2

**Граница охранной зоны объекта**  
**Наименование объекта: II очередь газопровода природного газа низкого давления в пос. Энергетик-Изумруд по ул. Православная, II этап**  
**Адрес: Российская Федерация, Краснодарский край, г. Сочи, Адлерский район, п. Энергетик-Изумруд, Православная**  
**Владелец: Акционерное общество "Сочиорггаз"**

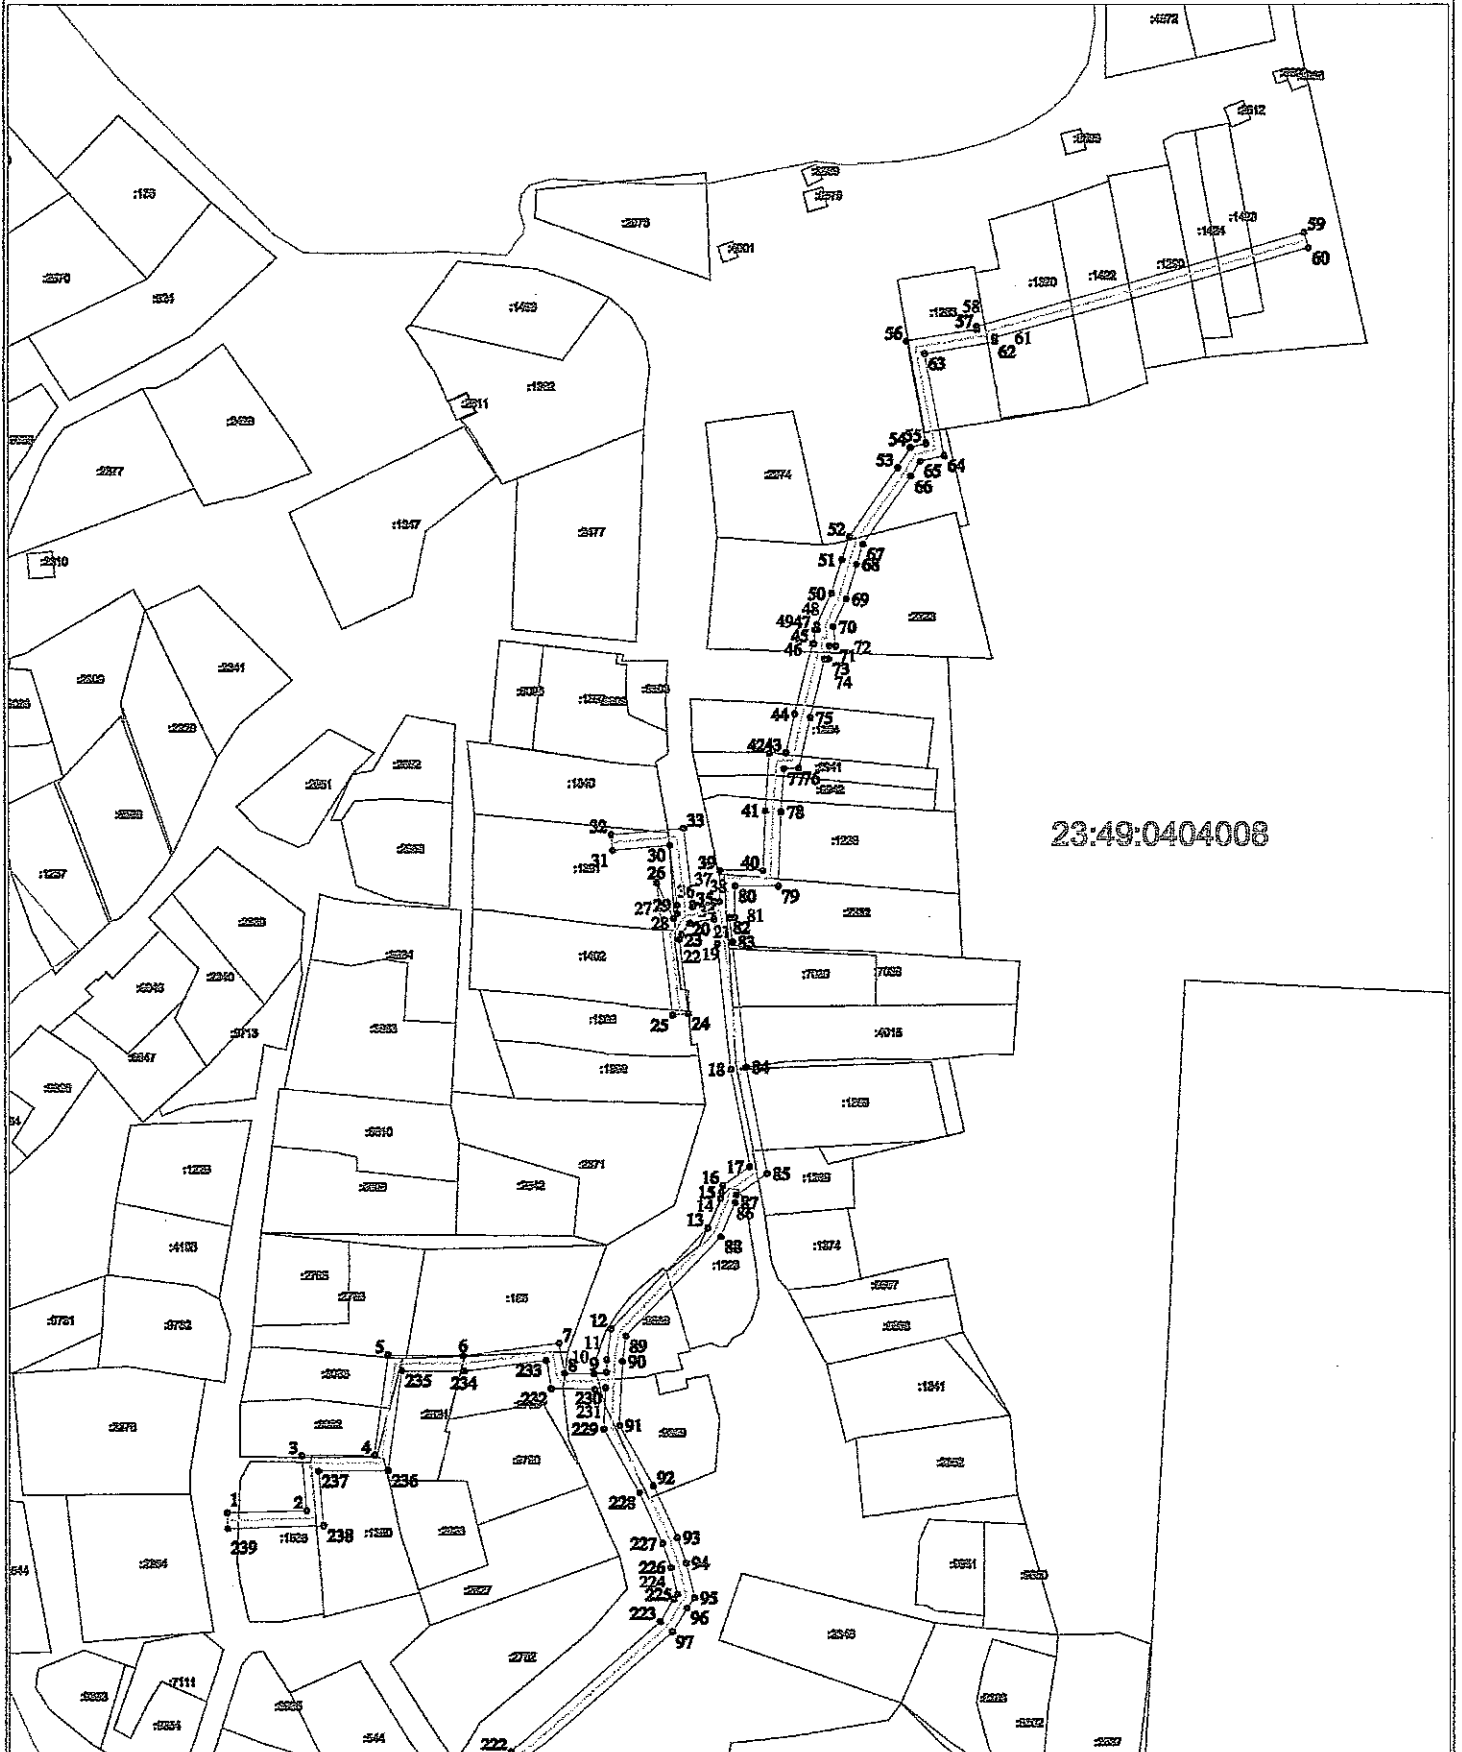

23:49:0404008

Условные обозначения:

- граница охранной зоны газопровода
- ось газопровода
- граница земельного участка по сведениям ЕГРН

23:49:0404008 номер кадастрового участка  
 :1535 кадастровый номер земельного участка по сведениям ЕГРН

•1 обозначение и номер поворотной, характерной точки границы охранной зоны объекта

Масштаб 1:2000

Перечень координат характерных точек границ охранной зоны объекта  
 «II очередь газопровода природного газа низкого давления  
 в пос. Энергетик – Изумруд по ул. Православная, II этап» в муниципальном  
 образовании город-курорт Сочи  
 система координат МСК 23 (зона 2)

Обозначение характерных точек границ	Координаты, м	
	X	Y
1	303732.63	2213198.47
2	303733.25	2213218.82
3	303747.36	2213217.54
4	303747.51	2213236.24
5	303773.35	2213239.66
6	303773.11	2213258.95
7	303776.37	2213283.42
8	303768.63	2213284.84
9	303768.47	2213292.50
10	303768.88	2213295.64
11	303772.09	2213295.78
12	303780.03	2213296.87
13	303805.85	2213321.63
14	303813.50	2213324.89
15	303815.12	2213325.13
16	303816.73	2213325.55
17	303821.62	2213332.50
18	303846.64	2213327.67
19	303878.85	2213324.21
20	303885.24	2213323.39
21	303884.16	2213317.17
22	303881.26	2213315.08
23	303879.95	2213314.49
24	303861.00	2213316.72
25	303860.54	2213312.75
26	303894.52	2213308.74
27	303885.30	2213313.06
28	303886.61	2213314.00
29	303888.77	2213313.92
30	303904.19	2213312.05

31	303902.88	2213297.50
32	303906.87	2213297.14
33	303908.52	2213315.55
34	303889.09	2213317.91
35	303888.36	2213317.94
36	303889.31	2213323.43
37	303889.70	2213323.47
38	303889.67	2213324.79
39	303897.63	2213324.91
40	303897.63	2213336.04
41	303912.97	2213336.62
42	303927.75	2213337.63
43	303927.88	2213341.96
44	303937.84	2213344.21
45	303956.05	2213348.82
46	303956.05	2213349.12
47	303959.64	2213349.36
48	303959.61	2213350.12
49	303961.06	2213349.93
50	303969.06	2213353.67
51	303977.72	2213356.29
52	303983.58	2213358.18
53	304001.38	2213370.70
54	304006.56	2213373.92
55	304007.55	2213377.90
56	304033.88	2213372.92
57	304036.96	2213390.94
58	304037.65	2213390.82
59	304061.51	2213474.89
60	304057.66	2213475.98
61	304034.78	2213395.38
62	304033.69	2213395.57
63	304030.62	2213377.61
64	304004.58	2213382.53

65	304003.07	2213376.46
66	303999.17	2213374.03
67	303981.77	2213361.80
68	303976.52	2213360.11
69	303967.62	2213357.42
70	303960.41	2213354.05
71	303955.40	2213354.68
72	303955.47	2213353.09
73	303952.01	2213352.87
74	303952.02	2213351.92
75	303936.91	2213348.10
76	303923.97	2213345.17
77	303923.86	2213341.37
78	303912.76	2213340.62
79	303893.63	2213339.90
80	303893.63	2213328.85
81	303885.56	2213328.72
82	303885.60	2213327.37
83	303879.32	2213328.18
84	303847.24	2213331.62
85	303819.84	2213336.92
86	303814.31	2213329.05
87	303812.41	2213328.77
88	303803.61	2213325.02
89	303778.20	2213300.66
90	303771.73	2213299.77
91	303755.26	2213299.04
92	303739.72	2213307.69
93	303726.40	2213313.77
94	303719.80	2213316.04
95	303710.87	2213318.20
96	303708.27	2213316.25
97	303702.13	2213312.43
98	303668.33	2213274.01
99	303662.32	2213268.54
100	303657.01	2213268.45
101	303649.94	2213273.56
102	303643.45	2213266.87
103	303642.48	2213266.09
104	303639.29	2213259.17
105	303633.04	2213252.87
106	303622.56	2213234.33
107	303615.92	2213217.84

108	303604.20	2213222.41
109	303583.13	2213230.69
110	303574.93	2213210.43
111	303566.28	2213213.79
112	303543.22	2213223.04
113	303541.27	2213222.06
114	303537.27	2213228.01
115	303521.47	2213230.67
116	303525.57	2213252.95
117	303541.66	2213249.07
118	303542.60	2213252.96
119	303540.54	2213253.46
120	303545.03	2213271.33
121	303541.15	2213272.31
122	303536.65	2213254.39
123	303524.39	2213257.35
124	303519.48	2213258.15
125	303521.91	2213281.26
126	303500.24	2213282.86
127	303497.48	2213289.52
128	303498.35	2213293.04
129	303499.89	2213302.38
130	303505.61	2213303.67
131	303506.84	2213307.19
132	303512.94	2213306.98
133	303513.08	2213310.97
134	303504.05	2213311.28
135	303502.57	2213307.08
136	303496.39	2213305.68
137	303494.43	2213293.85
138	303493.87	2213291.58
139	303478.92	2213293.47
140	303454.61	2213296.33
141	303447.67	2213296.62
142	303423.16	2213297.35
143	303420.85	2213278.75
144	303381.17	2213283.73
145	303384.52	2213298.96
146	303380.62	2213299.82
147	303376.31	2213280.31
148	303424.33	2213274.28
149	303426.68	2213293.24
150	303447.53	2213292.62



+

151	303454.30	2213292.34
152	303478.43	2213289.50
153	303493.97	2213287.54
154	303497.48	2213279.05
155	303517.50	2213277.57
156	303515.11	2213254.80
157	303521.65	2213253.74
158	303518.60	2213237.18
159	303483.99	2213243.62
160	303483.26	2213239.69
161	303517.87	2213233.25
162	303516.80	2213227.41
163	303534.91	2213224.35
164	303538.31	2213219.30
165	303531.66	2213204.83
166	303526.29	2213207.14
167	303514.79	2213197.21
168	303498.39	2213173.65
169	303486.88	2213150.70
170	303464.62	2213133.99
171	303464.62	2213129.10
172	303461.05	2213112.07
173	303457.81	2213098.12
174	303455.95	2213090.97
175	303454.50	2213085.59
176	303431.82	2213095.75
177	303423.73	2213074.19
178	303420.27	2213065.39
179	303416.10	2213053.97
180	303435.39	2213046.40
181	303434.66	2213044.22
182	303433.50	2213042.23
183	303436.96	2213040.22
184	303438.32	2213042.56
185	303440.48	2213048.99
186	303437.32	2213049.94
187	303421.20	2213056.27
188	303424.01	2213063.97
189	303427.47	2213072.75
190	303434.07	2213090.36
191	303457.15	2213080.02
192	303459.81	2213089.94
193	303461.70	2213097.16


194	303464.96	2213111.20
195	303468.62	2213128.69
196	303468.62	2213132.00
197	303490.03	2213148.06
198	303501.84	2213171.60
199	303517.78	2213194.52
200	303527.01	2213202.48
201	303533.66	2213199.61
202	303542.12	2213218.01
203	303543.41	2213218.66
204	303564.81	2213210.07
205	303577.16	2213205.28
206	303585.35	2213225.52
207	303602.74	2213218.69
208	303615.25	2213213.81
209	303608.98	2213198.25
210	303612.69	2213196.75
211	303620.54	2213216.23
212	303619.72	2213216.56
213	303626.17	2213232.59
214	303636.26	2213250.44
215	303642.63	2213256.86
216	303645.72	2213263.56
217	303646.14	2213263.90
218	303650.40	2213268.29
219	303655.74	2213264.42
220	303666.44	2213264.61
221	303666.11	2213266.57
222	303671.19	2213271.20
223	303704.74	2213309.34
224	303710.53	2213312.94
225	303711.76	2213313.87
226	303718.67	2213312.19
227	303724.91	2213310.05
228	303737.92	2213304.12
229	303754.31	2213294.99
230	303764.82	2213295.46
231	303764.46	2213292.72
232	303764.69	2213281.49
233	303771.90	2213280.17
234	303769.11	2213259.19
235	303769.31	2213243.16
236	303743.54	2213239.75

237	303743.40	2213221.91
238	303729.38	2213223.19

239	303728.63	2213198.60
1	303732.63	2213198.47

Главный консультант  
отдела нефтегазовой отрасли  
и трубопроводного транспорта  
управления инженерной  
инфраструктуры ТЭК и ЖКХ

Начальник отдела  
нефтегазовой отрасли  
и трубопроводного транспорта  
в управлении инженерной  
инфраструктуры ТЭК и ЖКХ

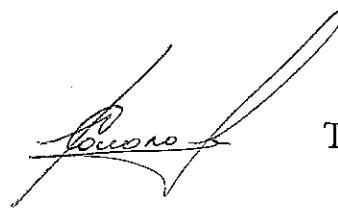

Т.И. Соколова



А.В. Щербаков