



**МИНИСТЕРСТВО ТОПЛИВНО-ЭНЕРГЕТИЧЕСКОГО КОМПЛЕКСА
И ЖИЛИЩНО-КОММУНАЛЬНОГО ХОЗЯЙСТВА
КРАСНОДАРСКОГО КРАЯ**

П Р И К А З

от 11.02.2020

№ 68

г. Краснодар

**Об утверждении границ охранной зоны объекта
«Газоснабжение жилых домов в п. Горное Лоо (2-пусковой комплекс),
газоснабжение ж/д по ул. Аштаракской, Лооской»
в муниципальном образовании город-курорт Сочи**

В соответствии с Федеральным законом Российской Федерации от 31 марта 1999 г. № 69-ФЗ «О газоснабжении в Российской Федерации», статьями 56, 90, 106 Земельного кодекса Российской Федерации, статьей 57 Градостроительного кодекса Российской Федерации, постановлением Правительства Российской Федерации от 20 ноября 2000 г. № 878 «Об утверждении Правил охраны газораспределительных сетей», постановлением главы администрации (губернатора) Краснодарского края от 28 декабря 2015 г. № 1310 «О министерстве топливно-энергетического комплекса и жилищно-коммунального хозяйства Краснодарского края», на основании заявления акционерного общества «Сочигоргаз» (далее – АО «Сочигоргаз») от 17 декабря 2019 г. № 01/15-4955, п р и к а з ы в а ю:

1. Утвердить границы охранной зоны объекта «Газоснабжение жилых домов в п. Горное Лоо (2-пусковой комплекс), газоснабжение ж/д по ул. Аштаракской, Лооской» фактической протяженностью 1081 м (согласно письму АО «Сочигоргаз» от 13 декабря 2019 г. № 01/03-4924), условный номер объекта: 23:49:0132007:0:3459, кадастровый номер объекта: 23:49:0132007:2043, инвентарный номер объекта: 49203, литер: Г1, расположенного по адресу: Краснодарский край, г. Сочи, Лазаревский район, с. Горное Лоо, принадлежащего на праве собственности АО «Сочигоргаз», согласно сведениям о границах охранной зоны объекта (приложение).

2. Установить ограничения (обременения) на земельные участки, входящие в границы охранной зоны объекта, в соответствии с постановлением Правительства Российской Федерации от 20 ноября 2000 г. № 878 «Об утверждении Правил охраны газораспределительных сетей».

3. Отделу нефтегазовой отрасли и трубопроводного транспорта управления инженерной инфраструктуры ТЭК и ЖКХ (Щербаков А.В.) обеспечить:

1) направление в 5-дневный срок сведений о границах охранной зоны объекта в орган регистрации прав для внесения в Единый государственный реестр недвижимости в порядке, предусмотренном Федеральным законом от 13 июля 2015 г. № 218-ФЗ «О государственной регистрации недвижимости»;

2) направление в 5-дневный срок копии настоящего приказа в орган исполнительной власти, уполномоченный на размещение в государственных информационных системах обеспечения градостроительной деятельности, орган местного самоуправления городского округа, орган местного самоуправления муниципального района для размещения в информационных системах обеспечения градостроительной деятельности.


4. АО «Сочиорггаз» (ИНН 2320032774, ОГРН 1022302927472) обеспечить возмещение убытков, причиненных в связи с установлением охранной зоны объекта «Газоснабжение жилых домов в п. Горное Лоо (2-пусковой комплекс), газоснабжение ж/д по ул. Аштаракской, Лооской», лицам, указанным в части 2 статьи 57.1 Земельного кодекса Российской Федерации, со дня установления охранной зоны объекта.

5. Отделу правового и кадрового обеспечения (Скакун О.В.) обеспечить размещение (опубликование) настоящего приказа на официальном сайте администрации Краснодарского края в информационно-телекоммуникационной сети «Интернет».

6. Приказ вступает в силу со дня его подписания.

Первый заместитель министра

А.В. Ляшко

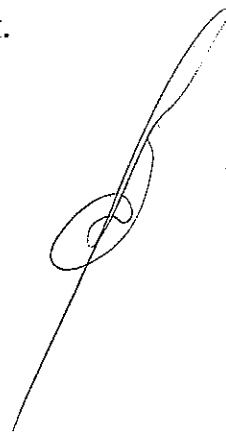

Приложение

УТВЕРЖДЕНЫ

приказом министерства
топливно-энергетического
комплекса и жилищно-
коммунального хозяйства

Краснодарского края


от 11.02.2020 № 68

**Сведения о границах охранной зоны объекта
«Газоснабжение жилых домов в п. Горное Лоо (2-пусковой комплекс),
газоснабжение ж/д ул. Аштаракской, Лооской»
в муниципальном образовании город-курорт Сочи**

Содержание

№ п/п	Наименование документов	№ стр.
1	Схема границ охранной зоны	3
2	Перечень координат	4

Наименование объекта: Газоснабжение жилых домов в п.Горное Лео (2-этажный комплекс) газоснабжение ж/д по ул. Аштарханской, Лоскут
Адрес: Российская Федерация, Краснодарский край, г.Сочи, Лауринский район, с.Горное Лео
Проектировщик: Акционерное общество "Сотинград"

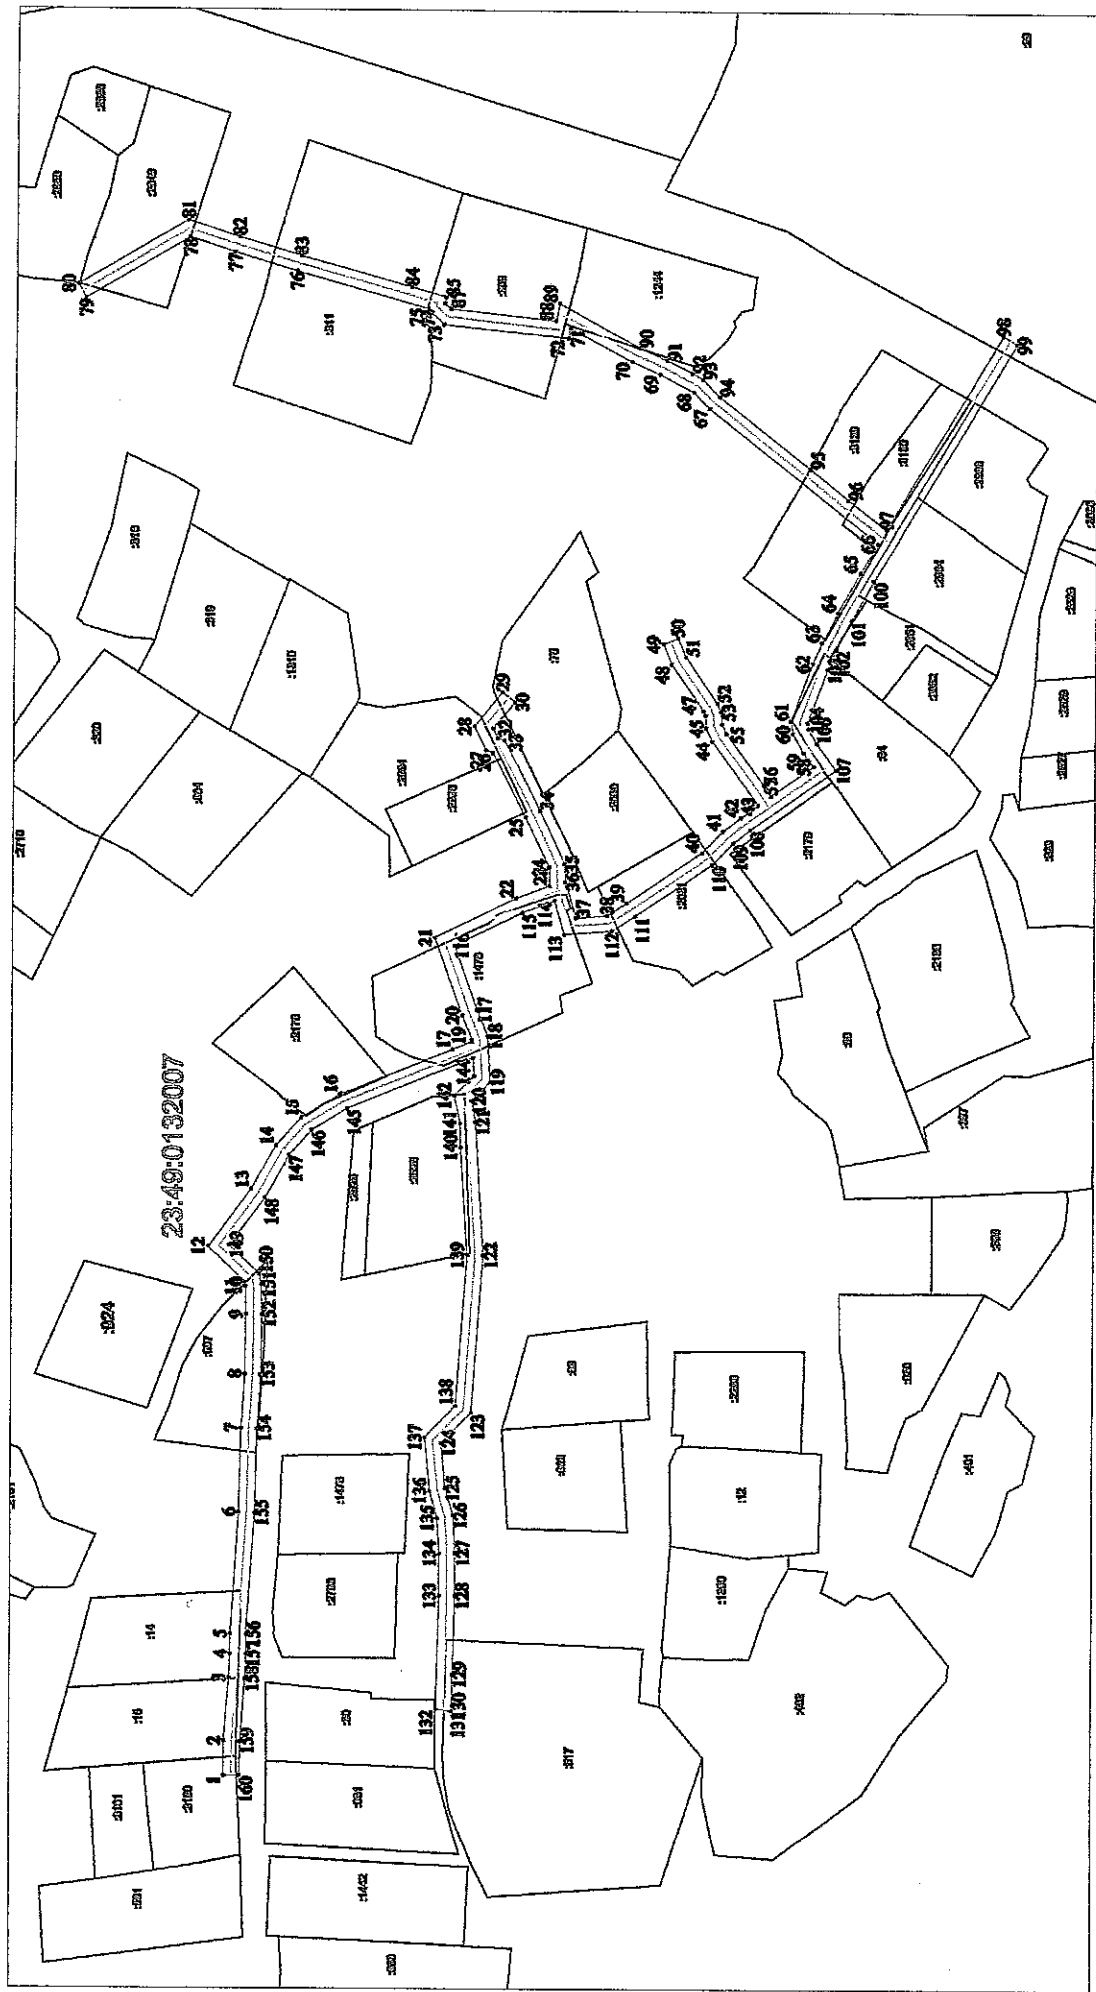

Масштаб 1:2000

- Условные обозначения:
- граница охранной зоны газопровода
 - ось газопровода
 - граница земельного участка по сведениям ЕГРН
 - 23:49:0132007 номер кадастрового участка
 - 23:49:0132007 кадастровый номер земельного участка по сведениям ЕГРН
 - 1 обозначение и номер поворотной точки границы охранной зоны объекта

Перечень координат характерных точек границ охранной зоны объекта
«Газоснабжение жилых домов в п. Горное Лоо (2-пусковой комплекс),
газоснабжение ж/д ул. Аштаракской, Лооской»
в муниципальном образовании город-курорт Сочи
система координат МСК 23 (зона 2)

Обозначение характерных точек границ	Координаты, м	
	X	Y
1	333165,28	2188401,94
2	333165,17	2188410,73
3	333164,01	2188426,64
4	333163,75	2188432,71
5	333163,79	2188437,79
6	333161,75	2188468,57
7	333161,21	2188489,89
8	333160,42	2188503,66
9	333160,11	2188518,66
10	333160,26	2188525,68
11	333160,48	2188526,72
12	333169,72	2188535,66
13	333158,87	2188550,24
14	333152,70	2188561,28
15	333146,33	2188568,38
16	333136,55	2188574,42
17	333108,12	2188585,88
18	333103,28	2188587,94
19	333103,30	2188588,27
20	333105,79	2188594,40
21	333112,74	2188614,13
22	333092,33	2188624,23
23	333083,89	2188627,44
24	333084,09	2188632,03
25	333090,04	2188644,68
26	333098,33	2188661,01
27	333100,08	2188661,69
28	333103,13	2188667,87
29	333096,08	2188676,55
30	333092,98	2188674,03
31	333098,41	2188667,34
32	333097,18	2188664,85
33	333095,46	2188664,18
34	333086,44	2188646,44

35	333080,13	2188633,01
36	333079,93	2188628,47
37	333077,14	2188619,32
38	333069,31	2188619,97
39	333064,36	2188623,18
40	333045,42	2188635,98
41	333040,14	2188641,49
42	333035,61	2188645,03
43	333031,34	2188648,06
44	333042,98	2188664,28
45	333044,53	2188667,68
46	333044,75	2188670,89
47	333045,27	2188672,08
48	333053,40	2188683,69
49	333055,56	2188688,89
50	333051,87	2188690,43
51	333049,88	2188685,64
52	333041,77	2188674,05
53	333040,80	2188671,86
54	333040,59	2188668,68
55	333039,51	2188666,31
56	333029,97	2188653,18
57	333028,07	2188650,37
58	333017,37	2188657,96
59	333020,00	2188661,58
60	333022,70	2188666,37
61	333023,20	2188669,57
62	333017,79	2188684,16
63	333015,48	2188689,49
64	333011,47	2188697,15
65	333005,90	2188707,22
66	333001,48	2188714,69
67	333044,35	2188748,40
68	333048,52	2188752,55
69	333056,88	2188757,01
70	333064,01	2188760,24


71	333079,65	2188768,76
72	333080,14	2188766,16
73	333111,53	2188769,43
74	333115,64	2188773,01
75	333115,60	2188773,30
76	333148,85	2188782,40
77	333164,58	2188787,10
78	333175,88	2188790,73
79	333202,04	2188775,43
80	333204,06	2188778,88
81	333176,35	2188795,09
82	333163,39	2188790,92
83	333147,76	2188786,25
84	333119,84	2188778,69
85	333111,19	2188776,20
86	333111,40	2188774,62
87	333109,85	2188773,28
88	333083,39	2188770,51
89	333082,55	2188774,89
90	333062,22	2188763,83
91	333055,12	2188760,60
92	333048,81	2188757,30
93	333046,08	2188755,77
94	333041,69	2188751,39
95	333018,69	2188733,23
96	333009,00	2188725,48
97	332999,40	2188718,13
98	332970,19	2188767,35
99	332966,75	2188765,31
100	333002,43	2188705,23
101	333007,95	2188695,26
102	333011,87	2188687,76
103	333014,08	2188682,67
104	333019,08	2188669,16
105	333018,86	2188667,71
106	333016,63	2188663,75
107	333011,76	2188657,03
108	333033,22	2188641,82
109	333037,45	2188638,52
110	333042,82	2188632,91
111	333062,15	2188619,85
112	333067,98	2188616,07
113	333080,03	2188615,06
114	333082,64	2188623,64

115	333090,72	2188620,57
116	333107,76	2188612,03
117	333102,05	2188595,82
118	333099,35	2188589,17
119	333098,61	2188577,62
120	333103,30	2188572,86
121	333102,27	2188567,53
122	333100,24	2188533,72
123	333103,20	2188493,99
124	333110,66	2188486,22
125	333109,54	2188474,81
126	333107,60	2188467,91
127	333107,00	2188458,43
128	333107,01	2188447,66
129	333107,53	2188427,70
130	333107,60	2188419,82
131	333107,76	2188418,51
132	333111,73	2188418,99
133	333111,01	2188447,71
134	333111,00	2188458,31
135	333111,57	2188467,20
136	333113,49	2188474,10
137	333114,81	2188487,66
138	333107,09	2188495,72
139	333104,25	2188533,74
140	333105,99	2188561,05
141	333106,25	2188567,06
142	333107,63	2188574,17
143	333102,71	2188579,15
144	333103,01	2188583,71
145	333134,73	2188570,84
146	333143,74	2188565,28
147	333149,43	2188558,94
148	333155,51	2188548,06
149	333164,41	2188536,09
150	333156,82	2188528,75
151	333156,27	2188526,14
152	333156,11	2188518,66
153	333156,42	2188503,51
154	333157,21	2188489,73
155	333157,75	2188468,38
156	333159,79	2188437,67
157	333159,75	2188432,64
158	333160,01	2188426,41

159	333161,17	2188410,56
160	333161,28	2188401,89

1	333165,28	2188401,94
---	-----------	------------

Главный консультант отдела
нефтегазовой отрасли и трубопроводного
транспорта управления инженерной
инфраструктуры ТЭК и ЖКХ

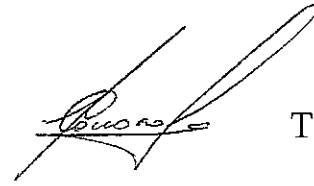

Т.П. Соколова

Начальник отдела нефтегазовой
отрасли и трубопроводного
транспорта в управлении инженерной
инфраструктуры ТЭК и ЖКХ



А.В. Щербаков