



МИНИСТЕРСТВО
ТОПЛИВНО-ЭНЕРГЕТИЧЕСКОГО КОМПЛЕКСА И ЖИЛИЩНО-
КОММУНАЛЬНОГО ХОЗЯЙСТВА КРАСНОДАРСКОГО КРАЯ

П Р И К А З

от 11.05.2017

№ 144

г.Краснодар

**Об утверждении границ охранной зоны объекта
«Газопровод Р=0,6 МПа от ГРС к пос. Волна»
в муниципальном образовании Темрюкский район**

В соответствии с Федеральным законом Российской Федерации от 31 марта 1999 года № 69-ФЗ «О газоснабжении в Российской Федерации», статьями 56, 87, 90 Земельного кодекса Российской Федерации, Правилами охраны газораспределительных сетей, утвержденных постановлением Правительства Российской Федерации от 20 ноября 2000 года № 878 «Об утверждении Правил охраны газораспределительных сетей», постановлением главы администрации (губернатора) Краснодарского края от 28 декабря 2015 года № 1310 «О министерстве топливно-энергетического комплекса и жилищно-коммунального хозяйства Краснодарского края» п р и к а з ы в а ю:

1. Утвердить границы охранной зоны объекта «Газопровод Р=0,6 МПа от ГРС к пос. Волна», назначение: коммуникационное, протяженностью 3980 метр погонный, литер: I, кадастровый номер объекта 23:30:0601016:1444, расположенного по адресу: Российская Федерация, Краснодарский край, Темрюкский район, п. Волна, принадлежащего на праве собственности открытому акционерному обществу «Гольягтгазот», согласно сведений о границах охранной зоны объекта (приложение № 1).

2. Установить ограничения (обременения) на земельные участки, входящие в границы охранной зоны объекта (приложение № 2).

3. Инженеру (Веселова) обеспечить размещение (опубликование) настоящего приказа на официальном сайте администрации Краснодарского края www.admkrai.krasnodar.ru и министерства топливно-энергетического комплекса и жилищно-коммунального хозяйства Краснодарского края в информационно-телекоммуникационной сети «Интернет».

4. Начальнику отдела нефтегазовой отрасли и трубопроводного транспорта (Щербаков) обеспечить направление сведений в орган регистрации для внесения в Единый государственный реестр недвижимости в порядке,

установленным Федеральным законом от 13 июля 2015 года № 218-ФЗ «О государственной регистрации недвижимости».

5. Контроль за выполнением настоящего приказа оставляю за собой.

6. Приказ вступает в силу со дня его подписания.

Заместитель министра

A handwritten signature in blue ink, consisting of several loops and a long vertical stroke extending downwards.

А.В. Ляшко

ПРИЛОЖЕНИЕ № 1

УТВЕРЖДЕНЫ

приказом министерства
топливно-энергетического
комплекса и жилищно-
коммунального хозяйства

Краснодарского края

от 11.05.2017 № 144

Сведения о границах охранной зоны объекта
«Газопровод Р=0,6 МПа от ГРС к пос. Волна»
в муниципальном образовании Темрюкский район

Содержание

№ п/п	Наименование документов	№ стр.
1.	Перечень координат	
2.	Схема границ охранной зоны	
3.	Пояснительная записка	

Перечень координат характерных точек границ охранной зоны объекта
 «Газопровод Р=0,6 МПа от ГРС к пос. Волна»
 в муниципальном образовании Темрюкский район
 система координат МСК 23

Обозначение характерных точек	Координаты, м	
	X	Y
1	491711.32	1198765.81
2	491709.18	1198769.85
3	491616.08	1198769.71
4	491574.67	1198769.65
5	491552.72	1198769.62
6	491531.32	1198769.58
7	491509.35	1198769.55
8	491486.99	1198769.48
9	491405.78	1198769.40
10	491406.05	1198775.42
11	491406.28	1198780.43
12	491369.11	1198781.30
13	491224.13	1198791.80
14	491200.18	1198796.28
15	491195.62	1198798.14
16	491125.41	1198826.57
17	490914.60	1198911.42
18	490727.49	1198987.29
19	490693.09	1199023.74
20	490681.08	1199036.45
21	490603.18	1199148.92
22	490597.93	1199167.47
23	490594.41	1199170.79
24	490571.69	1199192.09
25	490560.16	1199180.66
26	490540.48	1199199.17
27	490523.84	1199214.83
28	490511.60	1199226.35
29	490466.85	1199268.45
30	490367.64	1199361.80
31	490255.19	1199468.94
32	490151.15	1199566.14
33	490110.92	1199603.73
34	490063.20	1199617.75
35	490063.93	1199620.62


36	490066.44	1199630.48
37	489945.87	1199660.21
38	489744.73	1199708.33
39	489545.66	1199756.88
40	489516.48	1199763.32
41	489461.48	1199776.10
42	489442.12	1199780.70
43	489410.95	1199788.12
44	489399.22	1199790.91
45	489381.29	1199795.18
46	489368.08	1199798.32
47	489365.95	1199787.96
48	489349.86	1199791.79
49	489327.16	1199797.20
50	489277.29	1199809.15
51	489188.84	1199830.36
52	489185.21	1199805.81
53	489109.65	1199814.21
54	489108.94	1199808.14
55	489083.58	1199802.06
56	489042.66	1199798.37
57	489026.12	1199796.65
58	488968.32	1199783.02
59	488962.21	1199800.99
60	488949.12	1199839.92
61	488952.06	1199840.87
62	488947.08	1199855.43
63	488946.19	1199856.31
64	488945.19	1199856.46
65	488944.08	1199856.12
66	488943.50	1199855.39
67	488943.36	1199853.99
68	488946.84	1199843.39
69	488944.06	1199842.49
70	488965.71	1199778.29
71	489022.89	1199791.78
72	489023.37	1199785.50
73	489026.46	1199785.66

74	489042.23	1199790.03
75	489074.44	1199752.81
76	489052.24	1199747.59
77	489056.53	1199725.39
78	489085.34	1199733.45
79	489079.92	1199752.59
80	489043.85	1199794.35
81	489082.55	1199798.05
82	489099.27	1199729.49
83	489103.20	1199711.64
84	489113.52	1199664.66
85	489123.59	1199634.93
86	489136.98	1199638.83
87	489146.84	1199641.71
88	489149.57	1199626.00
89	489140.48	1199623.08
90	489032.58	1199587.87
91	489034.76	1199579.54
92	488897.64	1199540.53
93	488899.40	1199534.22
94	488889.27	1199529.89
95	488888.52	1199529.46
96	488888.06	1199528.89
97	488887.81	1199527.92
98	488888.02	1199527.04
99	488888.64	1199526.32
100	488889.31	1199526.00
101	488889.94	1199525.94
102	488890.56	1199526.08
103	488904.18	1199531.96
104	488902.54	1199537.75
105	489039.86	1199576.71
106	489037.41	1199585.24
107	489141.36	1199619.15
108	489151.15	1199622.35
109	489152.98	1199616.58
110	489177.48	1199621.20
111	489172.68	1199645.17
112	489150.79	1199641.04
113	489148.55	1199646.49
114	489136.07	1199642.89
115	489126.11	1199640.01
116	489117.42	1199665.60
117	489103.19	1199730.23
118	489086.52	1199798.62

119	489112.48	1199804.41
120	489113.23	1199809.72
121	489188.53	1199801.12
122	489192.09	1199825.51
123	489278.39	1199804.77
124	489328.26	1199792.85
125	489369.08	1199783.09
126	489369.36	1199784.49
127	489371.19	1199793.46
128	489380.43	1199791.26
129	489398.38	1199787.00
130	489410.09	1199784.23
131	489443.11	1199776.39
132	489460.59	1199772.23
133	489501.17	1199762.60
134	489546.55	1199752.55
135	489559.47	1199749.40
136	489743.53	1199704.51
137	489797.08	1199691.45
138	489880.84	1199672.40
139	489944.93	1199656.33
140	490061.57	1199627.55
141	490060.09	1199621.54
142	490058.49	1199615.01
143	490108.33	1199600.62
144	490145.17	1199566.22
145	490252.51	1199465.99
146	490381.55	1199343.22
147	490481.08	1199249.44
148	490511.54	1199220.74
149	490518.79	1199213.91
150	490560.13	1199174.96
151	490560.23	1199175.06
152	490571.84	1199186.46
153	490590.63	1199169.14
154	490594.24	1199165.82
155	490599.65	1199146.98
156	490678.13	1199033.75
157	490684.28	1199027.27
158	490713.72	1198996.18
159	490711.49	1198994.19
160	490714.24	1198991.29
161	490716.48	1198993.28
162	490725.32	1198983.93
163	490913.12	1198907.77

164	491042.34	1198855.35
165	491195.61	1198793.87
166	491199.32	1198792.38
167	491210.01	1198790.01
168	491218.06	1198788.22
169	491385.14	1198776.94
170	491401.91	1198775.73
171	491401.76	1198765.35
172	491540.87	1198765.58
173	491552.61	1198765.59
174	491574.56	1198765.63
175	491616.03	1198765.69
1	491711.32	1198765.81
-	-	-
176	489080.41	1199736.23
177	489076.70	1199749.21
178	489056.92	1199744.60
179	489059.63	1199730.42
176	489080.41	1199736.23

Граница охранной зоны объекта
 Наименование объекта: Газопровод Р=0,6 Мпа от ГРС к пос. Волна.
 Адрес (местоположение): Российская Федерация, Краснодарский край,
 Темпрукский район, п. Волна
 Правообладатель: Открытое акционерное общество "Тольяттиазот"

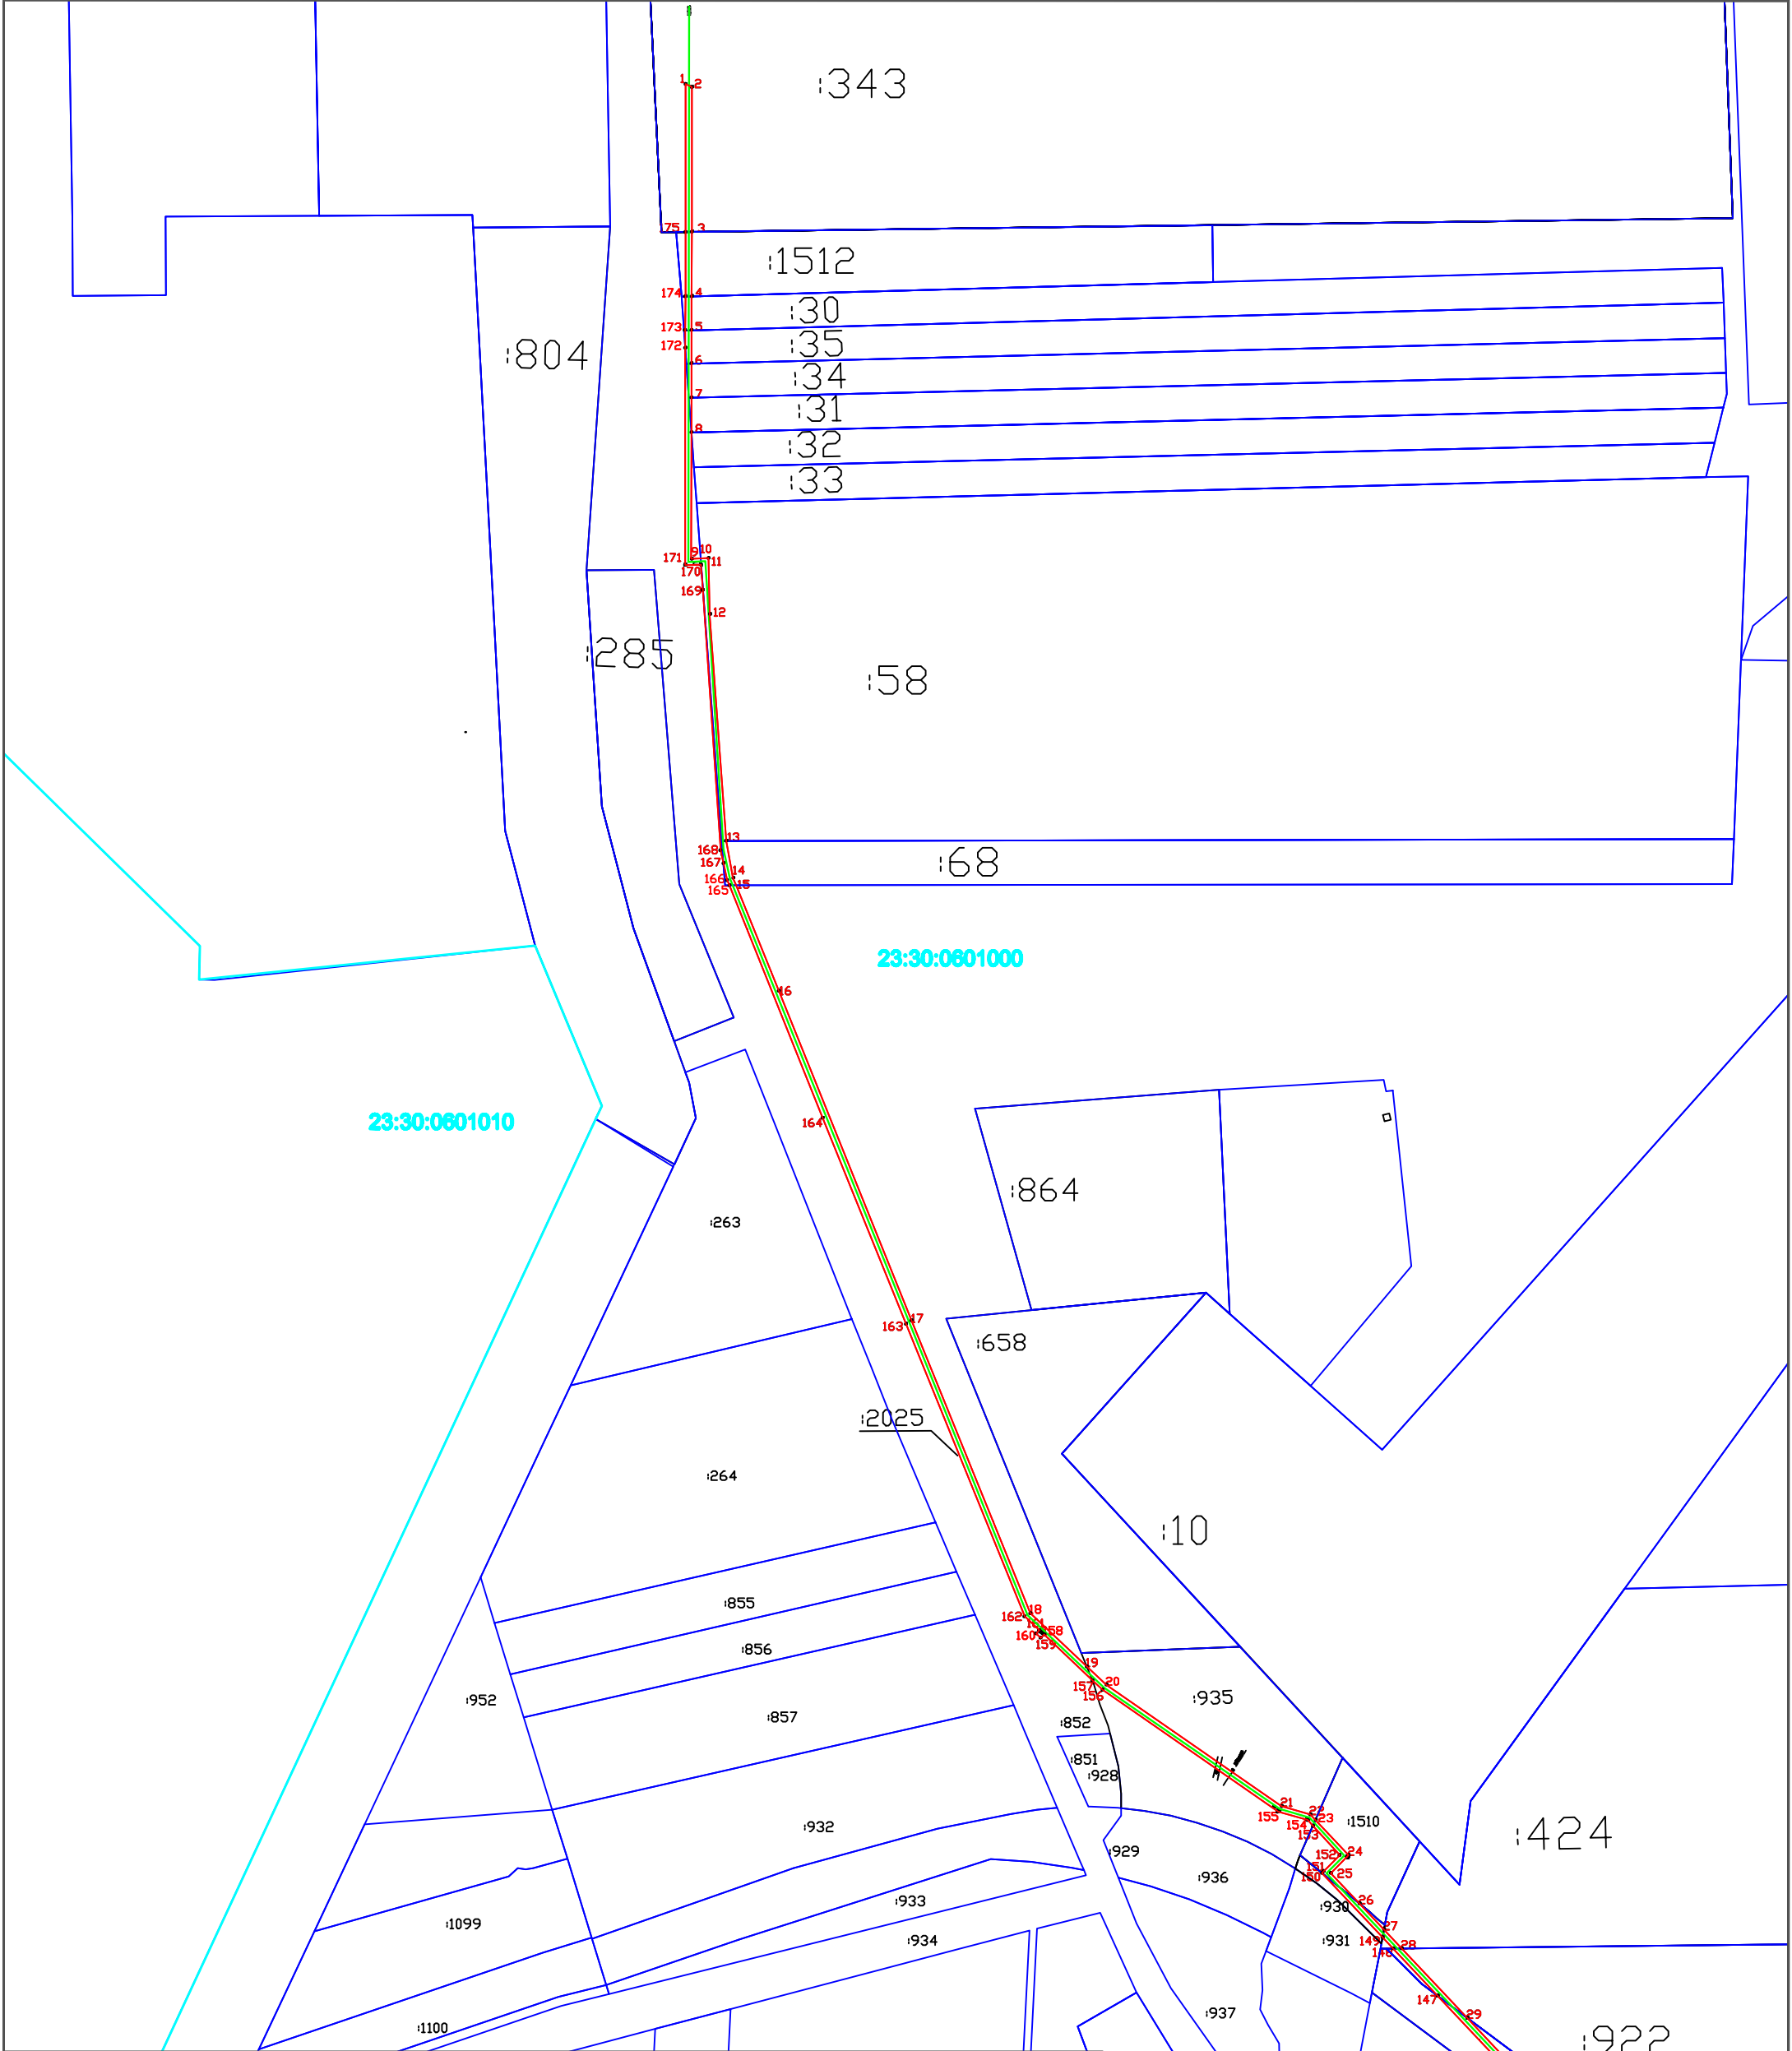


Условные обозначения

	- граница кадастрового квартала		- ось газопровода
23:30:0601010	- номер кадастрового квартала		- граница охранной зоны газопровода
	- граница земельного участка по сведениям ЕГРН		- обозначение поворотной, характерной точки границы охранной зоны газопровода
864	- кадастровый номер земельного участка по сведениям ЕГРН		- номер поворотной, характерной точки границы охранной зоны газопровода

Масштаб 1:4000

Лист 1, листов 2

Граница охранной зоны объекта
 Наименование объекта: Газопровод Р=0,6 Мпа от ГРС к пос. Волна.
 Адрес (местоположение): Российская Федерация, Краснодарский край,
 Темпрюкский район, п. Волна
 Правообладатель: Открытое акционерное общество "Тольяттиазот"

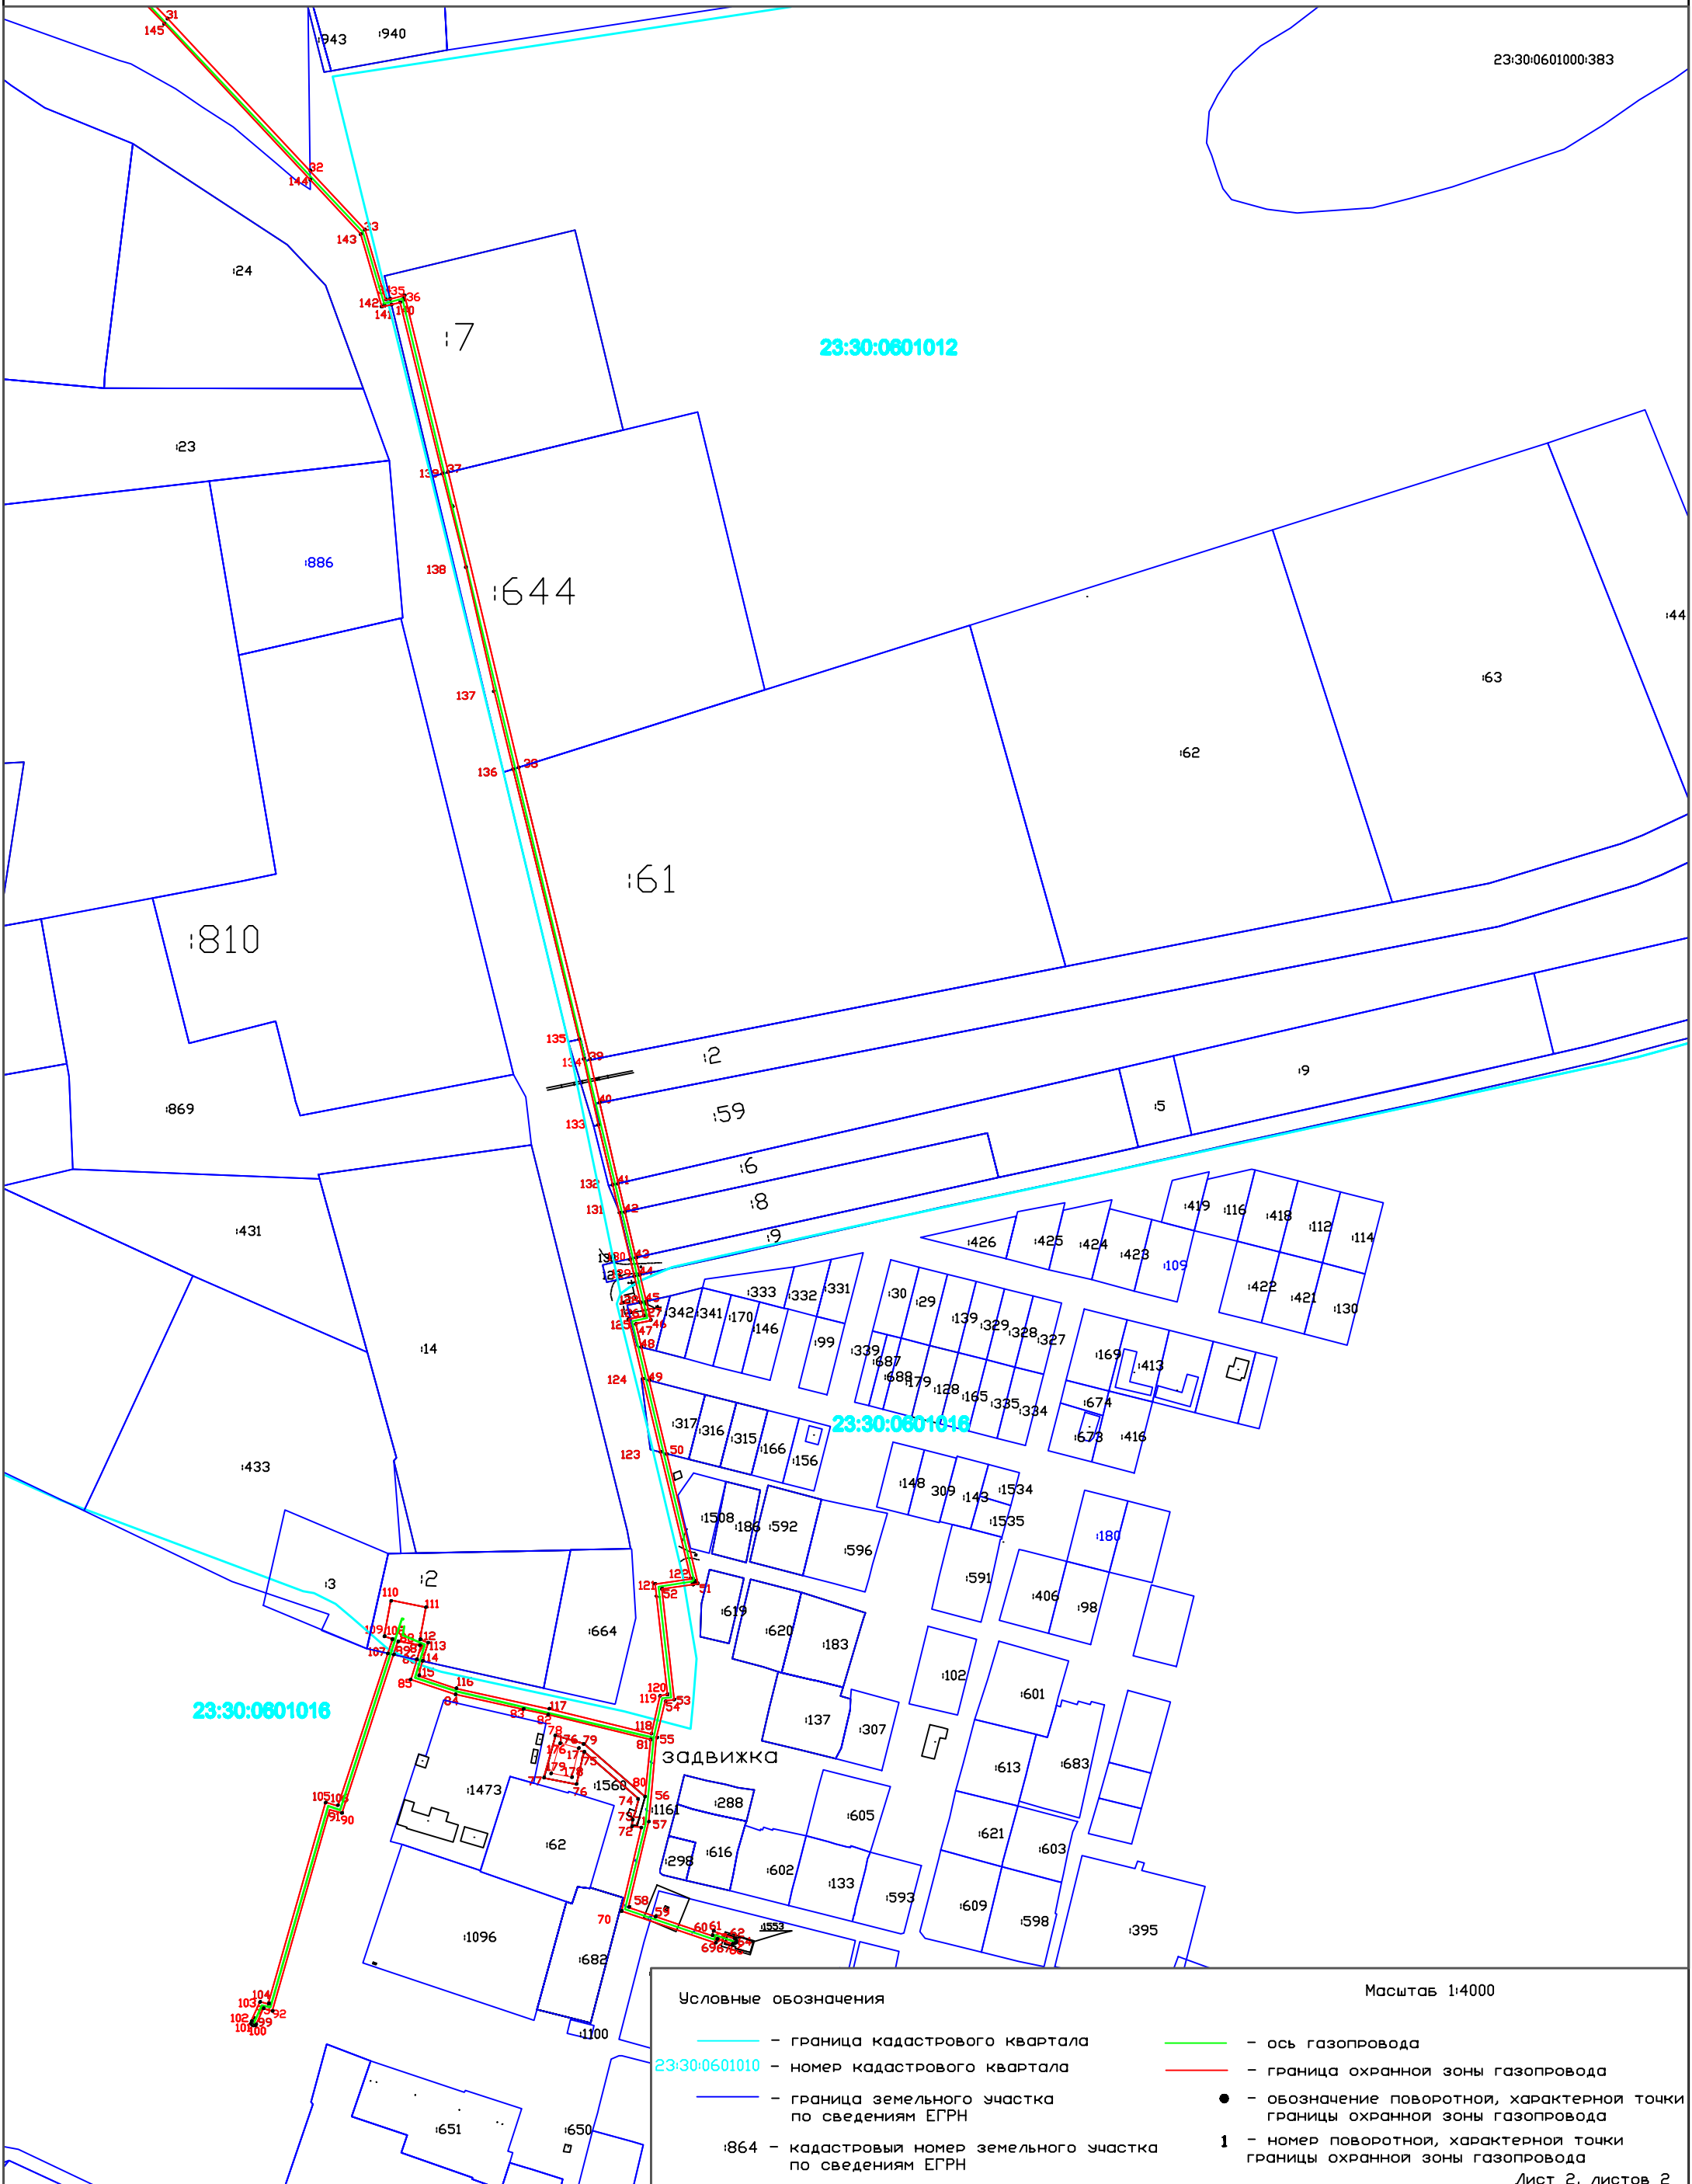

Условные обозначения		Масштаб 1:4000	
	- граница кадастрового квартала		- ось газопровода
	- номер кадастрового квартала		- граница охранной зоны газопровода
	- граница земельного участка по сведениям ЕГРН		- обозначение поворотной, характерной точки границы охранной зоны газопровода
	- кадастровый номер земельного участка по сведениям ЕГРН		- номер поворотной, характерной точки границы охранной зоны газопровода

ПОЯСНИТЕЛЬНАЯ ЗАПИСКА

Материалы для подготовки министерством топливно-энергетического комплекса и жилищно-коммунального хозяйства Краснодарского края приказа об утверждении границ охранной зоны объекта «Газопровод Р=0,6 МПа от ГРС к пос. Волна», назначение: коммуникационное, протяженностью 3980 метр погонный, литер: I, кадастровый номер объекта 23:30:0601016:1444, расположенного по адресу: Российская Федерация, Краснодарский край, Темрюкский район, п. Волна (далее – Объект), и наложения ограничений (обременений) на входящие в них земельные участки, подготовлены на основании заявления об утверждении границ охранной зоны и наложения ограничений (обременений) на входящие в них земельные участки и сведений о границах охранной зоны Объекта, представленных ООО «Межрегиональный центр экспертиз и консалтинга ЭКСКО».

В рамках договора подряда № 3674Т-12 от 20.05.2013, заключенного с ОАО «Тольяттиазот», ООО «Межрегиональный центр экспертиз и консалтинга ЭКСКО» выполняет землеустроительные работы по описанию местоположения границ охранных зон объектов газораспределительных сетей. Целью данной работы является подготовка сведений о границах охранной зоны Объекта для внесения сведений в Единый государственный реестр недвижимости.

Указанный Объект принадлежит ОАО «Тольяттиазот» на основании свидетельства о государственной регистрации права от 11.10.2007 серия 23 АД № 402565 и расположен по адресу: Российская Федерация, Краснодарский край, Темрюкский район, п. Волна.

На основании Федерального закона от 31.03.1999 № 69-ФЗ «О газоснабжении в Российской Федерации» постановлением правительства Российской Федерации от 20.11.2000 № 878 утверждены Правила охраны газораспределительных сетей, которые устанавливают порядок определения границ охранных зон газораспределительных сетей, условия использования земельных участков, расположенных в их пределах, и ограничения хозяйственной деятельности, которая может привести к повреждению газораспределительных сетей, определяют права и обязанности эксплуатационных организаций в области обеспечения сохранности газораспределительных сетей при их эксплуатации, обслуживании, ремонте, а также предотвращения аварий на газораспределительных сетях и ликвидации их последствий (далее – Правила).

Настоящие Правила действуют на всей территории Российской Федерации и являются обязательными для юридических и физических лиц, являющихся собственниками, владельцами или пользователями земельных участков, расположенных в пределах охранных зон газораспределительных сетей, либо проектирующих объекты жилищно-гражданского и производственного назначения, объекты инженерной, транспортной и социальной инфраструктуры, либо осуществляющих в границах указанных земельных участков любую хозяйственную деятельность.

В соответствии с Правилами для газораспределительных сетей устанавливаются следующие охранные зоны:

а) вдоль трасс наружных газопроводов – в виде территории, ограниченной условными линиями, проходящими на расстоянии 2 метров с каждой стороны газопровода;

б) вдоль трасс подземных газопроводов из полиэтиленовых труб при использовании медного провода для обозначения трассы газопровода – в виде территории, ограниченной условными линиями, проходящими на расстоянии 3 метров от газопровода со стороны провода и 2 метров – с противоположной стороны;

в) вдоль трасс наружных газопроводов на вечномёрзлых грунтах независимо от материала труб – в виде территории, ограниченной условными линиями, проходящими на расстоянии 10 метров с каждой стороны газопровода;

г) вокруг отдельно стоящих газорегуляторных пунктов – в виде территории, ограниченной замкнутой линией, проведенной на расстоянии 10 метров от границ этих объектов. Для газорегуляторных пунктов, пристроенных к зданиям, охранная зона не регламентируется;

д) вдоль подводных переходов газопроводов через судоходные и сплавные реки, озера, водохранилища, каналы – в виде участка водного пространства от водной поверхности до дна, заключенного между параллельными плоскостями, отстоящими на 100 м с каждой стороны газопровода;

е) вдоль трасс межпоселковых газопроводов, проходящих по лесам и древесно-кустарниковой растительности, – в виде просек шириной 6 метров, по 3 метра с каждой стороны газопровода. Для надземных участков газопроводов расстояние от деревьев до трубопровода должно быть не менее высоты деревьев в течение всего срока эксплуатации газопровода.

Согласно представленных ООО «Межрегиональный центр экспертиз и консалтинга ЭКСКО» сведений о границах охранной зоны Объекта, площадь охранной зоны составляет 16158 ± 44 кв.м.

Согласно пункта 14 Правил, в целях предупреждения повреждения или нарушения условий нормальной эксплуатации газораспределительных сетей, на земельные участки, входящие в охранные зоны и находящиеся в собственности, владении или пользовании физических или юридических лиц, налагаются ограничения (обременения), которыми запрещается указанным лицам:

а) строить объекты жилищно-гражданского и производственного назначения;

б) сносить и реконструировать мосты, коллекторы, автомобильные и железные дороги с расположенными на них газораспределительными сетями без предварительного выноса этих газопроводов по согласованию с эксплуатационными организациями;

в) разрушать берегоукрепительные сооружения, водопропускные устройства, земляные и иные сооружения, предохраняющие газораспределительные сети от разрушений;

г) перемещать, повреждать, засыпать и уничтожать опознавательные знаки, контрольно-измерительные пункты и другие устройства газораспределительных сетей;

д) устраивать свалки и склады, разливать растворы кислот, солей, щелочей и других химически активных веществ;

е) огораживать и перегораживать охранные зоны, препятствовать доступу персонала эксплуатационных организаций к газораспределительным сетям, проведению обслуживания и устранению повреждений газораспределительных сетей;

ж) разводить огонь и размещать источники огня;

з) рыть погреба, копать и обрабатывать почву сельскохозяйственными и мелиоративными орудиями и механизмами на глубину более 0,3 метра;

и) открывать калитки и двери газорегуляторных пунктов, станций катодной и дренажной защиты, люки подземных колодцев, включать или отключать электроснабжение средств связи, освещения и систем телемеханики;

к) набрасывать, приставлять и привязывать к опорам и надземным газопроводам, ограждениям и зданиям газораспределительных сетей посторонние предметы, лестницы, влезать на них;

л) самовольно подключаться к газораспределительным сетям.

Лесохозяйственные, сельскохозяйственные и другие работы, не подпадающие под ограничения, указанные в пункте 14 Правил, и не связанные с нарушением земельного горизонта и обработкой почвы на глубину более 0,3 метра, производятся собственниками, владельцами или пользователями земельных участков в охранной зоне газораспределительной сети при условии предварительного письменного уведомления эксплуатационной организации не менее чем за 3 рабочих дня до начала работ.

Согласно пункта 16 Правил хозяйственная деятельность в охранных зонах газораспределительных сетей, не предусмотренная пунктами 14 и 15 Правил, при которой производится нарушение поверхности земельного участка и обработка почвы на глубину более 0,3 метра, осуществляется на основании письменного разрешения эксплуатационной организации газораспределительных сетей.

В соответствии с положениями статьи 87 Земельного кодекса Российской Федерации подготовка текстового и графического описаний местоположения границ зоны с особыми условиями использования территории (охранная зона Объекта), устанавливаемых в целях обеспечения безопасности населения и создания необходимых условий для эксплуатации объектов, и перечня координат характерных точек границ такой зоны обеспечивается правообладателями указанных объектов или иными лицами на основании договора с такими правообладателями. Указанные сведения являются обязательным приложением к решению об установлении зоны с особыми условиями использования территории (охранная зона Объекта) и направляются в орган регистрации для внесения в Единый государственный реестр недвижимости в порядке, установленном Федеральным законом от 13.07.2015 № 218-ФЗ «О государственной регистрации недвижимости».

Начальник отдела нефтегазовой
отрасли и трубопроводного транспорта



А.В. Щербаков

ПРИЛОЖЕНИЕ № 2

УТВЕРЖДЕН

приказом министерства
топливно-энергетического
комплекса и жилищно-
коммунального хозяйства
Краснодарского края

от 11.05.2018 № 144

Перечень земельных участков, входящих в границы охранной зоны объекта
«Газопровод Р=0,6 МПа от ГРС к пос. Волна».

№ п/п	Кадастровый номер земельного участка	Адрес земельного участка	Категория земель	Площадь земельного участка (кв.м)	Площадь части земельного участка под охранной зоной (кв.м)
1	2	3	4	5	6
1	23:30:0601000:343	Краснодарский край, р-н Темрюкский, в границах АФ "Южная" ЗАО, участок № 19	Земли сельскохозяйственного назначения	234 447	379
2	23:30:0601000:1512	Краснодарский край, р-н Темрюкский, в земельном массиве ОАО АФ "Южная", расположен в 2200 м. севернее п. Волна	Земли сельскохозяйственного назначения	13 414	167

1	2	3	4	5	6
3	23:30:0601000:30	Краснодарский край, р-н Темрюкский, в 2000 метрах севернее п.Волна	Земли сельскохозяйственного назначения	14 800	80
4	23:30:0601000:35	Краснодарский край, р-н Темрюкский, в 2000 метрах севернее п.Волна	Земли сельскохозяйственного назначения	14 798	83
5	23:30:0601000:34	Краснодарский край, р-н Темрюкский, в 2000 метрах севернее п.Волна	Земли сельскохозяйственного назначения	14 804	55
6	23:30:0601000:31	Краснодарский край, р-н Темрюкский, в 2000 метрах севернее п.Волна	Земли сельскохозяйственного назначения	14 801	19
7	23:30:0601000:58	Краснодарский край, р-н Темрюкский, севернее пос. Волна	Земли сельскохозяйственного назначения	149 598	577
8	23:30:0601000:68	Краснодарский край, р-н Темрюкский, севернее пос.Волна	Земли сельскохозяйственного назначения	18 702	113
9	23:30:0601000:1510	Краснодарский край, Темрюкский район, в земельном массиве ОАО АФ "Южная", в 1300 м северо-западнее пос. Волна	Земли сельскохозяйственного назначения	4 195	231
10	23:30:0601000:424	Краснодарский край, р-н Темрюкский, севернее пос.Волна	Земли сельскохозяйственного назначения	56 100	55

1	2	3	4	5	6
11	23:30:0601000:935	Краснодарский край, р-н Темрюкский, северо-западнее п. Волна	<p>Земли промышленности, энергетики, транспорта, связи, радиовещания, телевидения, информатики, земли для обеспечения космической деятельности, земли обороны, безопасности и земли иного специального назначения</p>	14 945	695
12	23:30:0601000:930	Краснодарский край, р-н Темрюкский, в земельном массиве ОАО А/Ф "Южная", севернее п. Волна	<p>Земли промышленности, энергетики, транспорта, связи, радиовещания, телевидения, информатики, земли для обеспечения космической деятельности, земли обороны, безопасности и земли иного специального назначения</p>	591	167

1	2	3	4	5	6
13	23:30:0601000:922	Краснодарский край, р-н Темрюкский, севернее п. Волна	<p>Земли промышленности, энергетики, транспорта, связи, радиовещания, телевидения, информатики, земли для обеспечения космической деятельности, земли обороны, безопасности и земли иного специального назначения</p>	41 419	212
14	23:30:0601000:923	Краснодарский край, р-н Темрюкский, севернее п. Волна	<p>Земли промышленности, энергетики, транспорта, связи, радиовещания, телевидения, информатики, земли для обеспечения космической деятельности, земли обороны, безопасности и земли иного специального назначения</p>	9 915	344

1	2	3	4	5	6
15	23:30:0601012:7	Краснодарский край, р-н Темрюкский, севернее п.Волна на землях ОАО А/Ф "Южная" поле №15 "а"	Земли сельскохозяйственного назначения	18 700	522
16	23:30:0601000:644	Краснодарский край, р-н Темрюкский, севернее пос.Волна	Земли сельскохозяйственного назначения	37 399	826
17	23:30:0601000:61	Краснодарский край, р-н Темрюкский	Земли сельскохозяйственного назначения	74 794	802
18	23:30:0601012:2	Краснодарский край, р-н Темрюкский, ОАО "Южная", в 150м севернее п.Волна	Земли промышленности, энергетики, транспорта, связи, радиовещания, телевидения, информатики, земли для обеспечения космической деятельности, земли обороны, безопасности и земли иного специального назначения	27 112	152
19	23:30:0601000:59	Краснодарский край, р-н Темрюкский	Земли сельскохозяйственного назначения	40 381	213

1	2	3	4	5	6
20	23:30:0601012:6	Краснодарский край, р-н Темрюкский, в земельном массиве ОАО АФ "Южная", севернее пос. Волна	Земли сельскохозяйственного назначения	10 827	78
21	23:30:0601012:8	Россия, Краснодарский край, Темрюкский район, п. Волна, северная окраина	Земли населённых пунктов	8 106	120
22	23:30:0601012:9	Россия, Краснодарский край, Темрюкский район, п. Волна, северная окраина	Земли населённых пунктов	11 459	48
23	23:30:0601016:342	Краснодарский край, р-н Темрюкский, с/о Таманский, п. Волна, ул. Фанагорийская, 61	Земли населённых пунктов	681	132
24	23:30:0601016:317	Краснодарский край, р-н Темрюкский, с/о Таманский, п. Волна, ул. Фанагорийская, 56	Земли населённых пунктов	1 630	205
25	23:30:0601016:1560	Краснодарский край, р-н Темрюкский, п. Волна, ул. Мира, д 11	Земли населённых пунктов	918	626
26	23:30:0601016:1579	Краснодарский край, р-н Темрюкский, п. Волна, ул. Ленина, д 10/1	Земли населённых пунктов	13 216	215
27	23:30:0601016:1553	Краснодарский край, р-н Темрюкский, п. Волна, ул. Таманская, д 9б	Земли населённых пунктов	135	26
28	23:30:0601000:2344	Краснодарский край, р-н Темрюкский	Земли сельскохозяйственного назначения	23 190	1217
29	23:30:0601000:2	Краснодарский край, р-н Темрюкский, северо-западнее пос. Волна	Земли промышленности, энергетики, транспорта, связи,	9 890	735

1	2	3	4	5	6
			радиовещания, телевидения, информатики, земли для обеспечения космической деятельности, земли обороны, безопасности и земли иного специального назначения		
30	23:30:0601000:2025	Краснодарский край, р-н Темрюкский	Земли промышленности, энергетики, транспорта, связи, радиовещания, телевидения, информатики, земли для обеспечения космической деятельности, земли обороны, безопасности и земли иного специального назначения	3 929	2025/чзу1 - 638 2025/чзу2 - 7 2025/чзу3 - 9

Начальник отдела нефтегазовой отрасли
и трубопроводного транспорта



А.В. Щербаков