



**МИНИСТЕРСТВО  
ТОПЛИВНО-ЭНЕРГЕТИЧЕСКОГО КОМПЛЕКСА И ЖИЛИЩНО-  
КОММУНАЛЬНОГО ХОЗЯЙСТВА КРАСНОДАРСКОГО КРАЯ**

**П Р И К А З**

от 11.05.2017

г.Краснодар

№ 145

**Об утверждении границ охранной зоны объекта  
«Газопровод высокого давления энергетического комплекса  
Новороссийского мазутного терминала»  
в муниципальном образовании город-герой Новороссийск**

В соответствии с Федеральным законом Российской Федерации от 31 марта 1999 года № 69-ФЗ «О газоснабжении в Российской Федерации», статьями 56, 87, 90 Земельного кодекса Российской Федерации, Правилами охраны газораспределительных сетей, утвержденных постановлением Правительства Российской Федерации от 20 ноября 2000 года № 878 «Об утверждении Правил охраны газораспределительных сетей», постановлением главы администрации (губернатора) Краснодарского края от 28 декабря 2015 года № 1310 «О министерстве топливно-энергетического комплекса и жилищно-коммунального хозяйства Краснодарского края» п р и к а з ы в а ю:

1. Утвердить границы охранной зоны объекта «Газопровод высокого давления энергетического комплекса Новороссийского мазутного терминала», протяженностью 4668,70 м, назначение: иное сооружение, кадастровый номер объекта 23:47:0000000:663, расположенного по адресу: Российская Федерация, Краснодарский край, г. Новороссийск от точки подключения Район пересечения улиц Баллиона и Н.Онайко, с. Цемдолина, ПК69+30 м. на газопроводе «ГРС-1 до ГРП-1» до ул. Магистральная, 6, принадлежащего на праве собственности обществу с ограниченной ответственностью «Новороссийский мазутный терминал», согласно сведений о границах охранной зоны объекта (приложение № 1).

2. Установить ограничения (обременения) на земельные участки, входящие в границы охранной зоны объекта (приложение № 2).

3. Инженеру (Веселова) обеспечить размещение (опубликование) настоящего приказа на официальном сайте администрации Краснодарского края [www.admkrai.krasnodar.ru](http://www.admkrai.krasnodar.ru) и министерства топливно-энергетического комплекса и жилищно-коммунального хозяйства Краснодарского края в информационно-телекоммуникационной сети «Интернет».

4. Начальнику отдела нефтегазовой отрасли и трубопроводного транспорта (Щербаков) обеспечить направление сведений в орган регистрации для внесения в Единый государственный реестр недвижимости в порядке, установленным Федеральным законом от 13 июля 2015 года № 218-ФЗ «О государственной регистрации недвижимости».

5. Контроль за выполнением настоящего приказа оставляю за собой.

6. Приказ вступает в силу со дня его подписания.

Заместитель министра



Л.В. Ляшко

ПРИЛОЖЕНИЕ № 1

УТВЕРЖДЕНЫ  
приказом министерства  
топливно-энергетического  
комплекса и жилищно-  
коммунального хозяйства  
Краснодарского края

от 11.05.2017 № 145

Сведения о границах охранной зоны объекта  
«Газопровод высокого давления энергетического комплекса  
Новороссийского мазутного терминала»  
в муниципальном образовании город-герой Новороссийск

## Содержание

№ п/п	Наименование документов	№ стр.
1.	Перечень координат	3
2.	Схема границ охранной зоны	7
3.	Пояснительная записка	10

Перечень координат характерных точек границ охранной зоны объекта  
«Газопровод высокого давления энергетического комплекса  
Новороссийского мазутного терминала»  
в муниципальном образовании город-герой Новороссийск  
система координат МСК 23

Обозначение характерных точек	Координаты, м	
	X	Y
н1	445611,27	1280354,44
н2	445612,49	1280354,82
н3	445614,63	1280356,37
н4	445672,09	1280394,94
н5	445672,87	1280395,98
н6	445672,86	1280397,28
н7	445671,85	1280398,95
н8	445753,76	1280450,41
н9	445791,18	1280461,11
н10	445792,24	1280461,86
н11	445797,28	1280478,57
н12	445797,83	1280480,58
н13	445749,62	1280540,94
н14	445718,38	1280591,92
н15	445674,21	1280637,85
н16	445672,54	1280639,32
н17	445667,87	1280648,75
н18	445665,98	1280655,34
н19	445637,89	1280701,66
н20	445579,06	1280751,37
н21	445475,3	1280824,5
н22	445453,86	1280896,47
н23	445454,68	1280955,06
н24	445420,15	1281017,86
н25	445401,6	1281061,51
н26	445394,72	1281113,77
н27	445375,15	1281151,96
н28	445285,42	1281250,3
н29	445263,73	1281324,51
н30	445261,78	1281397,62
н31	445243,54	1281466,31
н32	445242,35	1281476,02
н33	445278,66	1281483,11
н34	445280,12	1281483,86

н35	445281,04	1281485,63
н36	445276,42	1281530,51
н37	445272,06	1281541,98
н38	445253,57	1281612,32
н39	445239,13	1281651,43
н40	445229,08	1281667,44
н41	445221,46	1281688,25
н42	445214,75	1281707,39
н43	445203,21	1281723,45
н44	445189,34	1281738,91
н45	445165,07	1281767,38
н46	445170,82	1281772,92
н47	445181,41	1281799,73
н48	445183,94	1281807,59
н49	445183,77	1281810,11
н50	445162,09	1281829,24
н51	445139,56	1281853,79
н52	445132,4	1281855,65
н53	445133,1	1281856,66
н54	445132,95	1281858,23
н55	445082,5	1281893,06
н56	445019,09	1281976,62
н57	445023	1281979,79
н58	445023,87	1281981,3
н59	445023,68	1281983,11
н60	444995,73	1282013,63
н61	445002,61	1282020,1
н62	445003,26	1282021,9
н63	445002,86	1282023,52
н64	444984,31	1282041,36
н65	444836,33	1282153,69
н66	444828,57	1282179,06
н67	444876,92	1282254,3
н68	444892,68	1282275,2
н69	444893,19	1282277
н70	444892,69	1282278,72
н71	444866,49	1282305,75

н72	444864,44	1282308,59
н73	444849,1	1282324,17
н74	444847,92	1282324,74
н75	444825,94	1282347,1
н76	444805,68	1282364,57
н77	444789,78	1282386,78
н78	444726,35	1282464,33
н79	444710,07	1282477,67
н80	444680,92	1282516,86
н81	444642,51	1282565,72
н82	444618,44	1282587,65
н83	444587,6	1282629,21
н84	444556,75	1282669,35
н85	444552,07	1282711,55
н86	444509,15	1282764,64
н87	444477,41	1282800,26
н88	444511,33	1282826,08
н89	444512,05	1282827,16
н90	444511,96	1282828,45
н91	444506,01	1282839,55
н92	444563,69	1282879,07
н93	444564,46	1282880,11
н94	444564,43	1282881,41
н95	444556,09	1282900,3
н96	444566,01	1282908,46
н97	444566,69	1282909,57
н98	444566,55	1282910,86
н99	444378,7	1283169,23
н100	444355,41	1283229,74
н101	444305,16	1283323,25
н102	444304,2	1283324,14
н103	444302,91	1283324,25
н104	444302,25	1283323,98
н105	444296,29	1283337,55
н106	444294,3	1283358,44
н107	444293,85	1283359,92
н108	444292,55	1283360,57
н109	444290,98	1283360,5
н110	444289,77	1283367,93
н111	444290,9	1283368,13
н112	444292,01	1283368,84
н113	444292,66	1283370,31
н114	444280,57	1283453,12
н115	444279,39	1283457,74
н116	444287,36	1283483,62

н117	444299,68	1283481,98
н118	444300,96	1283482,24
н119	444301,8	1283483,23
н120	444308,72	1283517,31
н121	444306,3	1283529,44
н122	444305,64	1283530,55
н123	444295,14	1283533,33
н124	444319,81	1283663,46
н125	444340,59	1283769,5
н126	444341,48	1283770,43
н127	444355	1283833,56
н128	444354,84	1283834,85
н129	444354,72	1283835,71
н130	444355,08	1283836,9
н131	444355,67	1283837,99
н132	444355,85	1283838,97
н133	444356,84	1283838,79
н134	444356,73	1283837,64
н135	444357,33	1283836,48
н136	444358,51	1283835,94
н137	444359,77	1283836,23
н138	444360,59	1283837,24
н139	444361,13	1283840,02
н140	444360,95	1283841,3
н141	444360,01	1283842,2
н142	444354,62	1283843,27
н143	444353,34	1283843,08
н144	444352,44	1283842,14
н145	444352,04	1283840,33
н146	444351,33	1283839,28
н147	444350,47	1283834,38
н148	444350,7	1283833,1
н149	444350,66	1283832,36
н150	444338,32	1283773,89
н151	444337,4	1283772,96
н152	444315,89	1283664,22
н153	444290,85	1283532,22
н154	444291,04	1283530,93
н155	444291,98	1283530,03
н156	444302,65	1283527,38
н157	444304,72	1283517,69
н158	444298,35	1283486,2
н159	444286,21	1283487,81
н160	444284,94	1283487,55
н161	444284,09	1283486,57

н162	444275,4	1283458,37
н163	444276,63	1283452,46
н164	444287,74	1283372,12
н165	444286,3	1283371,87
н166	444285,16	1283371,25
н167	444284,65	1283370,05
н168	444286,72	1283357
н169	444287,33	1283355,85
н170	444288,52	1283355,32
н171	444290,26	1283355,62
н172	444292,35	1283336,8
н173	444298,72	1283322,08
н174	444299,76	1283320,37
н175	444300,76	1283319,55
н176	444302,06	1283319,52
н177	444351,73	1283228,19
н178	444375,06	1283167,55
н179	444562,02	1282910,36
н180	444552,38	1282902,43
н181	444551,7	1282901,32
н182	444551,82	1282900,07
н183	444560,06	1282881,43
н184	444502,27	1282841,83
н185	444501,49	1282840,79
н186	444501,52	1282839,49
н187	444507,55	1282828,23
н188	444472,42	1282801,49
н189	444471,7	1282800,41
н190	444471,79	1282799,11
н191	444505,29	1282761,45
н192	444547,26	1282710,36
н193	444551,85	1282668,12
н194	444583,6	1282626,19
н195	444614,58	1282584,43
н196	444638,69	1282562,16
н197	444677,11	1282514,02
н198	444706,26	1282474,39
н199	444722,73	1282460,95
н200	444785,87	1282383,71
н201	444802,09	1282361,55
н202	444822,56	1282343,6
н203	444844,04	1282321,5
н204	444845,67	1282320,31
н205	444846,92	1282319,94
н206	444861,01	1282305,77

н207	444863,12	1282303
н208	444887,89	1282276,79
н209	444872,95	1282257,23
н210	444823,38	1282180,56
н211	444823,07	1282179,3
н212	444831,88	1282151,24
н213	444832,58	1282150,25
н214	444980,95	1282037,75
н215	444997,57	1282021,99
н216	444990,81	1282015,04
н217	444990,25	1282013,86
н218	444990,54	1282012,59
н219	445018,2	1281982,08
н220	445014	1281978,73
н221	445013,31	1281977,63
н222	445013,43	1281976,34
н223	445078,74	1281889,51
н224	445127,48	1281856,51
н225	445126,74	1281855,41
н226	445126,41	1281854,15
н227	445126,92	1281852,96
н228	445136,42	1281849,86
н229	445158,6	1281825,77
н230	445178,76	1281807,76
н231	445176,65	1281801,45
н232	445166,57	1281776,2
н233	445159,51	1281768,92
н234	445158,95	1281767,74
н235	445159,24	1281766,48
н236	445185,55	1281735,55
н237	445199,26	1281720,46
н238	445210,19	1281705,3
н239	445216,73	1281686,43
н240	445224,58	1281665,46
н241	445234,42	1281649,44
н242	445248,74	1281610,84
н243	445267,43	1281540,65
н244	445271,34	1281529,61
н245	445276,01	1281487,15
н246	445238,42	1281480,63
н247	445237,29	1281480,01
н248	445236,77	1281478,81
н249	445238,8	1281465,4
н250	445256,94	1281397,19
н251	445258,76	1281324,01

н252	445280,78	1281248,27
н253	445370,93	1281149,26
н254	445389,81	1281112,64
н255	445396,87	1281060,63
н256	445415,64	1281015,77
н257	445450,12	1280954,26
н258	445448,9	1280895,97
н259	445470,89	1280822,2
н260	445471,65	1280821,14
н261	445575,99	1280747,41
н262	445633,51	1280698,64
н263	445661,48	1280653,65
н264	445663,01	1280647,19
н265	445668,04	1280636,52
н266	445670,65	1280634,24
н267	445714,15	1280588,92
н268	445745,42	1280538,23

н269	445792,84	1280478,42
н270	445789,02	1280464,66
н271	445752,39	1280454,17
н272	445668,01	1280401,27
н273	445667,2	1280400,26
н274	445667,17	1280398,96
н275	445668,24	1280397,17
н276	445612,37	1280359,67
н277	445611,74	1280359,22
н278	445604,68	1280368,69
н279	445603,6	1280369,42
н280	445602,31	1280369,34
н281	445601,33	1280368,48
н282	445601,09	1280367,2
н283	445609,71	1280355,24
н1	445611,27	1280354,44






Граница охранной зоны объекта

Наименование объекта: Газопровод высокого давления энергетического комплекса Новороссийского мазутного терминала

Местоположение: Россия, Краснодарский край, г.Новороссийск от точки подключения Район пересечения улиц Баллиона и Н.Онайко, с.Цемдолина, ПК69+30м. на газопроводе "ГРС-1 до ГТРП-1" до ул.Магистральная, 6

Правообладатель: Общество с ограниченной ответственностью "Новороссийский Мазутный Терминал"

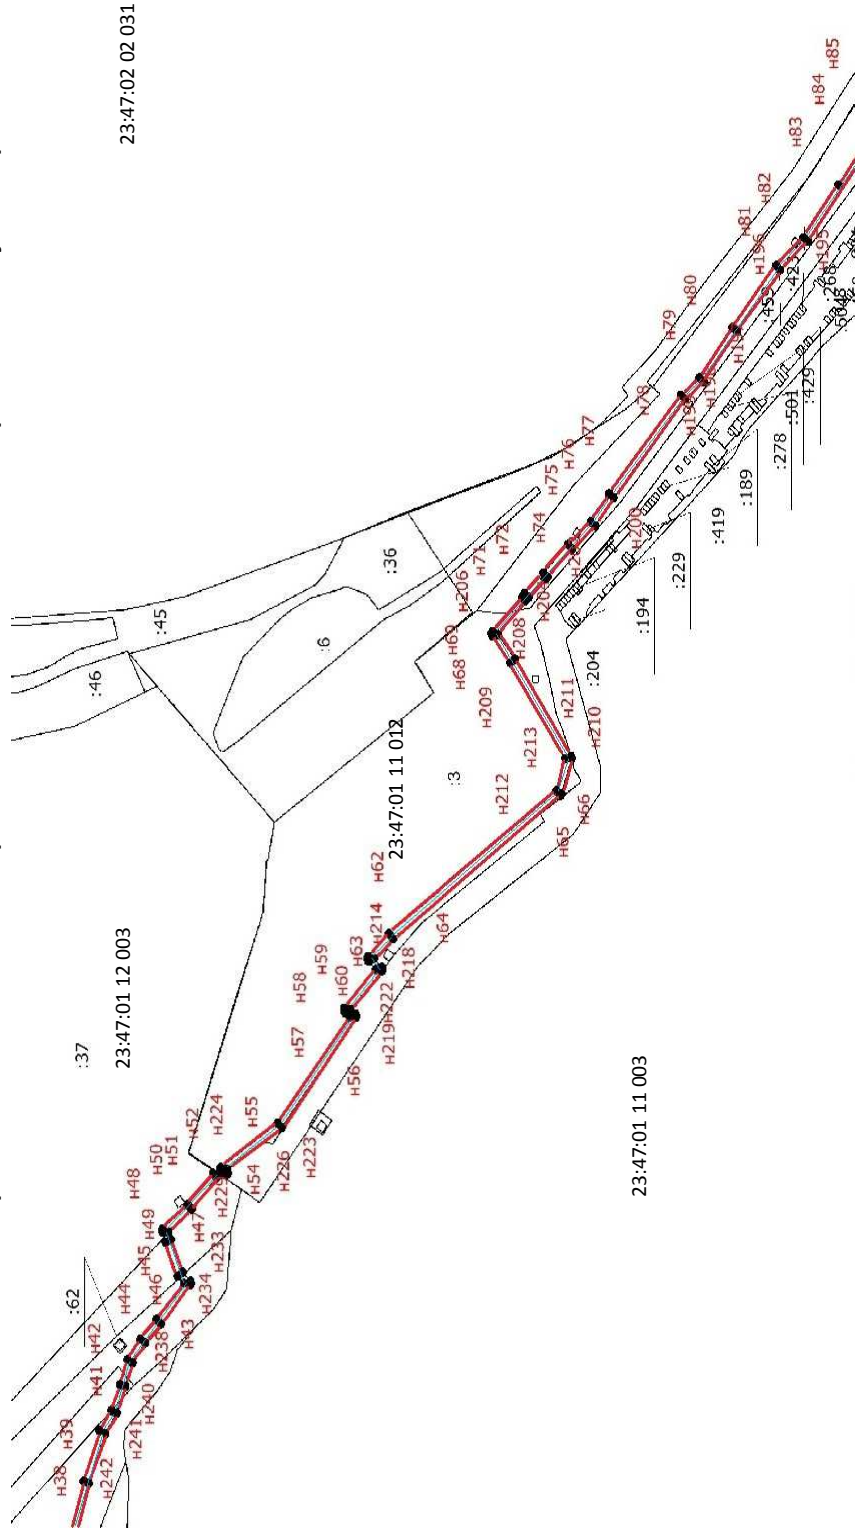

Масштаб 1:5000

Условные обозначения:


- граница кадастрового квартала
- ось газопровода
- граница земельного участка по сведениям ЕГРН
- граница охранной зоны газопровода
- кадастровый номер земельного участка по сведениям ЕГРН
- обозначение поворотной, характерной точки границы охранной зоны газопровода
- номер кадастрового квартала
- номер поворотной, характерной точки границы охранной зоны газопровода

Граница охранной зоны объекта

Наименование объекта: Газопровод высокого давления энергетического комплекса Новороссийского мазутного терминала

Местоположение: Россия, Краснодарский край, г.Новороссийск от точки подключения Район пересечения улиц Баллиона и Н.Онайко, с.Цемдолина, ПК69+30м. на газопроводе "ГРС-1 до ГТРП-1" до ул.Магистральная, 6

Правообладатель: Общество с ограниченной ответственностью "Новороссийский Мазутный Терминал"

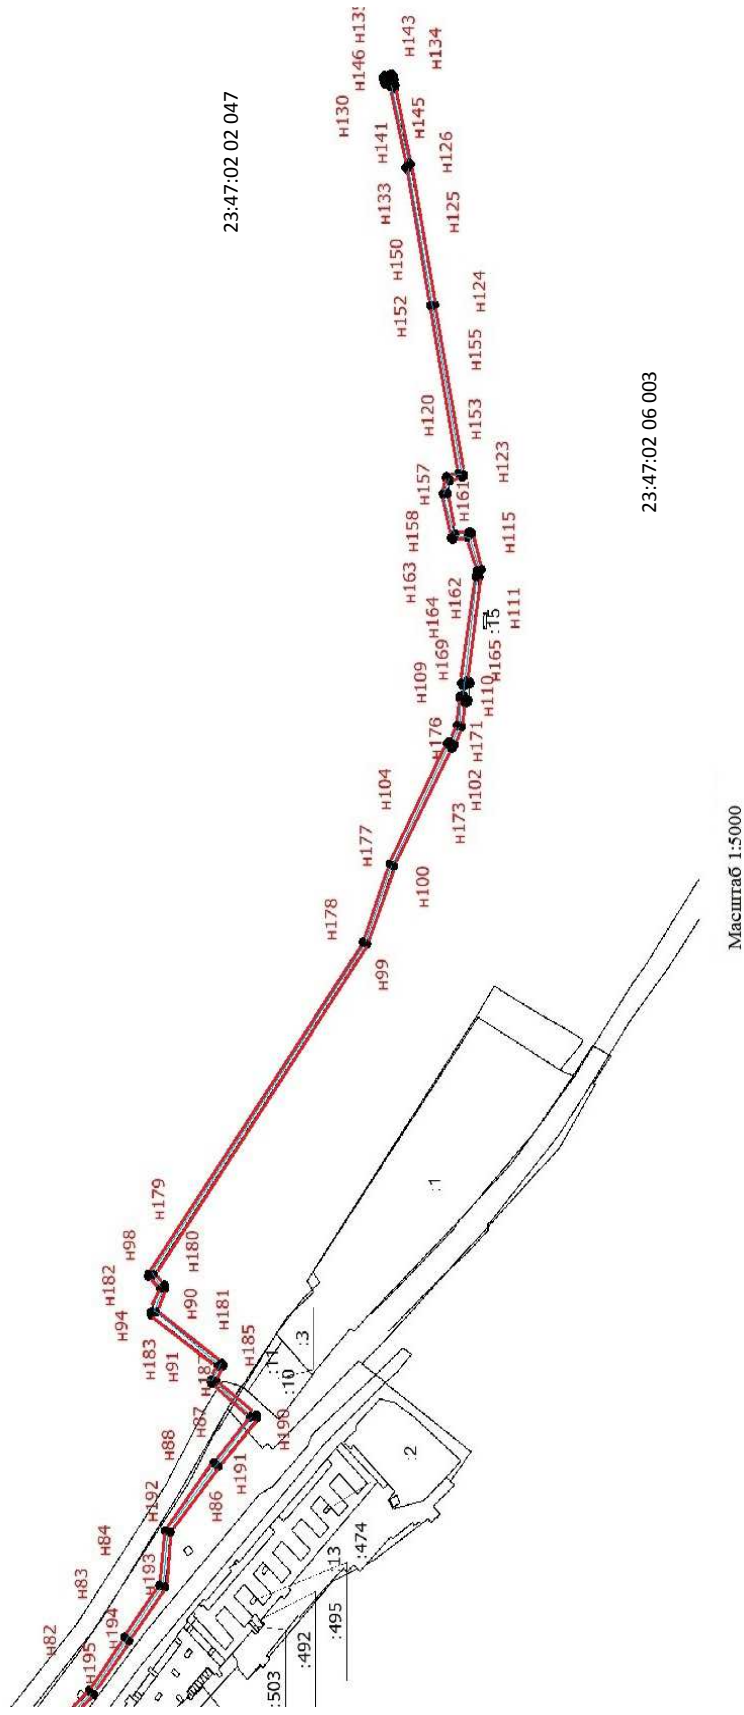

Условные обозначения:

- граница кадастрового квартала
- ось газопровода
- граница земельного участка по сведениям ЕГРН
- граница охранной зоны газопровода
- :2 - кадастровый номер земельного участка по сведениям ЕГРН
- - обозначение поворотной, характерной точки границы охранной зоны газопровода
- 23:47:01 11 002 - номер кадастрового квартала
- n1 - номер поворотной, характерной точки границы охранной зоны газопровода

## ПОЯСНИТЕЛЬНАЯ ЗАПИСКА

Материалы для подготовки министерством топливно-энергетического комплекса и жилищно-коммунального хозяйства Краснодарского края приказа об утверждении границ охранной зоны объекта «Газопровод высокого давления энергетического комплекса Новороссийского мазутного терминала», протяженностью 4668,70 м, назначение: иное сооружение, кадастровый номер объекта 23:47:0000000:663, расположенного по адресу: Российская Федерация, Краснодарский край, г. Новороссийск от точки подключения Район пересечения улиц Баллиона и Н.Онайко, с. Цемдолина, ПК69+30 м. на газопроводе «ГРС-1 до ГРП-1» до ул. Магистральная, 6 (далее – Объект), и наложения ограничений (обременений) на входящие в них земельные участки, подготовлены на основании заявления об утверждении границ охранной зоны и наложения ограничений (обременений) на входящие в них земельные участки и сведений о границах охранной зоны Объекта, представленных ООО «ГеоПроф Континент».

В рамках договора № 2016/07-г от 13.07.2016, заключенного с ООО «Новороссийский мазутный терминал», ООО «ГеоПроф Континент» выполняет землеустроительные работы по описанию местоположения границ охранных зон объектов газораспределительных сетей. Целью данной работы является подготовка сведений о границах охранной зоны Объекта для внесения сведений в Единый государственный реестр недвижимости.

Указанный Объект принадлежит ООО «Новороссийский мазутный терминал» на основании свидетельства о государственной регистрации права от 06.12.2012 серия 23-АЛ № 243609 и расположен по адресу: Российская Федерация, Краснодарский край, г. Новороссийск от точки подключения Район пересечения улиц Баллиона и Н.Онайко, с. Цемдолина, ПК69+30 м. на газопроводе «ГРС-1 до ГРП-1» до ул. Магистральная, 6.

На основании Федерального закона от 31.03.1999 № 69-ФЗ «О газоснабжении в Российской Федерации» постановлением правительства Российской Федерации от 20.11.2000 № 878 утверждены Правила охраны газораспределительных сетей, которые устанавливают порядок определения границ охранных зон газораспределительных сетей, условия использования земельных участков, расположенных в их пределах, и ограничения хозяйственной деятельности, которая может привести к повреждению газораспределительных сетей, определяют права и обязанности эксплуатационных организаций в области обеспечения сохранности газораспределительных сетей при их эксплуатации, обслуживании, ремонте, а также предотвращения аварий на газораспределительных сетях и ликвидации их последствий (далее – Правила).

Настоящие Правила действуют на всей территории Российской Федерации и являются обязательными для юридических и физических лиц, являющихся собственниками, владельцами или пользователями земельных участков, расположенных в пределах охранных зон газораспределительных сетей, либо

проектирующих объекты жилищно-гражданского и производственного назначения, объекты инженерной, транспортной и социальной инфраструктуры, либо осуществляющих в границах указанных земельных участков любую хозяйственную деятельность.

В соответствии с Правилами для газораспределительных сетей устанавливаются следующие охранные зоны:

а) вдоль трасс наружных газопроводов – в виде территории, ограниченной условными линиями, проходящими на расстоянии 2 метров с каждой стороны газопровода;

б) вдоль трасс подземных газопроводов из полиэтиленовых труб при использовании медного провода для обозначения трассы газопровода – в виде территории, ограниченной условными линиями, проходящими на расстоянии 3 метров от газопровода со стороны провода и 2 метров – с противоположной стороны;

в) вдоль трасс наружных газопроводов на вечномёрзлых грунтах независимо от материала труб – в виде территории, ограниченной условными линиями, проходящими на расстоянии 10 метров с каждой стороны газопровода;

г) вокруг отдельно стоящих газорегуляторных пунктов – в виде территории, ограниченной замкнутой линией, проведенной на расстоянии 10 метров от границ этих объектов. Для газорегуляторных пунктов, пристроенных к зданиям, охранный зона не регламентируется;

д) вдоль подводных переходов газопроводов через судоходные и сплавные реки, озера, водохранилища, каналы – в виде участка водного пространства от водной поверхности до дна, заключенного между параллельными плоскостями, отстоящими на 100 м с каждой стороны газопровода;

е) вдоль трасс межпоселковых газопроводов, проходящих по лесам и древесно-кустарниковой растительности, – в виде просек шириной 6 метров, по 3 метра с каждой стороны газопровода. Для подземных участков газопроводов расстояние от деревьев до трубопровода должно быть не менее высоты деревьев в течение всего срока эксплуатации газопровода.

Согласно представленных ООО «ГеоПроф Континент» сведений о границах охранной зоны Объекта, площадь охранной зоны составляет 20334±50 кв.м.

Согласно пункта 14 Правил, в целях предупреждения повреждения или нарушения условий нормальной эксплуатации газораспределительных сетей, на земельные участки, входящие в охранные зоны и находящиеся в собственности, владении или пользовании физических или юридических лиц, налагаются ограничения (обременения), которыми запрещается указанным лицам:

а) строить объекты жилищно-гражданского и производственного назначения;

б) сносить и реконструировать мосты, коллекторы, автомобильные и железные дороги с расположенными на них газораспределительными сетями без предварительного выноса этих газопроводов по согласованию с эксплуатационными организациями;

в) разрушать берегоукрепительные сооружения, водопропускные устройства, земляные и иные сооружения, предохраняющие газораспределительные сети от разрушений;

г) перемещать, повреждать, засыпать и уничтожать опознавательные знаки, контрольно-измерительные пункты и другие устройства газораспределительных сетей;

д) устраивать свалки и склады, разливать растворы кислот, солей, щелочей и других химически активных веществ;

е) огораживать и перегораживать охранные зоны, препятствовать доступу персонала эксплуатационных организаций к газораспределительным сетям, проведению обслуживания и устранению повреждений газораспределительных сетей;

ж) разводить огонь и размещать источники огня;

з) рыть погребов, копать и обрабатывать почву сельскохозяйственными и мелиоративными орудиями и механизмами на глубину более 0,3 метра;

и) открывать калитки и двери газорегуляторных пунктов, станций катодной и дренажной защиты, люки подземных колодцев, включать или отключать электроснабжение средств связи, освещения и систем телемеханики;

к) набрасывать, приставлять и привязывать к опорам и подземным газопроводам, ограждениям и зданиям газораспределительных сетей посторонние предметы, лестницы, влезать на них;

л) самовольно подключаться к газораспределительным сетям.

Лесохозяйственные, сельскохозяйственные и другие работы, не подпадающие под ограничения, указанные в пункте 14 Правил, и не связанные с нарушением земельного горизонта и обработкой почвы на глубину более 0,3 метра, производятся собственниками, владельцами или пользователями земельных участков в охранной зоне газораспределительной сети при условии предварительного письменного уведомления эксплуатационной организации не менее чем за 3 рабочих дня до начала работ.

Согласно пункта 16 Правил хозяйственная деятельность в охранных зонах газораспределительных сетей, не предусмотренная пунктами 14 и 15 Правил, при которой производится нарушение поверхности земельного участка и обработка почвы на глубину более 0,3 метра, осуществляется на основании письменного разрешения эксплуатационной организации газораспределительных сетей.

В соответствии с положениями статьи 87 Земельного кодекса Российской Федерации подготовка текстового и графического описаний местоположения границ зоны с особыми условиями использования территории (охранная зона Объекта), устанавливаемых в целях обеспечения безопасности населения и создания необходимых условий для эксплуатации объектов, и перечня координат характерных точек границ такой зоны обеспечивается правообладателями указанных объектов или иными лицами на основании договора с такими правообладателями. Указанные сведения являются обязательным приложением к решению об установлении зоны с особыми условиями использования территории (охранная зона Объекта) и направляются

в орган регистрации для внесения в Единый государственный реестр недвижимости в порядке, установленном Федеральным законом от 13.07.2015 № 218-ФЗ «О государственной регистрации недвижимости».

Начальник отдела нефтегазовой  
отрасли и трубопроводного транспорта



А.В. Щербаков

ПРИЛОЖЕНИЕ № 2

УТВЕРЖДЕН

приказом министерства  
топливно-энергетического  
комплекса и жилищно-  
коммунального хозяйства  
Краснодарского края

от 11.05.2018

№ 145

Перечень земельных участков, входящих в границы охранной зоны объекта  
«Газопровод высокого давления энергетического комплекса Новороссийского мазутного терминала».

№ п/п	Кадастровый номер земельного участка	Адрес земельного участка	Категория земель	Площадь земельного участка (кв.м)	Площадь части земельного участка под охранной зоной (кв.м)
1	2	3	4	5	6
1	23:47:0111002:111	Краснодарский край, г. Новороссийск, с. Цемдолина, ул. Свободы, 1	Земли населённых пунктов	1 225	3
2	23:47:0112003:211	Краснодарский край, с Цемдолина. г Новороссийск	Земли населённых пунктов	10 140	773



1	2	3	4	5	6
3	23:47:0112003:113	Краснодарский край, г. Новороссийск, с. Цемдолина	Земли населённых пунктов	67 544	5318
4	23:47:0112003:112	Краснодарский край, г. Новороссийск, с. Цемдолина	Земли населённых пунктов	98 202	1000
5	23:47:0112003:205	Краснодарский край, г. Новороссийск, район железнодорожного узла ст. Новороссийск	Земли населённых пунктов	67 222	105
6	23:47:0112003:53	Краснодарский край, г. Новороссийск, с. Цемдолина	Земли населённых пунктов	36 119	504
7	23:47:0000000:759	Краснодарский край, г. Новороссийск, район железнодорожного узла ст. Новороссийск	Земли населённых пунктов	56 529	221
8	23:47:0112003:37	Краснодарский край, г. Новороссийск, Восточный округ	Категория не установлена	282 333	262
9	23:47:0111012:3	Краснодарский край, г. Новороссийск, в районе ул. Портовая, Шиллеровская, Магистральная	Земли населённых пунктов	68 374	2 844
10	23:47:0111012:23	Краснодарский край	-	36	1

1	2	3	4	5	6
11	23:47:0111012:22	Краснодарский край	-	36	3
12	23:47:0111012:21	Краснодарский край, р-н 7	-	36	0,29
13	23:47:0000000:463	Краснодарский край, г. Новороссийск, район ул. Михайлова, 1	Земли населённых пунктов	98	10
14	23:47:0112003:36	Краснодарский край, г. Новороссийск, Восточный округ	Категория не установлена	42 065	62
15	23:47:0202031:68	Краснодарский край, г. Новороссийск, ул. Михайлова, 1	Земли населённых пунктов	225 515	1812
16	23:47:0202007:13	Краснодарский край, г. Новороссийск, ул. Магистральная, 4	Земли населённых пунктов	96 920	729
17	23:47:0202007:152	Краснодарский край, г. Новороссийск, ул. Магистральная	Земли населённых пунктов	15 181	396
18	23:47:0202007:11	Краснодарский край, г. Новороссийск, ул. Магистральная, 4	Земли населённых пунктов	2 308	213

1	2	3	4	5	6
19	23:47:0202007:14	Краснодарский край, г. Новороссийск, ул. Магистральная	Земли населённых пунктов	130	13
20	23:47:0202007:300	Краснодарский край, г. Новороссийск, в черте города Новороссийск	Земли промышленности, энергетики, транспорта, связи, радиовещания, телевидения, информатики, земли для обеспечения космической деятельности, земли обороны, безопасности и земли иного специального назначения	95 838	1374

Начальник отдела нефтегазовой отрасли  
и трубопроводного транспорта



А.В. Щербаков